SRAS – SEZIONI DI PROGETTO – tav. 2/2

SEZIONE D – D
SCALA 1:500

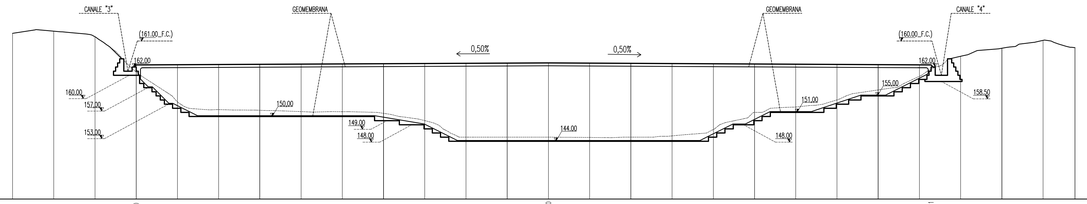

130,00

| | | |