SRAS OPERE D'ARTE – tav. 1/2

SEZIONE PROVVISORIA IN CORSO D'OPERA CANALE "2"
SCALA 1:100

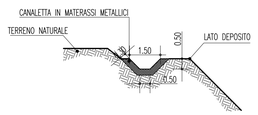

SEZIONE DEFINITIVA CANALE "2"
SCALA 1:100

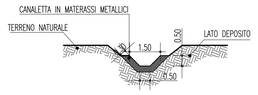

SEZIONE PROVVISORIA IN CORSO D'OPERA CANALE "3"
SCALA 1:100

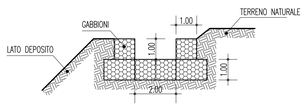

SEZIONE DEFINITIVA CANALE "3"
SCALA 1:100

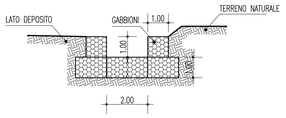

SEZIONE PROVVISORIA IN CORSO D'OPERA CANALE "4"
SCALA 1:100

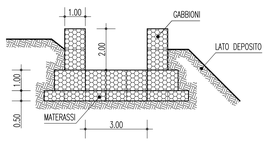

SEZIONE DEFINITIVA CANALE "4"
SCALA 1:100

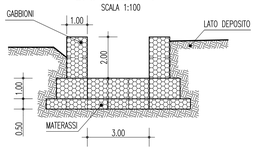

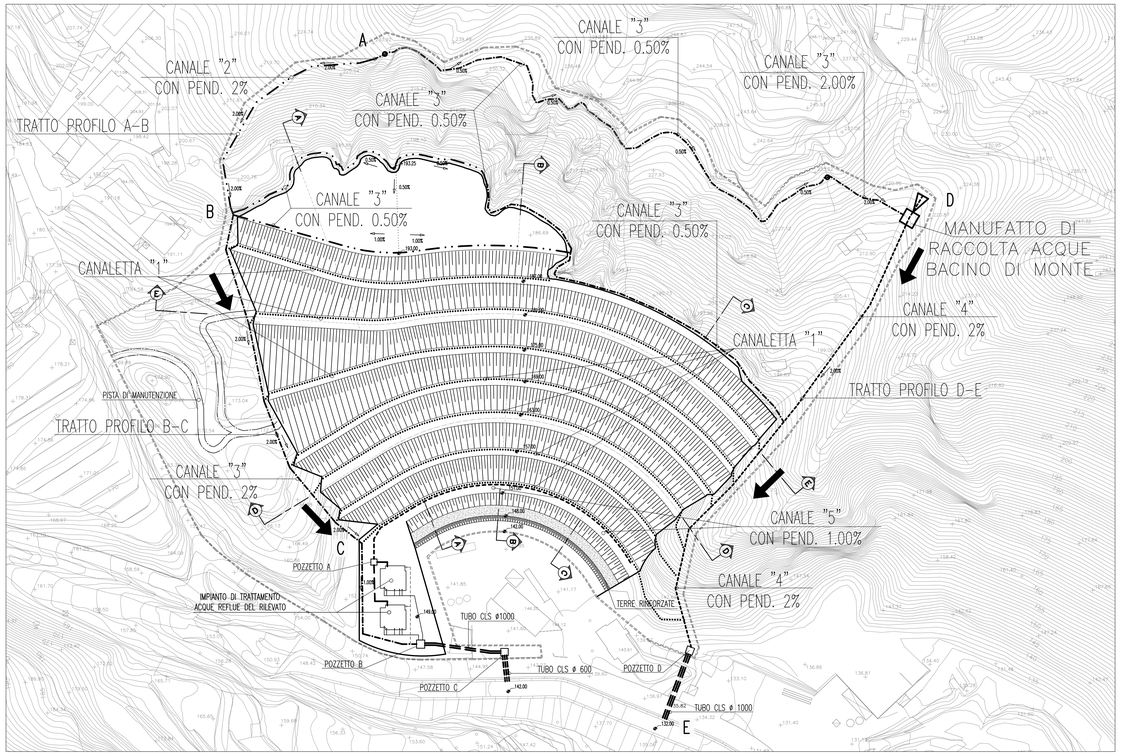

PROFILO A–B CANALE "2"
SCALA 1:1000

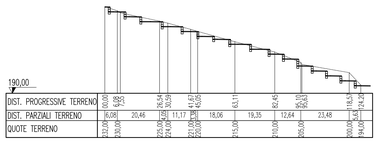

PROFILO B–C CANALE "3"
SCALA 1:1000

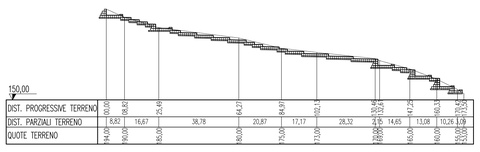

PROFILO D–E CANALE "4"
SCALA 1:1000

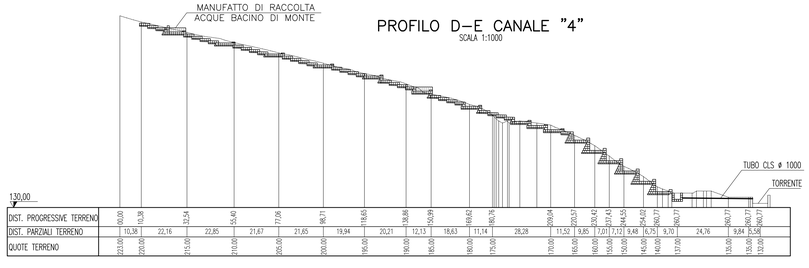

PARTICOLARE MANUFATTO DI RACCOLTA ACQUE BACINO DI MONTE
SCALA 1:200

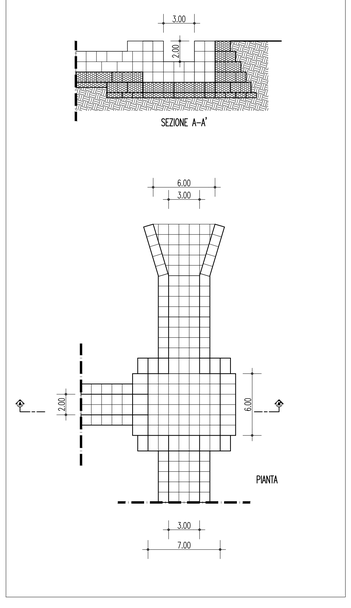

PARTICOLARE PROFILO A–B CANALE "2"
SCALA 1:200

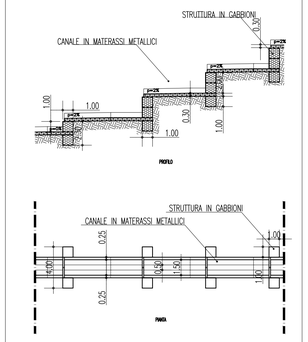

PARTICOLARE PROFILO B–C CANALE "3"
SCALA 1:200

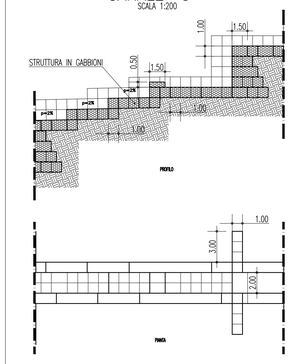

PARTICOLARE PROFILO D–E CANALE "4"
SCALA 1:200

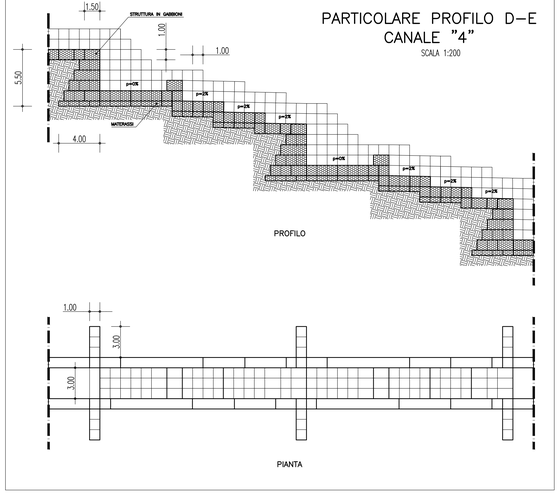

NOTE GENERALI

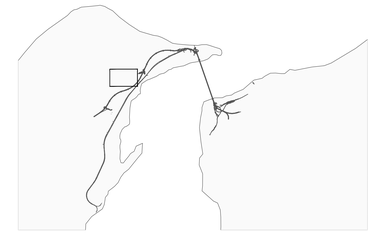

AREA	MQ. 31.122.89
VOLUME	MC. 330.000

PERIMETRO DEPOSITO
RECINZIONE AREA
PISTA DI MANUTENZIONE
CANALETTA "1"
CANALE "2"
CANALE "3"
CANALE "4"
CANALE "5"
TUBO ø 600
TUBO ø1000

Stretto di Messina

Concessionaria per la progettazione, realizzazione e gestione del collegamento stabile tra la Sicilia e il Continente
Organismo di Diritto pubblico
(Legge n° 1158 del 17 dicembre 1971, modificata dal D.Lgs. n° 114 del 24 aprile 2003)

EurolinK

PONTE SULLO STRETTO DI MESSINA

PROGETTO DEFINITIVO

EUROLINK S.C.p.A.
IMPREGILO S.p.A. (Mandataria)
SOCIETA' ITALIANA PER CONDOTTE D'ACQUA S.p.A. (Mandante)
COOPERATIVA MURATORI E CEMENTISTI - C.M.C. di Ravenna Soc. Coop. a.r.l. (Mandante)
SACYR S.A.U. (Mandante)
ISHIKAWAJIMA - HARIMA HEAVY INDUSTRIES CO. Ltd. (Mandante)
A.C.I. S.C.P.A. - CONSORZIO STABILE (Mandante)

IL PROGETTISTA	IL CONTRAENTE GENERALE	STRETTO DI MESSINA	STRETTO DI MESSINA
Società Progetti Associati s.r.l. Dott. Ing. F. Cavallaro Ordine Ingegneri Messina n° 1110 Dott. Ing. E. Pisoni Ordine Ingegneri Milano n° 15408	Project Manager (Ing. P.P. Marcheselli)	Direttore Generale e RUP Validazione (Ing. G. Fiammenghi)	Amministratore Delegato (Dott. P. Ciucci)

COLLEGAMENTI VERSANTE SICILIA CZ0591_F0
CANTIERI
SITI DI STOCCAGGIO – CAVE
SITI DI RECUPERO AMBIENTALE – SD.68
SRAS – OPERE D'ARTE TAV. 1/2

CODICE: C G 2 8 0 0 P B Z D S C Z C 4 S D 6 8 0 0 0 0 1 1 FO
SCALA: VARIE

REV.	DATA	DESCRIZIONE	REDATTO	VERIFICATO	APPROVATO
F0	20-06-2011	EMISSIONE FINALE	DE GRAZIA	PERILLO	RUGGIOLO

NOME DEL FILE: CZ0591_F0.dwg