SEZIONI DI PROGETTO

SCALA 1:2000

SEZIONE N. : A

RILEVATI	
RILEVATO	1505.455 mq

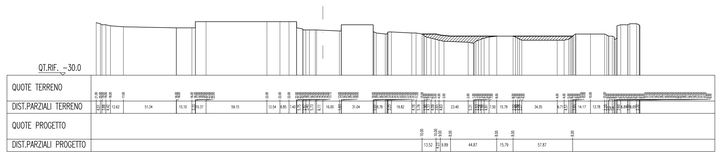

SEZIONE N. : B

RILEVATI	
RILEVATO	2259.00 mq

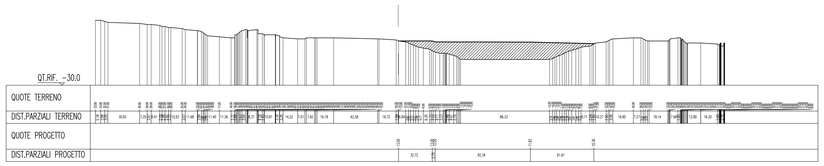

SEZIONE N. : C

RILEVATI	
RILEVATO	3153.79 mq

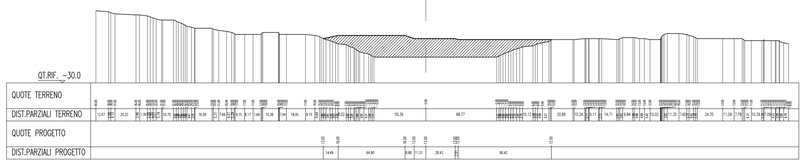

SEZIONE N. : D

RILEVATI	
RILEVATO	1695.42 mq

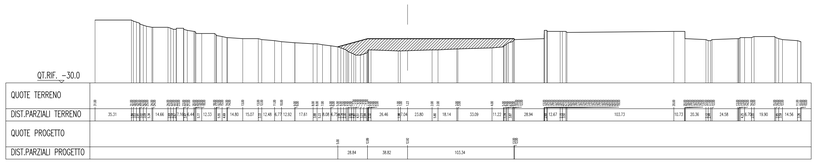

SEZIONE N. : E

RILEVATI	
RILEVATO	2782.67 mq

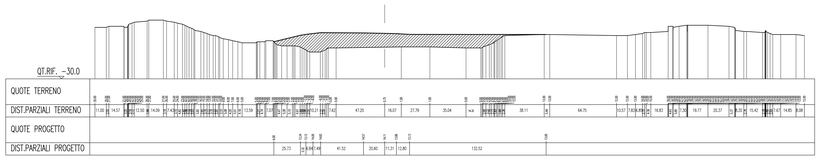

SEZIONE N. : F

RILEVATI	
RILEVATO	5203.68 mq

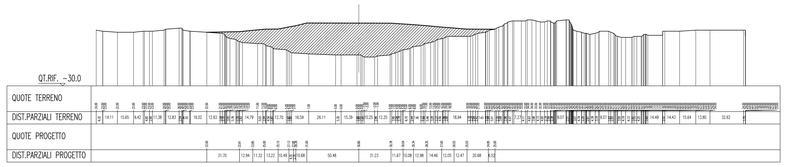

SEZIONE N. : G

RILEVATI	
RILEVATO	383.680 mq

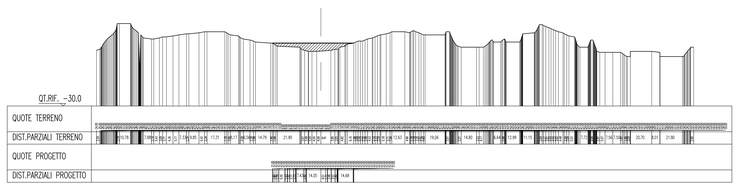

SEZIONE N. : H

RILEVATI	
RILEVATO	1456.64 mq

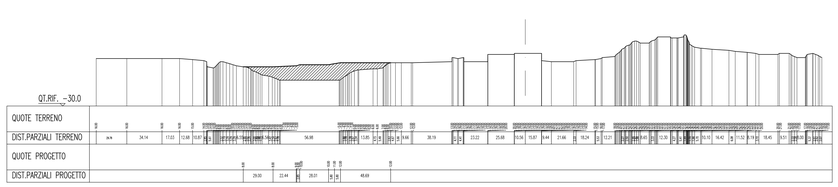

SEZIONE N. : I

RILEVATI	
RILEVATO	3919.68 mq

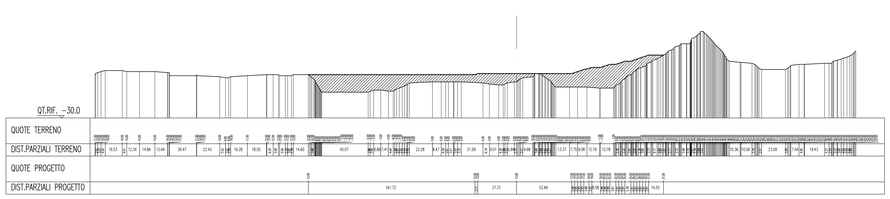

SEZIONE N. : L

RILEVATI	
RILEVATO	5698.55 mq

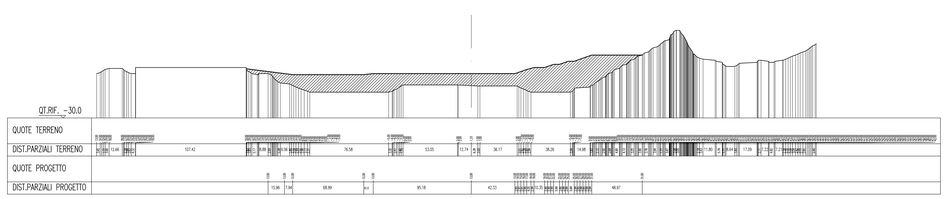

SEZIONE N. : M

RILEVATI	
RILEVATO	6239.82 mq

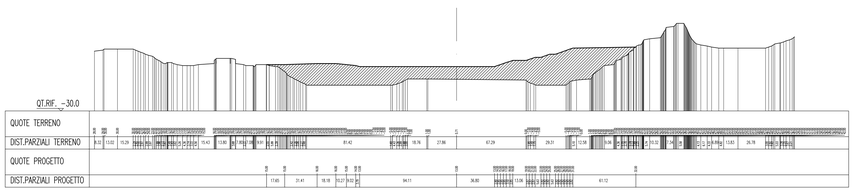

SEZIONE N. : N

RILEVATI	
RILEVATO	3298.13 mq

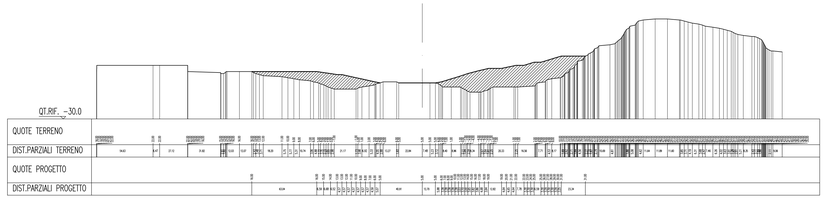

NOTE GENERALI

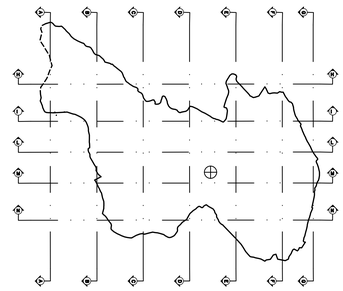

KEYPLAN

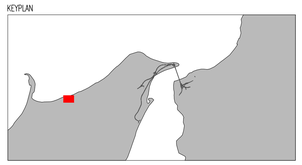

Stretto di Messina

Concessionaria per la progettazione, realizzazione e gestione del collegamento stabile tra la Sicilia e il Continente
Organismo di Diritto pubblico
(Legge n° 1158 del 17 dicembre 1971, modificata dal D.Lgs. n° 114 del 24 aprile 2003)

Eurolink

PONTE SULLO STRETTO DI MESSINA

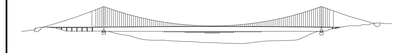

PROGETTO DEFINITIVO

EUROLINK S.C.p.A.
IMPREGILO S.p.A. (Mandataria)
SOCIETA' ITALIANA PER CONDOTTE D'ACQUA S.p.A. (Mandante)
COOPERATIVA MURATORI E CEMENTISTI - C.M.C. di Ravenna Soc. Coop. a.r.l. (Mandante)
SACYR S.A.U. (Mandante)
ISHIKAWAJIMA - HARIMA HEAVY INDUSTRIES CO. Ltd. (Mandante)
A.C.I. S.C.P.A. - CONSORZIO STABILE (Mandante)

IL PROGETTISTA	IL CONTRAENTE GENERALE	STRETTO DI MESSINA	STRETTO DI MESSINA
Dott. Ing. D. Spoglianti Ordine Ingegneri Milano n° 20953 SINA Dott. Ing. E. Pagani Ordine Ingegneri Milano n° 15408	Project Manager (Ing. P.P. Marcheselli)	Direttore Generale e RUP Validazione (Ing. G. Fiammenghi)	Amministratore Delegato (Dott. P. Ciucci)

COLLEGAMENTI VERSANTE SICILIA

CZ0605_F0

CANTIERI

SITI DI RECUPERO AMBIENTALE E PRODUZIONE INERTI

SITI RECUPERO AMBIENTALE

SRA4 – SEZIONI

CODICE	SCALA:
C G 0 7 0 0 A W Z D S I 7 0 0 1 A 0 0 0 0 0 0 0 1 F0	1:2000

REV.	DATA	DESCRIZIONE	REDATTO	VERIFICATO	APPROVATO
F0	20-06-2011	EMISSIONE FINALE	M.BATTISTON	M.SALOMONE	D.SPOGLIANTI

NOME DEL FILE: CZ0605_F0.dwg