


NOTE GENERALI

1. CARTA GEOLOGICA
2. DETTAGLIO DEL PIANO STRALCIO DI BACINO PER L'ASSETTO IDROGEOLOGICO (P.A.I.)
3. CARTA IDROGEOLOGICA
4. PLANIMETRIA CON UBICAZIONI SONDAGGI
5. SEZIONE SCHEMATICA LITOSTRATIGRAFICA


1. CARTA GEOLOGICA
SCALA 1:2.000

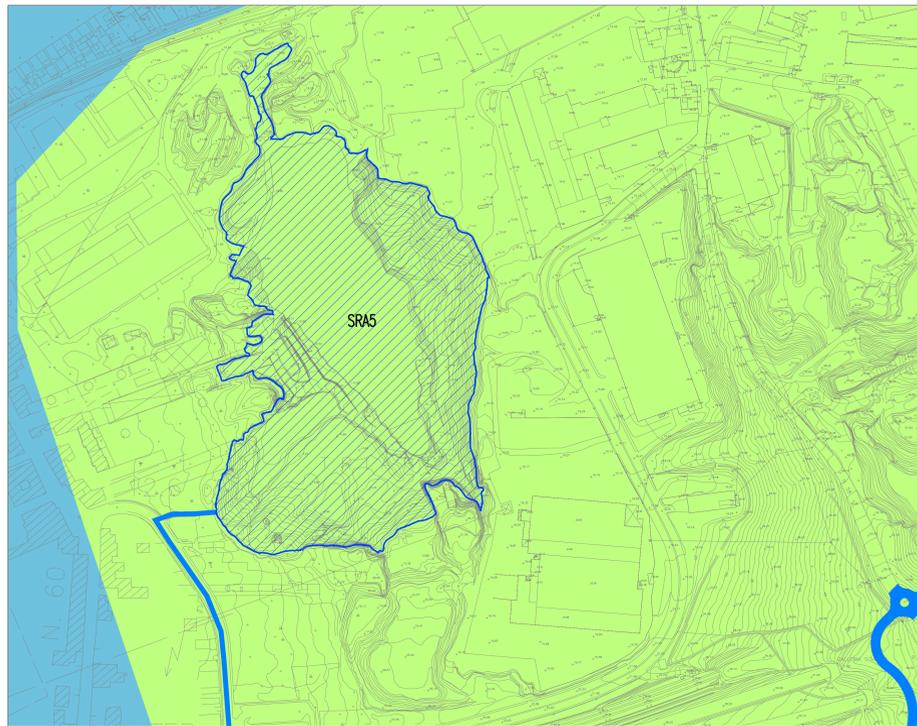


Legenda

- Depositi alluvionali (sabbie e ghiaie)
- Argille marnose
- Deposito inerti SRA5
- Tratto su pista

2. DETTAGLIO DEL PIANO STRALCIO DI BACINO PER L'ASSETTO IDROGEOLOGICO (P.A.I.)
SCALA 1:4.000

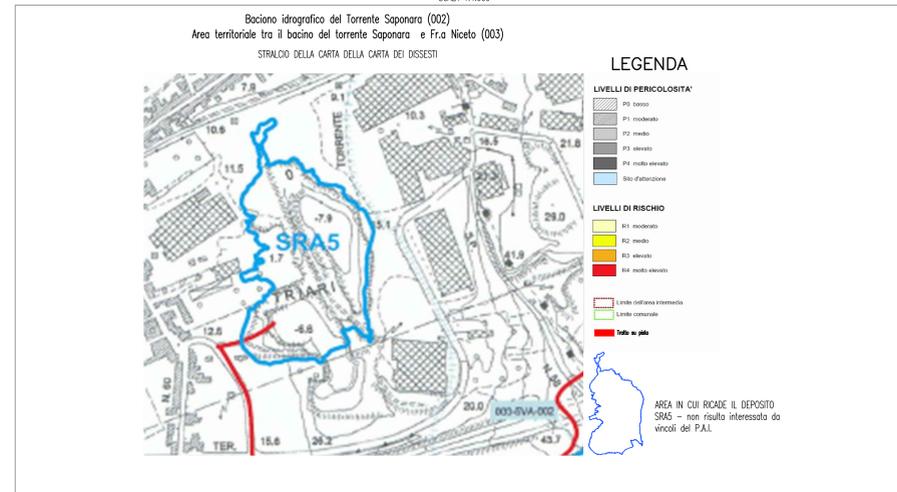


3. CARTA IDROGEOLOGICA
SCALA 1:2.000

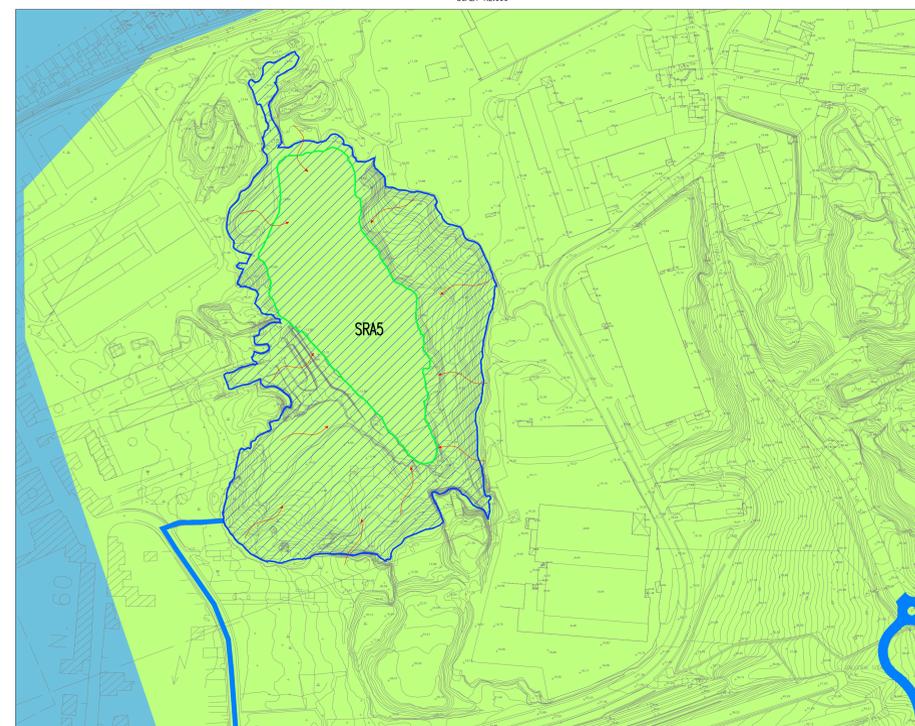

Legenda

- Depositi alluvionali (sabbie e ghiaie)
Formazione caratterizzata da un grado di permeabilità medio-alto del tipo primario per porosità - $K > 10^{-3}$
- Argille marnose
Formazione impermeabile - $K < 10^{-4}$
- Deposito inerti SRA5
- Direzione di scorrimento delle acque piovane all'interno dell'area destinata a deposito di inerti
- Livello di accumulo acque piovane
- Tratto su pista


4. PLANIMETRIA CON UBICAZIONI SONDAGGI
SCALA 1:10.000

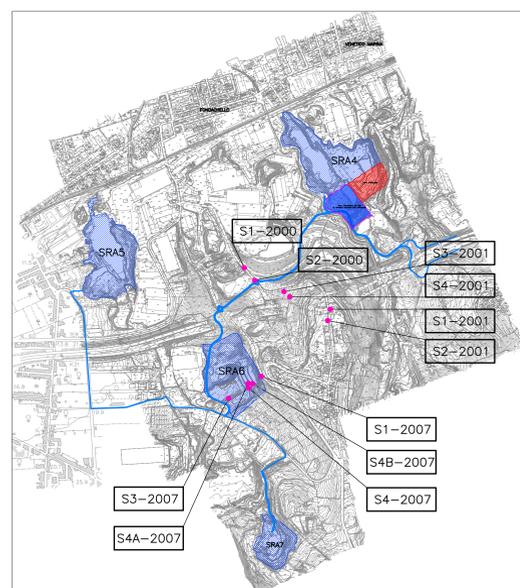

Legenda

- S1-Anno
- Ubicazione dei sondaggi geognostici

5. SEZIONE SCHEMATICA LITOSTRATIGRAFICA

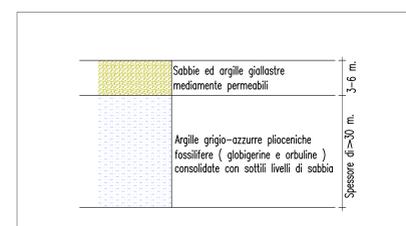

Stretto di Messina
Concessionario per la progettazione, redazione e gestione del subappalto stabilito tra lo Stretto e il Cantierista
 Organismo di Diritto pubblico
 (Legge n° 1158 del 17 dicembre 1971, modificata dal D.Lgs. n° 114 del 24 aprile 2003)

PONTE SULLO STRETTO DI MESSINA

PROGETTO DEFINITIVO

EUROLINK S.C.p.A.
IMPREGITO S.p.A. (Mandatataria)
 SOCIETA' ITALIANA PER CONDOTTE D'ACQUA S.p.A. (Mandatante)
 COOPERATIVA MURATORI E CEMENTISTI - C.M.C. di Ravenna Soc. Coop. a.r.l. (Mandatante)
 SACVY S.A.U. (Mandatante)
 ISHIKAWAJIMA - HARIMA HEAVY INDUSTRIES CO. Ltd. (Mandatante)
 A.C.I. S.C.P.A. - CONSORZIO STABILE (Mandatante)

IL PROGETTISTA <small>Italo Fiorini (responsabile) Dott. Ing. F. Cavallaro Ordine Ingegneri Messina n° 1110</small>	IL CONTRAENTE GENERALE <small>Project Manager (Ing. P.P. Marchesetti)</small>	STRETTO DI MESSINA <small>Direttore Generale e RUP Validazione (Ing. G. Fiammenghi)</small>	STRETTO DI MESSINA <small>Amministratore Delegato (Dott. P. Gucci)</small>
--	--	---	---

COLLEGAMENTI VERSANTE SICILIA CZ0613_F0
 CANTIERI
SITI DI RECUPERO AMBIENTALE E PRODUZIONE INERTI
 SITI RECUPERO AMBIENTALE
 Torregrotta - PLANIMETRIA RIFERIMENTI GEOLOGICI ED IDROGEOLOGICI

REV.	DATA	DESCRIZIONE	REDATTO	VERIFICATO	APPROVATO
FO	20-06-2011	EMISSIONE FINALE	LOMBARDO	CAMPANELLA	RUSSOLO