



NOTE GENERALI

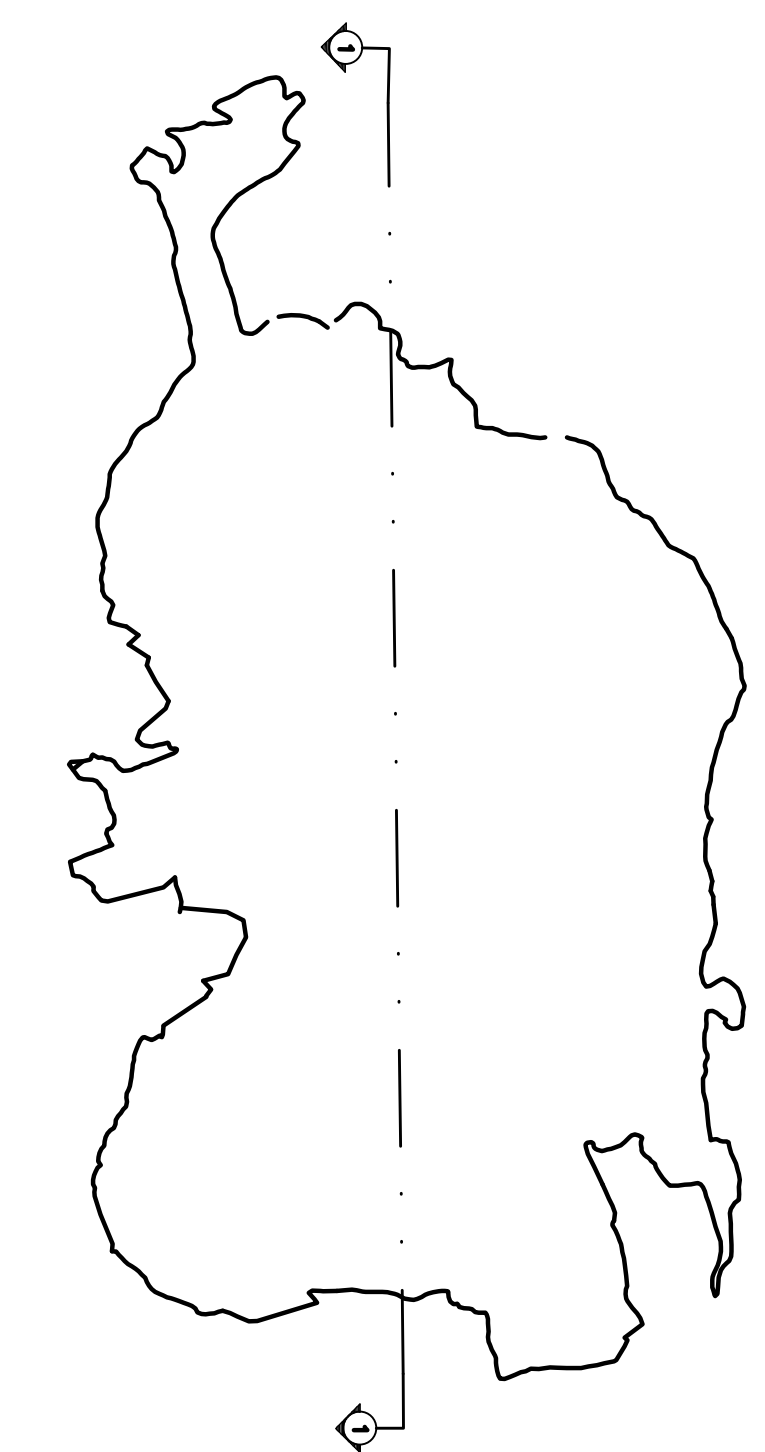



PROFILO LONGITUDINALE ESISTENTE E DELLO STATO FINALE DEL PROGETTO DI ABBANCAMENTO

SCALA 1:1000

PROFILO LONGITUDINALE ESISTENTE 1-1

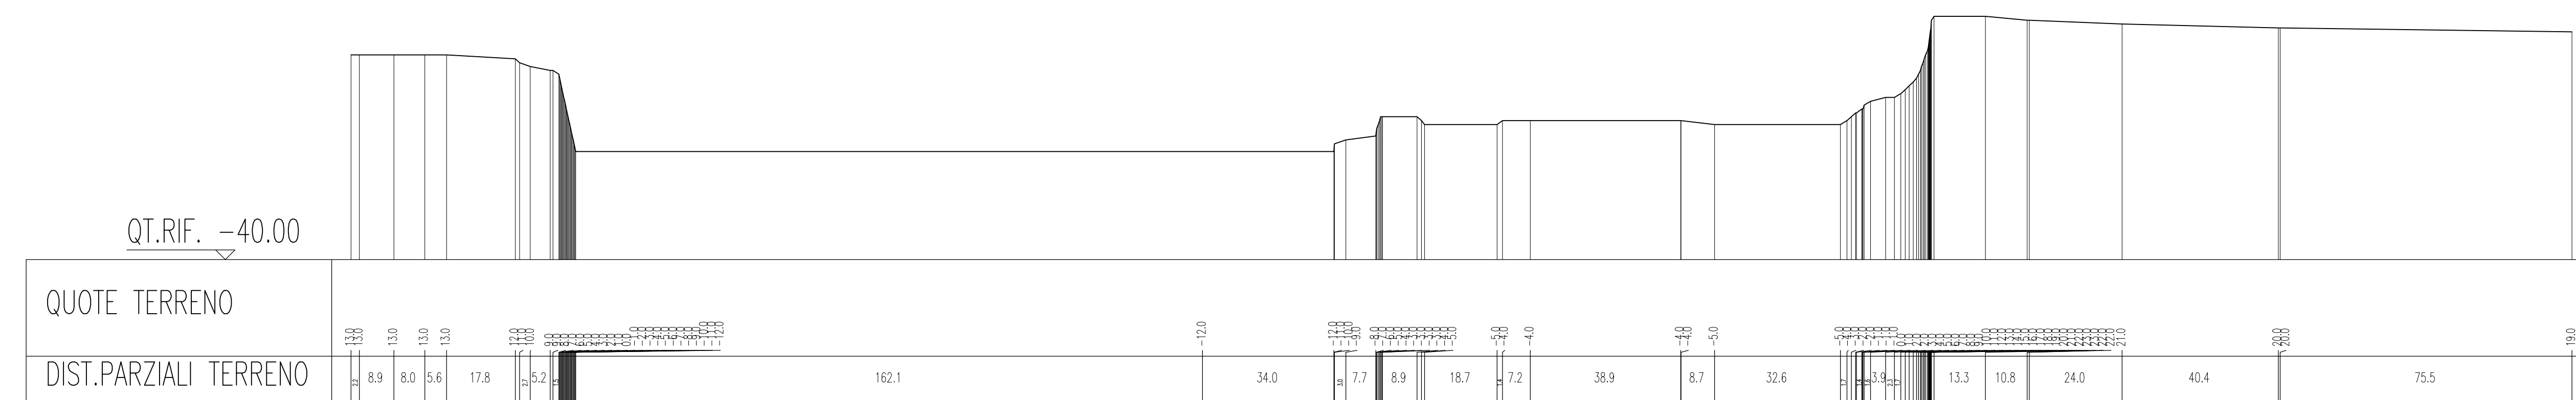

PROFILO LONGITUDINALE DELLO STATO FINALE DEL PROGETTO DI ABBANCAMENTO 1-1

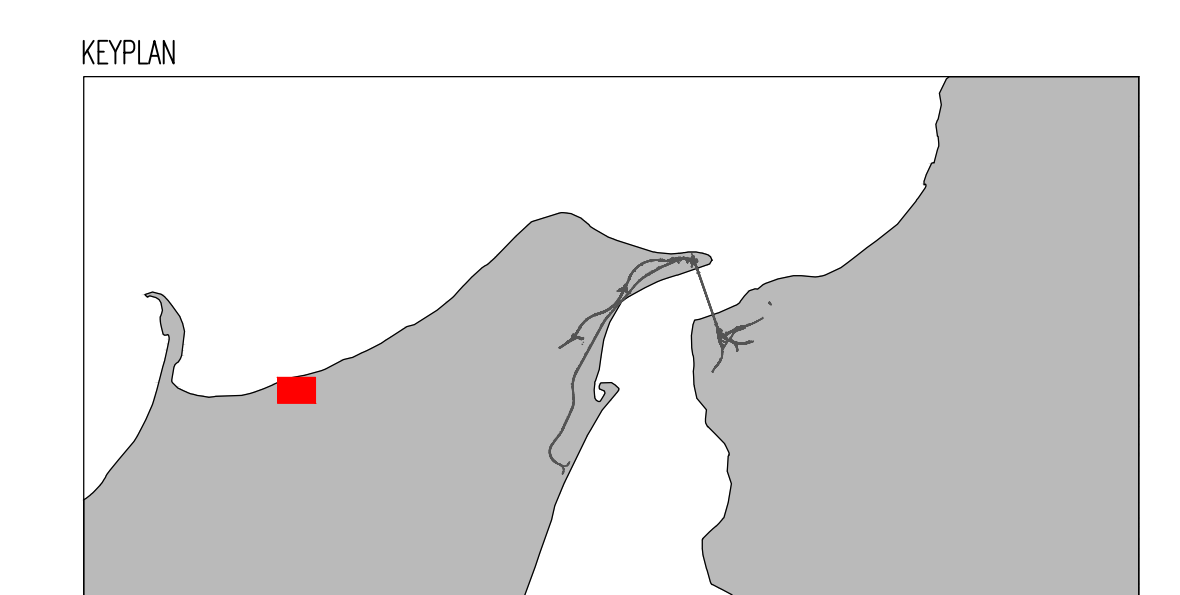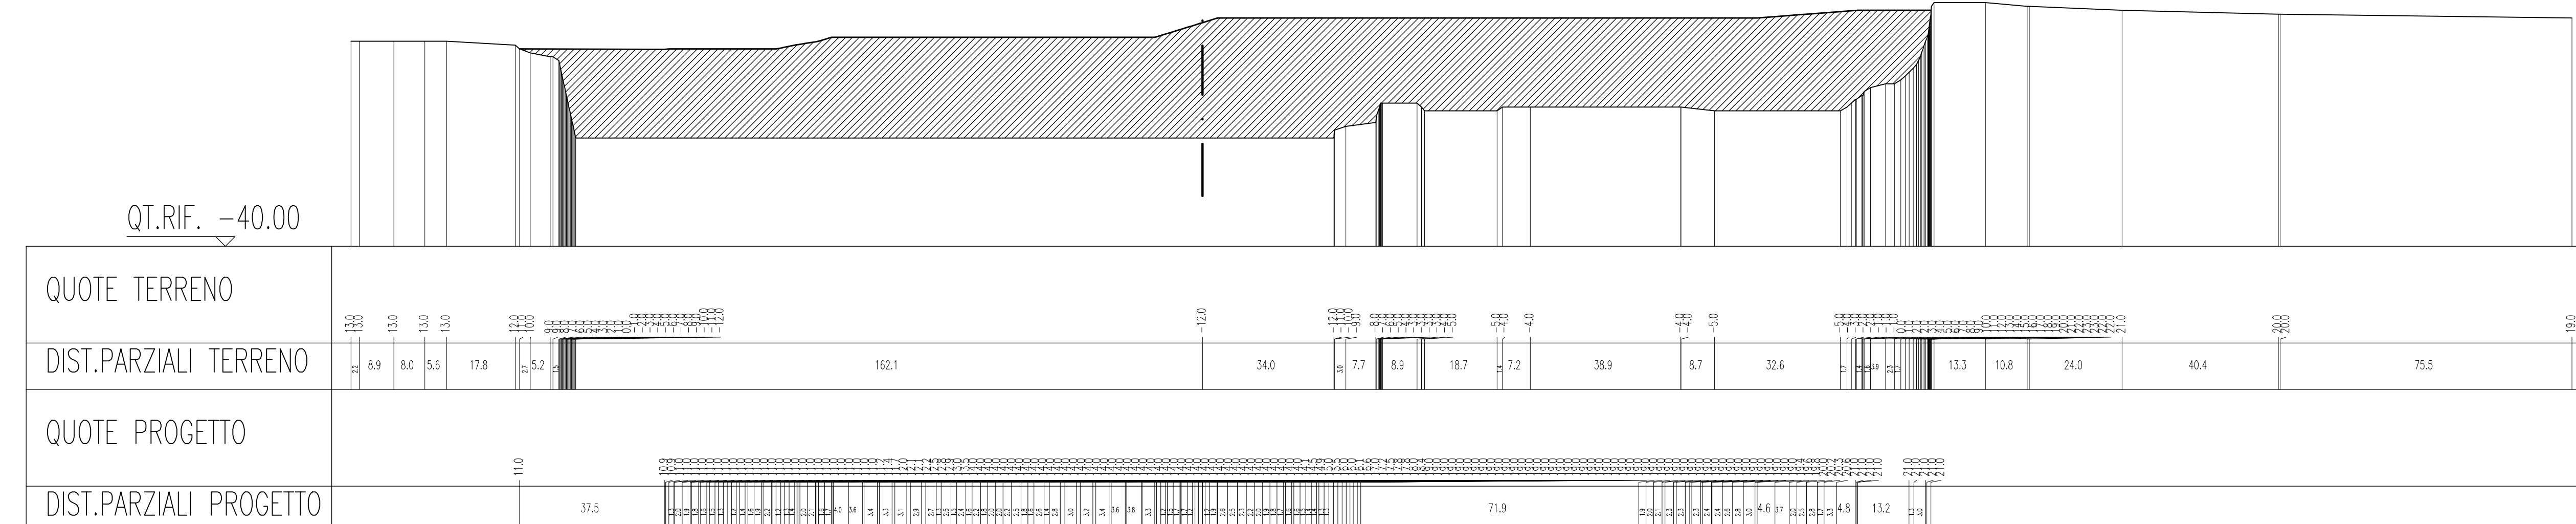

Stretto di Messina
Concessionaria per la progettazione, redazione e gestione del collegamento stabile tra lo Stretto e il Cardinale
 Organismo di Diritto pubblico
 (Legge n° 1158 del 17 dicembre 1971, modificata dal D.Lgs. n° 114 del 24 aprile 2003)

PONTE SULLO STRETTO DI MESSINA
 PROGETTO DEFINITIVO

EUROLINK S.C.p.A.
 IMPREGILO S.p.A. (Mandataria)
 SOCIETA' ITALIANA PER CONDOTTE D'ACQUA S.p.A. (Mandatario)
 COOPERATIVA MURATORI E CEMENTISTI - C.M.C. di Ravenna Soc. Coop. a.r.l. (Mandatario)
 SACYR S.A.U. (Mandatario)
 ISHIKAWAJIMA - HARIMA HEAVY INDUSTRIES CO. Ltd. (Mandatario)
 A.C.I. S.C.P.A. - CONSORZIO STABILE (Mandatario)

IL PROGETTISTA Dott. Ing. D. Spoglianti Ordine Ingegneri Milano n° 20953	IL CONTRAENTE GENERALE Project Manager (Ing. P.P. Marcheselli)	STRETTO DI MESSINA Direttore Generale e RUP Validazione (Ing. G. Fimmemonti)	STRETTO DI MESSINA Amministratore Delegato (Dott. P. Giuco)
--	---	--	--

COLLEGAMENTI VERSANTE SICILIA CZ0615_F0
 CANTIERI
 SITI DI RECUPERO AMBIENTALE E PRODUZIONE INERTI
 SITI RECUPERO AMBIENTALE
 SRAS-PROFILI LONGITUDINALE

CODICE					SCALA:
C	G	0	7	0	1:1000
REV. DATA DESCRIZIONE REDATTO VERIFICATO APPROVATO					
FO	20-06-2011	EMISSIONE FINALE	M.BATTISTONI	M.SALOMONE	D.SPOGLIANTI