


PIANTA. SEZIONE 1-1.
Scala 1:25

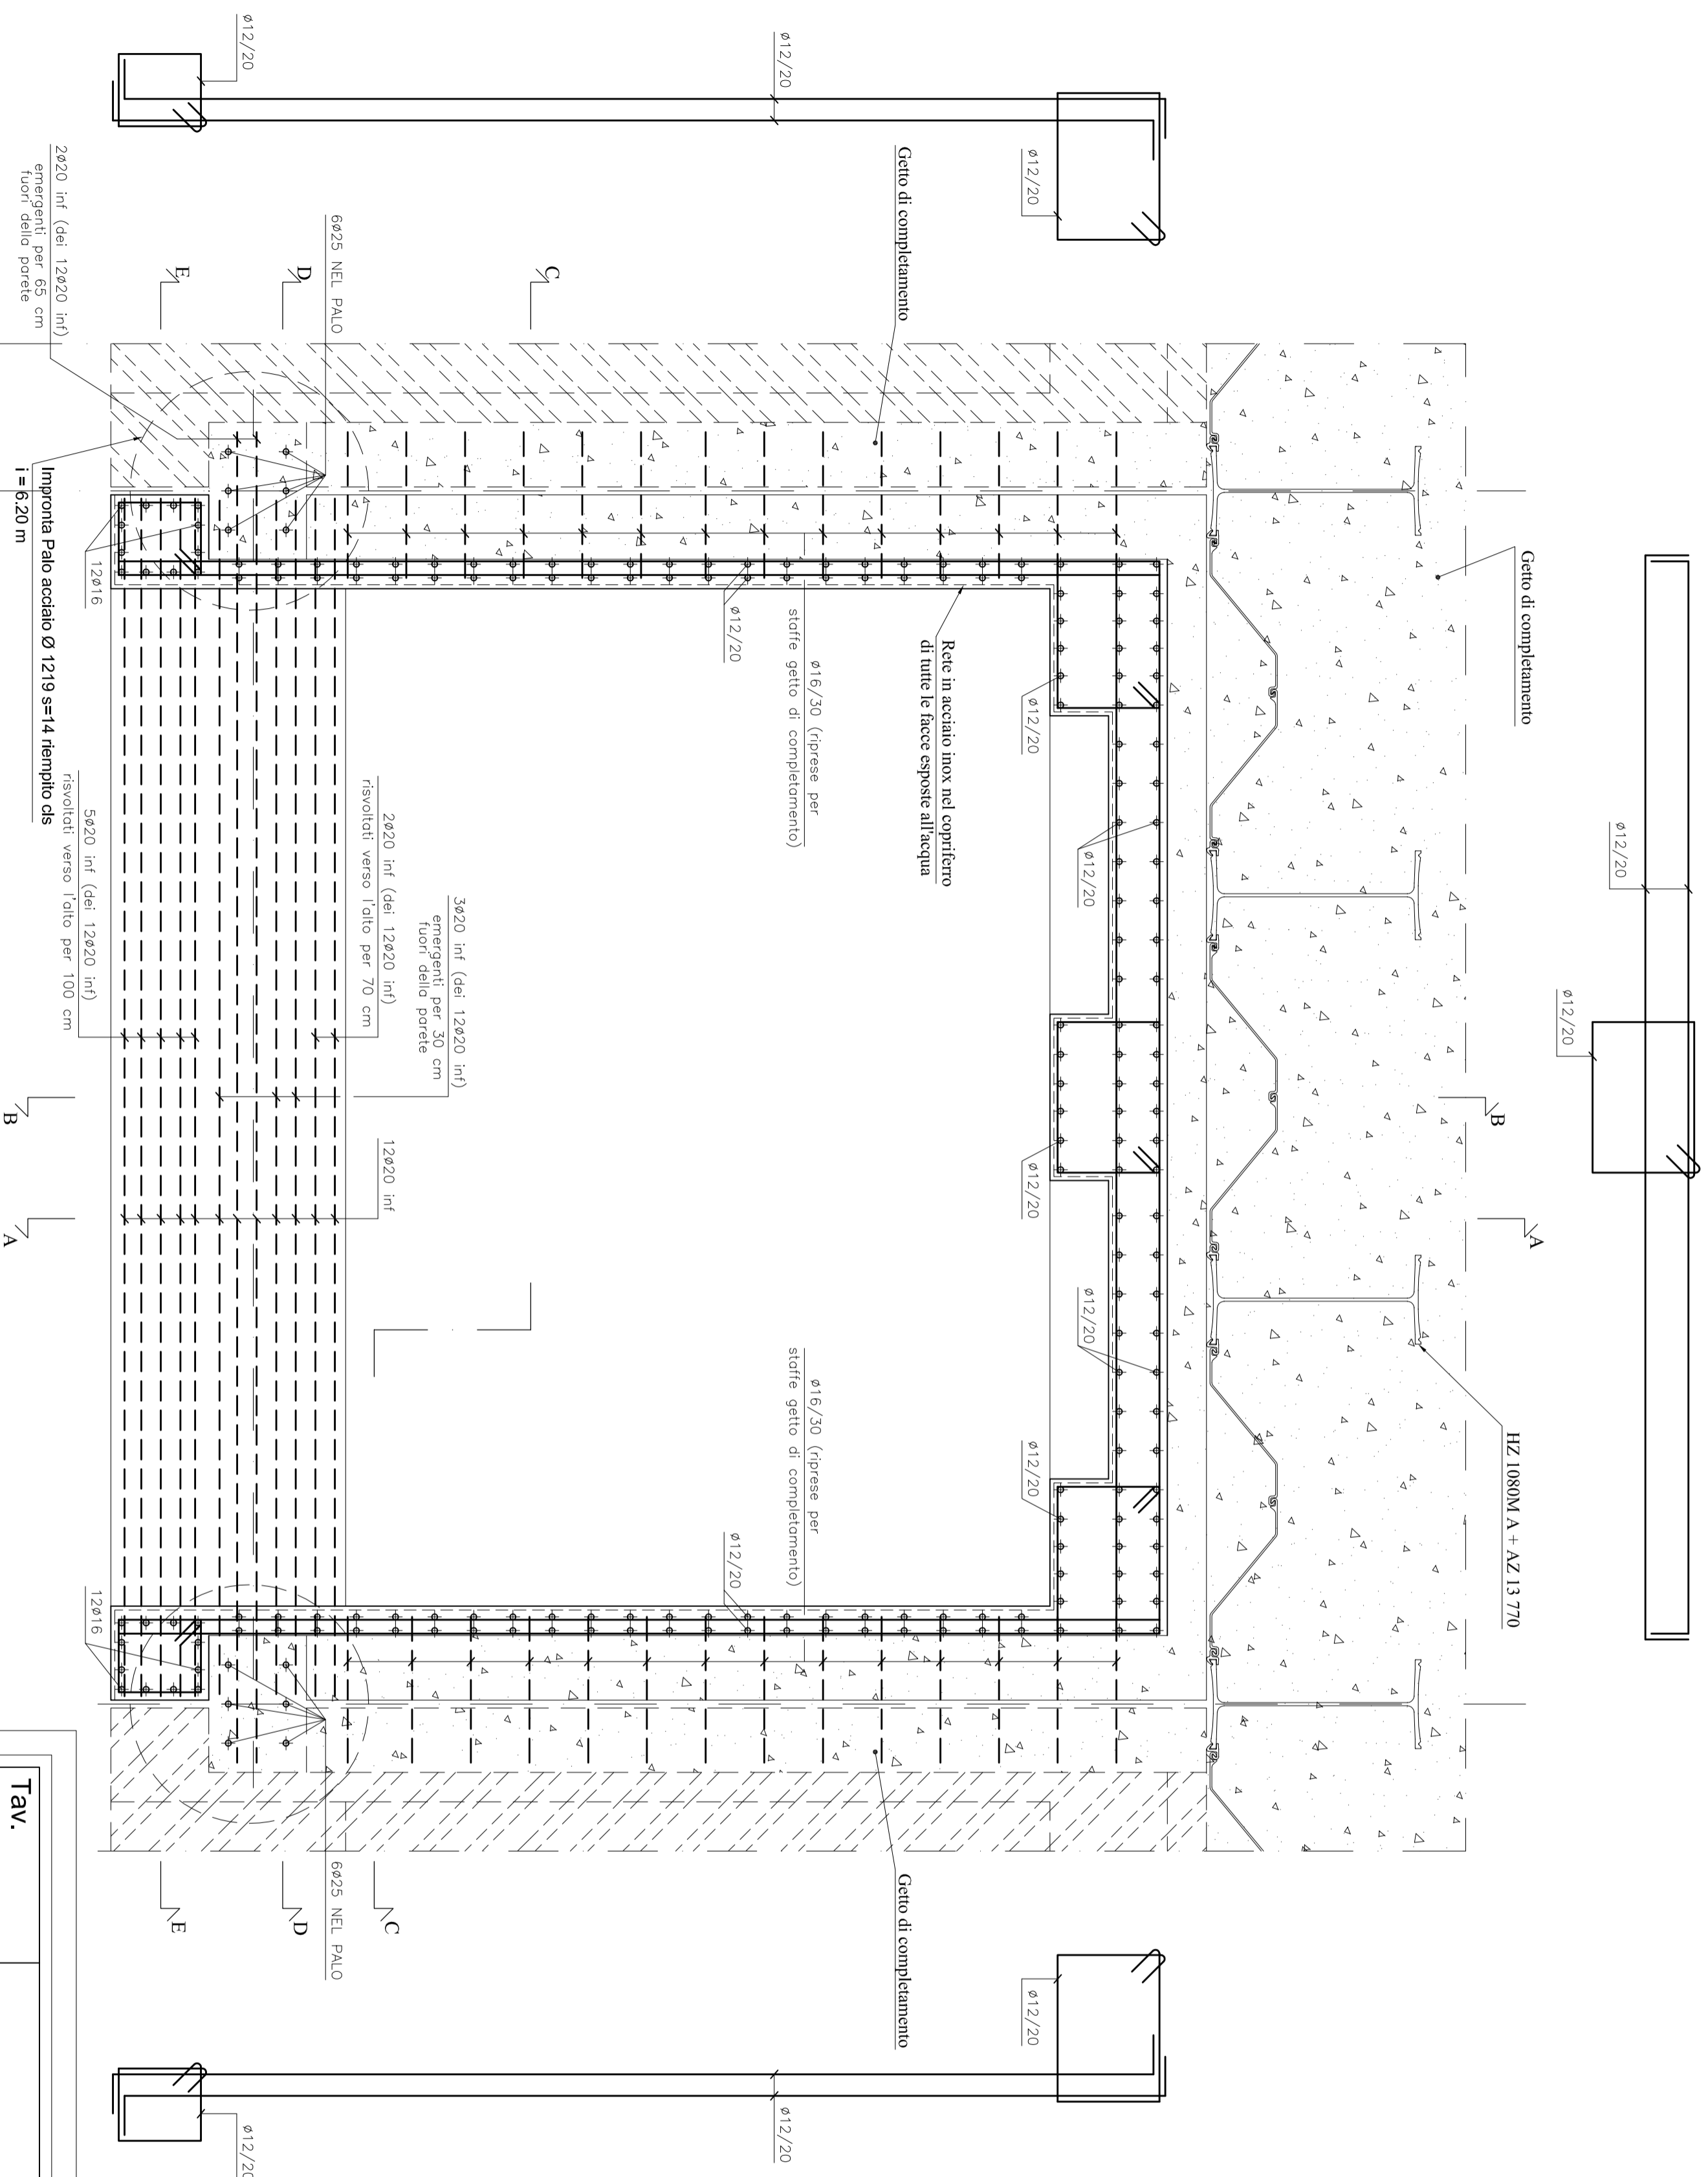

CARATTERISTICHE DEI MATERIALI

CALCESTRUZZO Per sottorondi	TIPO	RESISTENZA	
	C8/10	10 [N/mm ²]	
CONGLOMERATO CEMENTIZIO (in opera)	TIPO	RESISTENZA	CLASSE DI ESPOSIZIONE
	C28/35	35 [N/mm ²]	XS1
Rapporto acqua/cemento	Dosaggio cemento slump	Classe di esposizione	Dimensione massima aggregato [mm]
0.45	350 kg/mc	-	25
CONGLOMERATO CEMENTIZIO (prefabbricato)	TIPO	RESISTENZA	CLASSE DI ESPOSIZIONE
	C40/50	50 [N/mm ²]	XS3
Rapporto acqua/cemento	Dosaggio cemento slump	Classe di esposizione	Dimensione massima aggregato [mm]
0.40	370 kg/mc	-	25
BARRE DI ARMATURA	ad aderenza migliorata: B450C saldabile	ricoprimento NETTO ferri	45 mm
		sovraposizione ferri mini.	n 50 Ø **

** salvo dove diversamente indicato

ATTENZIONE :
LE QUOTE IN ELEVAZIONE SONO ASSOLUTE.
LA QUOTA 0,00 DI RIFERIMENTO CORRISPONDE
AL LIVELLO DEL MARE.

Tav.

D 21.19

Scala:

1:25

CELLA TIPO "B" - ARMATURA
PIANTA SEZIONE 1-1

Data:

MAGGIO 2010

