


NOTE GENERALI

QUADRO DI UNIONE:

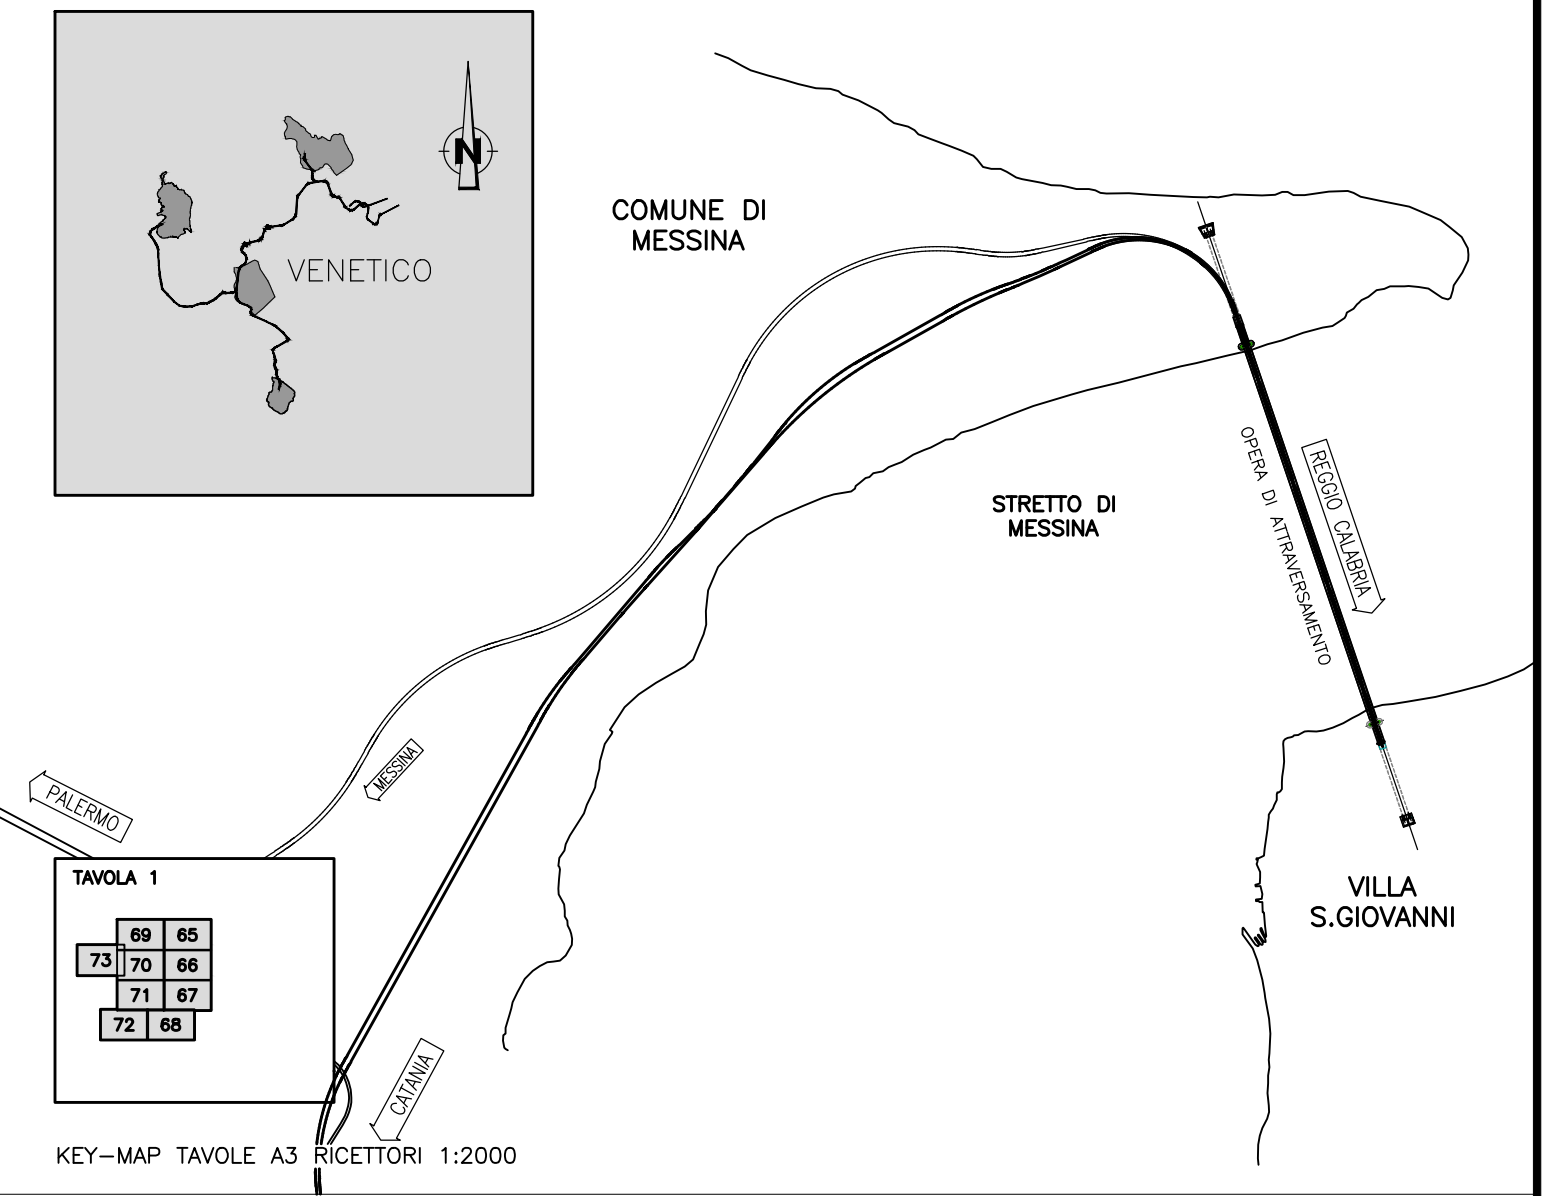


LEGENDA:



Edifici

Livelli di Rumore Leq(6-22) in dBA

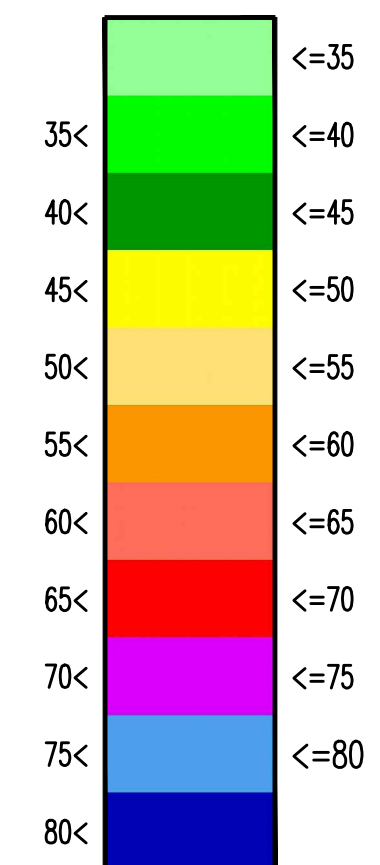

--- Buffer 250 m  
 --- Buffer 500 m

**Stretto di Messina**  
 Concessionario per la progettazione, realizzazione e gestione del collegamento stabile tra lo Stretto e il Continente  
 Organismo di Diritto pubblico  
 (Legge n° 1158 del 17 dicembre 1971, modificata dal D.Lgs. n° 114 del 24 aprile 2000)

**PONTE SULLO STRETTO DI MESSINA**  
  
**PROGETTO DEFINITIVO**

**EUROLINK S.C.p.A.**  
 IMPREGILO S.p.A. (Mandatataria)  
 SOCIETA' ITALIANA PER CONDOTTE D'ACQUA S.p.A. (Mandante)  
 COOPERATIVA MURATORI E CEMENTISTI - C.M.C. di Ravenna Soc. Coop. a.r.l. (Mandante)  
 SACVYR S.A.U. (Mandante)  
 ISHIKAWAJIMA - HARIMA HEAVY INDUSTRIES CO. Ltd. (Mandante)  
 A.C.I. S.C.P.A. - CONSORZIO STABILE (Mandante)

IL PROGETTISTA Dott. Ing. D. Spoglianti Ordine Ingegneri Milano n° 20953 	IL CONTRAENTE GENERALE Project Manager (Ing. P.P. Marcheselli)	STRETTO DI MESSINA Direttore Generale e RUP Validazione (Ing. G. Fimmemonti)	STRETTO DI MESSINA Amministratore Delegato (Dott. P. Ciucci)
---	--	---	--

**COLLEGAMENTI VERSANTE SICILIA** **CZ0643\_F0**  
 CANTIERI  
 SITI DI RECUPERO AMBIENTALE E PRODUZIONE INERTI  
 SITI DI RECUPERO AMBIENTALE  
 SR44/SR45/SR46/SR47 - IMPATTO RUMORE - MAPPATURA IMPATTO PERIODO DIURNO - SCENARIO 1

REV.	DATA	DESCRIZIONE	REDATTO	VERIFICATO	APPROVATO
FO	20-06-2011	EMISSIONE FINALE	A. CALEGARI	M. SALOMONE	D. SPOGLIANTI