

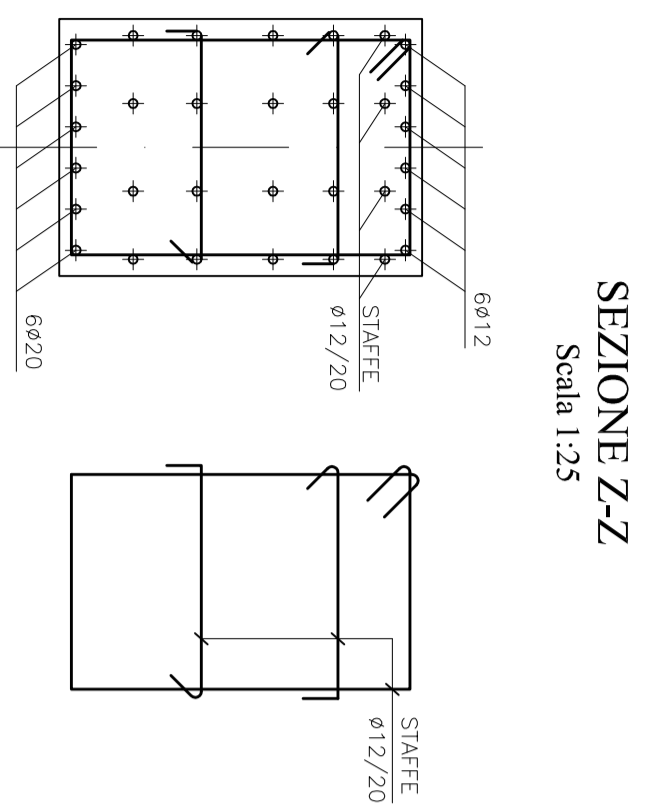


SEZIONE B-B
Scala 1:25

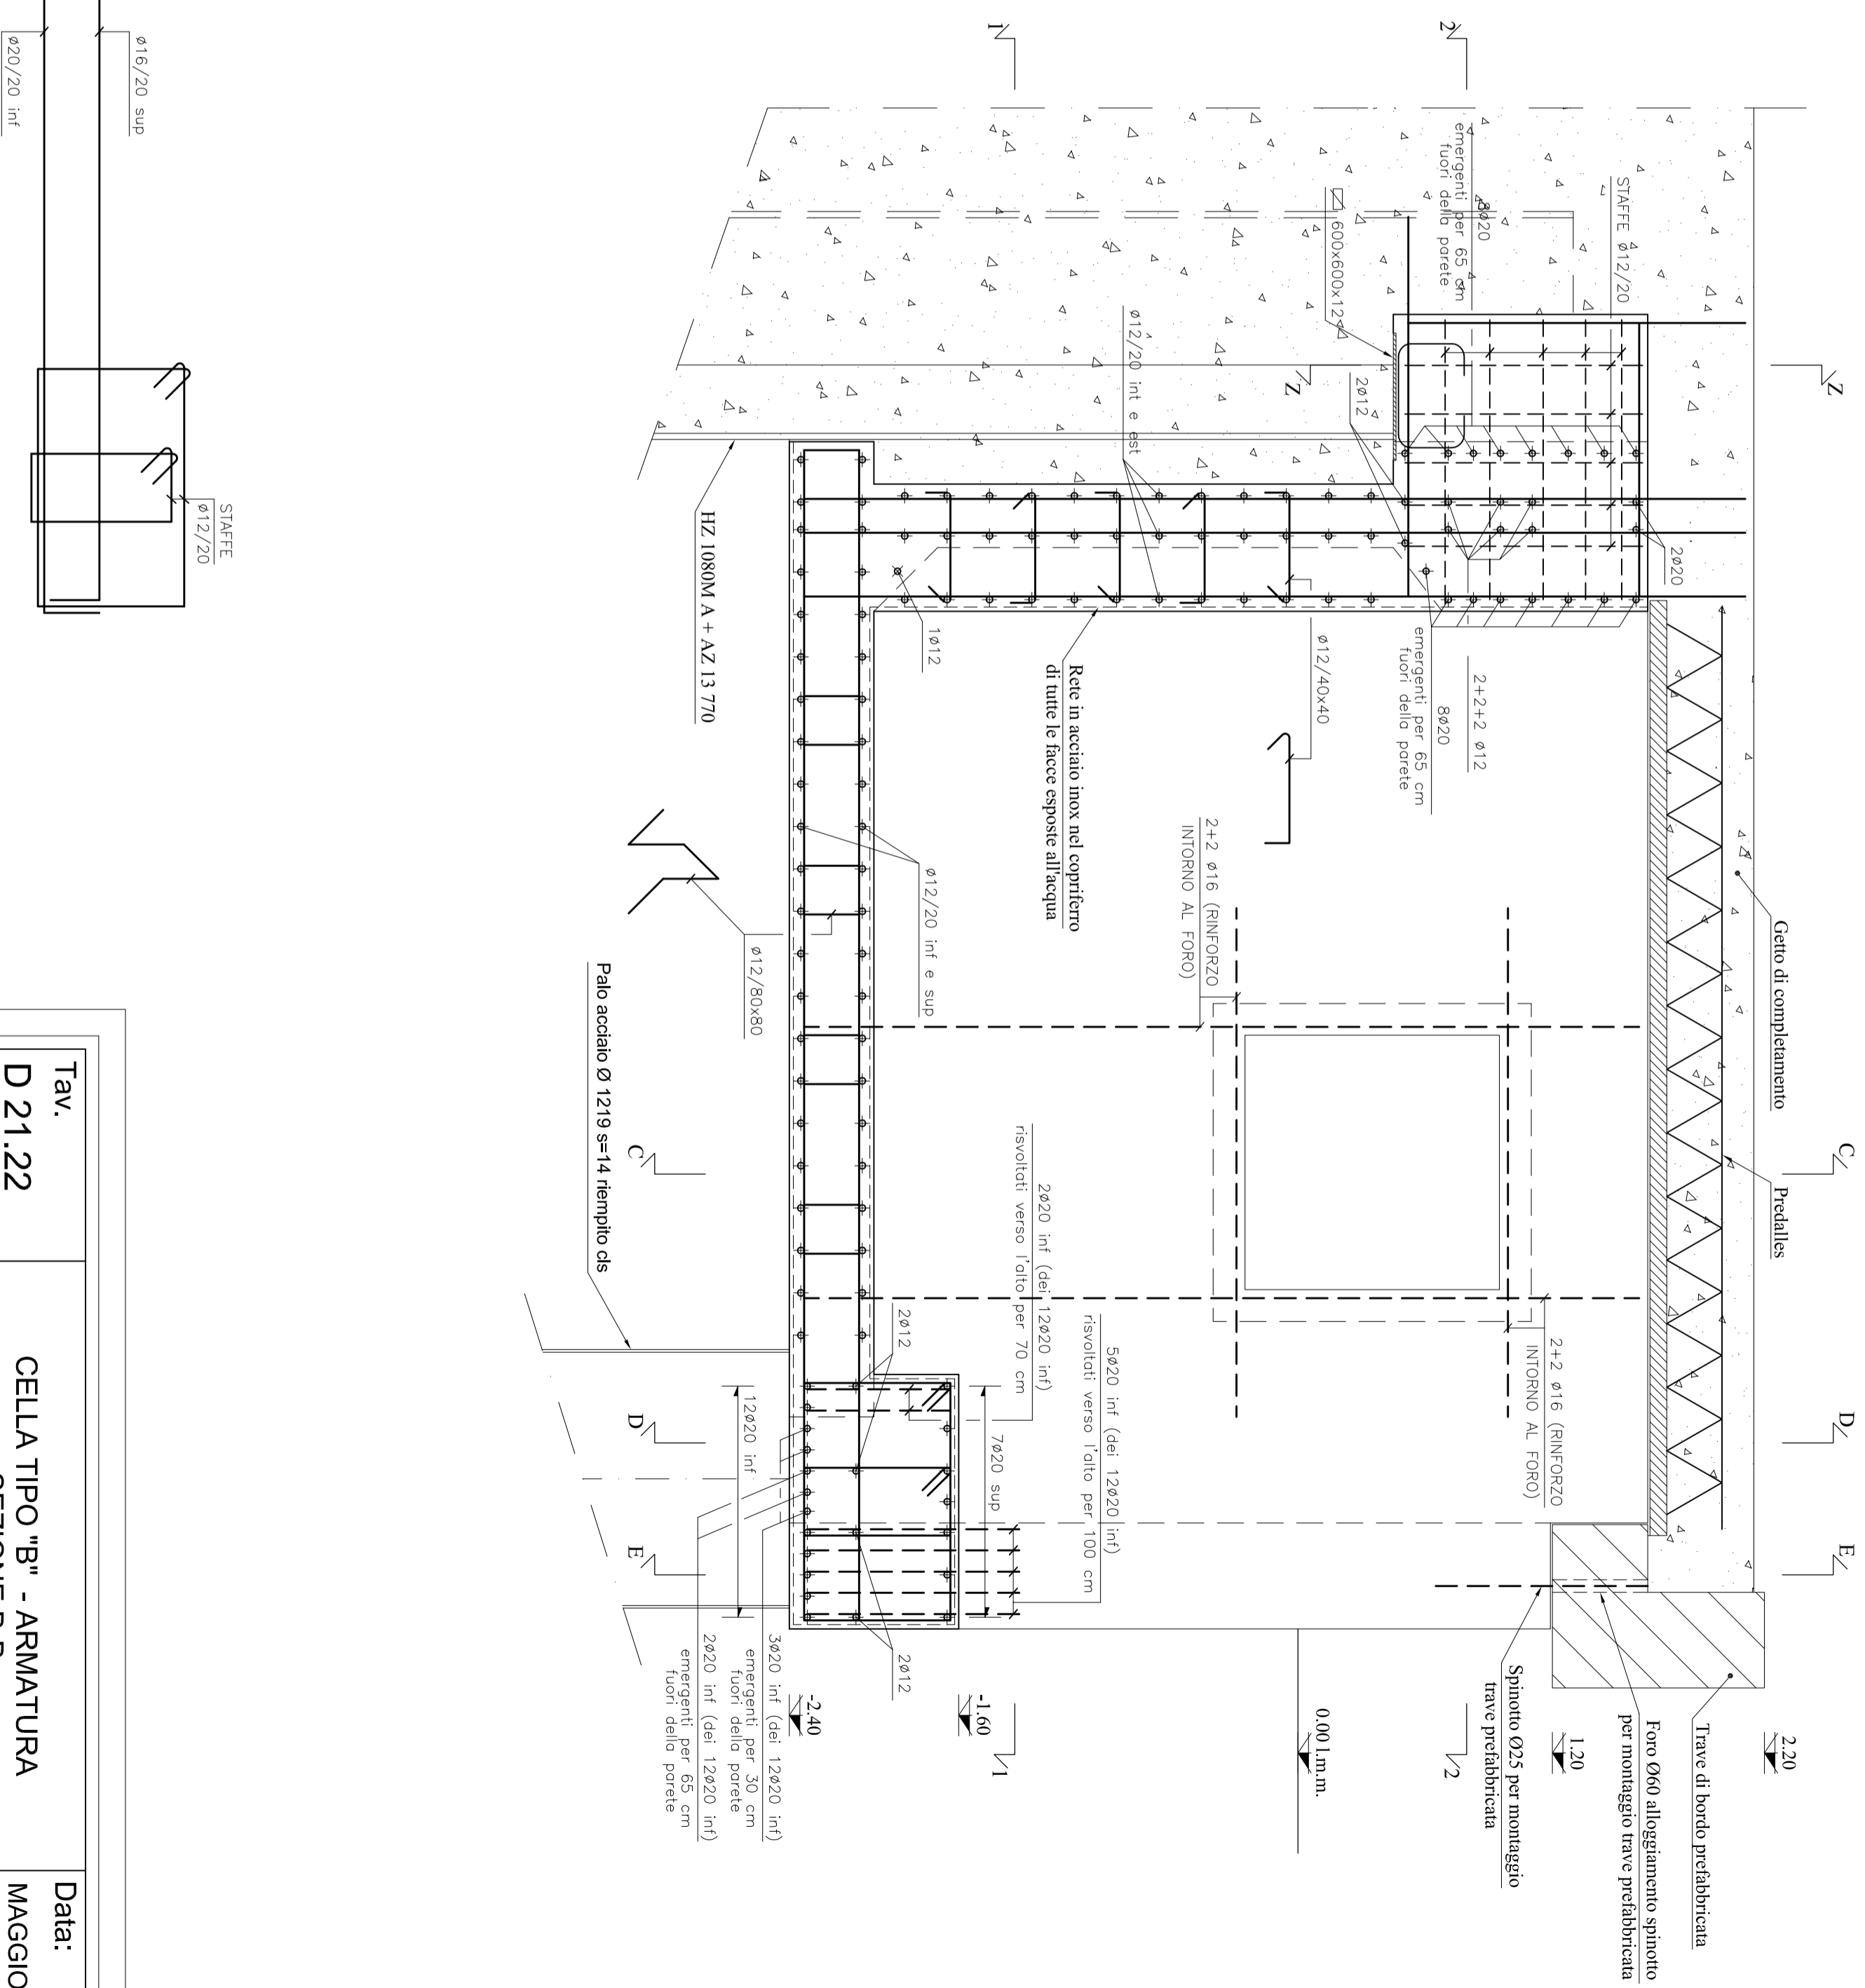

SEZIONE Z-Z
Scala 1:25

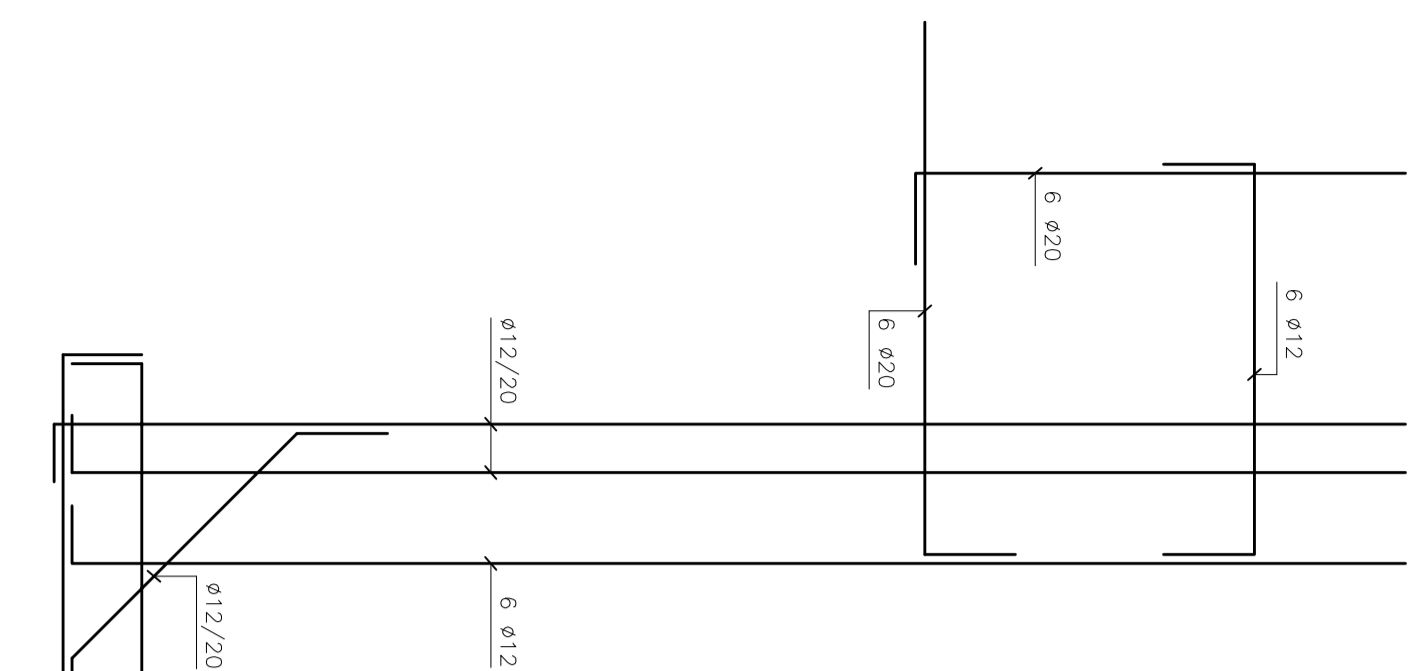

Tav. **D 21.22**
Scala: 1:25

CELLA TIPO "B" - ARMATURA
SEZIONE B-B

Data: **MAGGIO 2010**

