SEZIONE C-C
Scala 1:25

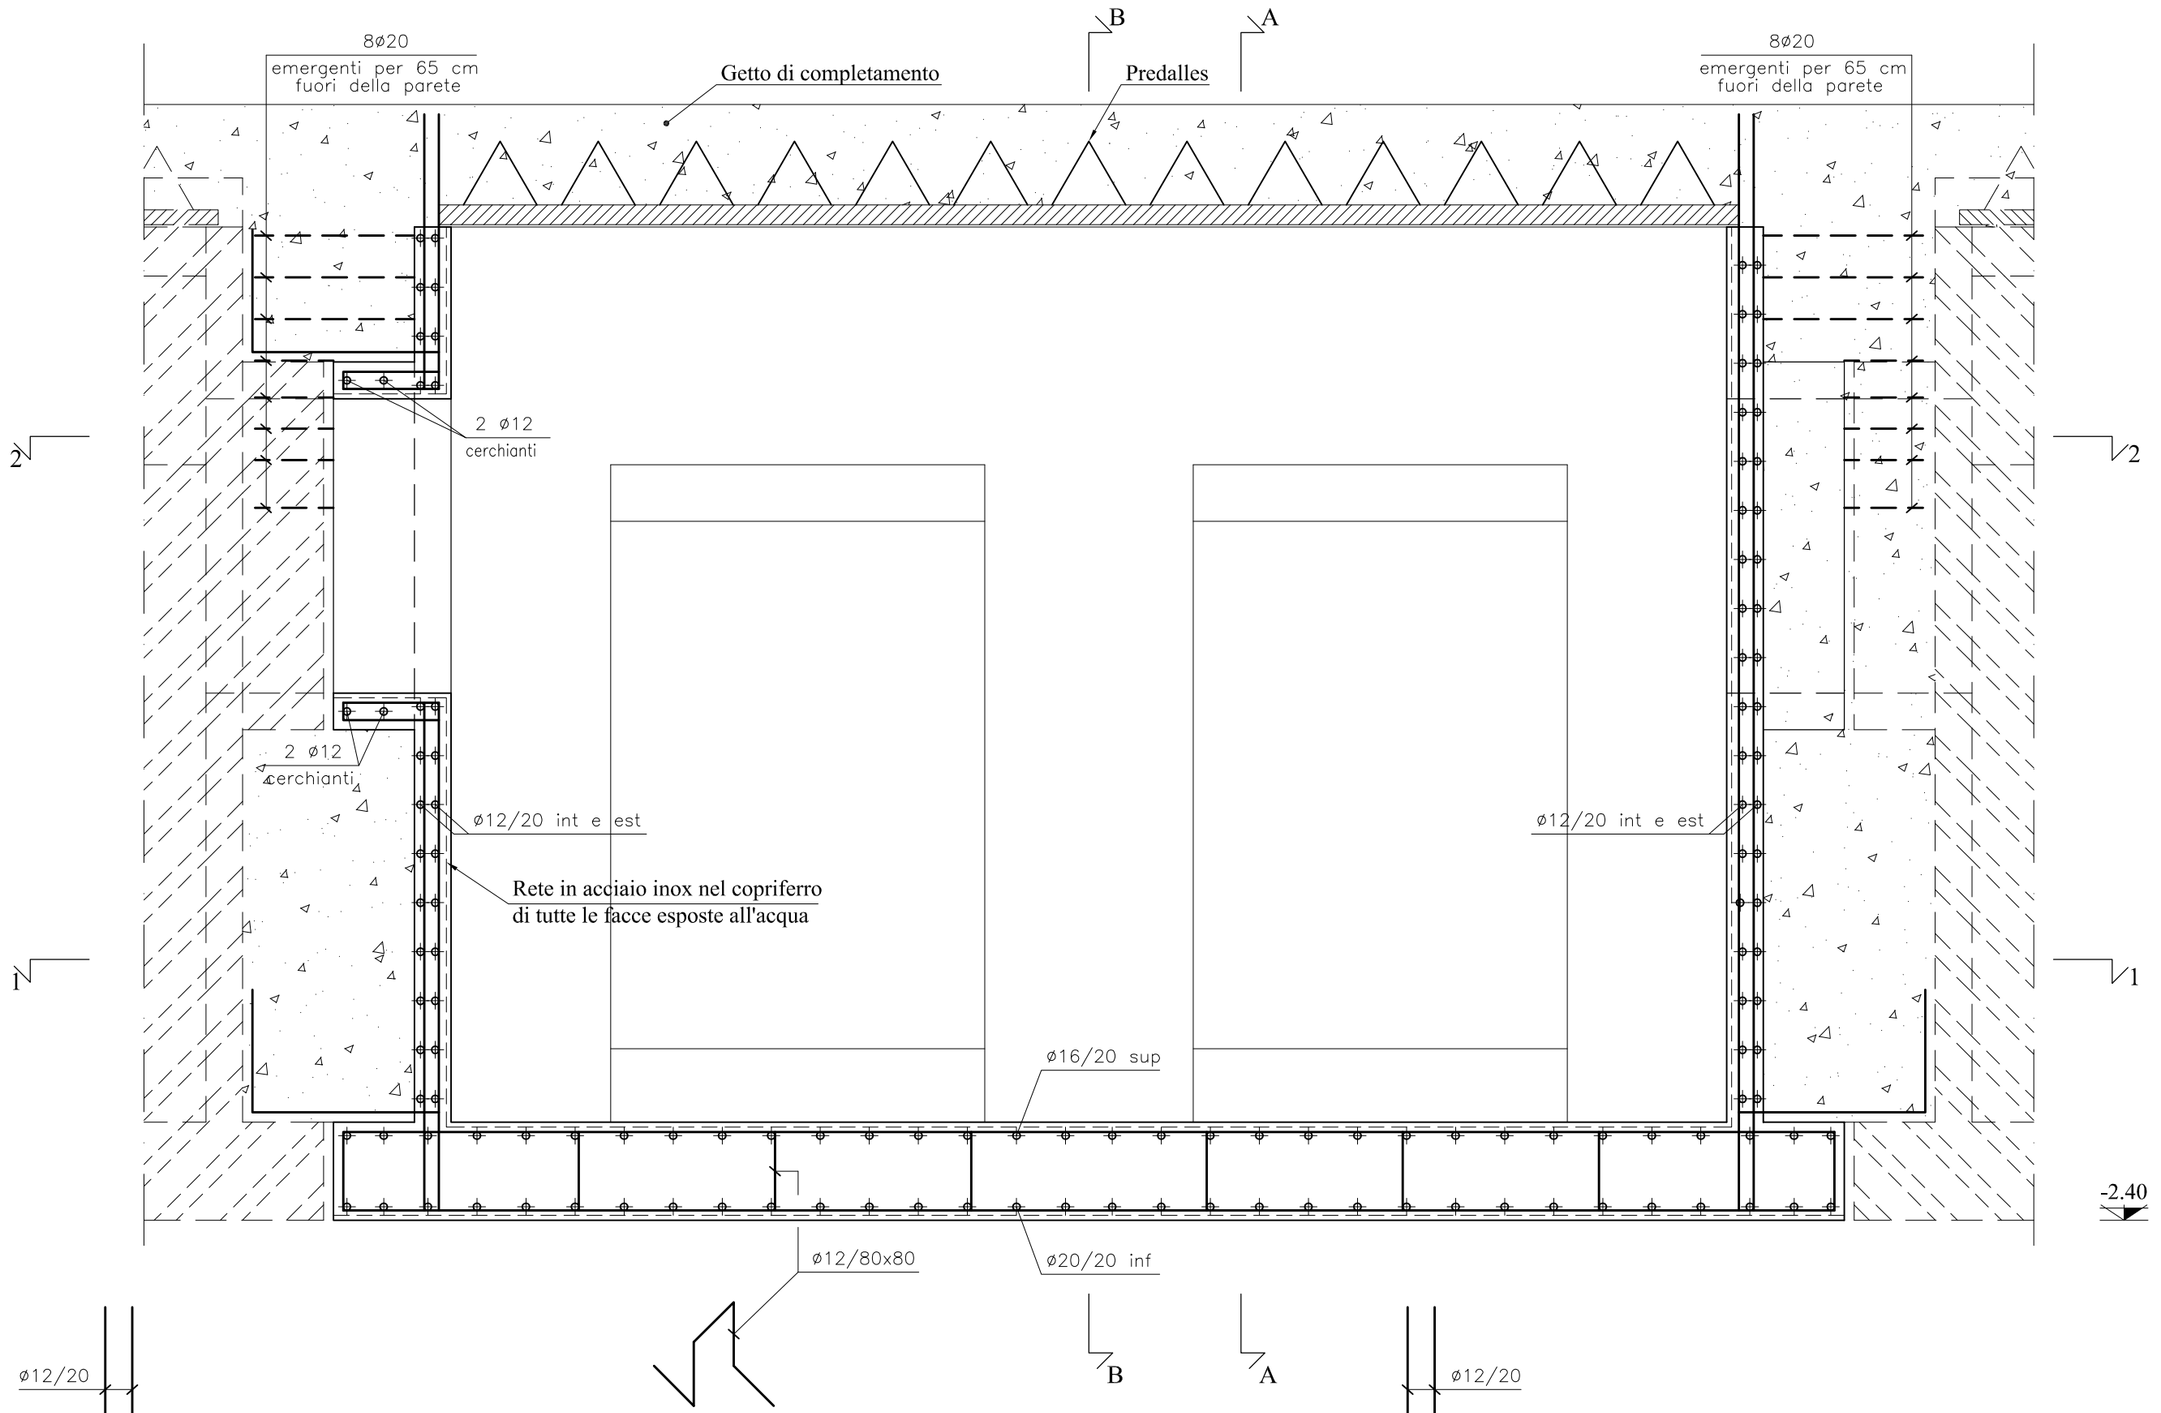

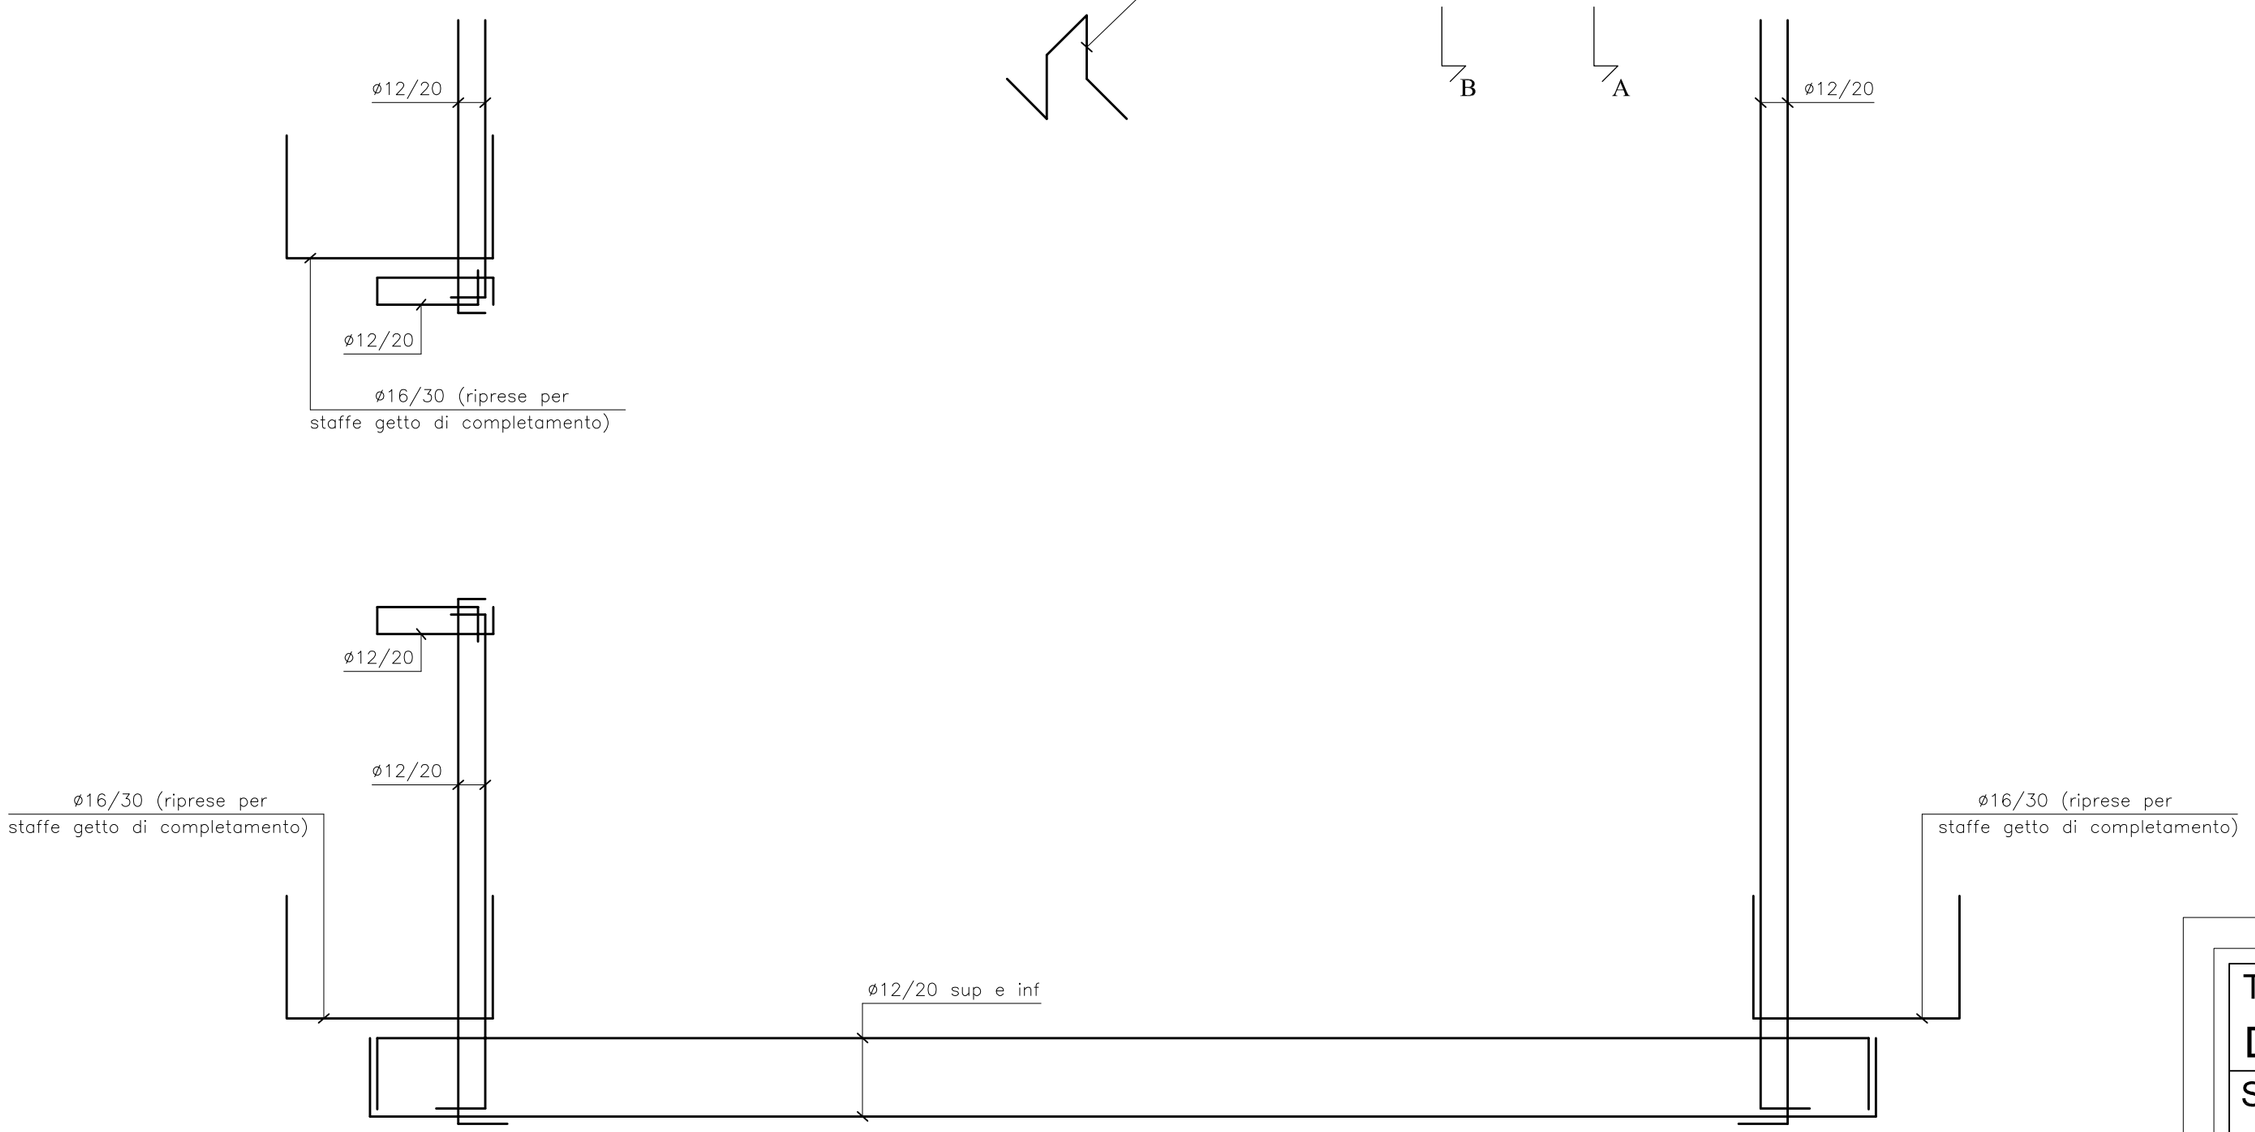

Tav. D 21.23 Scala: 1:25	CELLA TIPO "B" - ARMATURA SEZIONE C-C	Data: MAGGIO 2010 SIGENCO SISTEMI GENERALI COSTRUZIONE