SEZIONE A-A
scala 1:500

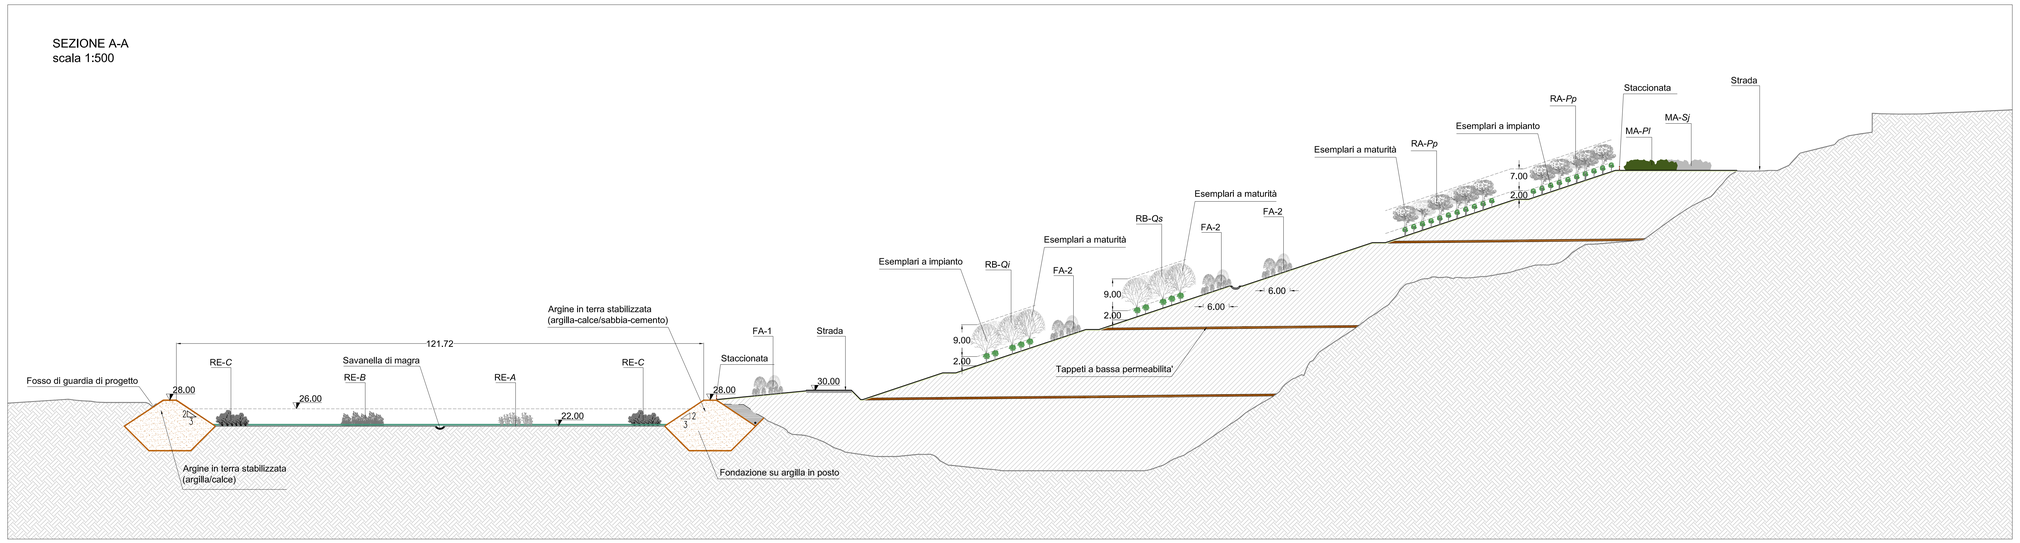

PLANIMETRIA
Scala 1:1000

SEZIONE B-B
scala 1:500

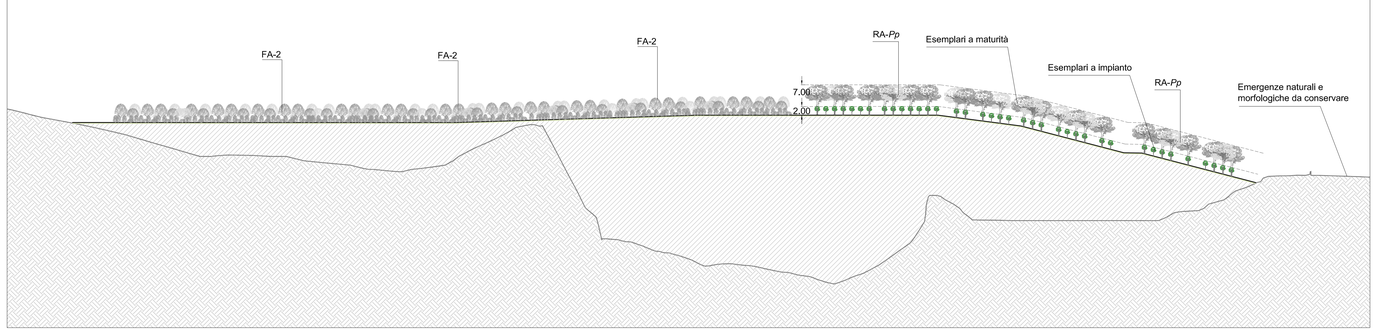

NOTE GENERALI

LEGENDA:

- Preparazione del substrato
- RA-Sp — Rimboschimento primario con specie frugali - **RA-Sp**
  Pp - Pinus pinea
- RB-Sp — Rimboschimento per micropopolamenti con specie della tappa matura - **RB-Sp**
  Qi - Quercus ilex *Qs - Quercus suber*
  Qp - Quercus pubescens
- FA-1 — FASCIA ARBUSTIVA - **FA**
  Ra - Rhamnus alaternus (16)
  Au - Arbutus unedo (16)
  Pl - Pistacia lentiscus (13)
- MA-Sp — MACCHIA ARBUSTIVA - **MA-Sp**
  Os - Olea europaea var. sylvestris *Pl - Pistacia lentiscus*
  Sj - Spartium junceum *Ra - Rhamnus alaternus*
  Mc - Myrtus communis
- RE-A / RE-B / RE-C — RINFOLTIMENTO AD ELOFITE - **RE-Tipologico**
  Tipol. A: *Arundo donax*
  Tipol. B: *Carex spp. - Juncus effusus*
  Tipol. C: Tg - *Tamarix gallica*
  No - *Nerium oleander*
  Hi - *Helichrysum italicum*
- Emergenze naturali e morfologiche da conservare
- Inerbimento
- Canali
- Staccionata
- Cartellone informativo

Tipologico B - RB - Sp.

Voci	U.M.	Quantità	n. moduli	Totale
Forniture				
Qi - Quercus ilex	cad	67	2	134
Qs - Quercus suber	cad	67	6	402
Qp - Quercus pubescens	cad	67	3	201
Totale			**11**	**737**
Lavorazioni				
Terreno vegetale	mc	1605,6		**1.606**
messa a dimora alberi	cad	67	11	**737**
disco pacciamante	cad	67	11	**737**
pali tutori	cad	67	11	**737**
Shelter	cad	67	11	**737**
Lavorazioni profonde buche	mq	5352		**5.352**

Macchia arbustiva - MA-Sp.

Voci	U.M.	Quantità	n. moduli	Totale
Forniture				
Os - Olea europaea var. sylvestris	cad	24	5	120
Pl - Pistacia lentiscus	cad	24	2	48
Mc - Myrtus communis	cad	24	5	120
Ra - Rhamnus alaternus	cad	24	2	48
Sj - Spartium junceum	cad	24	4	96
Totale			**18**	**432**
Lavorazioni				
Terreno vegetale	mc	23,7	18	**427**
messa a dimora arbusti	cad	24	18	**432**
disco pacciamante	cad	24	18	**432**
Shelter	cad	24	18	**432**
Lavorazioni profonde buche	mq	79	18	**1.422**

Tipologico A - RA - Sp.

Voci	U.M.	Quantità	Superficie	Totale
Forniture			**mq**	
Pp- Pinus pinea	mq	0,25	13262	3.316
Totale			**13262**	**3.316**
Lavorazioni				
messa a dimora alberi	cad	3.316		**3.316**
pali tutori	cad	3.316		**3.316**
Shelter	cad	3.316		**3.316**

RINFOLTIMENTO AD ELOFITE - RE-Tipol.

Voci	U.M.	Quantità	Superficie	Totale
Forniture - Tipol. A			**mq**	
Arundo donax	mq	2	677	1.354
Forniture - Tipol. B				
Carex spp.	mq	10	218	2.180
Juncus effusus	mq	10	218	2.180
Forniture - Tipol. C				
Nerium oleander	mq	2	904,2	1.808
Tamarix africana	mq	2	1205,6	2.411
Helichrysum italicum	mq	2	904,2	1.808
Lavorazioni				
messa a dimora	cad			**11.742**

Fascia arbustiva - FA

Voci	U.M.	Quantità	n. moduli	n. moduli	Totale
Forniture			**FA-1**	**FA-2**	
Rhamnus alaternus	cad	16	9	25	536
Arbutus unedo	cad	16	9	25	536
Pistacia lentiscus	cad	13	9	25	435
Totale		**45**	**9**	**25**	1.506
Lavorazioni					
messa a dimora arbusti	cad	45	9	25	**1.506**
disco pacciamante	cad	45	9	25	**1.506**
Shelter	cad	45	9	25	**1.506**

QUADRO DI UNIONE

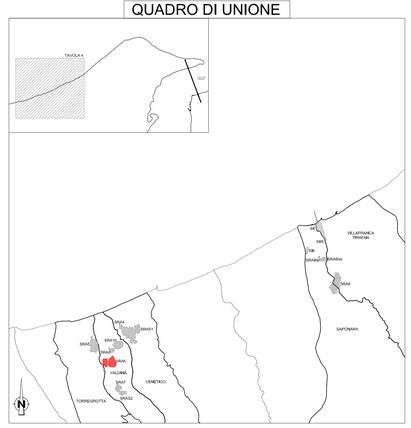

Stretto di Messina
Concessionaria per la progettazione, realizzazione e gestione del collegamento stabile tra la Sicilia e il Continente
Organismo di Diritto pubblico
(Legge n° 1158 del 17 dicembre 1971, modificata dal D.Lgs. n° 114 del 24 aprile 2003)

EurolinK

PONTE SULLO STRETTO DI MESSINA

PROGETTO DEFINITIVO

ALTERNATIVE AI SITI DI DEPOSITO

(Richieste CTVA del 22/12/2011 Prot. CTVA/2011/453 e del 16/03/2012 Prot. CTVA/2012/1012)

EUROLINK S.C.p.A.
IMPREGILO S.p.A.
SOCIETA' ITALIANA PER CONDOTTE D'ACQUA S.p.A.
COOPERATIVA MURATORI E CEMENTISTI - C.M.C. di Ravenna Soc. Coop. a.r.l.
SACYR S.A.U.
ISHIKAWAJIMA - HARIMA HEAVY INDUSTRIES CO. Ltd.
A.C.I. S.C.P.A. - CONSORZIO STABILE

IL PROGETTISTA
Dott. Ing. D. Spoglianti
Ordine Ingegneri Milano
n° A 20953
Dott. Ing. E. Pagani
Ordine Ingegneri Milano
n° 15408

IL CONTRAENTE GENERALE
(Ing. P.P. Marcheselli)

STRETTO DI MESSINA
DIRETTORE GENERALE
(Ing. G. Fiammenghi)

STRETTO DI MESSINA
AMMINISTRATORE DELEGATO
(Dott. P. Ciucci)

Firmato digitalmente ai sensi dell'Art. 21 del D.Lgs. 82/2005

COLLEGAMENTI VERSANTE SICILIA CZV0629_FO

CANTIERI
ELEMENTI DI CARATTERE GENERALE
SITI DI RECUPERO AMBIENTALE
SRA6 – PLANIMETRIA E SEZIONI DELLA SISTEMAZIONE A VERDE FINALE

CODICE: C G 0 7 0 0 A P 7 V S I 7 0 0 I A 0 0 0 0 0 0 0 0 0 4 FO
SCALA: VARIE

REV.	DATA	DESCRIZIONE	REDATTO	VERIFICATO	APPROVATO
F0	31/05/2012	EMISSIONE FINALE	P.MICHELI	M.SALOMONE	D.SPOGLIANTI

NOME DEL FILE: CZV0629_F0.dwg