SEZIONE A-A
scala 1:500

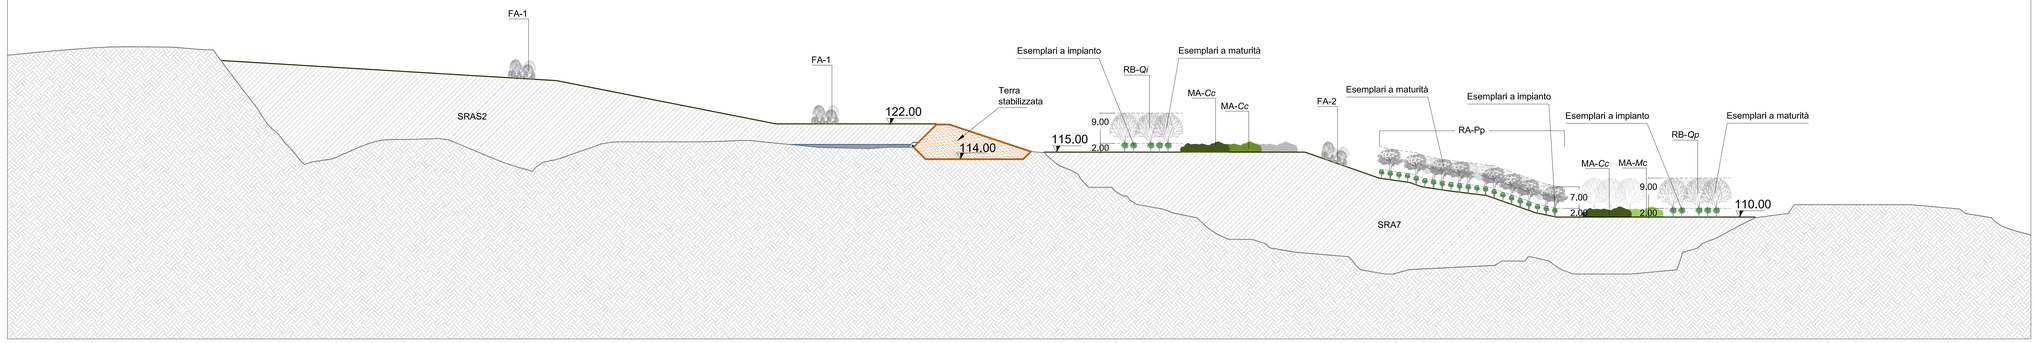

PLANIMETRIA
SCALA 1:1000

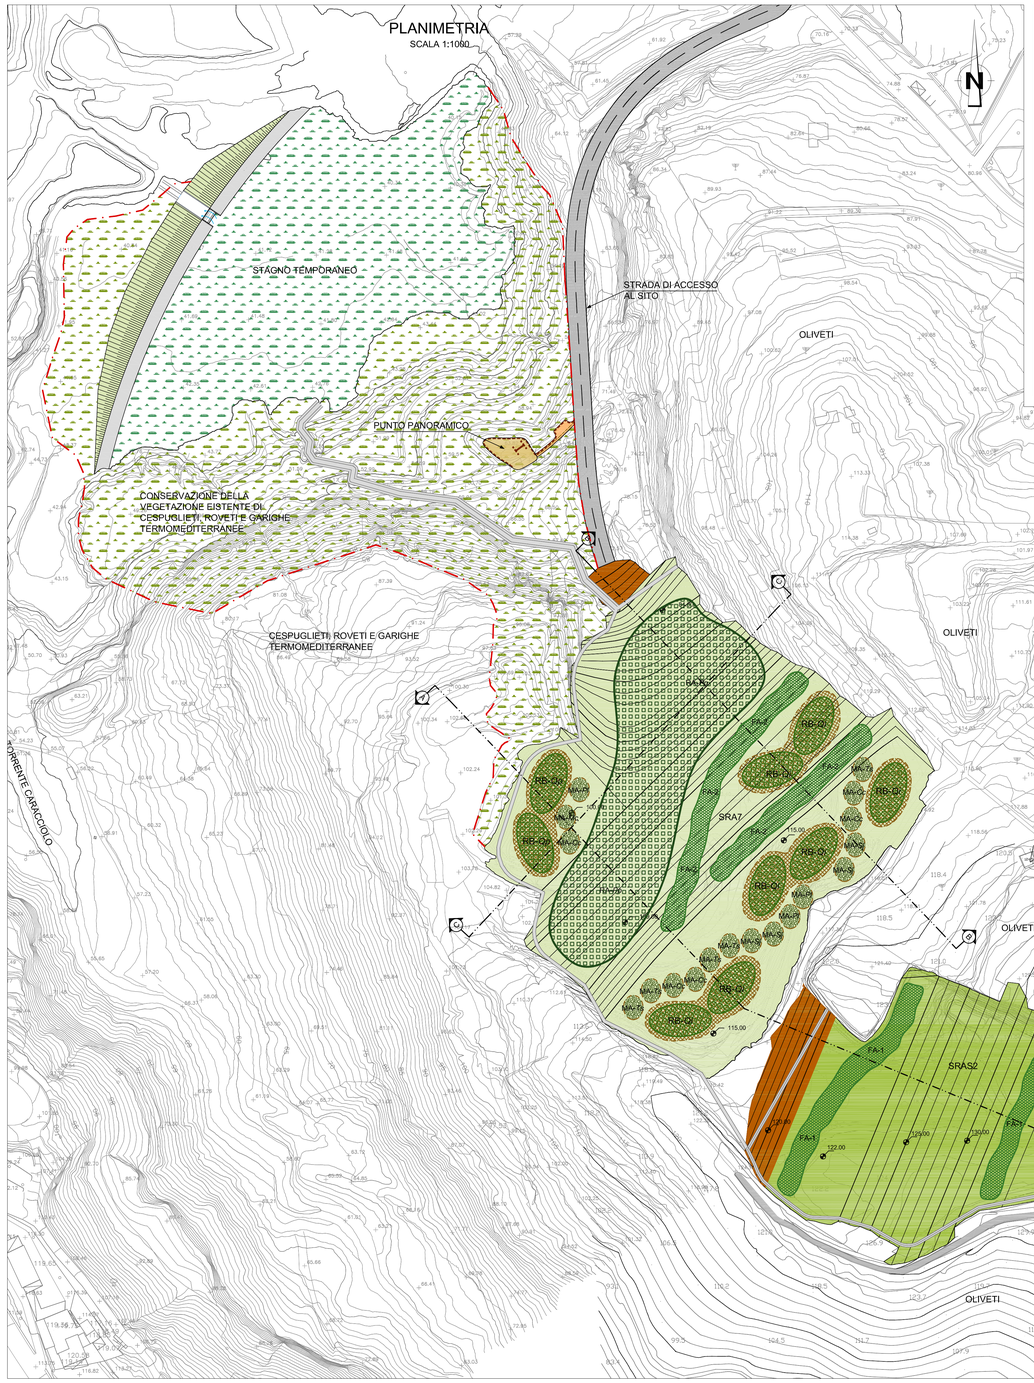

SEZIONE B-B
scala 1:500

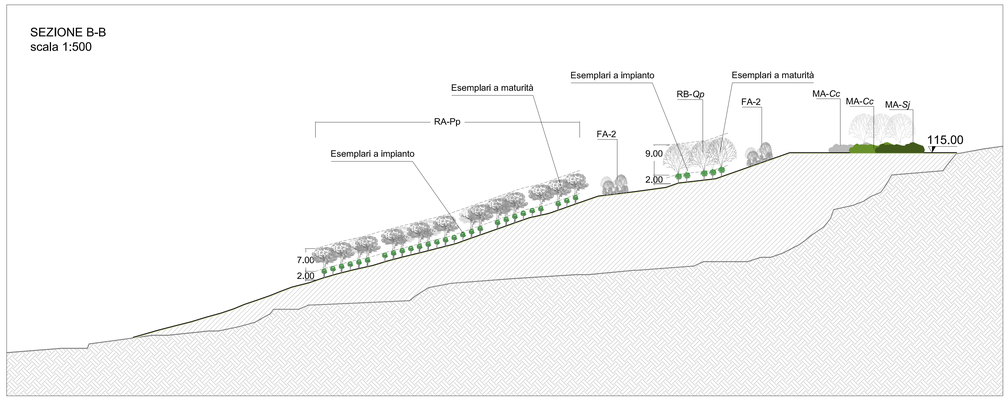

SEZIONE C-C
scala 1:500

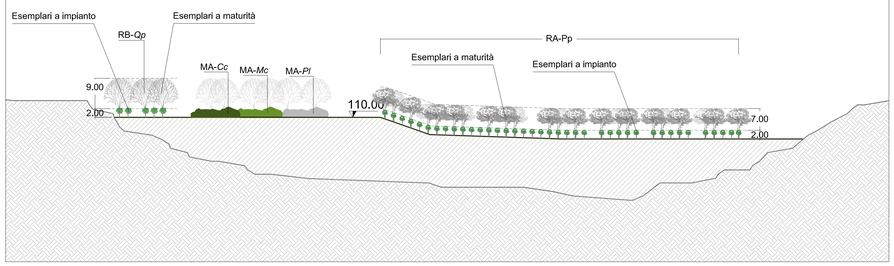

Tipologico B - RB - Sp.

Voci	U.M.	Quantità	n. moduli	Totale
Forniture				
Qi - Quercus ilex	cad	67	7	469
Qp - Quercus pubescens	cad	67	2	134
Totale			**9**	**603**
Lavorazioni				
Terreno vegetale	mc	1378,8		**1.379**
messa a dimora alberi	cad	67	9	**603**
disco pacciamante	cad	67	9	**603**
pali tutori	cad	67	9	**603**
Shelter	cad	67	9	**603**
Lavorazioni profonde buche	mq	4596		**4.596**

Fascia arbustiva - FA

Voci	U.M.	Quantità	n. moduli	n. moduli	Totale
			FA-1	FA-2	
Forniture					
Rhamnus alaternus	cad	16	10	11	341
Arbutus unedo	cad	16	10	11	341
Pistacia lentiscus	cad	13	10	11	277
Totale		**45**	**10**	**11**	960
Lavorazioni					
messa a dimora arbusti	cad	45	10	11	**960**
disco pacciamante	cad	45	10	11	**960**
Shelter	cad	45	10	11	**960**

Macchia arbustiva - MA-Sp.

Voci	U.M.	Quantità	n. moduli	Totale
Forniture				
Pl - Pistacia lentiscus	cad	24	3	72
Cc - Cistus crispus	cad	24	5	120
Ta - Teucrium siculum	cad	24	5	120
Sj - Spartium junceum	cad	24	4	96
Totale			**17**	**408**
Lavorazioni				
Terreno vegetale	mc	24	17	**408**
messa a dimora arbusti	cad	24	17	**408**
disco pacciamante	cad	24	17	**408**
Shelter	cad	24	17	**408**
Lavorazioni profonde buche	mq	80	17	**1.360**

Tipologico A - RA - Sp.

Voci	U.M.	Quantità	Superficie	Totale
			mq	
Forniture				
Pp- Pinus pinea	mq	0,25	7414	1.854
Totale			**7414**	**1.854**
Lavorazioni				
Terreno vegetale	mc	2224,2		**2.224**
messa a dimora alberi	cad	1.854		**1.854**
pali tutori	cad	1.854		**1.854**
Shelter	cad	1.854		**1.854**
Lavorazioni profonde buche	mq	7414		**7.414**

NOTE GENERALI

LEGENDA:

- Preparazione del substrato
- Rimboschimento primario con specie frugali - **RA-Sp**
  Pp - Pinus pinea
- Rimboschimento per micropopolamenti con specie della tappa matura - **RB-Sp**
  Qi - Quercus ilex *Qs - Quercus suber*
  Qp - Quercus pubescens
- FASCIA ARBUSTIVA - **FA**
  Ra - Rhamnus alaternus (16)
  Au - Arbutus unedo (16)
  Pl - Pistacia lentiscus (13)
- MACCHIA ARBUSTIVA - **MA-Sp**
  Os - Olea europaea var. sylvestris *Pl - Pistacia lentiscus*
  Sj - Spartium junceum *Ra - Rhamnus alaternus*
  Mc - Myrtus communis
- Stagno temporaneo
- Emergenze naturali e morfologiche da conservare
- Inerbimento A
- Inerbimento B
- Canali
- Staccionata
- Cartellone informativo

QUADRO DI UNIONE

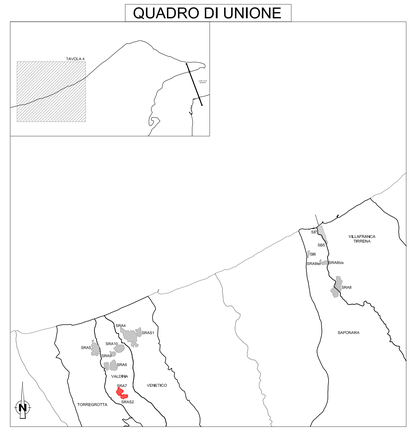

Stretto di Messina

Concessionaria per la progettazione, realizzazione e gestione del collegamento stabile tra la Sicilia e il Continente
Organismo di Diritto pubblico
(Legge n° 1158 del 17 dicembre 1971, modificata dal D.Lgs. n° 114 del 24 aprile 2003)

EurolinK

PONTE SULLO STRETTO DI MESSINA

PROGETTO DEFINITIVO

ALTERNATIVE AI SITI DI DEPOSITO

(Richieste CTVA del 22/12/2011 Prot. CTVA/2011/453 e del 16/03/2012 Prot. CTVA/2012/1012)

EUROLINK S.C.p.A.
IMPREGILO S.p.A.
SOCIETA' ITALIANA PER CONDOTTE D'ACQUA S.p.A.
COOPERATIVA MURATORI E CEMENTISTI - C.M.C. di Ravenna Soc. Coop. a.r.l.
SACYR S.A.U.
ISHIKAWAJIMA - HARIMA HEAVY INDUSTRIES CO. Ltd.
A.C.I. S.C.P.A. - CONSORZIO STABILE

IL PROGETTISTA
Dott. Ing. D. Spoglianti
Ordine Ingegneri Milano
n° A 20953
SINA
Dott. Ing. E. Pagani
Ordine Ingegneri Milano
n° 15408

IL CONTRAENTE GENERALE
(Ing. P.P. Marcheselli)

STRETTO DI MESSINA
DIRETTORE GENERALE
(Ing. G. Fiammenghi)

STRETTO DI MESSINA
AMMINISTRATORE DELEGATO
(Dott. P. Ciucci)

Firmato digitalmente ai sensi dell'Art. 21 del D.Lgs. 82/2005

COLLEGAMENTI VERSANTE SICILIA CZV0640_F0

CANTIERI
ELEMENTI DI CARATTERE GENERALE
SITI DI RECUPERO AMBIENTALE
SRA7 – SRAS2 – PLANIMETRIA E SEZIONI DELLA SISTEMAZIONE A VERDE FINALE

CODICE: C G 0 7 0 0 A P 7 V S I 7 0 0 I A 0 0 0 0 0 0 0 6 F0 — SCALA: VARIE

REV.	DATA	DESCRIZIONE	REDATTO	VERIFICATO	APPROVATO
F0	31/05/2012	EMISSIONE FINALE	P.MICHELI	M.SALOMONE	D.SPOGLIANTI

NOME DEL FILE: CZV0640_F0.dwg