


PLANIMETRIA D'ASSIEME

Scala 1:100

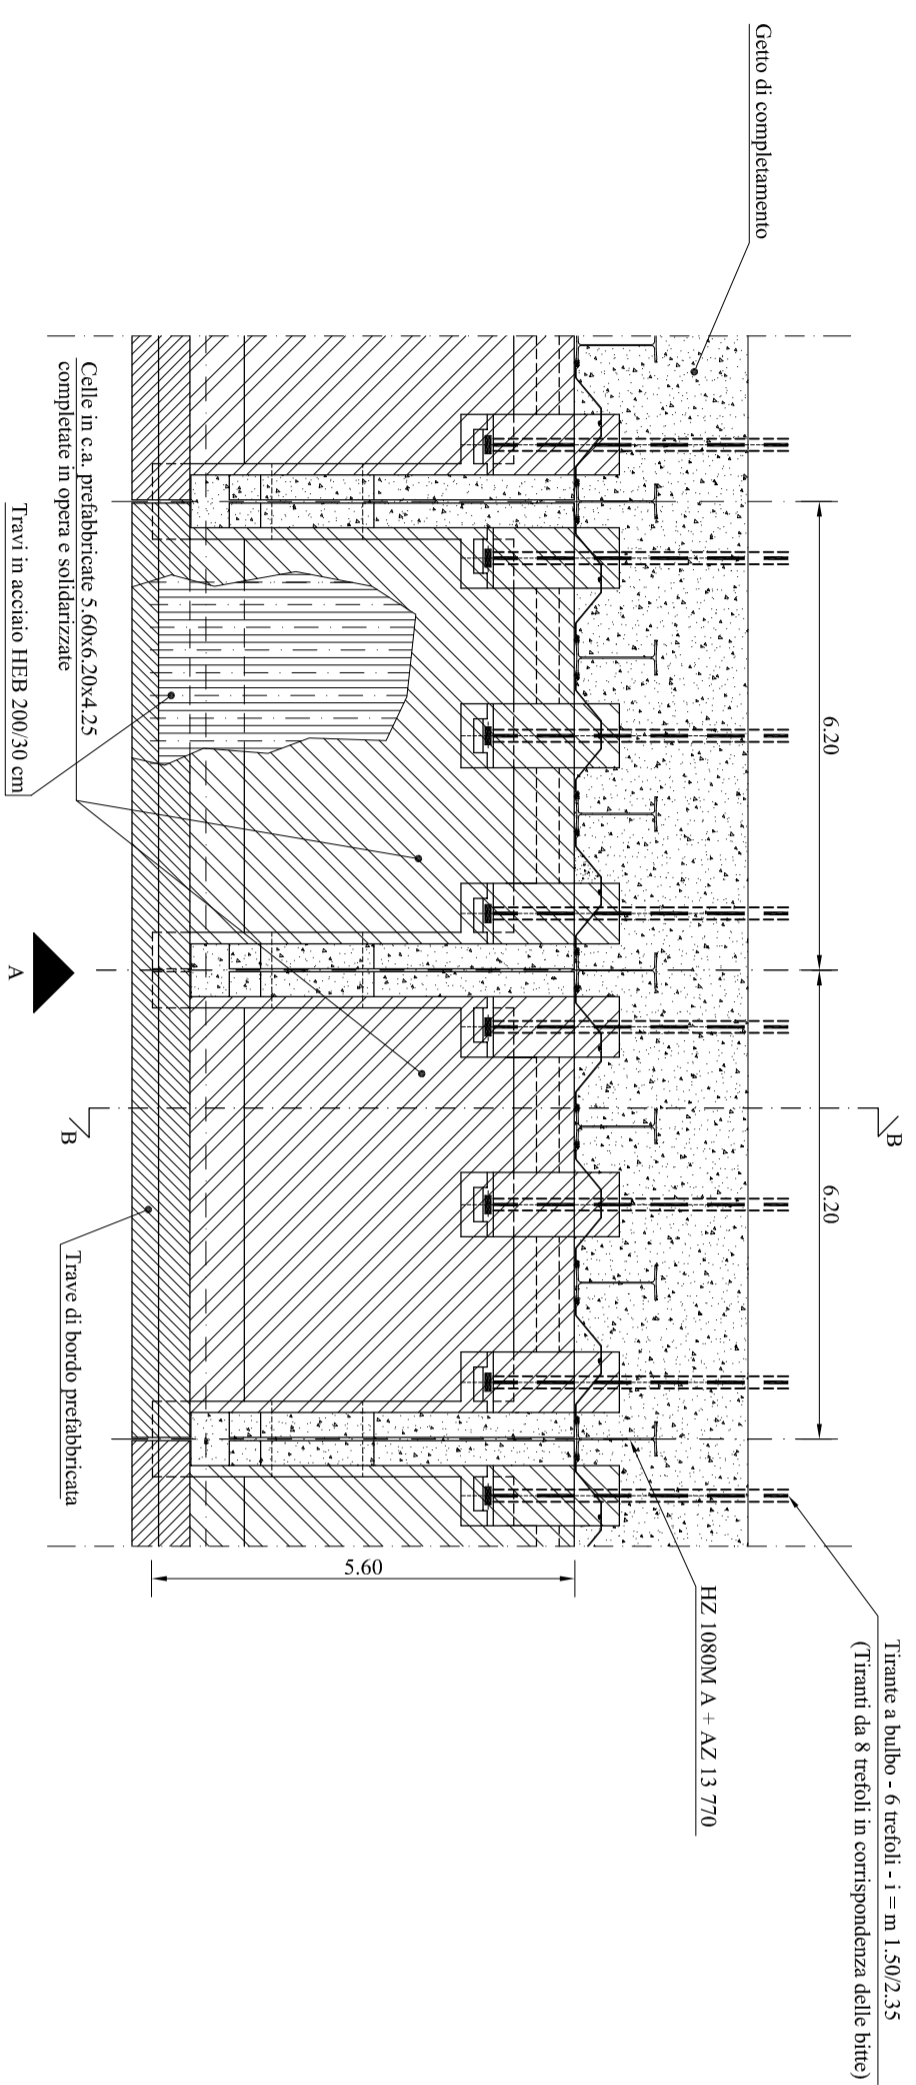


Tramite a bulbo - 6 trufoli - i = m 1.50/2.35  
(Tramite da 8 trufoli in corrispondenza delle bite)

HZ 1080M A + AZ 13 770



PROSPETTO A-A

Scala 1:100

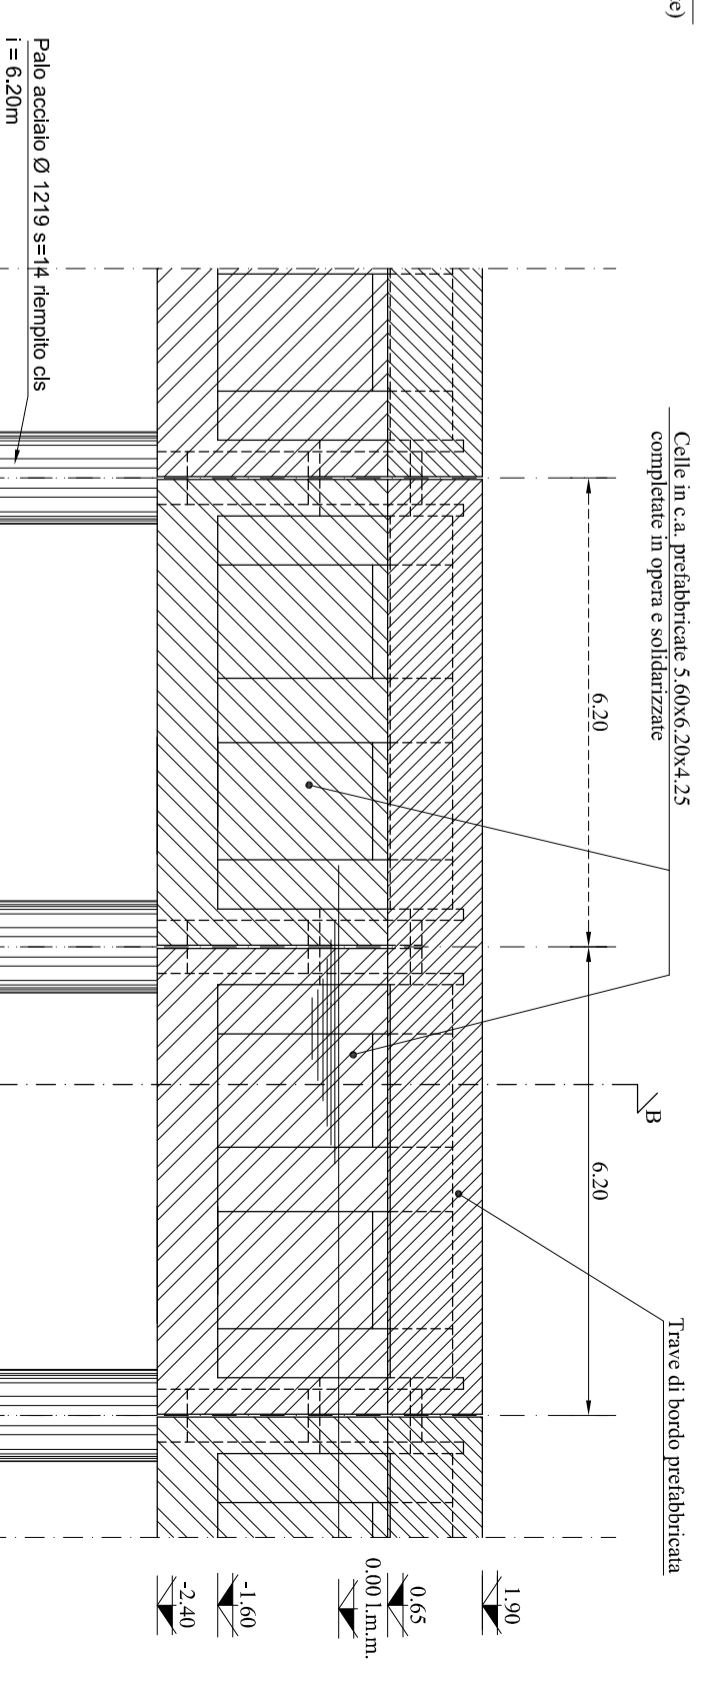

SEZIONE B-B

Scala 1:100

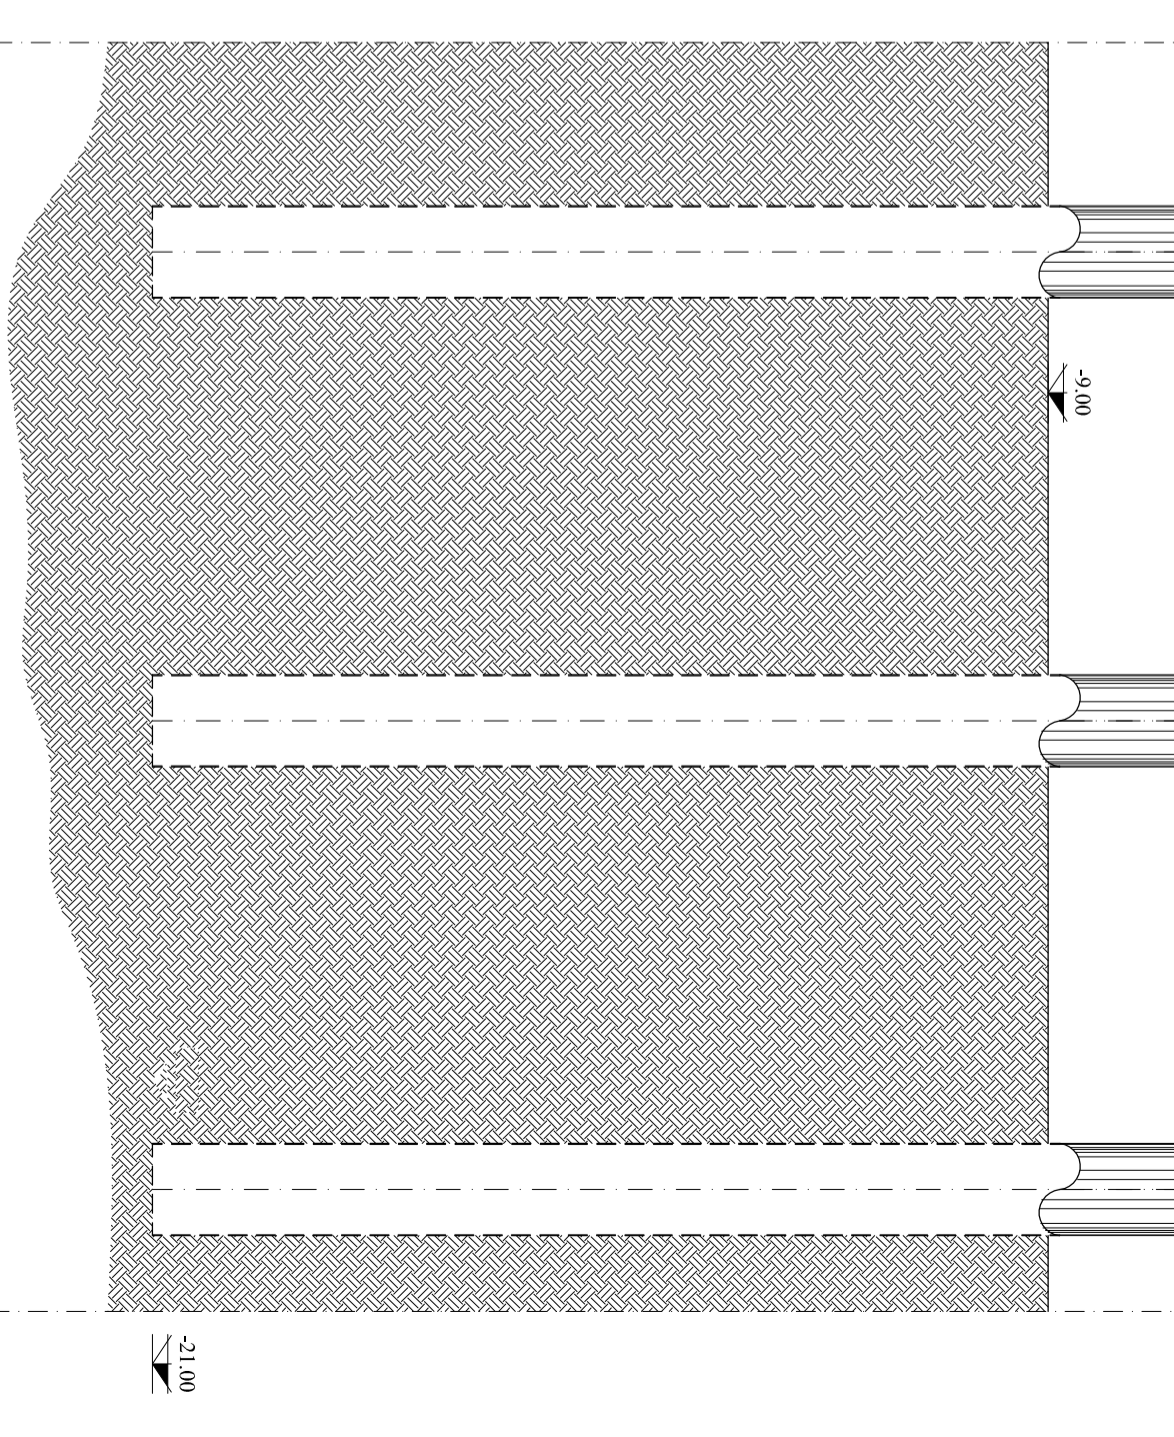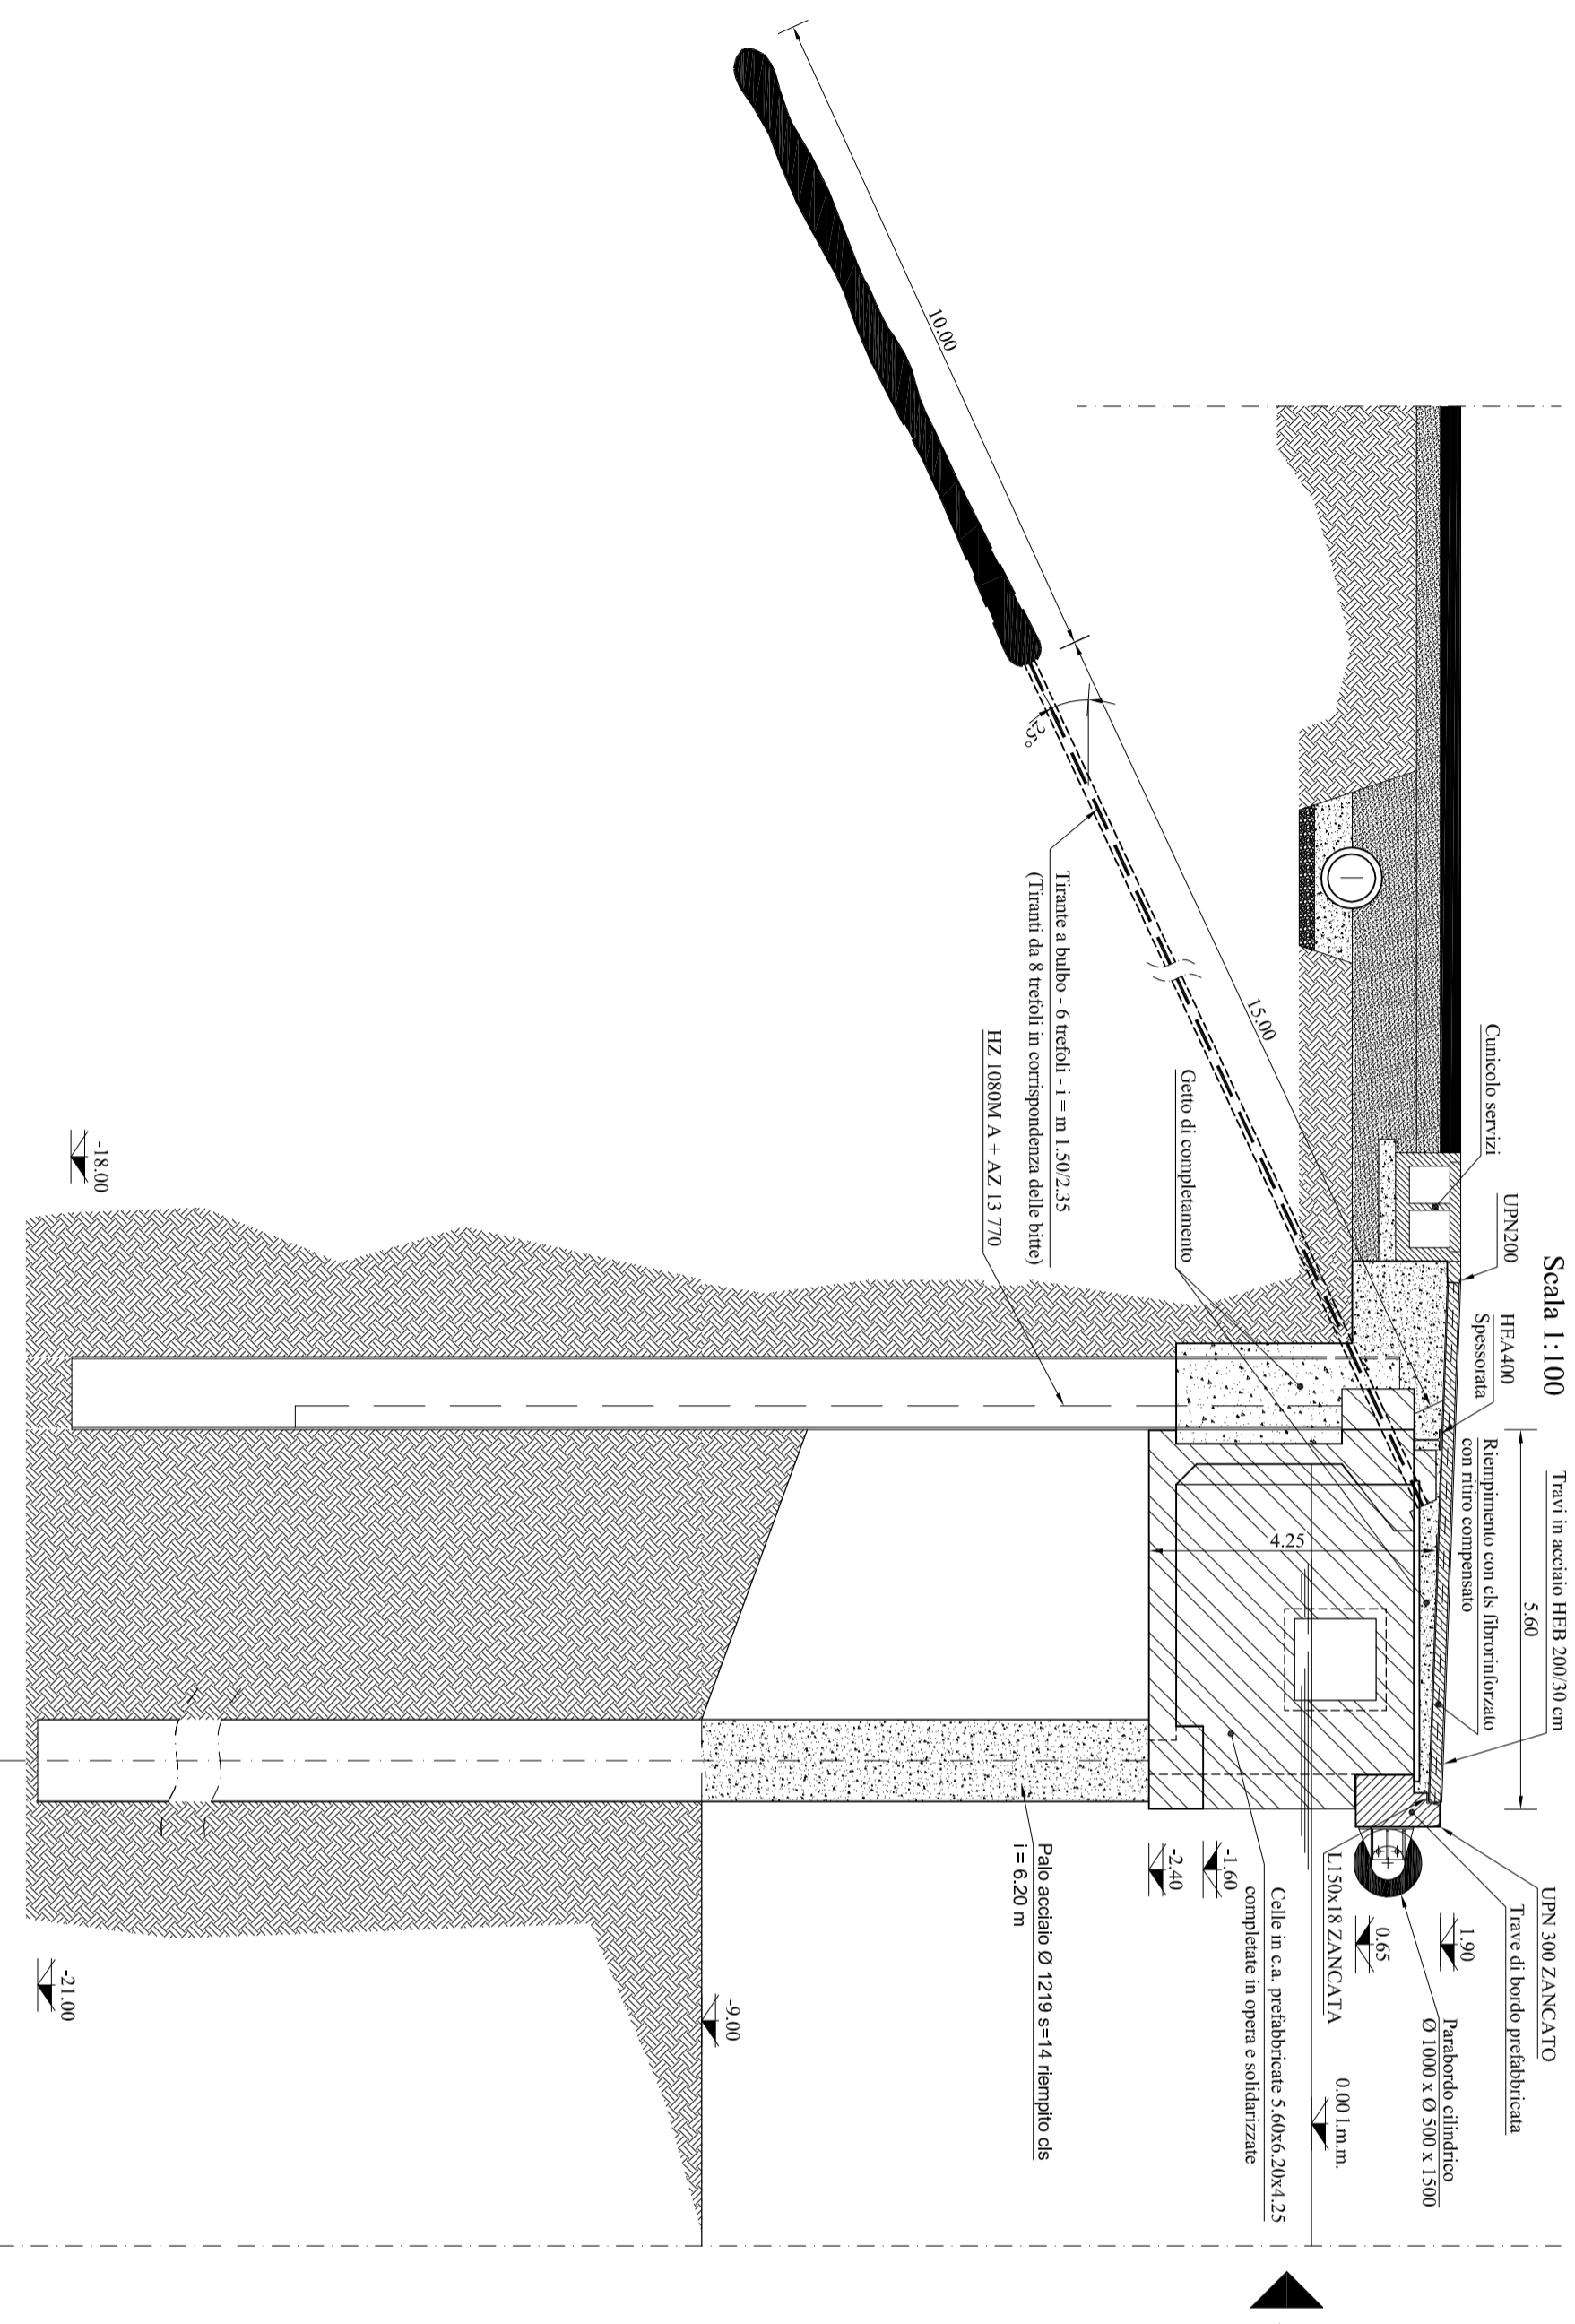

Tav.

D 21.26

Scala:

1:100

CELLA TIPO "A"  
STRALCIO BANCHINA  
CON RAMPA

Data:

MAGGIO 2010

