




SEZIONE C-C
Scala 1:50

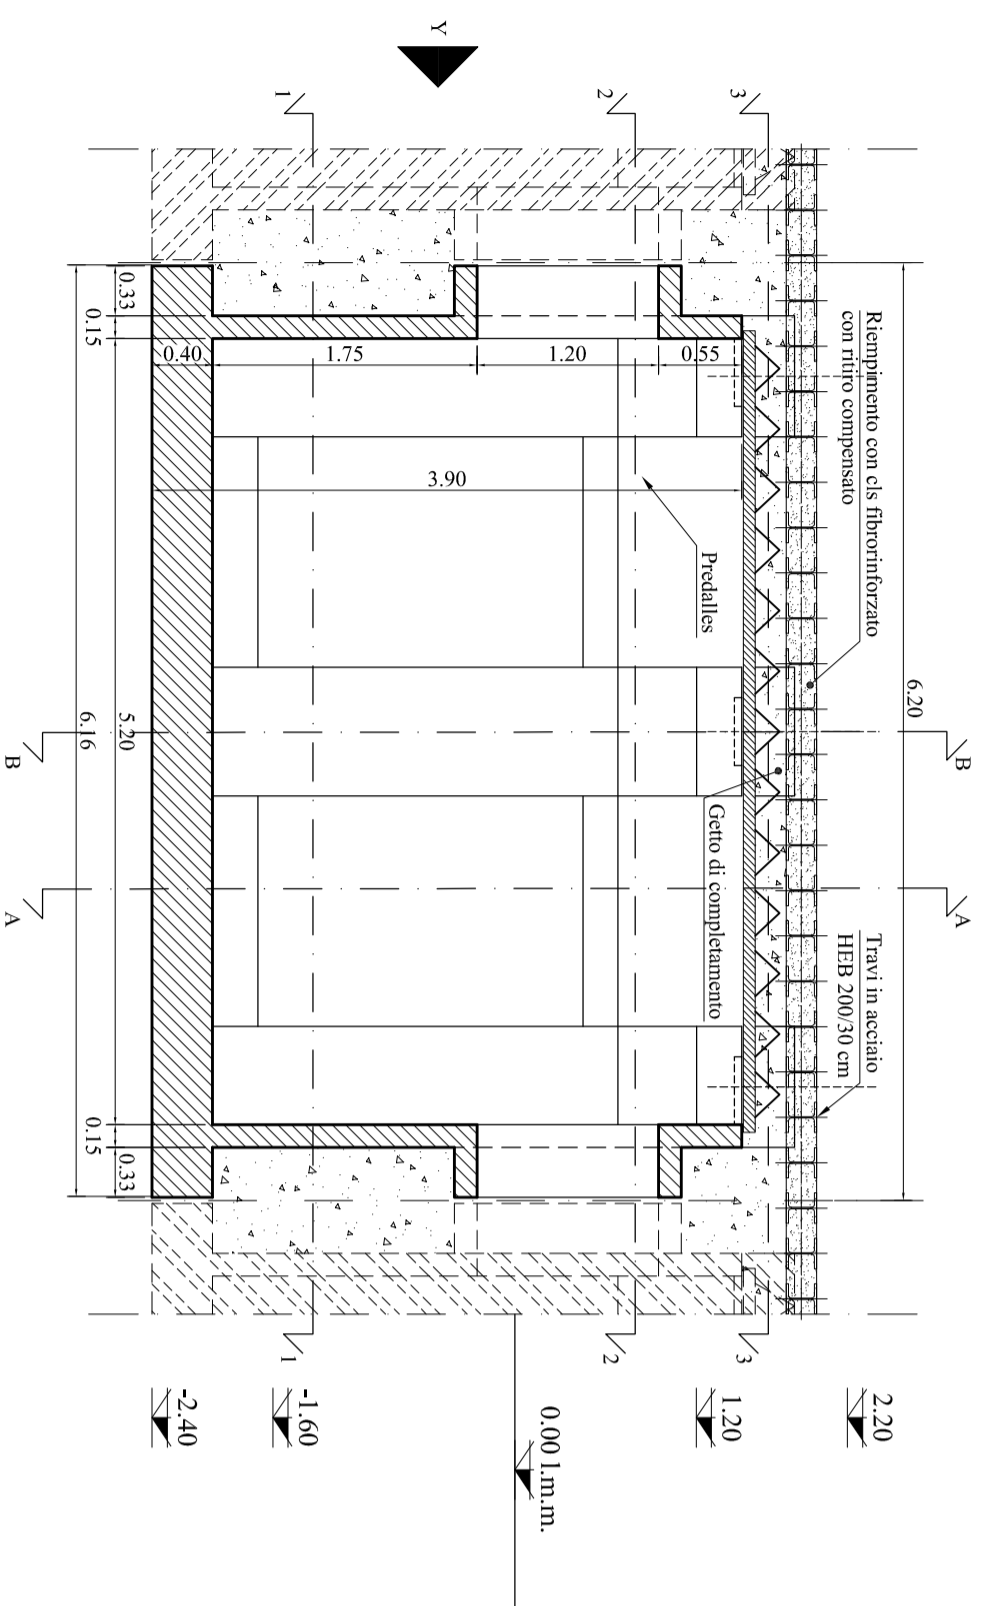


PROSPETTO X
Scala 1:50

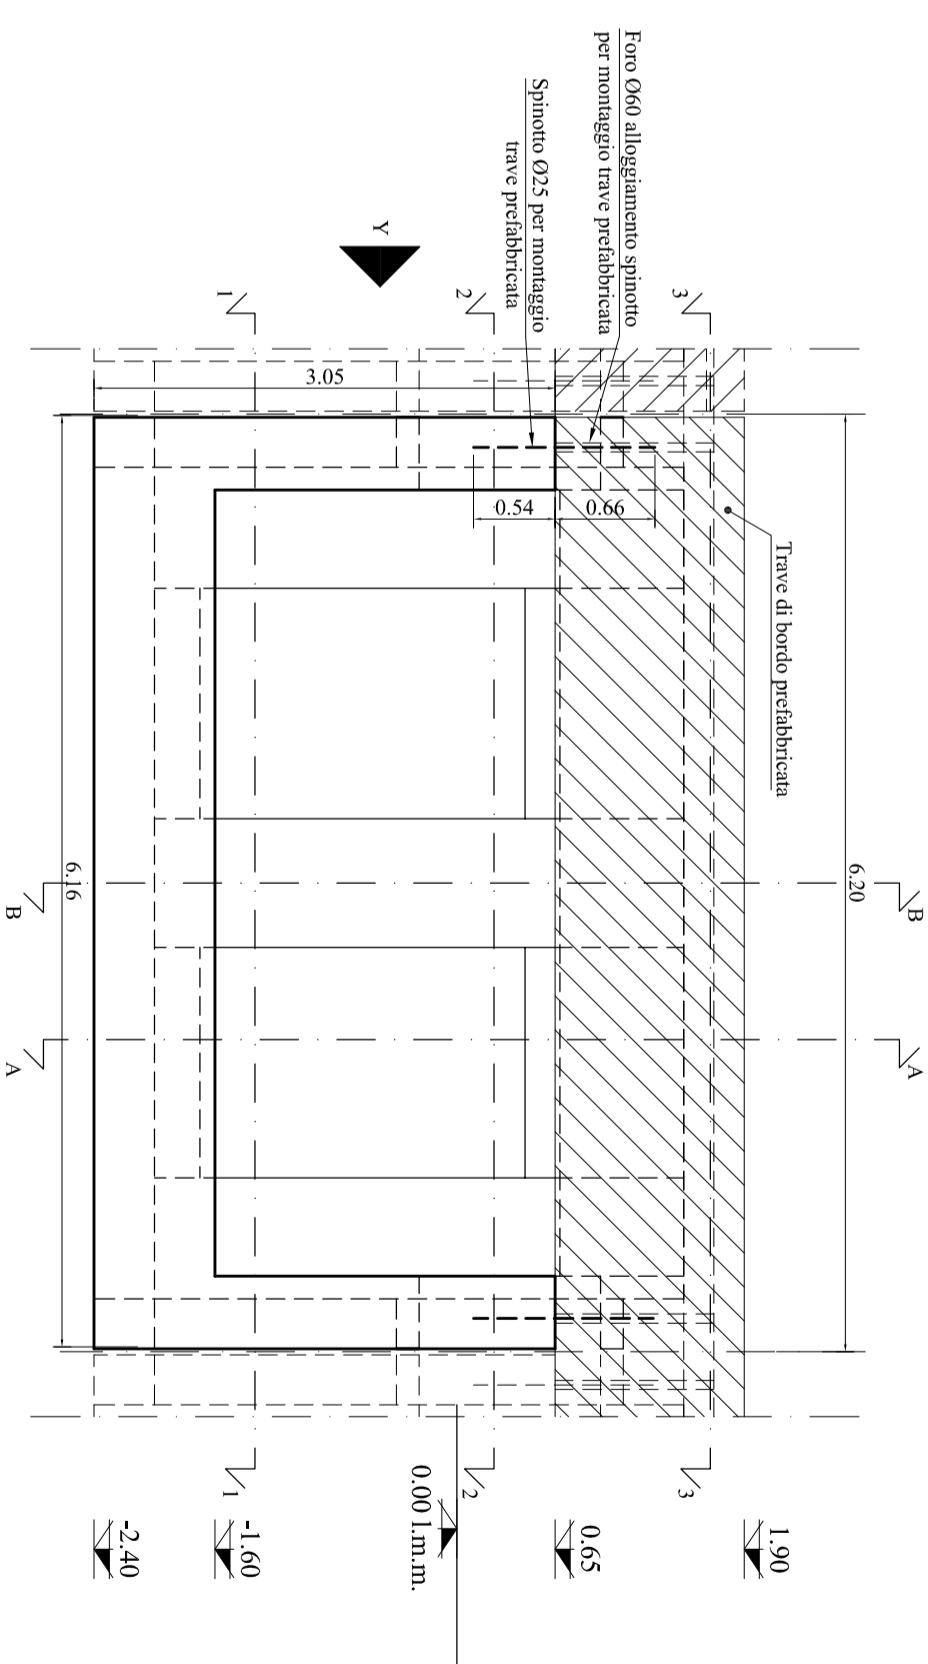

PROSPETTO Y
Scala 1:50

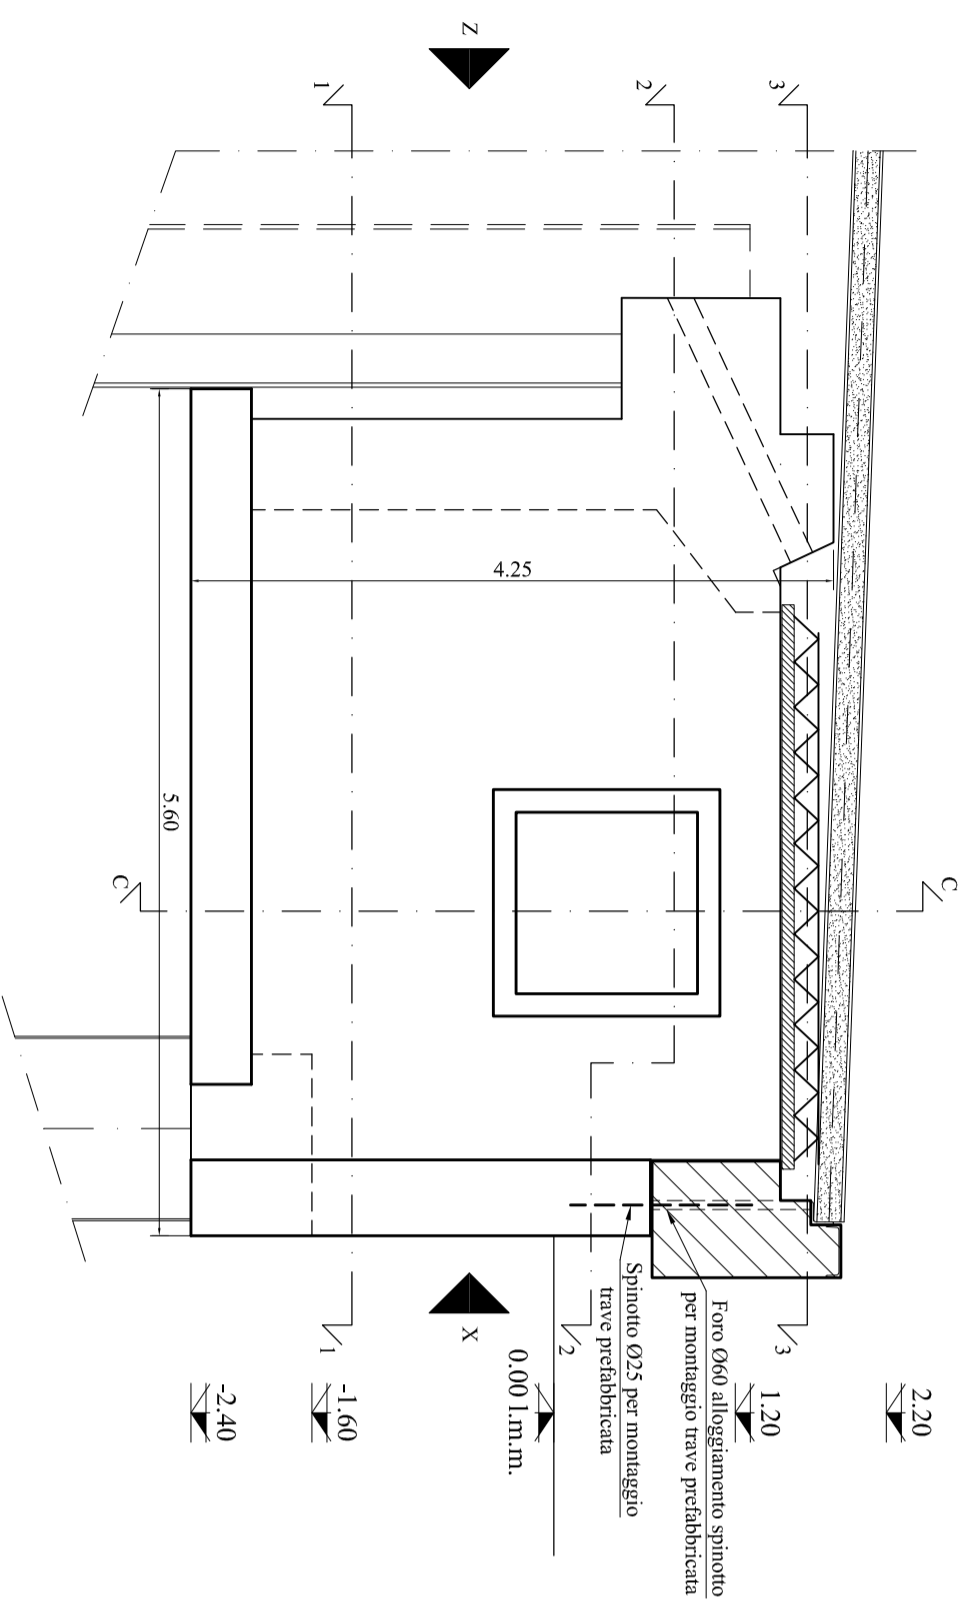

PROSPETTO Z
Scala 1:50

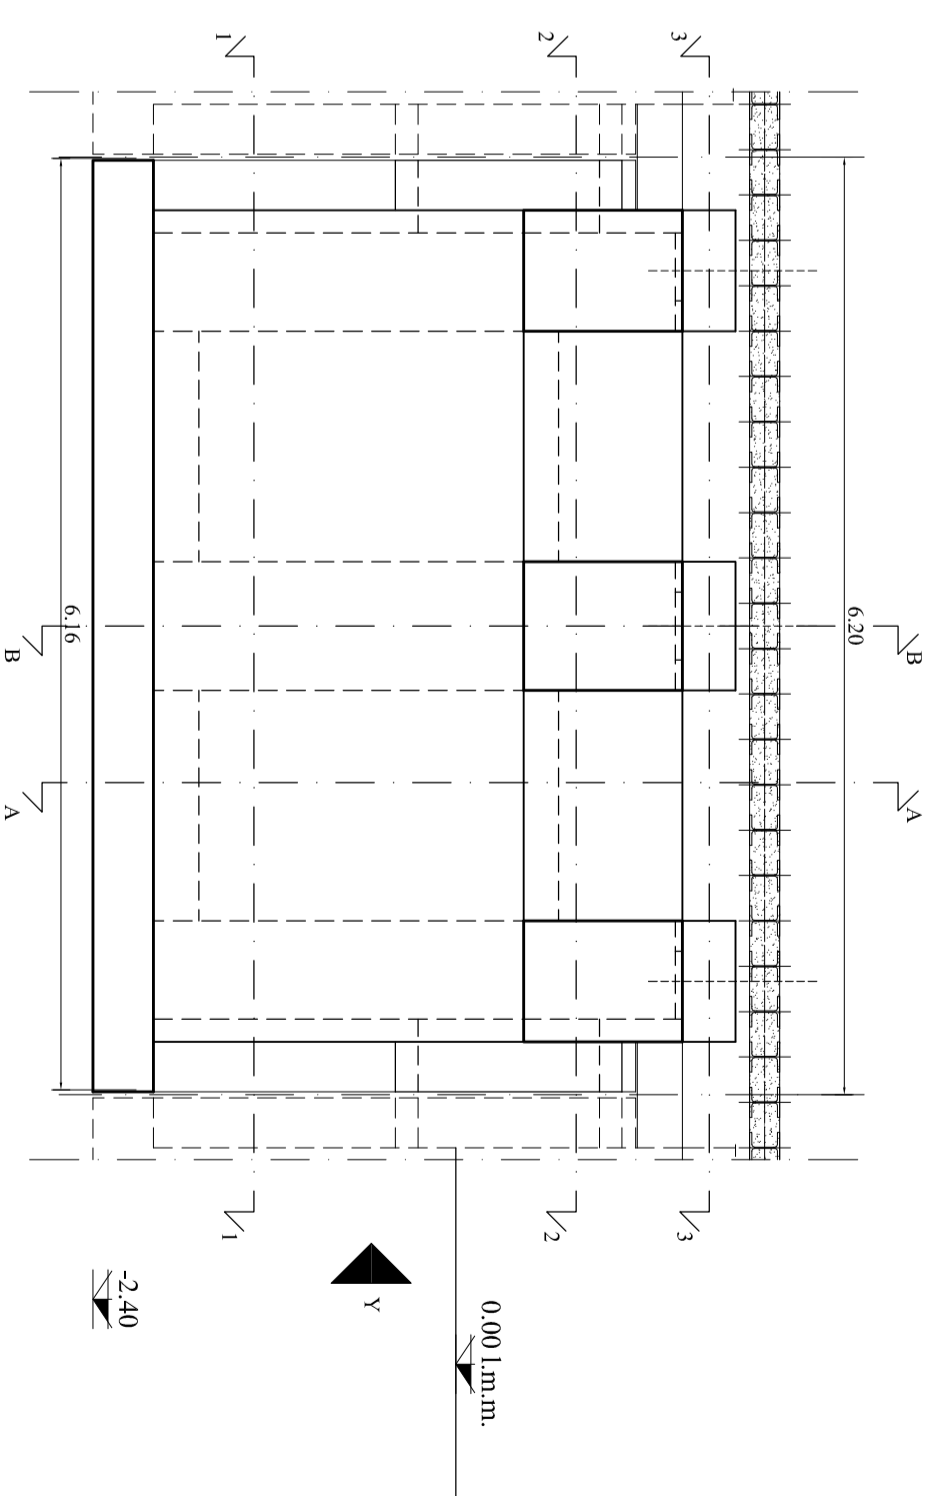

Tav. **D 21.28**
Scala: 1:50

CELLA TIPO "A" - CARPENTERIA
SEZIONE C-C e PROSPETTI X, Y E Z

Data: **MAGGIO 2010**

