SEZIONI ASSE DEPOSITO MARRO 1

SEZIONE 1.B
SCALA 1:500

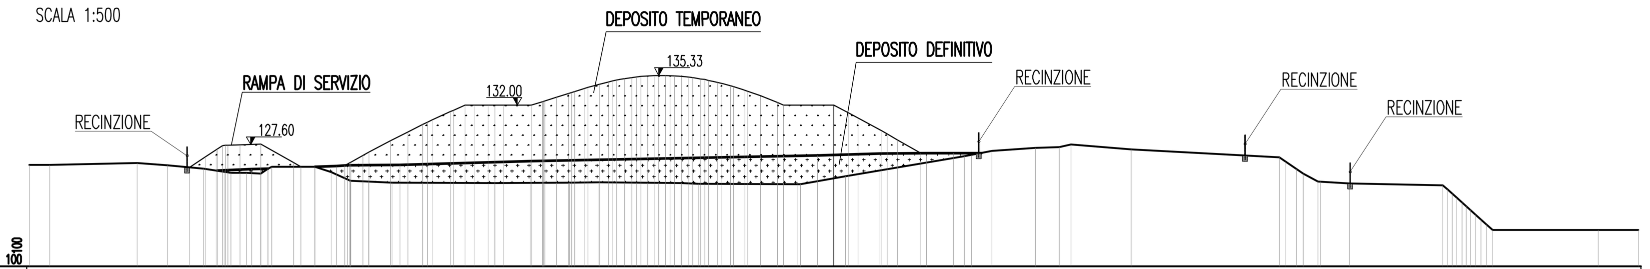

PROGRESSIVE TEMPORANEO	−72.11 −70.34 −69.11 −67.80 −66.45 −64.09 −60.43 −59.62 −54.73 −54.06 −52.70 −52.00 −49.60 −47.63 −45.98 −44.62 −42.89 −41.26 −40.25 −38.69 −37.91 −36.99 −33.83 −31.56 −30.88 −29.68 −29.00 −27.49 −24.73 −23.42 −22.10 −21.09 −18.84 −17.81 −16.27 −14.98 −13.98 −12.62 −11.19 −9.67 −8.20 −6.31 −5.61 −0.01 1.61 2.74 5.38 5.96 7.12 9.74
QUOTE TEMPORANEO	125.05 126.22 127.03 127.53 127.59 127.66 125.59 125.13 125.27 125.62 126.38 126.75 128.04 129.03 129.86 130.35 131.31 132.00 132.00 132.00 132.00 132.00 132.00 132.40 132.89 133.31 133.52 133.99 134.30 134.98 135.17 135.21 135.32 135.29 135.15 134.98 134.47 134.07 133.58 133.06 132.30 132.00 132.00 131.17 130.56 129.12 128.19 128.12 126.63
PROGRESSIVE DEFINITIVO	−68.21 −65.13 −63.31 −58.04 −55.65 −54.43 −48.52 −33.90 −1.80 5.19 10.39 13.38 15.40
QUOTE DEFINITIVO	124.71 124.85 124.91 125.14 125.22 125.28 125.34 125.74 126.38 126.61 126.63 126.65 126.65
PROGRESSIVE STATO_DI_FATTO	−90.03 −87.72 −77.96 −74.59 −70.52 −67.46 −65.74 −64.11 −63.31 −62.87 −58.04 −56.24 −54.09 −52.10 −49.43 −37.93 −29.59 −26.30 −17.10 −15.08 −4.02 1.32 14.63 17.70 22.55 25.25 26.55 33.26 49.87 52.54 54.19 57.68 68.17 69.23 70.30 71.24 72.45 73.75 85.55 90.03
QUOTE STATO_DI_FATTO	125.34 125.32 125.55 125.28 124.91 124.45 124.44 124.36 124.91 125.13 125.14 124.52 123.57 123.47 123.33 123.31 123.35 123.36 123.28 123.23 123.19 124.06 126.29 126.88 127.24 127.33 127.62 127.05 126.18 124.37 123.48 123.28 123.06 122.11 121.14 120.30 119.21 118.06 118.06 118.06

SEZIONE 2.B
SCALA 1:500

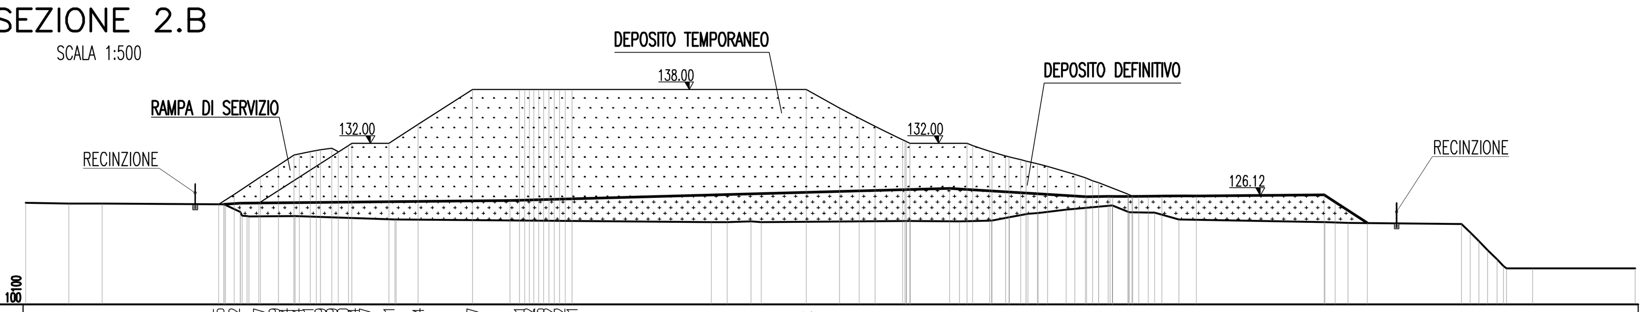

PROGRESSIVE TEMPORANEO	−68.45 −66.72 −63.97 −61.79 −60.04 −59.44 −58.21 −57.09 −55.98 −55.10 −53.94 −53.57 −49.41 −46.14 −40.07 −34.81 −33.66 −32.56 −31.72 −30.32 −28.91 −2.72 1.01 3.22 4.97 8.05 8.89 15.26 15.98 17.79 18.04 18.57 21.27 21.86 23.15 24.27 27.31 28.50 30.00 33.23 33.80
QUOTE TEMPORANEO	125.17 126.30 125.32 129.55 130.70 130.82 131.36 131.61 131.49 131.07 131.76 132.00 132.00 134.10 138.00 138.00 138.00 138.00 138.00 138.00 138.00 138.00 135.95 134.80 133.89 132.39 132.00 132.00 131.78 131.13 131.04 130.60 130.17 130.02 129.71 129.43 128.53 128.17 127.58 126.31 126.07
PROGRESSIVE DEFINITIVO	−67.86 −66.05 −35.87 13.30 28.64 31.07 31.55 33.73 34.48 35.52 37.08 40.93 55.21 56.43 60.02
QUOTE DEFINITIVO	125.21 125.30 125.61 126.94 126.03 126.08 126.08 126.07 126.08 126.08 126.10 126.12 126.23 125.44 123.10
PROGRESSIVE STATO DI FATTO	−90.03 −85.21 −81.49 −67.86 −66.04 −65.09 −59.93 −48.75 −13.36 −11.58 −8.99 −7.76 8.50 8.90 14.42 18.02 19.99 22.09 23.23 26.35 31.52 33.44 36.26 38.95 55.31 57.89 70.59 71.54 72.51 73.51 74.55 75.62 78.52 90.03
QUOTE STATO DI FATTO	125.37 125.28 125.26 125.16 124.32 123.83 123.86 123.50 123.19 123.19 123.30 123.19 123.31 123.31 123.29 123.38 123.73 124.11 124.23 124.58 125.07 124.29 124.24 123.49 123.21 123.12 122.99 122.05 121.07 120.07 119.03 118.02 118.04 118.04

SEZIONE 3.B
SCALA 1:500

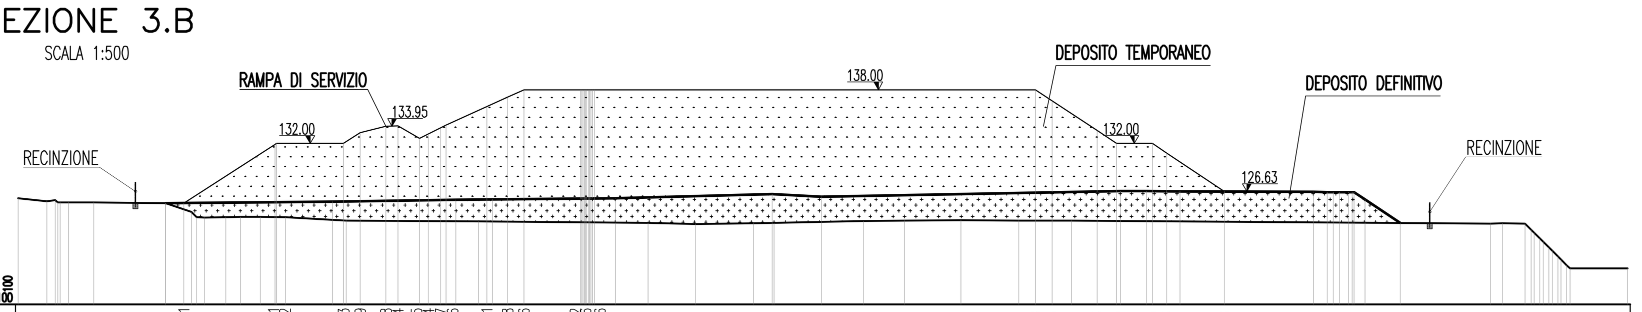

PROGRESSIVE TEMPORANEO	−71.51 −61.31 −61.12 −53.63 −51.79 −48.88 −47.54 −45.15 −44.14 −42.77 −42.16 −37.61 −35.28 −33.46 −27.12 −26.56 −25.96 23.78 25.65 30.66 32.83 36.83 38.46 44.88
QUOTE TEMPORANEO	125.32 131.87 132.00 132.00 133.22 133.90 133.96 132.58 132.80 133.74 134.03 136.11 137.17 138.00 138.00 138.00 138.00 138.00 136.76 133.44 132.00 132.00 130.91 126.64
PROGRESSIVE DEFINITIVO	−73.52 −54.89 −41.08 −36.98 −23.22 −5.67 −0.20 33.29 36.19 39.95 54.90 56.40 57.82 59.42 60.63 64.58
QUOTE DEFINITIVO	125.30 125.50 125.68 125.73 125.88 126.35 126.03 126.68 126.67 126.65 126.61 126.57 126.54 126.53 125.73 123.10
PROGRESSIVE STATO DI FATTO	−90.03 −86.84 −85.29 −84.42 −81.59 −73.52 −70.67 −70.05 −69.19 −66.79 −65.14 −62.96 −60.12 −53.34 −38.53 −19.56 −14.23 −7.76 −5.50 4.53 9.12 15.43 21.90 27.81 74.70 75.99 78.55 80.56 81.57 82.58 83.59 90.03
QUOTE STATO DI FATTO	125.85 125.55 125.52 125.43 125.39 125.30 124.34 123.75 123.72 123.77 123.78 123.80 123.75 123.37 123.31 123.10 122.99 123.10 123.13 123.33 123.39 123.42 123.39 123.40 123.02 123.07 123.03 121.99 120.03 118.03 118.03 118.04

SEZIONE 4.B
SCALA 1:500

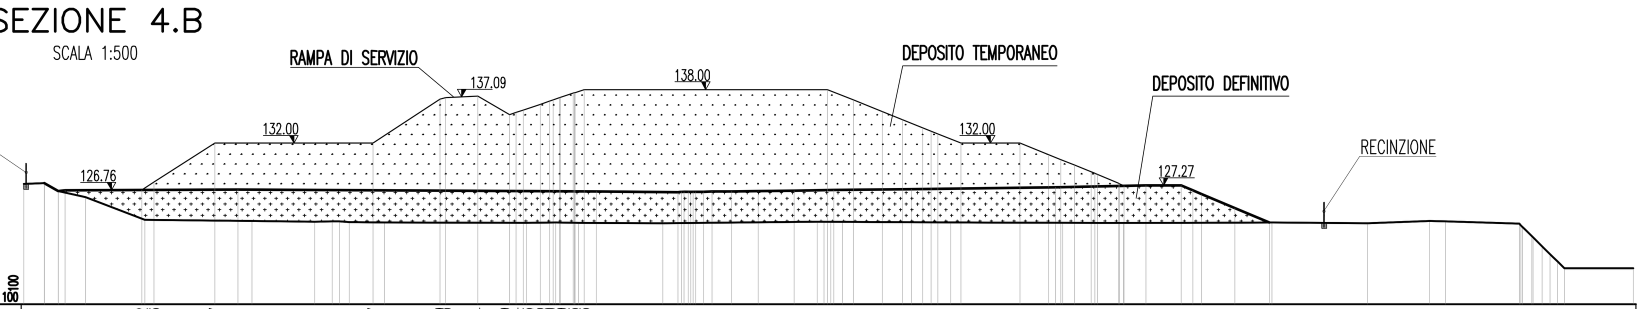

PROGRESSIVE TEMPORANEO	−76.82 −75.46 −68.67 −50.97 −43.49 −42.85 −39.24 −35.69 −34.94 −34.16 −33.25 −32.25 −31.20 −30.09 −29.56 −27.56 −0.14 2.77 5.99 8.24 10.55 11.47 12.24 14.79 21.43 24.63 26.00 27.51 29.38 29.79 32.43 33.05
QUOTE TEMPORANEO	126.76 127.64 132.00 132.00 136.94 137.09 137.24 135.20 135.45 135.72 136.35 136.71 137.08 137.99 138.00 138.00 136.83 135.54 134.63 133.70 133.37 133.03 132.00 132.00 130.71 130.16 129.56 128.80 128.64 127.51 127.23
PROGRESSIVE DEFINITIVO	−87.73 −86.18 −85.41 −66.09 −26.00 −16.86 −16.16 −15.42 −14.85 −14.88 −13.03 −10.83 −7.89 −3.84 0.61 9.27 25.38 35.51 39.45 40.75 41.75 45.46 49.29
QUOTE DEFINITVO	127.54 126.62 126.74 126.79 126.59 126.53 126.54 126.55 126.56 126.58 126.58 126.61 126.65 126.70 126.76 126.87 127.08 127.27 127.26 126.71 126.29 124.74 123.13
PROGRESSIVE STATO_DI_FATTO	−90.03 −87.73 −86.18 −83.11 −76.46 −64.52 −57.49 −55.55 −54.74 −53.63 −49.67 −33.83 −30.50 −27.97 −18.54 −1.26 −0.51 0.23 1.55 13.68 26.18 33.01 49.59 60.30 67.24 69.03 77.28 78.89 79.82 80.73 82.34 90.03
QUOTE STATO_DI_FATTO	127.43 127.54 126.62 125.97 123.44 123.29 123.21 123.26 123.19 123.19 123.14 123.06 123.12 123.09 123.04 123.20 123.20 123.21 123.21 123.12 123.10 123.10 123.13 123.05 123.28 123.25 122.99 121.59 120.28 119.58 118.00 118.01

SEZIONE 5.B
SCALA 1:500

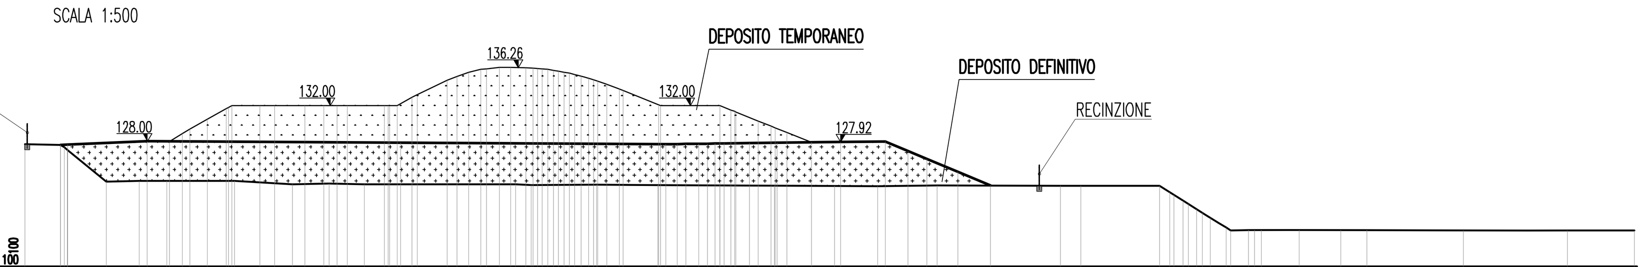

PROGRESSIVE TEMPORANEO	−73.88 −72.49 −71.59 −69.63 −67.51 −66.89 −63.77 −62.08 −58.73 −56.61 −55.12 −53.99 −49.84 −48.23 −46.40 −46.17 −42.91 −40.41 −39.02 −38.38 −35.78 −33.99 −32.67 −31.52 −29.35 −27.83 −26.44 −24.93 −23.12 −19.12 −12.28 −11.04 −10.51 −8.00 −7.56 −6.10 −4.80 −2.04
QUOTE TEMPORANEO	127.99 128.88 129.35 130.46 131.66 132.00 132.00 132.00 132.00 132.00 132.00 132.00 132.00 132.00 132.00 133.23 134.83 135.70 136.04 136.26 136.27 136.22 136.15 136.04 135.88 135.30 134.89 134.38 133.69 132.08 132.00 131.58 131.29 130.28 129.76 129.59 128.99 127.88
PROGRESSIVE DEFINITIVO	−86.04 −85.24 −76.35 −48.02 −19.34 −16.08 −14.64 −13.87 −11.84 −9.00 −5.90 1.21 6.21 8.73 10.86 14.33 17.97
QUOTE DEFINITIVO	127.60 127.62 128.00 127.86 127.67 127.70 127.72 127.73 127.76 127.79 127.83 127.93 127.99 126.93 126.04 124.58 123.06
PROGRESSIVE STATO DI FATTO	−90.03 −86.04 −85.29 −80.93 −77.26 −74.19 −66.57 −60.10 −56.01 −52.08 −35.13 −33.42 −26.08 −19.25 −12.27 −6.18 0.54 5.35 11.99 25.79 28.08 36.92 38.51 40.10 41.06 42.59 44.33 44.86 46.83 48.28 52.53 57.19 60.11 70.86 82.54 90.03
QUOTE STATO DI FATTO	127.69 127.60 127.04 123.49 123.56 123.57 123.59 123.18 123.27 123.17 123.17 123.09 123.13 123.11 123.07 123.02 123.03 123.00 123.07 123.04 123.02 123.01 122.01 121.01 120.40 119.45 118.35 118.02 118.06 118.09 118.08 118.08 118.08 118.04 118.03 118.05

SEZIONE 6.B
SCALA 1:500

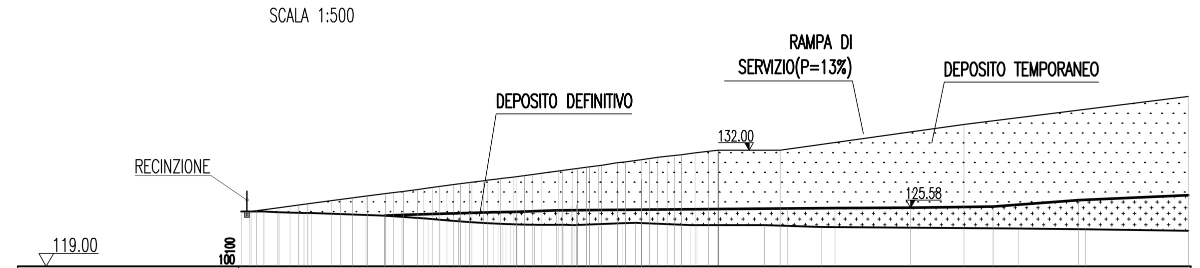

PROGRESSIVE TEMPORANEO	−52.10 −51.30 −48.76 −47.54 −46.56 −45.56 −42.33 −41.83 −40.57 −38.85 −36.81 −35.99 −34.98 −31.62 −29.97 −29.13 −25.92 −24.25 −22.46 −21.27 −19.34 −17.54 −15.96 −14.35 −13.04 −10.66 −9.97 −8.18 −7.33 −6.45 −4.55 −3.71 −2.22 −0.71 0.37 7.31 27.89 52.97
QUOTE TEMPORANEO	125.13 125.23 125.59 125.74 125.88 126.04 126.38 126.50 126.69 126.90 127.15 127.26 127.40 127.62 127.85 128.07 128.27 128.43 128.58 128.79 129.01 129.16 129.41 129.67 129.89 130.10 130.28 130.59 130.95 131.05 131.18 131.41 131.51 131.69 131.87 132.00 132.00 134.89 138.00
PROGRESSIVE DEFINITIVO	−36.96 −34.99 −24.80 −22.19 −17.74 8.15 13.44 21.92 31.17 40.71 52.97
QUOTE DEFINITIVO	124.68 124.75 125.06 125.12 125.29 125.51 125.54 125.58 125.69 126.44 126.95
PROGRESSIVE STATO DI FATTO	−52.97 −51.88 −50.44 −48.88 −45.98 −45.16 −36.96 −32.07 −28.67 −27.92 −23.70 −22.92 −21.51 −20.15 −16.98 −15.75 −10.37 −8.85 −2.67 −2.01 5.52 11.99 34.03 41.46 52.97
QUOTE STATO DI FATTO	125.14 125.14 125.14 125.08 125.00 124.98 124.68 124.35 124.07 124.01 123.76 123.71 123.70 123.67 123.65 123.63 123.85 123.86 123.64 123.63 123.62 123.41 123.25 123.18 122.98

NOTE GENERALI

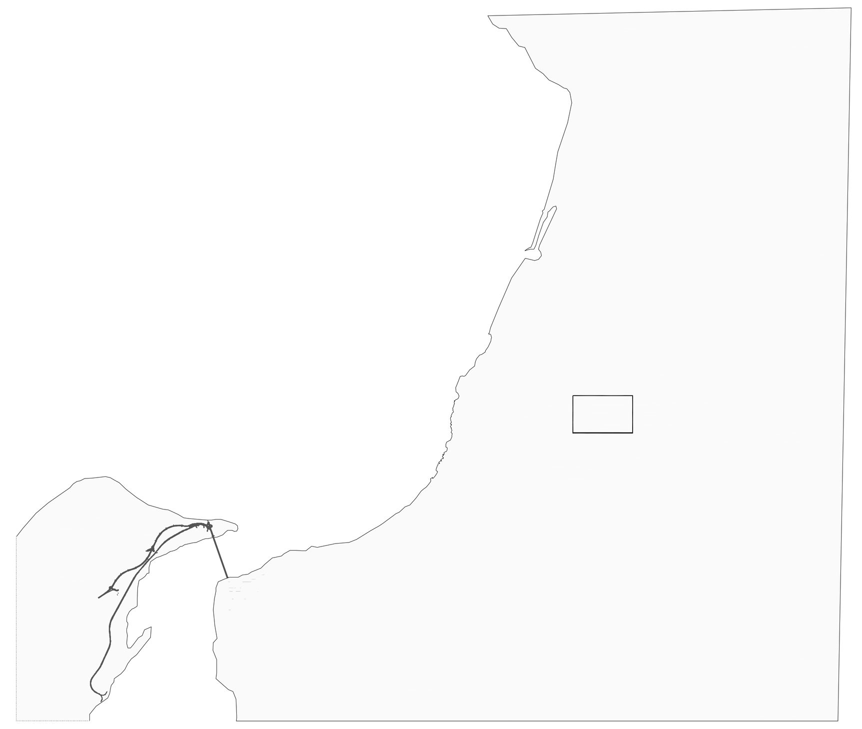

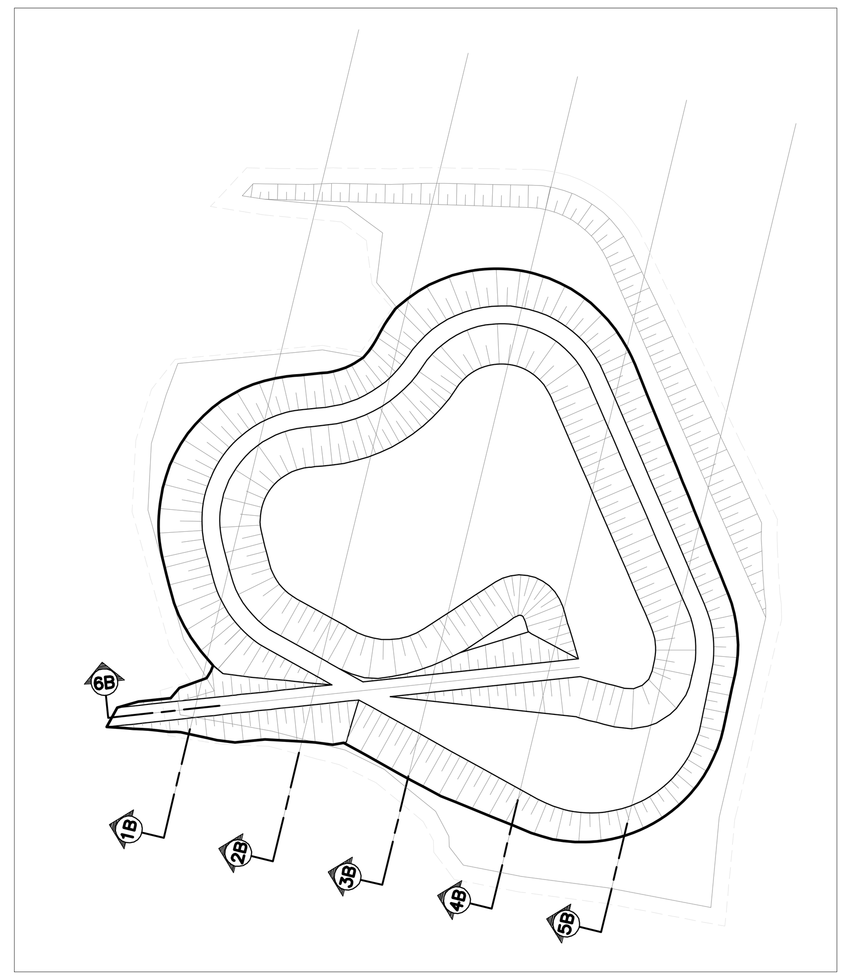

Stretto di Messina

Concessionaria per la progettazione, realizzazione e gestione del collegamento stabile tra la Sicilia e il Continente
Organismo di Diritto pubblico
(Legge n° 1158 del 17 dicembre 1971, modificata dal D.Lgs. n° 114 del 24 aprile 2003)

EurolinK

PONTE SULLO STRETTO DI MESSINA

PROGETTO DEFINITIVO
ALTERNATIVE AI SITI DI DEPOSITO

(Richieste CTVA del 22/12/2011 Prot. CTVA/2011/4534 e del 16/03/2012 Prot. CTVA/2012/1012)

EUROLINK S.C.p.A.
IMPREGILO S.p.A.
SOCIETA' ITALIANA PER CONDOTTE D'ACQUA S.p.A.
COOPERATIVA MURATORI E CEMENTISTI - C.M.C. di Ravenna Soc. Coop. a.r.l.
SACYR S.A.U.
ISHIKAWAJIMA - HARIMA HEAVY INDUSTRIES CO. Ltd.
A.C.I. S.C.P.A. - CONSORZIO STABILE

IL PROGETTISTA	IL CONTRAENTE GENERALE	STRETTO DI MESSINA DIRETTORE GENERALE	STRETTO DI MESSINA AMMINISTRATORE DELEGATO
ATI PRO–GLOBAL (Ing. B. Polifroni n° A1845) (Arch. S. Fedele n° 274) — EurolinK (Ing. E. Pagani) Ordine Ingegneri Prov. Milano n° 15408	(Ing. P.P. Marcheselli)	(Ing. G. Fiammenghi)	(Dott. P. Ciucci)

Firmato digitalmente ai sensi dell'Art. 21 del D.Lgs. 82/2005

COLLEGAMENTI VERSANTE CALABRIA CZV0687_F0
CANTIERI
SITI DI RECUPERO AMBIENTALE E PRODUZIONE INERTI
SITI DI RECUPERO AMBIENTALE
CRA4 – MARRO – SEZIONI ASSE DEPOSITO DEFINITIVO E TEMPORANEO

CODICE: C G 1 4 0 0 P W 8 V C C Z C 4 S D 2 1 0 0 0 0 0 1 F0 — SCALA: 1:500

REV.	DATA	DESCRIZIONE	REDATTO	VERIFICATO	APPROVATO
F0	08/06/2012	EMISSIONE FINALE	VILLIVA'	G. POLIFRONI	B. POLIFRONI

NOME DEL FILE: CZV0687.dwg