SEZIONI ASSE DEPOSITO MARRO 1 – TAV. 1/2

SEZIONE 1.A
SCALA 1:500

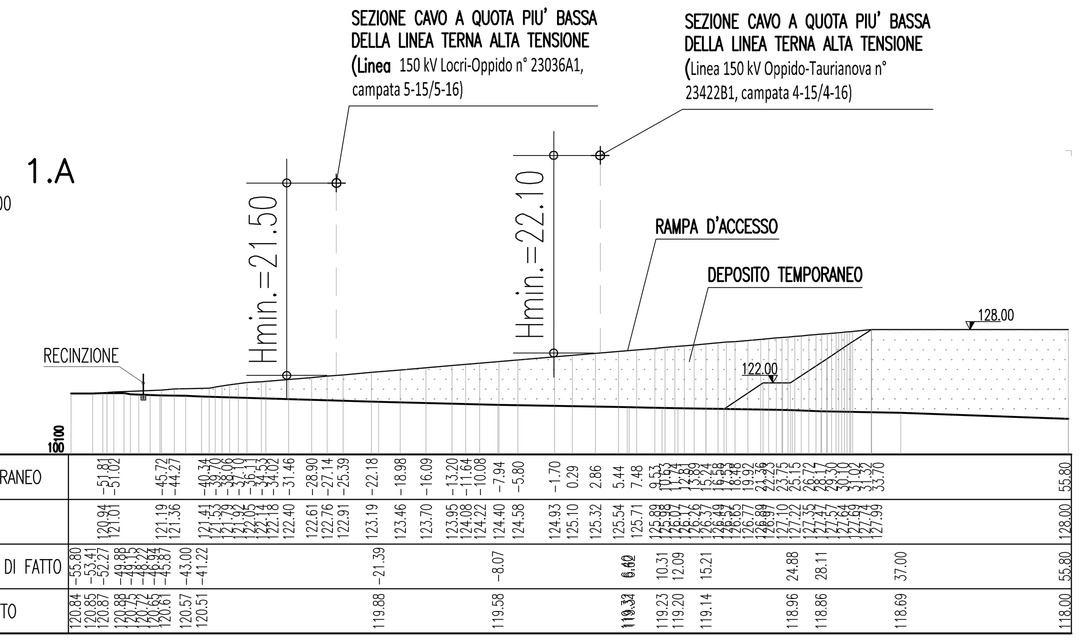

SEZIONE 2.A
SCALA 1:500

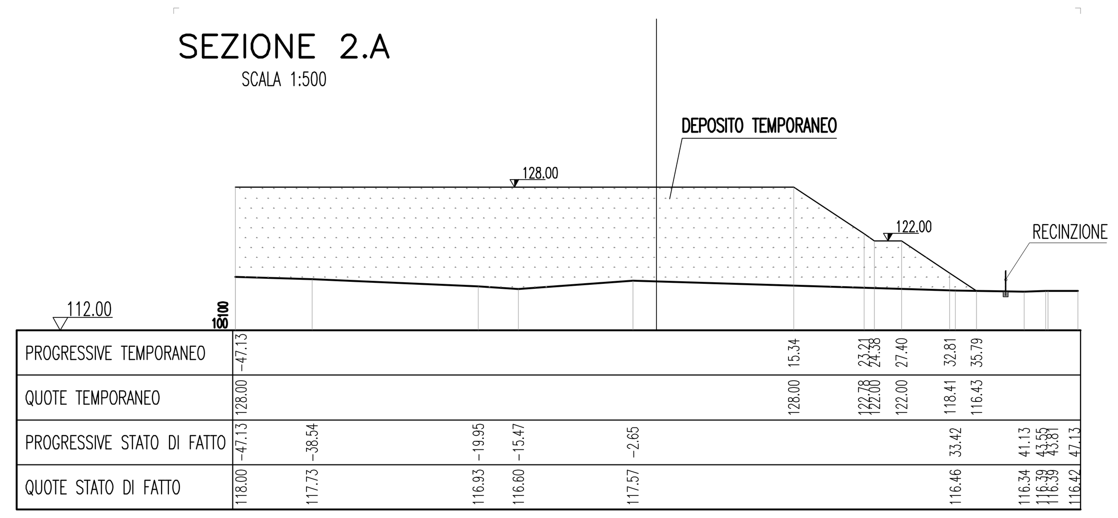

SEZIONE 3.A
SCALA 1:500

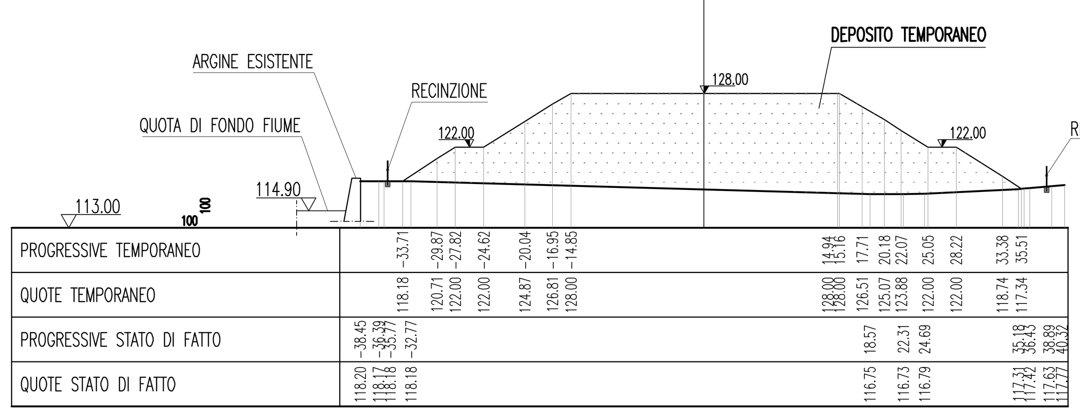

SEZIONE 4.A
SCALA 1:500

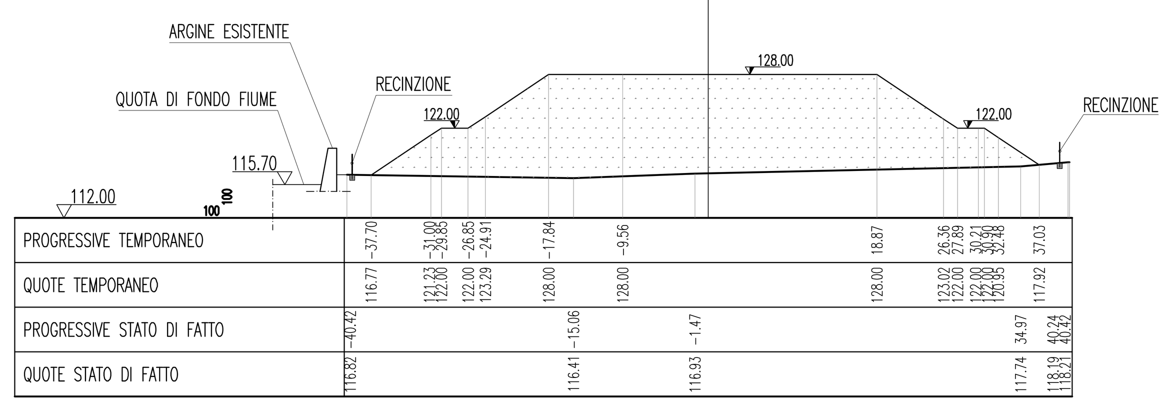

SEZIONE 5.A
SCALA 1:500

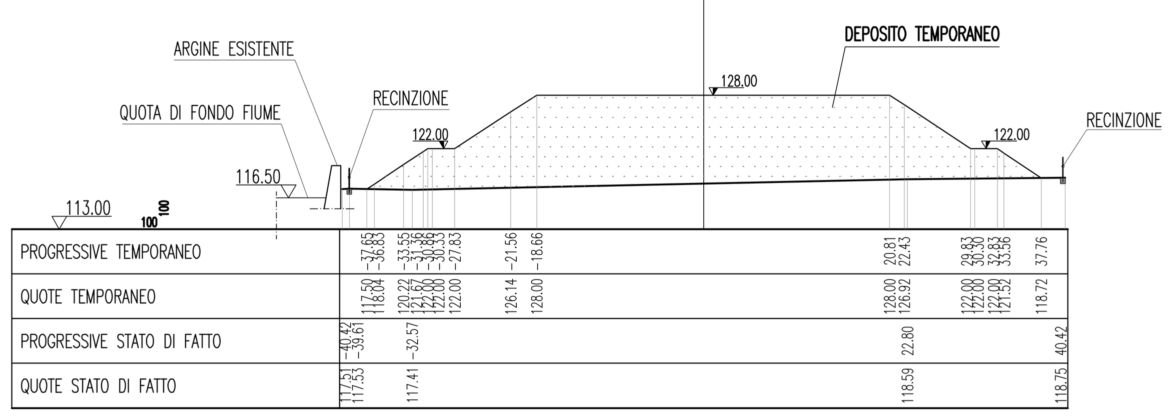

NOTE GENERALI

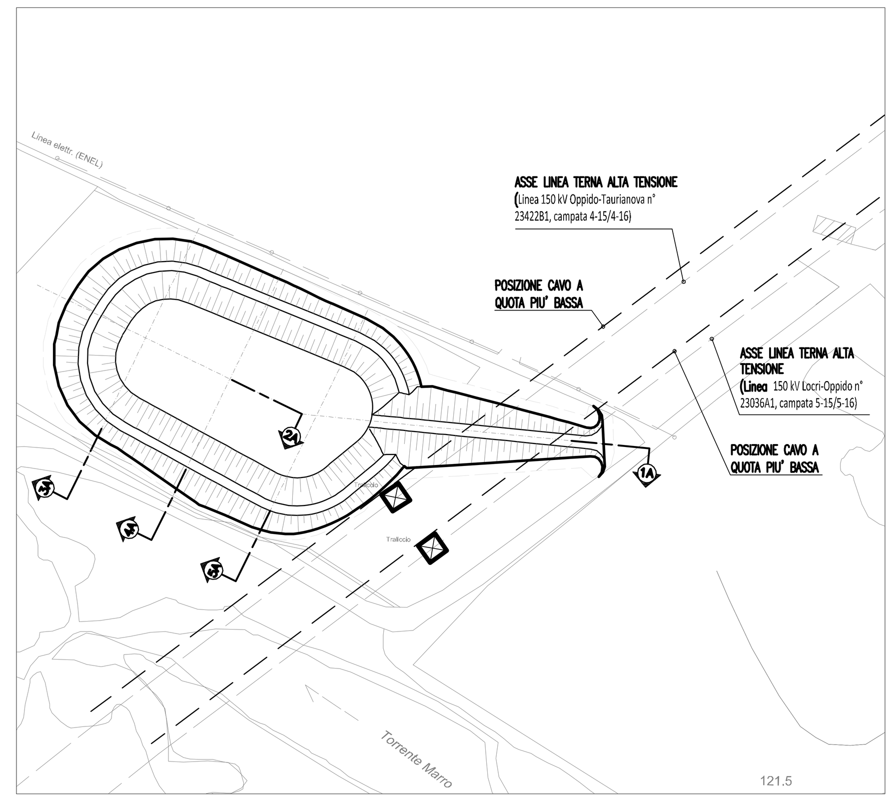

Stretto di Messina

Concessionaria per la progettazione, realizzazione e gestione del collegamento stabile tra la Sicilia e il Continente
Organismo di Diritto pubblico
(Legge n° 1158 del 17 dicembre 1971, modificata dal D.Lgs. n° 114 del 24 aprile 2003)

Eurolink

PONTE SULLO STRETTO DI MESSINA

PROGETTO DEFINITIVO
ALTERNATIVE AI SITI DI DEPOSITO
(Richieste CTVA del 22/12/2011 Prot. CTVA/2011/4534 e del 16/03/2012 Prot. CTVA/2012/1012)

EUROLINK S.C.p.A.
IMPREGILO S.p.A.
SOCIETA' ITALIANA PER CONDOTTE D'ACQUA S.p.A.
COOPERATIVA MURATORI E CEMENTISTI - C.M.C. di Ravenna Soc. Coop. a.r.l.
SACYR S.A.U.
ISHIKAWAJIMA - HARIMA HEAVY INDUSTRIES CO. Ltd.
A.C.I. S.C.P.A. - CONSORZIO STABILE

IL PROGETTISTA ATI PRO–GLOBAL (Ing. B. Polifroni n° A1845) (Arch. S. Fedele n° 274) (Ing. E. Pagani) Ordine Ingegneri Prov. Milano n° 15408	IL CONTRAENTE GENERALE (Ing. P.P. Marcheselli)	STRETTO DI MESSINA DIRETTORE GENERALE (Ing. G. Fiammenghi)	STRETTO DI MESSINA AMMINISTRATORE DELEGATO (Dott. P. Ciucci)

Firmato digitalmente ai sensi dell'Art. 21 del D.Lgs. 82/2005

COLLEGAMENTI VERSANTE CALABRIA CZV0688_F0
CANTIERI
SITI DI RECUPERO AMBIENTALE E PRODUZIONE INERTI
SITI DI RECUPERO AMBIENTALE
CRA4 – MARRO – SEZIONI ASSE DEPOSITO TEMPORANEO

CODICE	SCALA:
C G 1 4 0 0 P W 8 V C C Z C 4 S D 2 1 0 0 0 0 0 2 F0	1:500

REV.	DATA	DESCRIZIONE	REDATTO	VERIFICATO	APPROVATO
F0	08/06/2012	EMISSIONE FINALE	VILLIVA'	G. POLIFRONI	B. POLIFRONI

NOME DEL FILE: CZV0688.dwg