
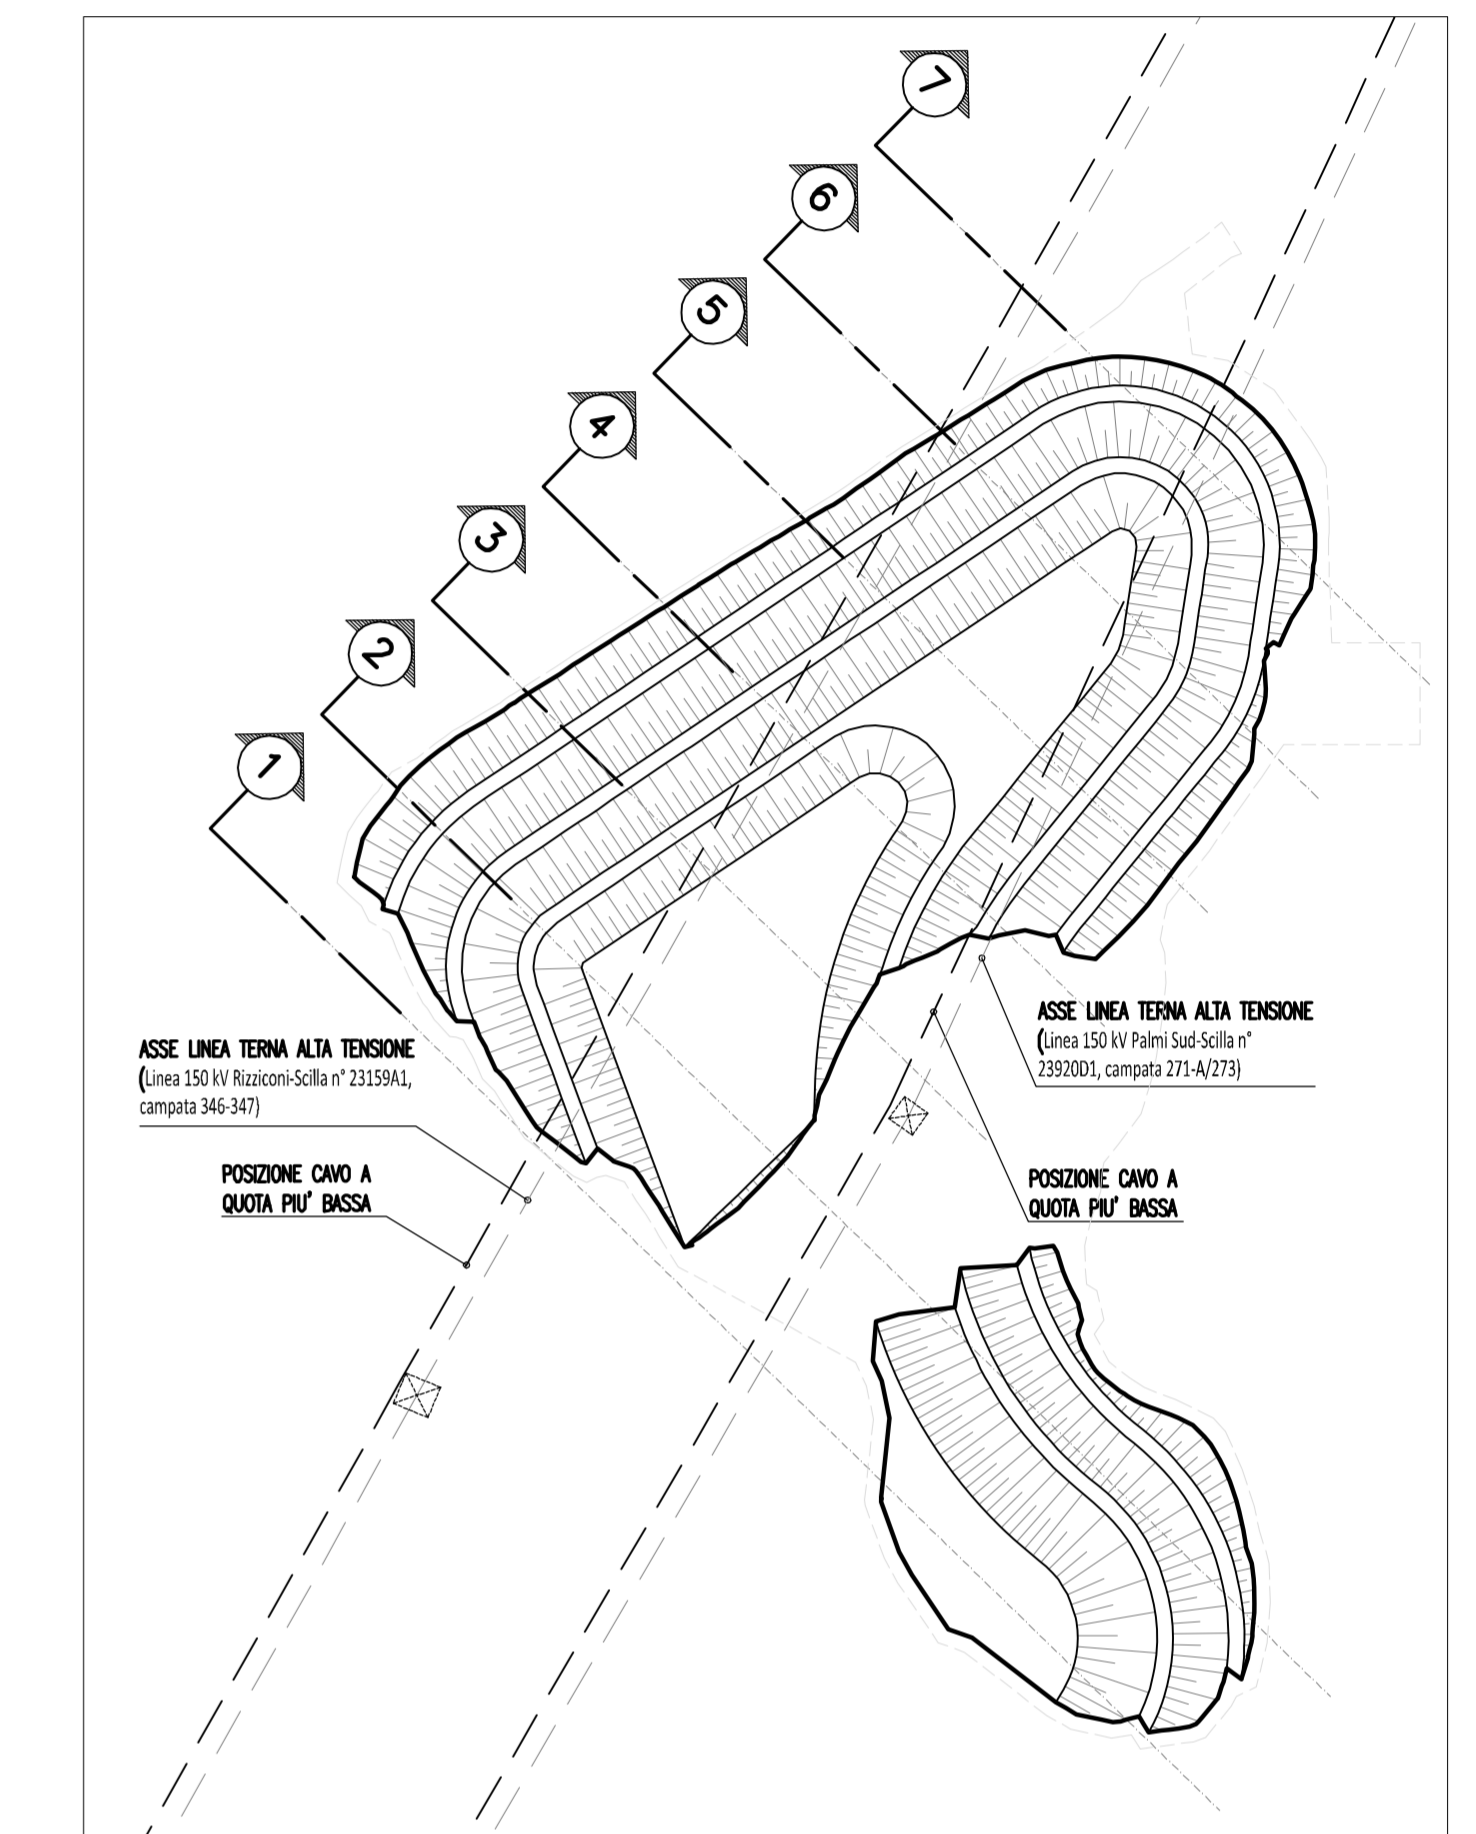
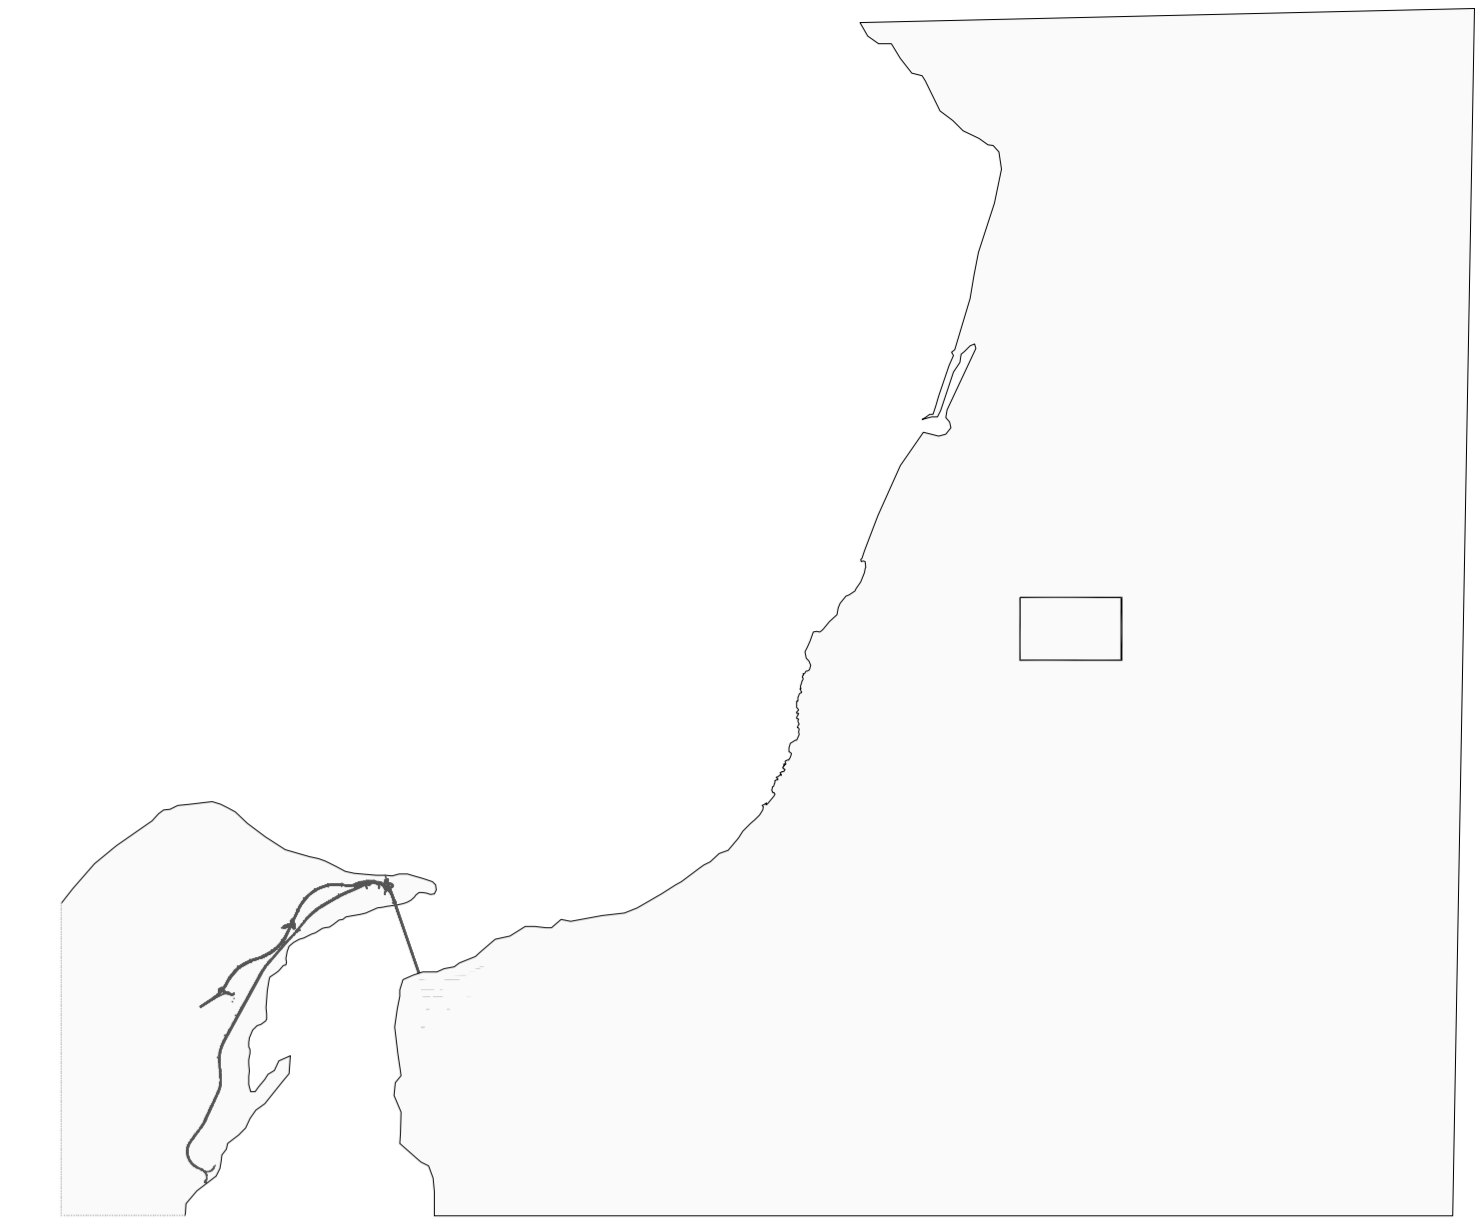
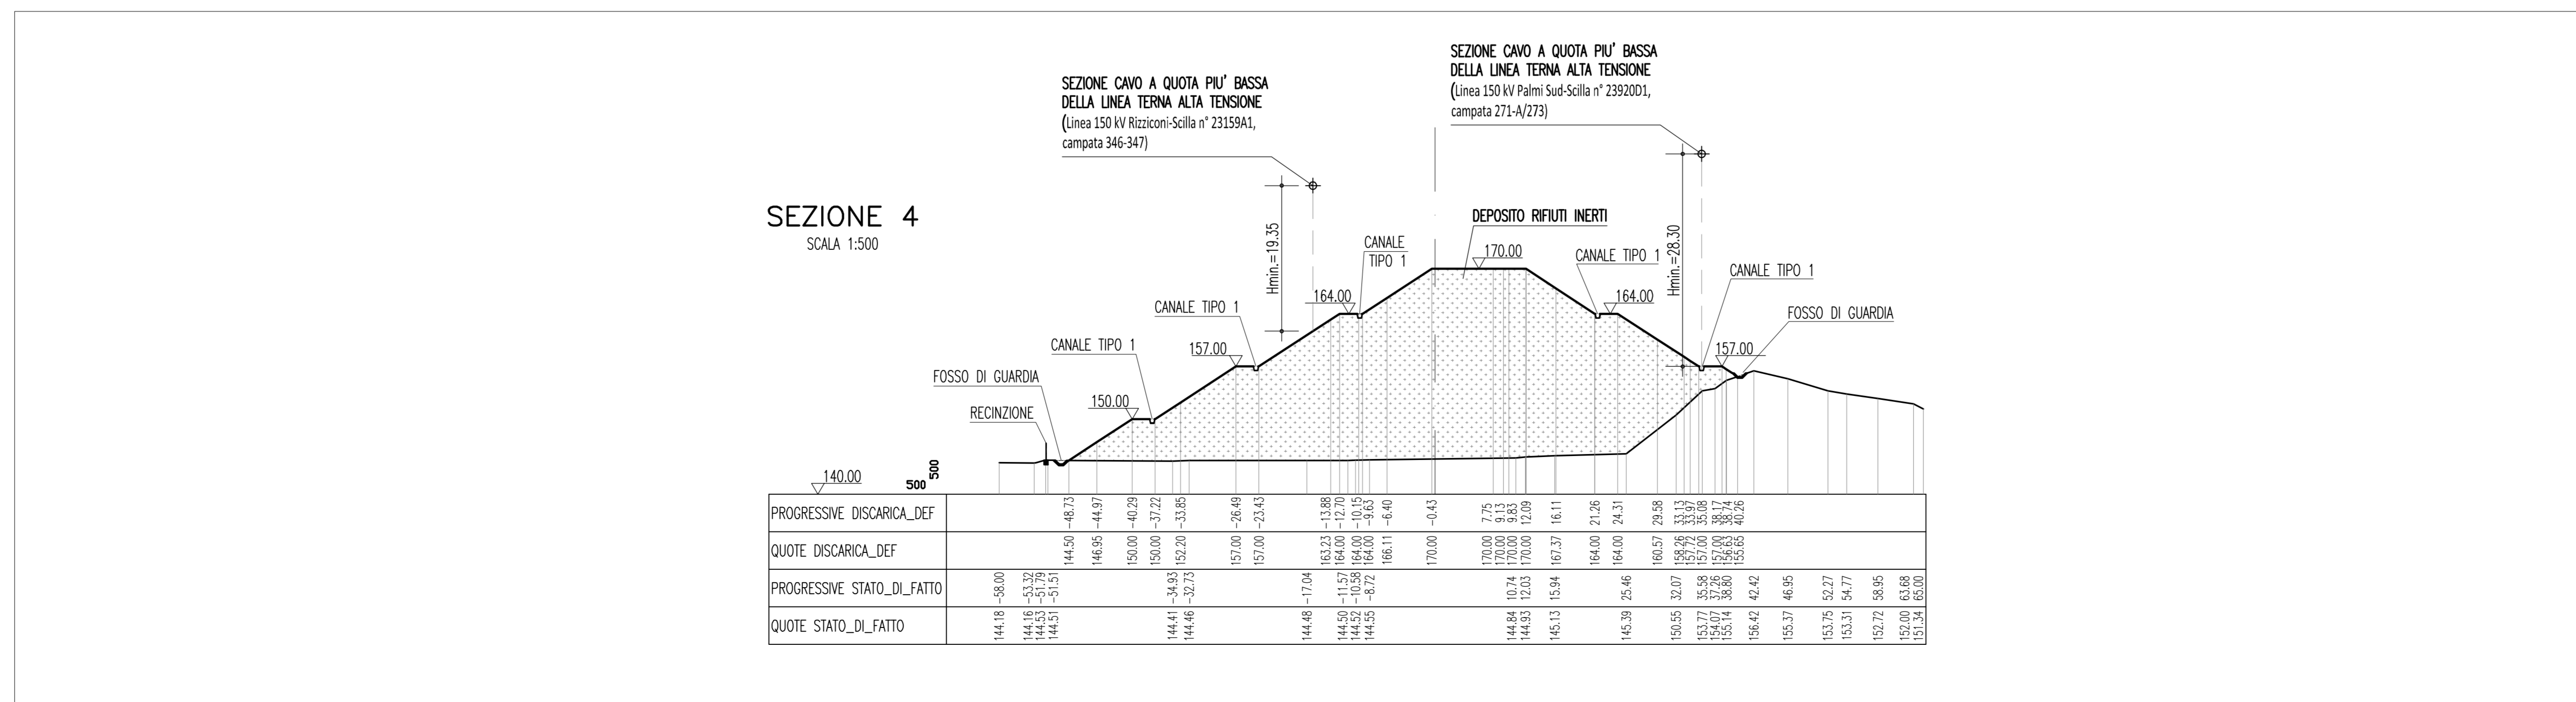
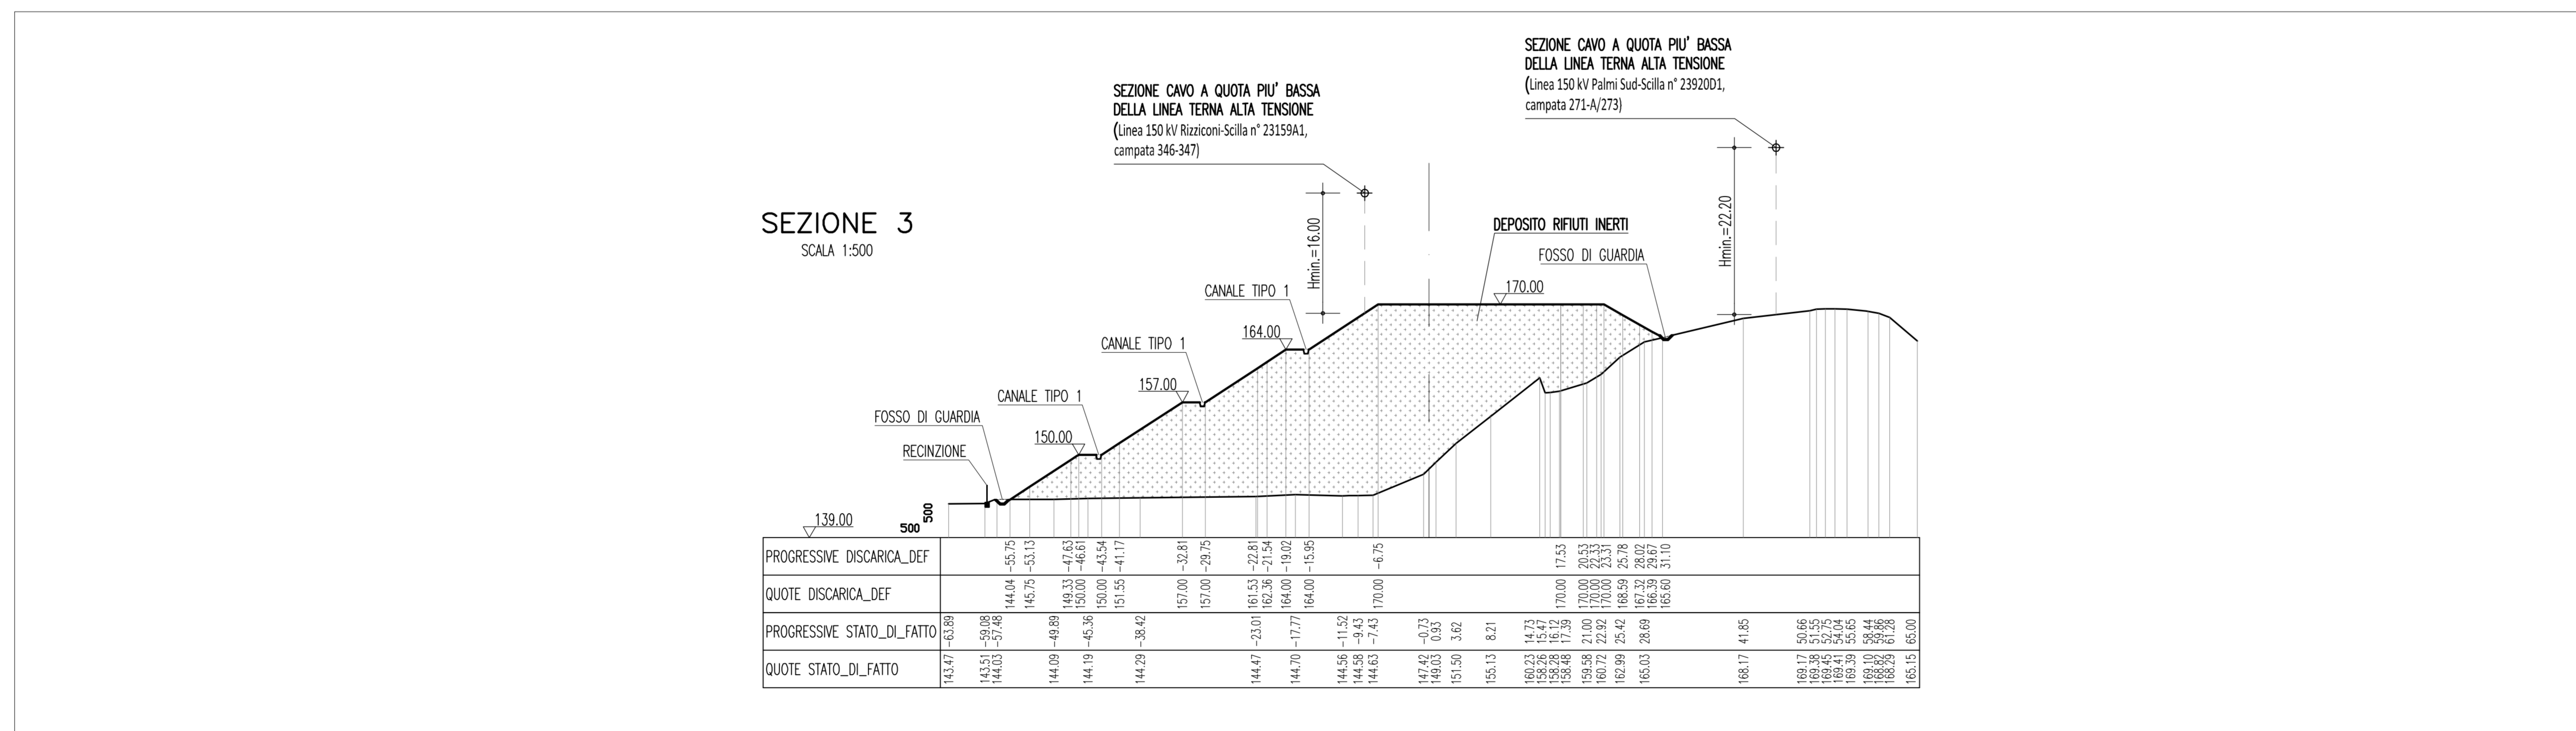
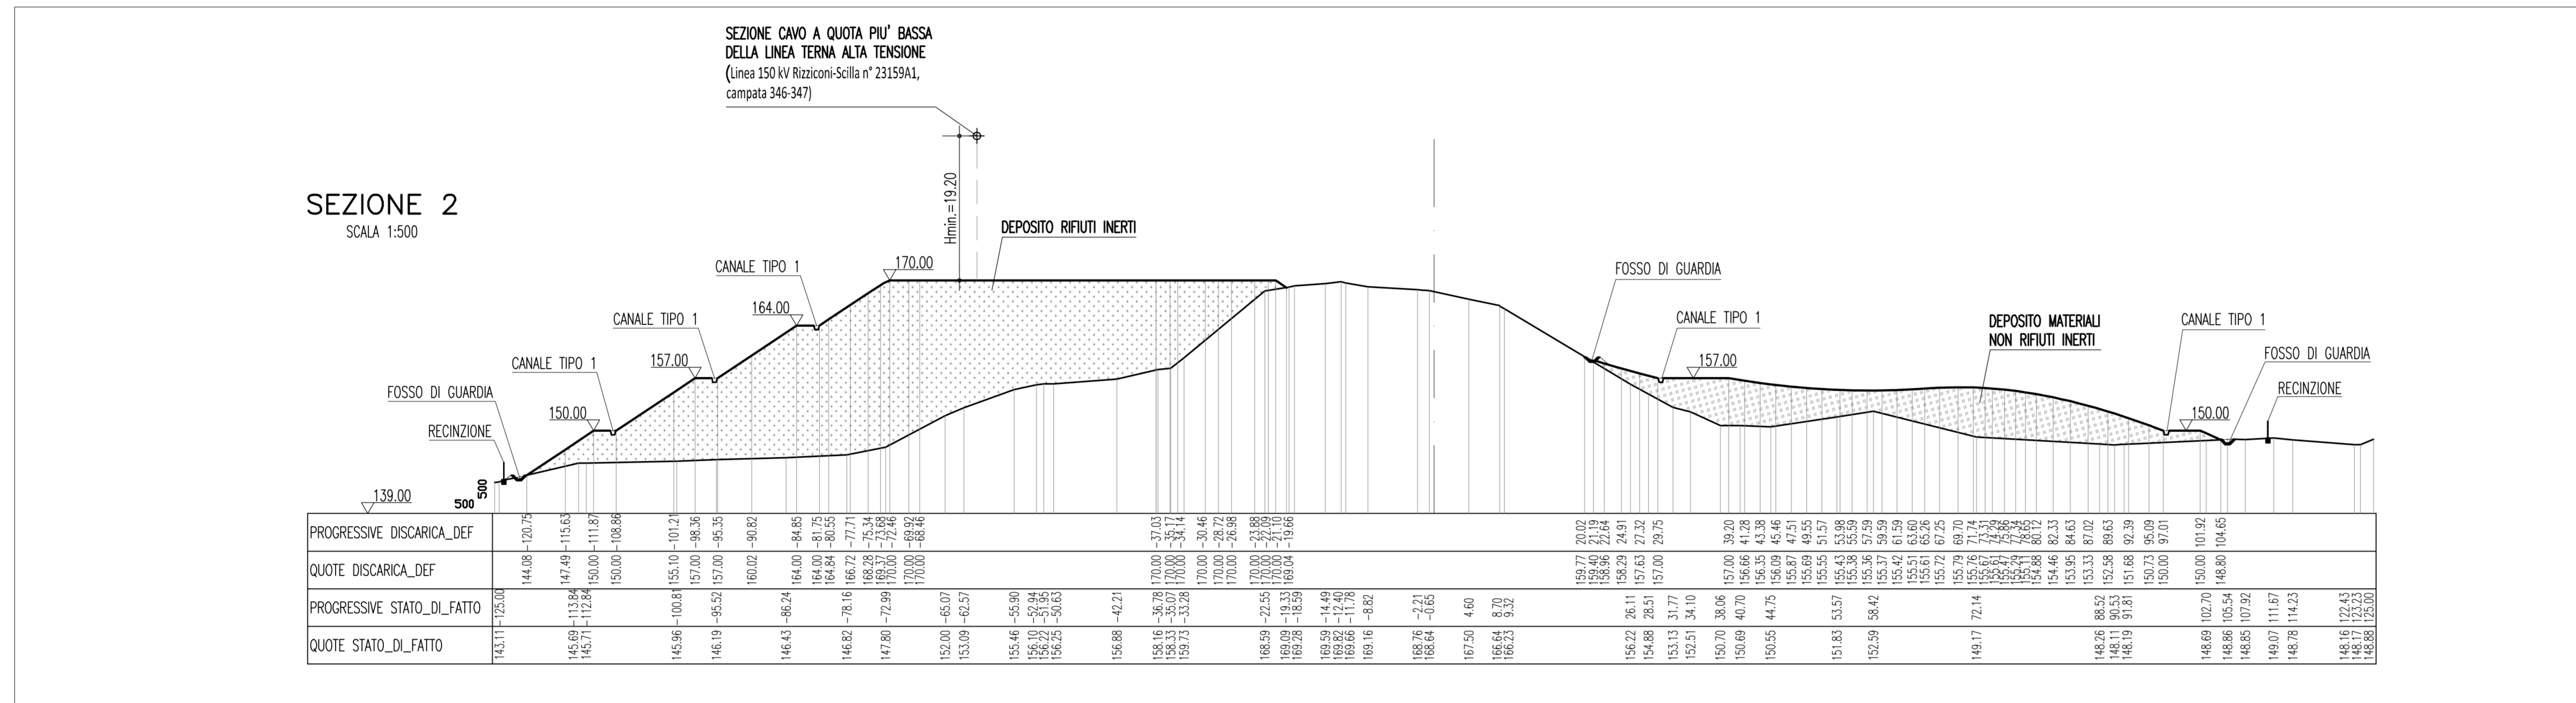


SEZIONI DI PROGETTO TAV.1/2

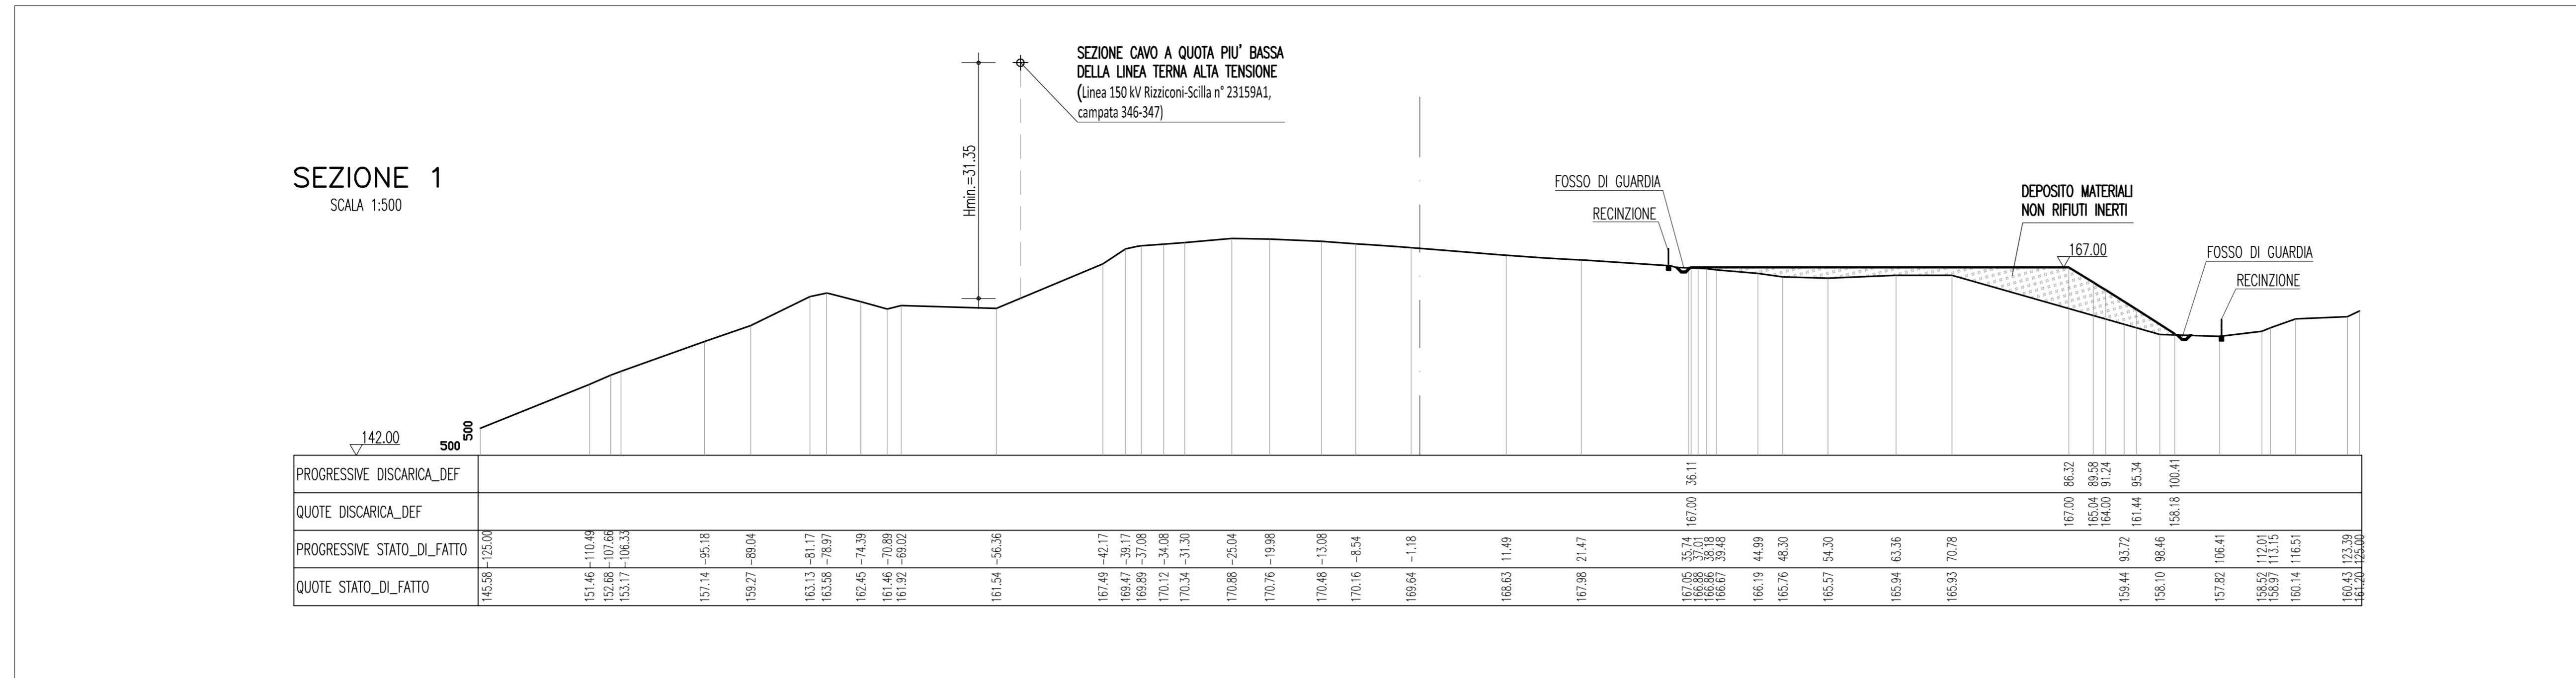

Stretto di Messina
EUROLINK

Concessionario per la progettazione, realizzazione e gestione del collegamento stabile tra la Sicilia e il Continente
Organismo di diritto pubblico
(Legge n° 1158 del 17 dicembre 1971, modificata dal D.Lgs. n° 114 del 24 aprile 2002)

PONTE SULLO STRETTO DI MESSINA

PROGETTO DEFINITIVO
ALTERNATIVE AI SITI DI DEPOSITO

(Richieste C.T.A. del 22/12/2011, Prot. C.T.A./2011/45534 e del 16/03/2012, Prot. C.T.A./2012/11012)

EUROLINK S.p.A.
IMPREGILO S.p.A.
SOCIETA' ITALIANA PER CONDOTTE D'ACQUA S.p.A.
COOPERATIVA MURATORI E CEMENTISTI - C.M.C. di Ravenna Soc. Coop. a.r.l.
SACYR S.A.U.
ISHIKAWAJIMA - HARIMA HEAVY INDUSTRIES CO. LTD.
A.C.I. S.C.P.A. - CONSORZIO STABILE

IL PROGETTISTA ATI PRO-GLOBALE (Ing. B. Poltroni n° A1845) (Arch. S. Fedele n° 274)	IL CONTRAENTE GENERALE (Ing. P.P. Marcheselli)	STRETTO DI MESSINA DIRETTORE GENERALE (Ing. C. Fiammenghi)	STRETTO DI MESSINA AMMINISTRATORE DELEGATO (Dott. P. Cucco)
--	---	--	---

(Ing. E. Pagan) Ordine Ingegneri Prov. Milano n° 15408

Firmato digitalmente ai sensi dell'Art. 21 del D.Lgs. 82/2005

COLLEGAMENTI VERSANTE CALABRIA CZV0716_F0
CANTIERI
SITI DI RECUPERO AMBIENTALE E PRODUZIONE INERTI
SITI DI RECUPERO AMBIENTALE
CRAS - BIZZOLA - SEZIONI ASSE DEPOSITO - TAV. 1/2

CODICE C G 1 4 0 0 P W B V C C Z C 4 S D 2 3 0 0 0 0 1 F 0	SCALA 1:500
REV. DATA FO 13/05/2012	DESCRIZIONE EMMISSIONE FINALE
REDAITTO E. CARISTI	VERIFICATO E. POLTRONI
APPROVATO E. POLTRONI	