


- 1 - TUTTE LE DIMENSIONI SONO ESPRESSE IN m SALVO DIVERSAMENTE SPECIFICATO
- 2 - TUTTE LE ELEVAZIONI SONO ESPRESSE IN m E SONO RIFERITE AL LIVELLO DEL MARE (L.M.M.)
- 3 - TUTTE LE COORDINATE SONO ESPRESSE IN m E SONO RIFERITE AL "SISTEMA PONTE"
- 4 - LA QUOTA DEL PONTONE E' VARIABILE IN FUNZIONE DELL'ESCURSIONE DI MAREA (±0.20m RISPETTO AL L.M.M.) E DELLO STATO DI CARICO DEL PONTONE STESSO (±0.30m)

ELABORATI DI RIFERIMENTO

RELAZIONE DESCRITTIVA DELL'OPERA : CZ0253 FO  
 RELAZIONE DI CALCOLO : CZ0254 FO  
 IMPATTO ACUSTICO DELLA FASE DI COSTRUZIONE DEI PONTILI SUI CETACEI : CZ0255 FO  
 CARPENTERIA E ARMATURA DEGLI ELEMENTI STRUTTURALI : CZ0258 FO / CZ0259 FO  
 STRUTTURE DI ORMEGGIO E ARREDO MARINO : CZ0260 FO  
 SEZIONI : CZ0724 FO

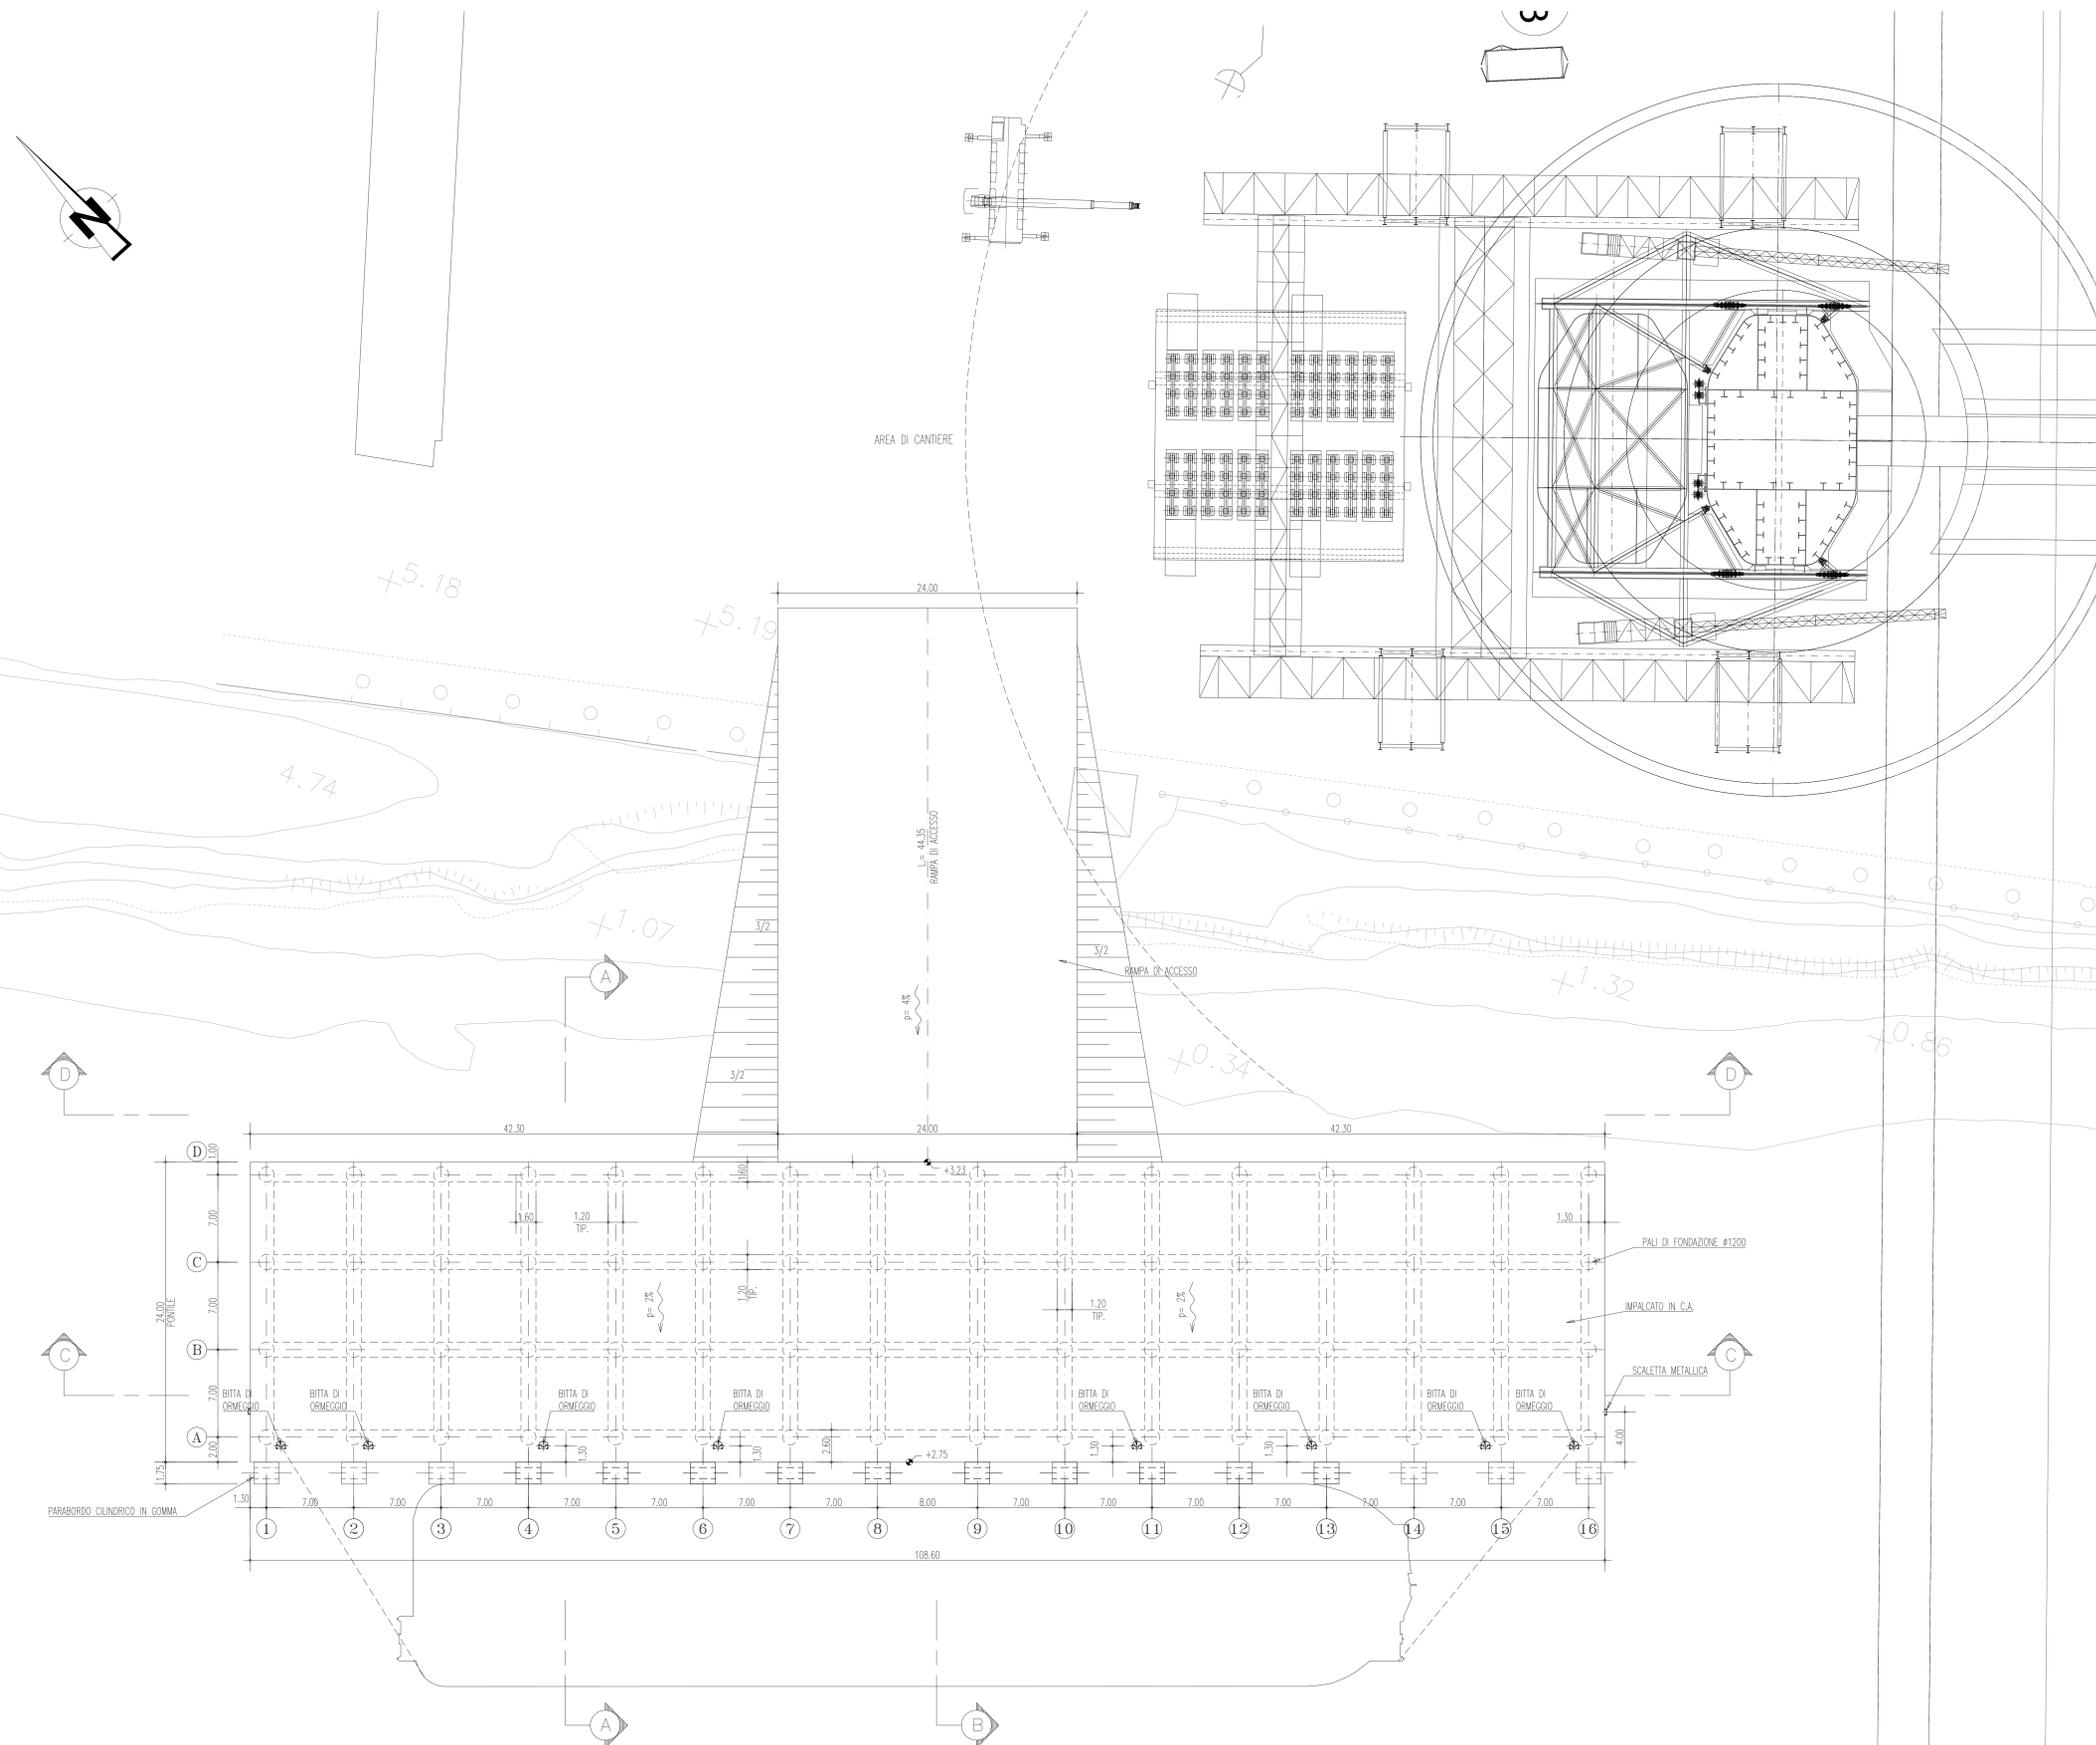

**Stretto di Messina**  
 Concessionaria per la progettazione, realizzazione e gestione del collegamento stabile tra la Sicilia e il Continente  
 Operatore di diritto pubblico  
 (Legge n° 1158 del 17 dicembre 1971, modificata dal D.Lgs. n° 114 del 24 aprile 2003)

**PONTE SULLO STRETTO DI MESSINA**  
 PROGETTO DEFINITIVO  
 ALTERNATIVA AI SITI DI DEPOSITO  
(Decreto CTA del 22/12/2011 Prot. CTA/2011/4334 e del 16/03/2012 Prot. CTA/2012/1012)

**EUROLINK S.C.p.A.**  
 IMPREGIO S.p.A. (Mandataria)  
 SOCIETA' ITALIANA PER CONDOTTE D'ACQUA S.p.A. (Mandatario)  
 COOPERATIVA MURATORI E CEMENTISTI - C.M.C. di Ravenna Soc. Coop. a.r.l. (Mandatario)  
 SACYR S.A.U. (Mandatario)  
 ISHIKAWAJIMA - HARIMA HEAVY INDUSTRIES CO. Ltd. (Mandatario)  
 A.C.I. S.C.P.A. - CONSORZIO STABILE (Mandatario)

Firmato digitalmente ai sensi dell'Art. 21 del D.Lgs. 82/2005

IL PROGETTISTA  Dott. Ing. E. Foggioli Ordine Ingegneri Milano n° 15408	IL CONTRAENTE GENERALE Project Manager (Ing. P.P. Marcheselli)	STRETTO DI MESSINA Direttore Generale e RUP - Direzione (Ing. G. Fiammenghi)	STRETTO DI MESSINA Amministratore Delegato (Dott. P. Ciucci)
---	--	---	--

**COLLEGAMENTI VERSANTE SICILIA**  
 CANTIERI  
 OPERATIVI - LOGISTICI  
 PONTILE  
 SP2 - Planimetria generale impalcato

REV.	DATA	DESCRIZIONE	REDATTO	VERIFICATO	APPROVATO
FO	31/05/2012	EMISSIONE FINALE	ORFINO	FARINA	PACANI

SCALA: 1 : 200  
 CODICE: [C][G][0][0][0][0][P][P][9][V][S][C][Z][C][H][P][0][3][0][0][0][1][F]  
 NOME DEL FILE: CZV0723\_F0.dwg