## Sezione trasversale A-A




## Sezione trasversale B-B




## Sezione trasversale C-C

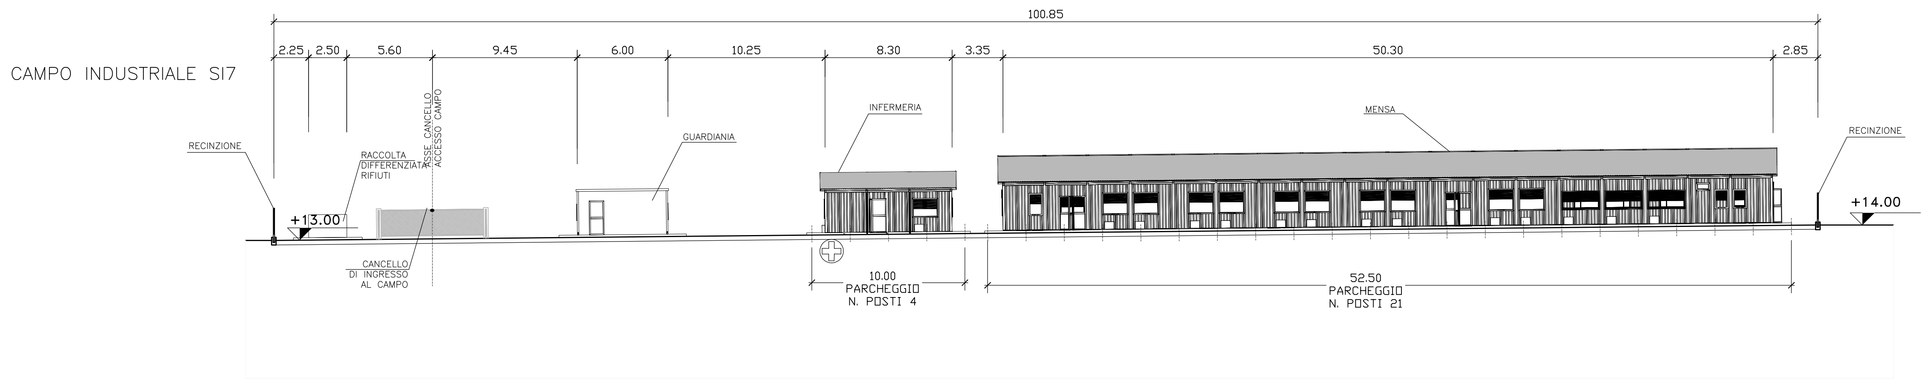


## Sezione trasversale D-D

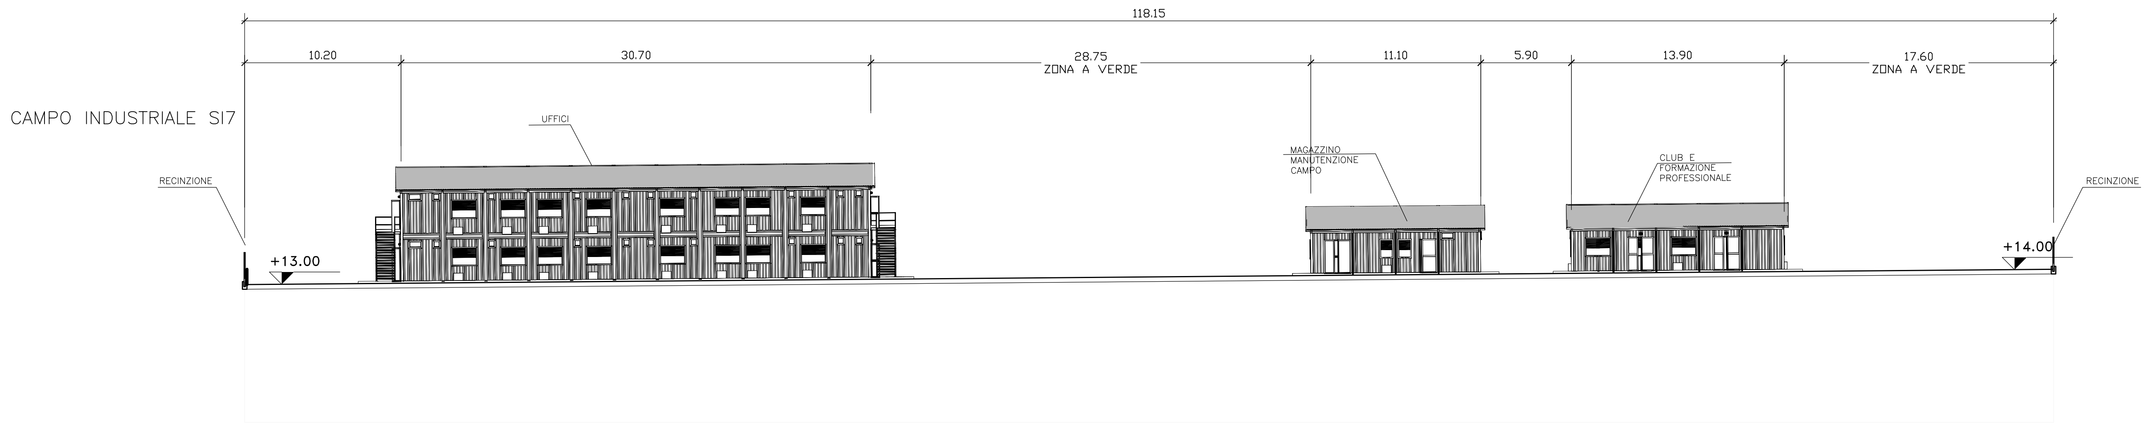


## NOTE GENERALI

**TABELLA MATERIALI**

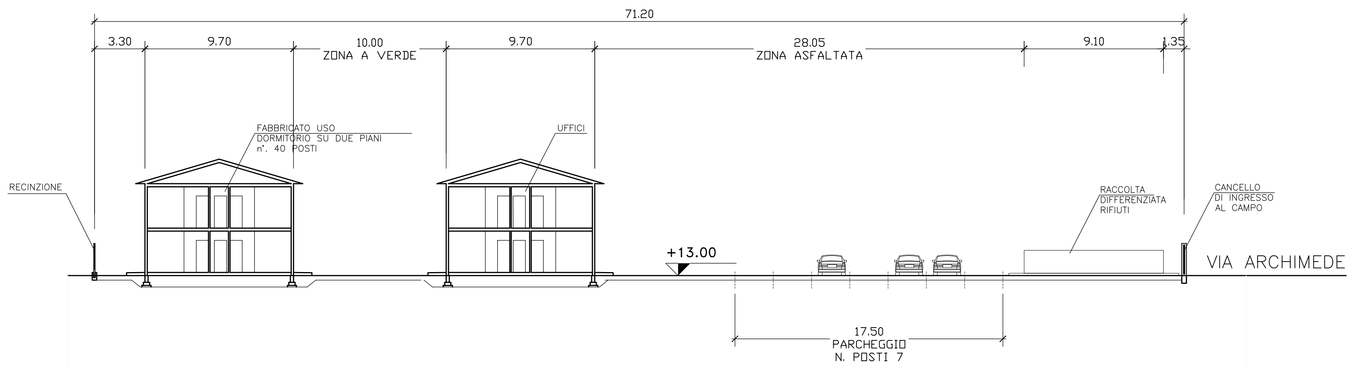**SCAVI**

- Scotico spessore minimo di 30 cm con accantonamento provvisorio e rullatura dei piani di posa.

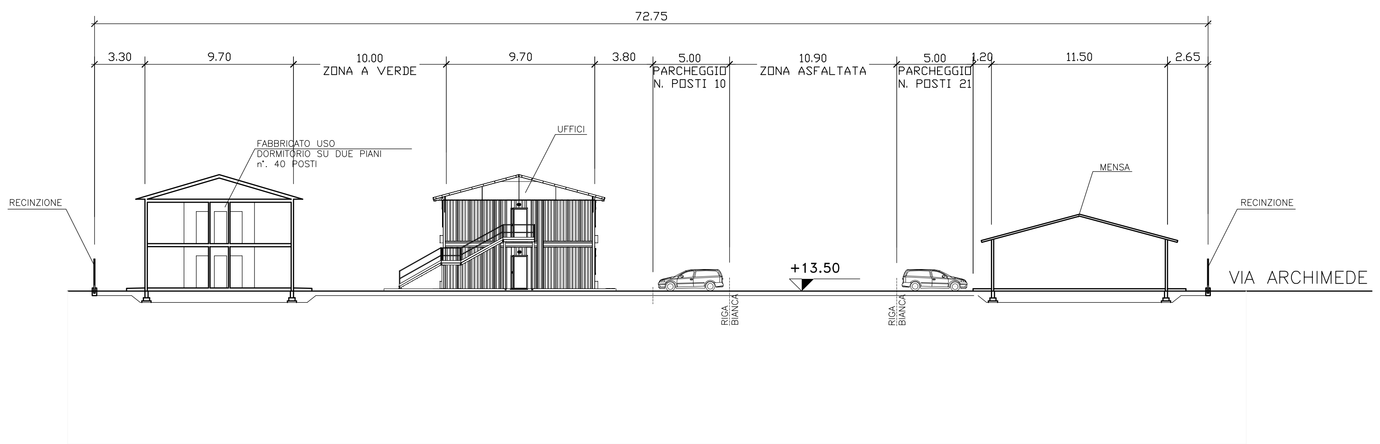**RILEVATO**

- Materiale di risulta degli scavi, spianati e compattati con rulli vibranti fino ad ottenere una densità non inferiore al 95% del Proctor Standard.
- Lo spessore finito degli strati compattati sarà di 30 cm per i materiali fini e di 50 – 60 cm per quelli grossolani.

**INERBIMENTO**

- Inerbimento, previa messa in opera di 40 cm di terreno vegetale, mediante semina di un miscuglio di sementi di 60% di graminacee ed di 40% di leguminose.

**NOTA BENE:**

Per i dettagli relativi ai prefabbricati vedi tavole relative ai "tipologici per i campi base".

Stretto di Messina

Concessionaria per la progettazione, realizzazione e gestione del collegamento stabile tra la Sicilia e il Continente
Organismo di Diritto pubblico
(Legge n° 1158 del 17 dicembre 1971, modificata dal D.Lgs. n° 114 del 24 aprile 2003)

EurolinK

# PONTE SULLO STRETTO DI MESSINA

## PROGETTO DEFINITIVO

ALTERNATIVA AI SITI DI DEPOSITO

(Richiesta CTVA del: 22/12/2011 Prot. CTVA/2011/453 e del 16/03/2012 Prot. CTVA/2012/1012

**EUROLINK S.C.p.A.**
IMPREGILO S.p.A. (Mandataria)
SOCIETA' ITALIANA PER CONDOTTE D'ACQUA S.p.A. (Mandante)
COOPERATIVA MURATORI E CEMENTISTI - C.M.C. di Ravenna Soc. Coop. a.r.l. (Mandante)
SACYR S.A.U. (Mandante)
ISHIKAWAJIMA - HARIMA HEAVY INDUSTRIES CO. Ltd. (Mandante)
A.C.I. S.C.P.A. - CONSORZIO STABILE (Mandante)

Firmato digitalmente ai sensi dell'Art. 21 del D.Lgs. 82/2005

| IL PROGETTISTA | IL CONTRAENTE GENERALE | STRETTO DI MESSINA | STRETTO DI MESSINA |
|---|---|---|---|
| EurolinK<br>Dott. Ing. E. Pagani<br>Ordine Ingegneri Milano<br>n° 15408 | Project Manager<br>(Ing. P.P. Marcheselli) | Direttore Generale e<br>RUP Validazione<br>(Ing. G. Fiammenghi) | Amministratore Delegato<br>(Dott. P. Ciucci) |

COLLEGAMENTI VERSANTE SICILIA
CANTIERI
OPERATIVI – LOGISTICI
CANTIERI LOGISTICI
CZV0756_FO

SB5 – Integrazione siti di deposito alternativi – Sezioni

| CODICE | SCALA: |
|---|---|
| C G 0 0 0 0 P W 9 V S C Z C 3 C B 5 4 0 0 0 0 0 1 F0 | 1:200 |

| REV. | DATA | DESCRIZIONE | REDATTO | VERIFICATO | APPROVATO |
|---|---|---|---|---|---|
| F0 | 31/05/2012 | EMISSIONE FINALE | OROFINO | FARINA | PAGANI |

NOME DEL FILE: CZV0756_F0.dwg