AL3 – TRATTO A1–A3

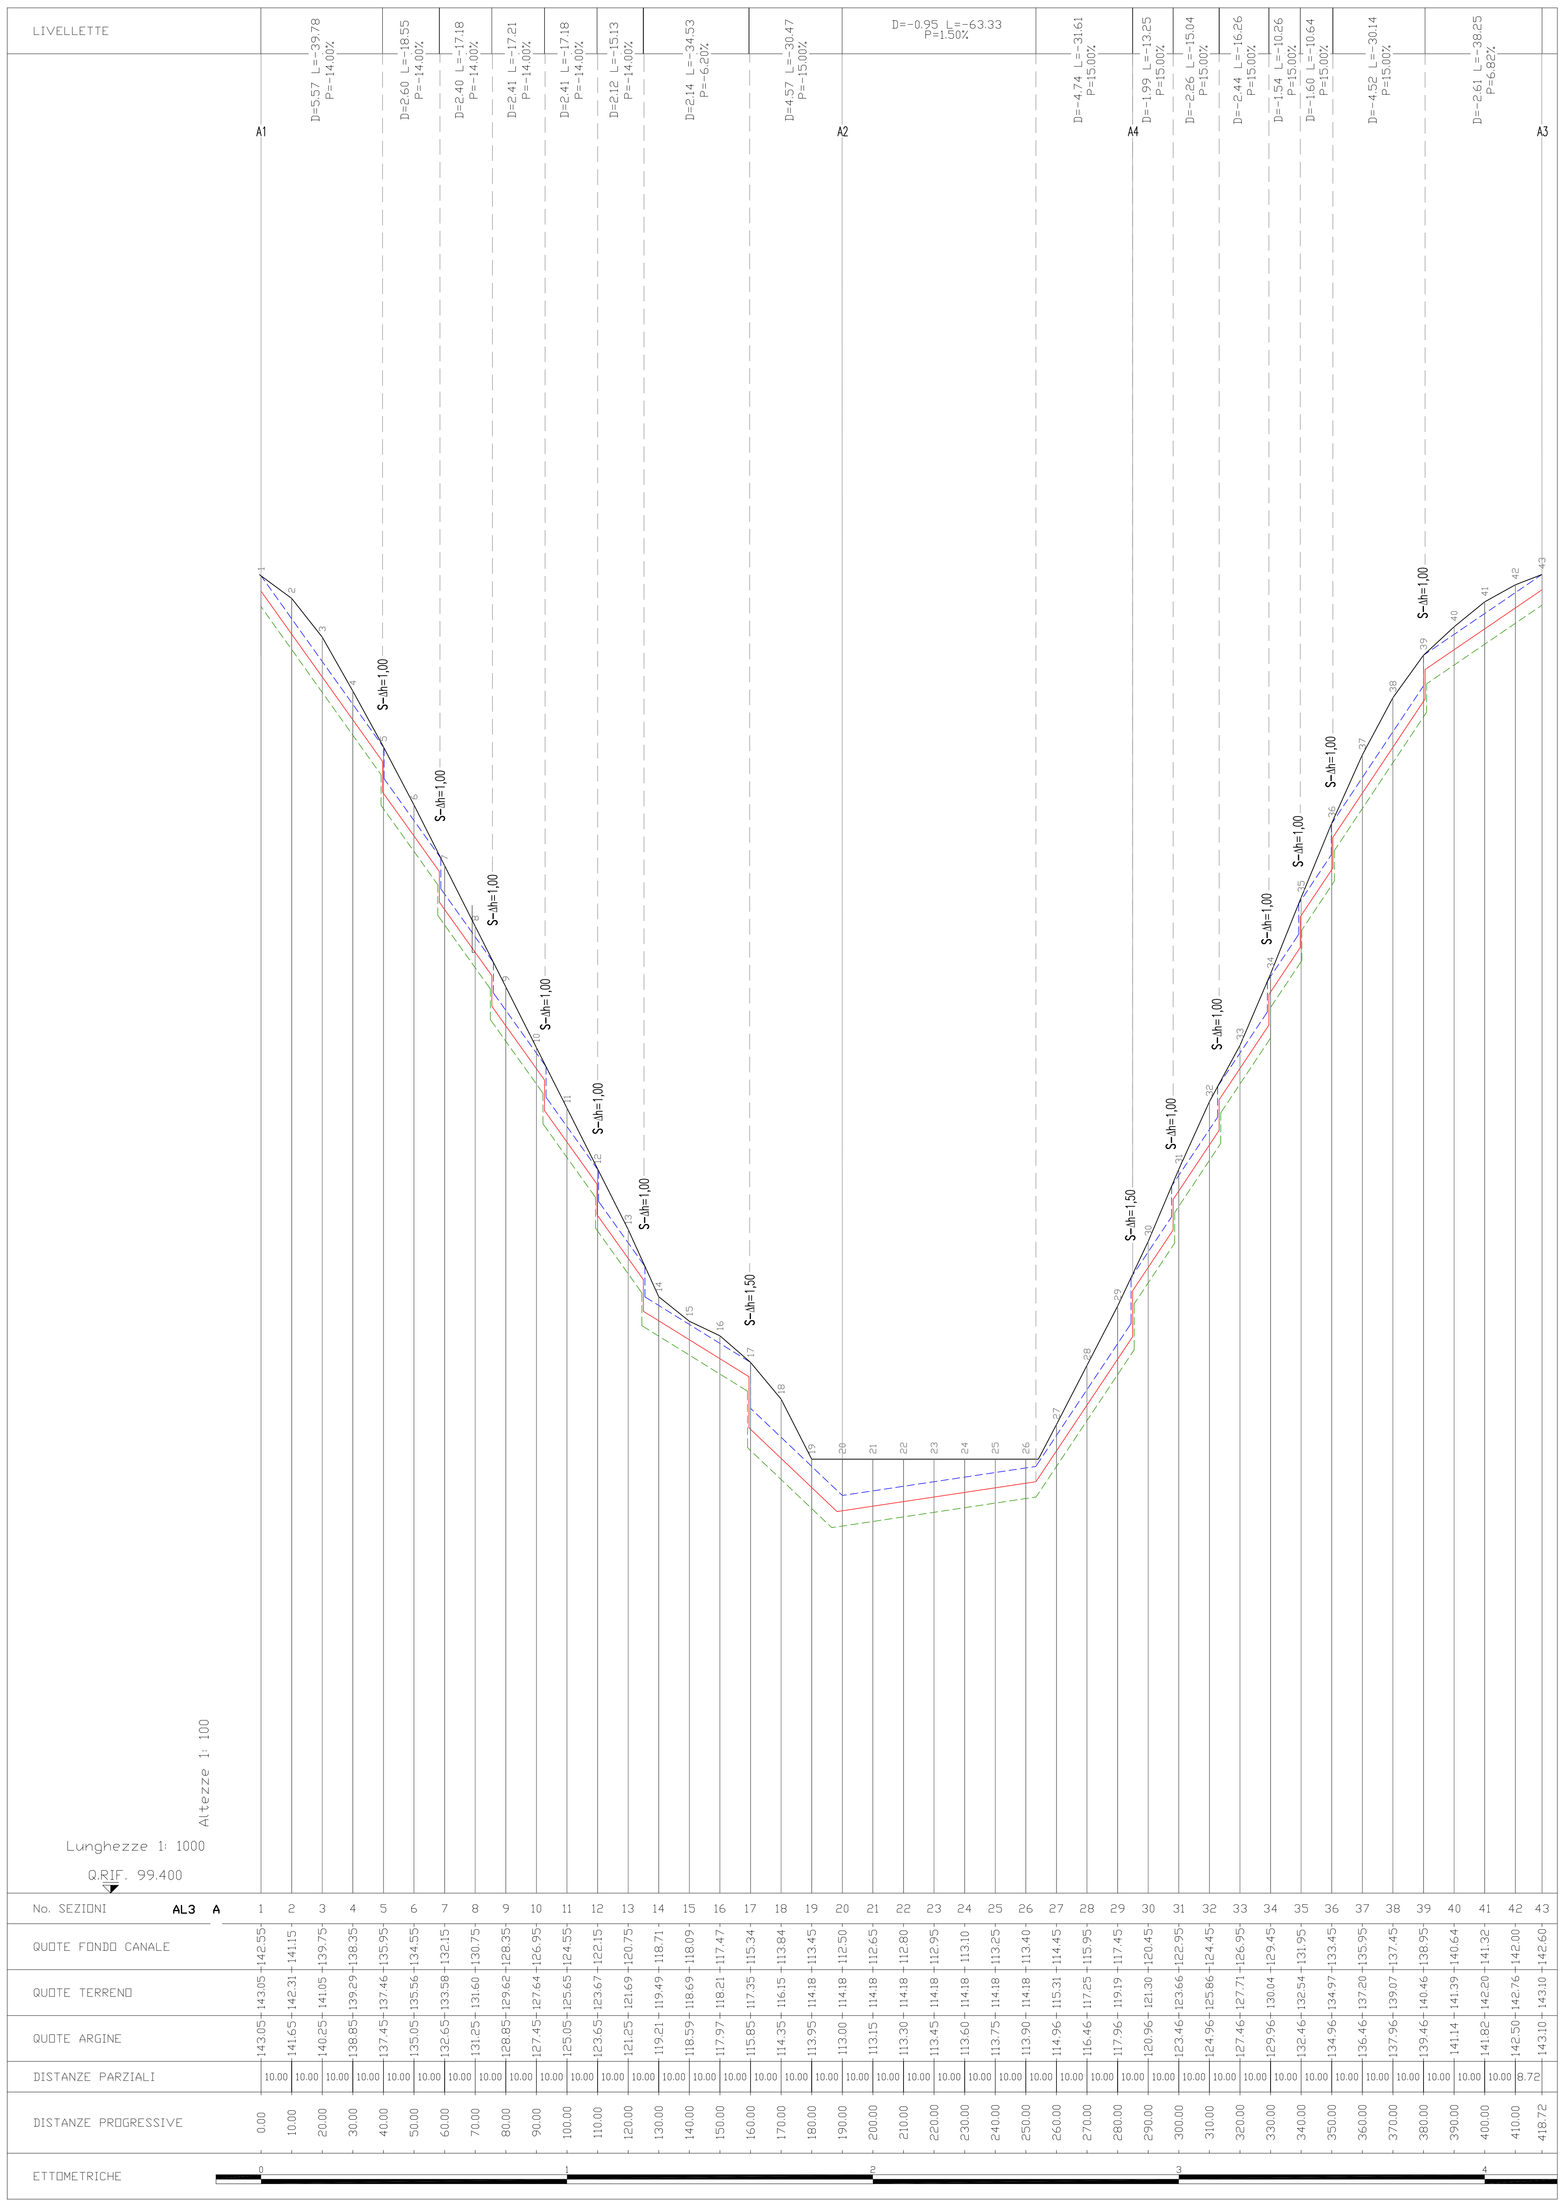

No. SEZIONI AL3 A	1	2	3	4	5	6	7	8	9	10	11	12	13	14	15	16	17	18	19	20	21	22	23	24	25	26	27	28	29	30	31	32	33	34	35	36	37	38	39	40	41	42	43
QUOTE FONDO CANALE	142.55	141.15	139.75	138.35	135.95	134.55	132.15	130.75	128.35	126.95	124.55	122.15	120.75	118.71	118.09	117.47	115.34	113.84	113.45	112.50	112.65	112.80	112.95	113.10	113.25	113.40	114.45	115.95	117.45	120.45	122.95	124.45	126.95	129.45	131.95	133.45	135.95	137.45	139.45	140.64	141.32	142.00	142.60
QUOTE TERRENO	143.05	141.65	139.29	138.85	137.45	135.05	133.58	132.65	131.25	129.62	127.45	125.05	123.67	121.69	119.49	118.59	117.97	116.15	114.18	113.00	113.15	113.30	113.45	113.60	113.75	113.90	114.96	116.46	117.96	120.96	123.46	124.96	127.46	129.96	132.46	134.96	136.46	139.07	139.46	141.14	141.82	142.50	143.10
QUOTE ARGINE	143.05	141.65	140.25	138.85	137.45	135.05	133.58	132.15	131.25	129.62	127.45	125.05	123.67	121.25	119.21	118.59	118.09	116.15	114.35	113.95	113.15	113.30	113.45	113.60	113.75	113.90	114.96	116.46	117.96	120.96	123.46	124.96	127.46	129.96	132.46	134.96	136.46	137.20	139.46	140.46	141.14	141.82	142.50	142.76	143.10	142.60
DISTANZE PARZIALI	10.00	10.00	10.00	10.00	10.00	10.00	10.00	10.00	10.00	10.00	10.00	10.00	10.00	10.00	10.00	10.00	10.00	10.00	10.00	10.00	10.00	10.00	10.00	10.00	10.00	10.00	10.00	10.00	10.00	10.00	10.00	10.00	10.00	10.00	10.00	10.00	10.00	10.00	10.00	10.00	10.00	10.00	8.72
DISTANZE PROGRESSIVE	0.00	10.00	20.00	30.00	40.00	50.00	60.00	70.00	80.00	90.00	100.00	110.00	120.00	130.00	140.00	150.00	160.00	170.00	180.00	190.00	200.00	210.00	220.00	230.00	240.00	250.00	260.00	270.00	280.00	290.00	300.00	310.00	320.00	330.00	340.00	350.00	360.00	370.00	380.00	390.00	400.00	410.00	418.72
ETTOMETRICHE	0					1										2										3														4				

AL3 – TRATTO A2–A5

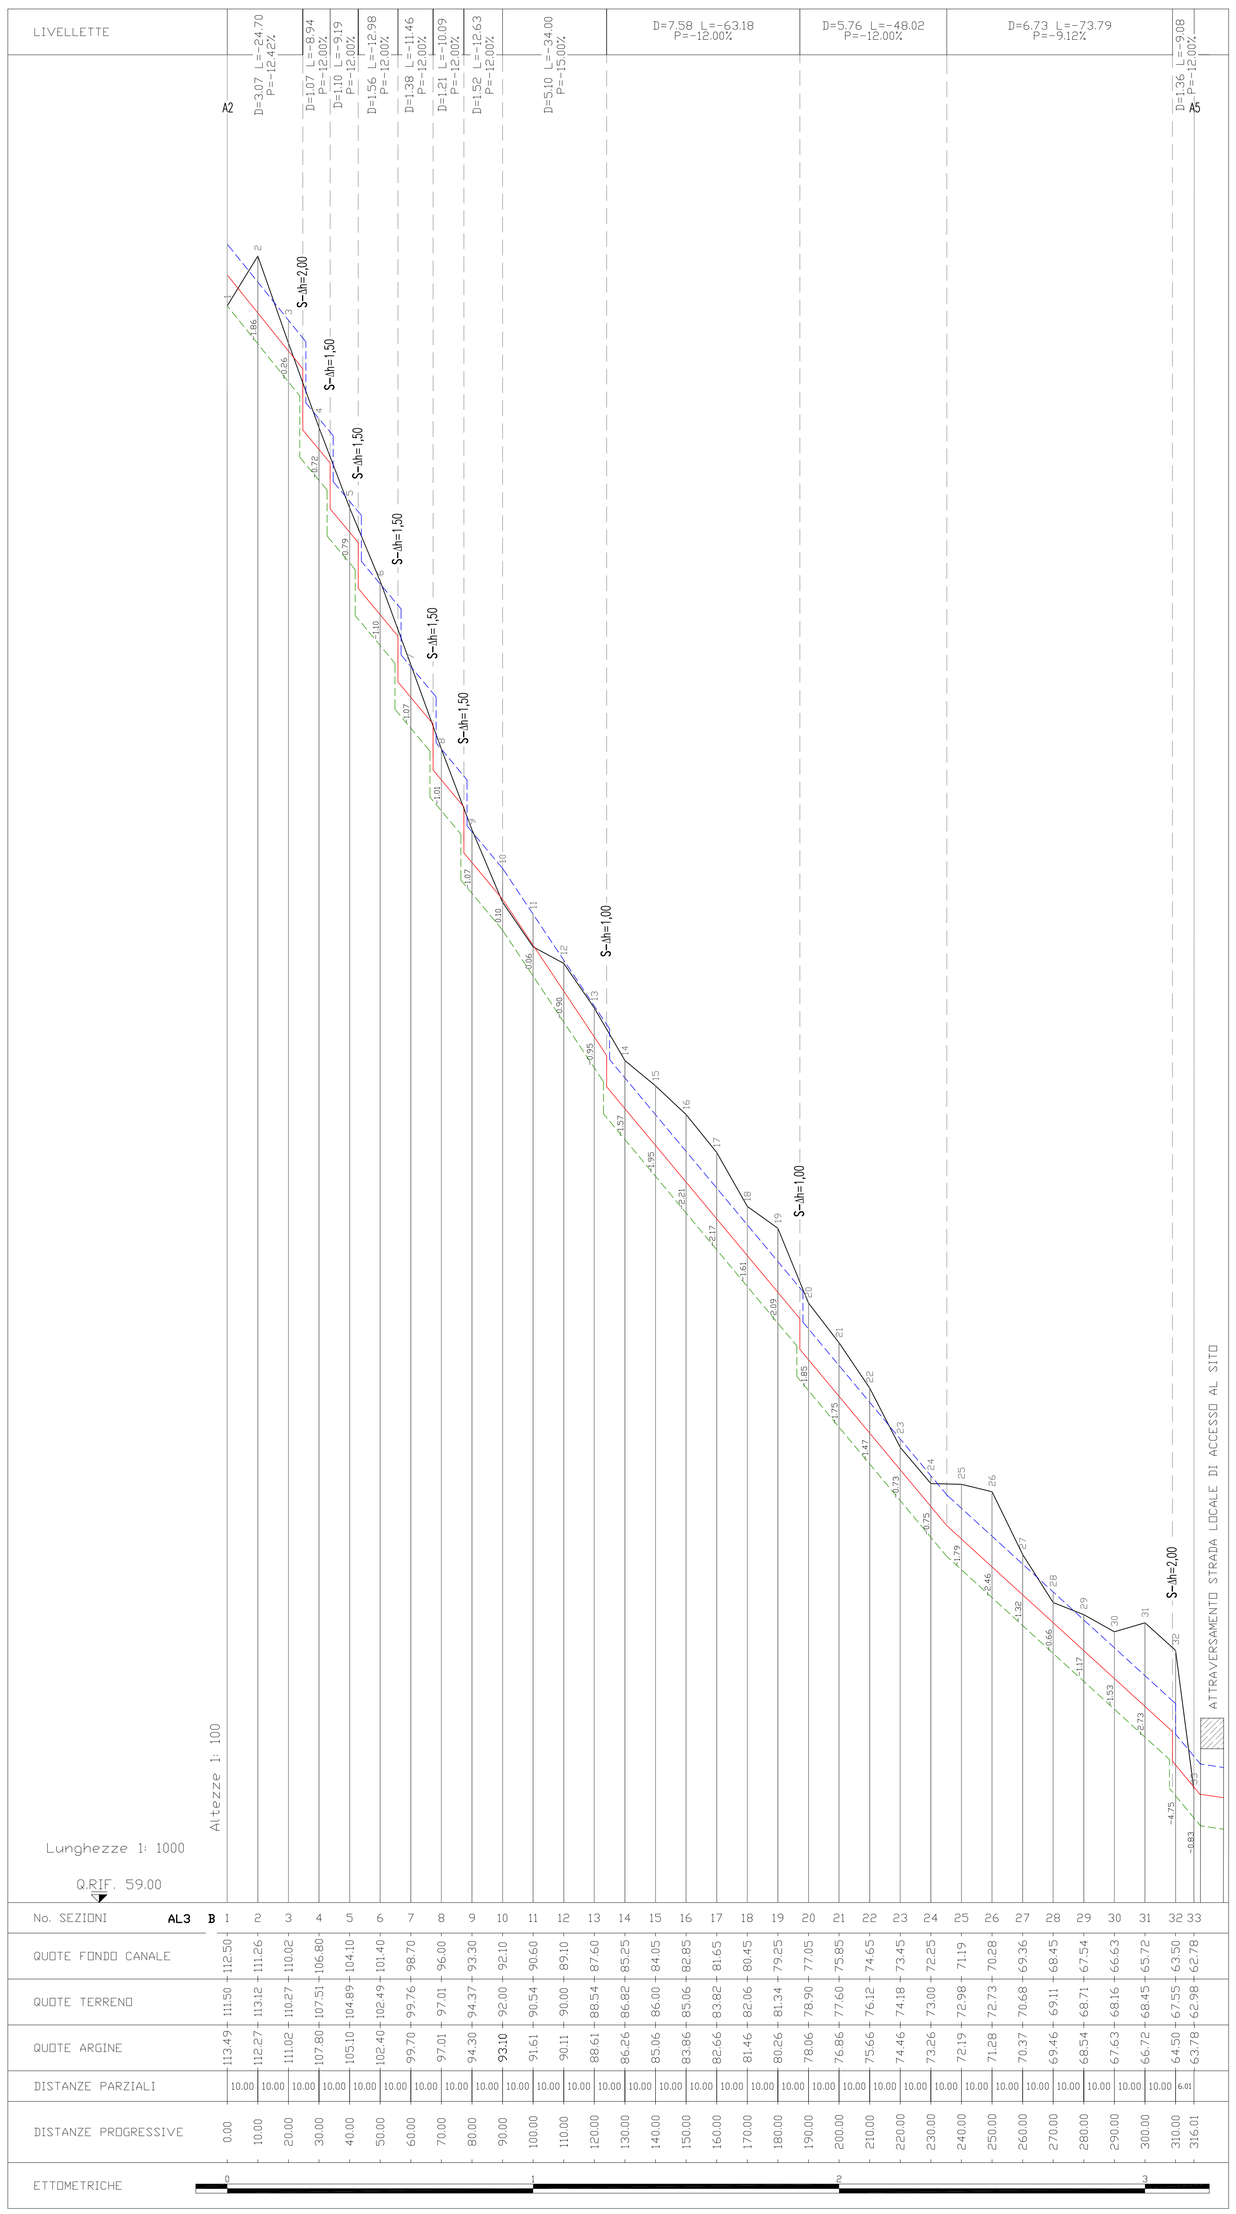

No. SEZIONI AL3 B	1	2	3	4	5	6	7	8	9	10	11	12	13	14	15	16	17	18	19	20	21	22	23	24	25	26	27	28	29	30	31	32	33
QUOTE FONDO CANALE	112.50	111.26	110.02	108.80	104.10	101.40	98.70	96.00	93.30	92.10	90.60	89.10	87.60	85.25	86.00	84.05	82.85	81.65	80.45	79.25	77.05	75.85	74.65	73.45	72.25	71.19	70.28	69.36	68.45	67.54	66.63	65.72	64.50
QUOTE TERRENO	111.50	111.12	110.27	107.51	104.89	102.49	99.76	97.01	94.37	92.00	90.54	90.00	88.54	86.82	86.00	85.06	83.86	82.66	81.46	80.26	78.90	77.60	76.12	74.46	73.00	72.98	72.73	71.28	70.37	69.46	68.54	67.63	66.72
QUOTE ARGINE	113.49	112.27	111.02	107.80	105.10	102.40	99.70	97.01	94.30	93.10	91.61	90.11	88.61	86.26	86.82	85.06	83.86	82.66	81.46	80.26	78.90	76.86	75.66	74.46	73.26	72.19	72.98	71.28	70.37	69.46	68.54	67.63	66.72
DISTANZE PARZIALI	10.00	10.00	10.00	10.00	10.00	10.00	10.00	10.00	10.00	10.00	10.00	10.00	10.00	10.00	10.00	10.00	10.00	10.00	10.00	10.00	10.00	10.00	10.00	10.00	10.00	10.00	10.00	10.00	10.00	10.00	10.00	10.00	6.46
DISTANZE PROGRESSIVE	0.00	10.00	20.00	30.00	40.00	50.00	60.00	70.00	80.00	90.00	100.00	110.00	120.00	130.00	140.00	150.00	160.00	170.00	180.00	190.00	200.00	210.00	220.00	230.00	240.00	250.00	260.00	270.00	280.00	290.00	300.00	310.00	316.01
ETTOMETRICHE	0					1										2										3							

NOTE GENERALI

LEGENDA

SIMBOLO	DESCRIZIONE
	Profilo del terreno in sito
	Profilo dell'argine del canale di smaltimento
	Profilo del fondo del canale di smaltimento
	Profilo del fondo di scavo o di riporto
S=Δh=1,00	Salto di fondo e relativa altezza in metri

Stretto di Messina

Concessionaria per la progettazione, realizzazione e gestione del collegamento stabile tra la Sicilia e il Continente
Organismo di Diritto pubblico
(Legge n° 1158 del 17 dicembre 1971, modificata dal D.Lgs. n° 114 del 24 aprile 2003)

EurolinK

PONTE SULLO STRETTO DI MESSINA

PROGETTO DEFINITIVO

ALTERNATIVE AI SITI DI DEPOSITO

(Richieste CTVA del 22/12/2011 Prot. CTVA/2011/4534 e del 16/03/2012 Prot. CTVA/2012/1012)

EUROLINK S.C.p.A.
IMPREGILO S.p.A.
SOCIETA' ITALIANA PER CONDOTTE D'ACQUA S.p.A.
COOPERATIVA MURATORI E CEMENTISTI - C.M.C. di Ravenna Soc. Coop. a.r.l.
SACYR S.A.U.
ISHIKAWAJIMA - HARIMA HEAVY INDUSTRIES CO. Ltd.
A.C.I. S.C.P.A. - CONSORZIO STABILE

IL PROGETTISTA	IL CONTRAENTE GENERALE	STRETTO DI MESSINA DIRETTORE GENERALE	STRETTO DI MESSINA AMMINISTRATORE DELEGATO
Prof. Ing. G. Umito' Ordine Ingegneri Palermo n° 1729	(Ing. P.P. Marcheselli)	(Ing. G. Fiammenghi)	(Dott. P. Ciucci)
(Ing. E. Pagani) Ordine Ingegneri Prov. Milano n° 15408			

Firmato digitalmente ai sensi dell'Art. 21 del D.Lgs. 82/2005

COLLEGAMENTI VERSANTE SICILIA

CZV0798_F0

CANTIERI

SITI DI RECUPERO AMBIENTALE

AL3

PROFILI LONGITUDINALI DELLA RETE DI DRENAGGIO

CODICE: C G 0 0 0 0 P F Z V S C Z C 4 S D B 3 0 0 0 0 0 1 F0 — SCALA: 1:1000/100

REV.	DATA	DESCRIZIONE	REDATTO	VERIFICATO	APPROVATO
F0	08/06/2012	EMISSIONE FINALE	E.FAZIO	P.COSENZA	C.UMILTA'

NOME DEL FILE: CZV0798_F0.dwg