## PLANIMETRIA
SCALA 1:1000




## SEZIONE TIPO 1 – SEZIONE DEFINITIVA
SCALA 1:50




NB: L'acqua, per portate medie, scorre nel corpo della canaletta costituito da materasso reno riempito di ciottoli di pezzatura decimetrica, mantenendo bassa velocità e basso energia.
In caso di portate eccezionali si attiva la sezione superiore della cunetta, caratterizzata da scabrezze minori e quindi da maggiori velocità di deflusso.

## SEZIONE TIPO 2 – SEZIONE PROVVISORIA IN CORSO D'OPERA
Canaletta in materassi metallici
SCALA 1:50

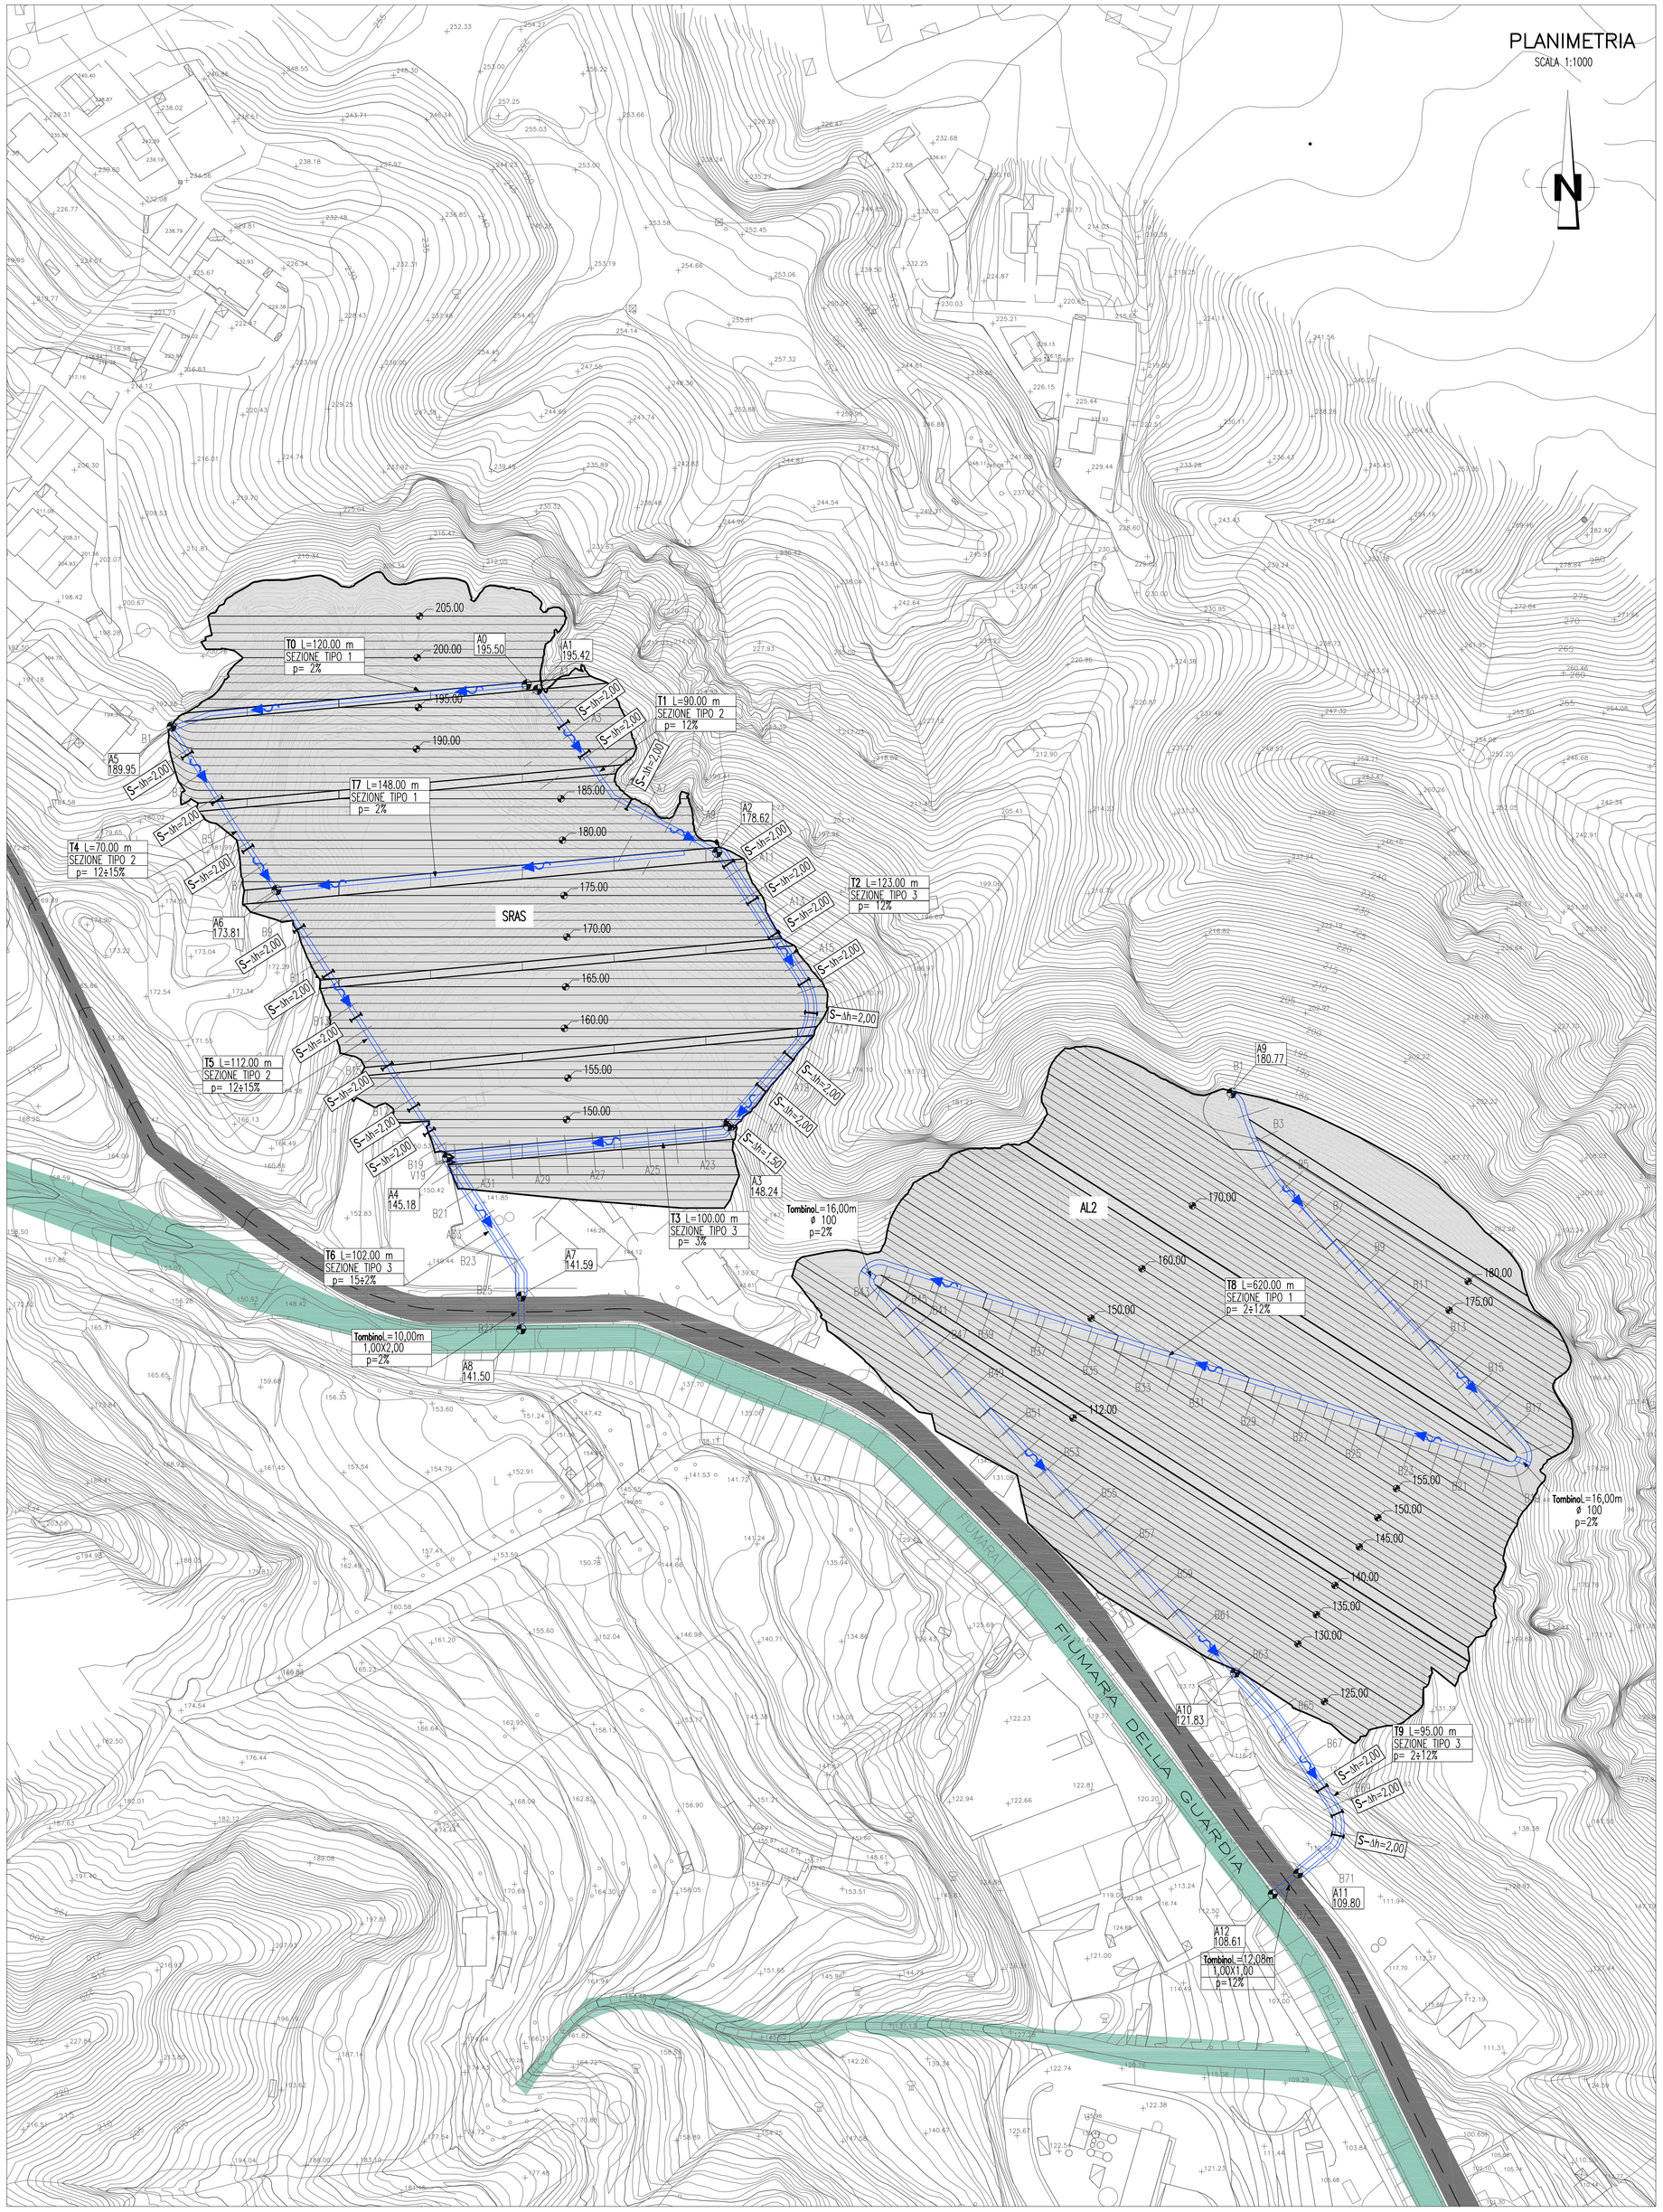


## SEZIONE TIPO 2 – SEZIONE DEFINITIVA
Canaletta in materassi metallici
SCALA 1:50

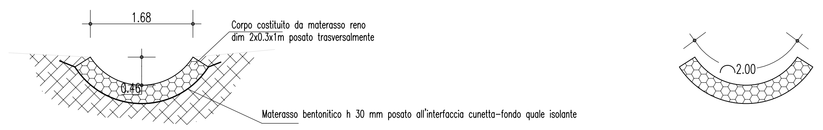


## SEZIONE TIPO 3 – SEZIONE PROVVISORIA IN CORSO D'OPERA
SCALA 1:50

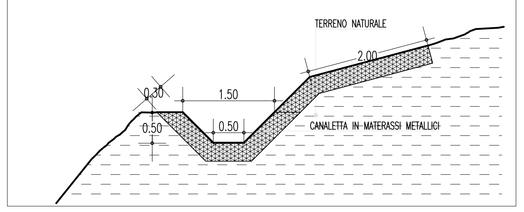


## SEZIONE TIPO 3 – SEZIONE DEFINITIVA
SCALA 1:50

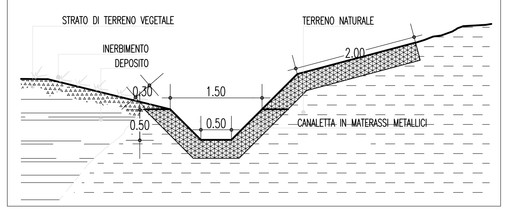


## SEZIONE TIPO 2 – SALTO DI 2,00m REALIZZATO IN GABBIONI SEZIONE LONGITUDINALE
SCALA 1:100

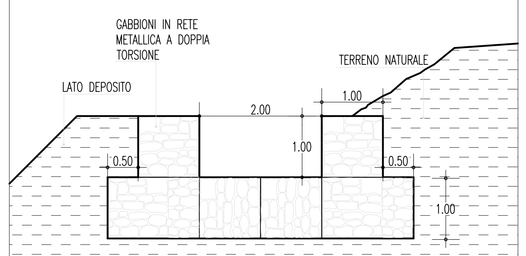


SEZIONE TRASVERSALE A-A

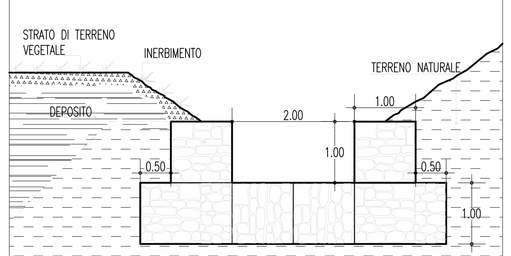


## SEZIONE TIPO 3 – SALTO DI 2,00m REALIZZATO IN GABBIONI
SCALA 1:100

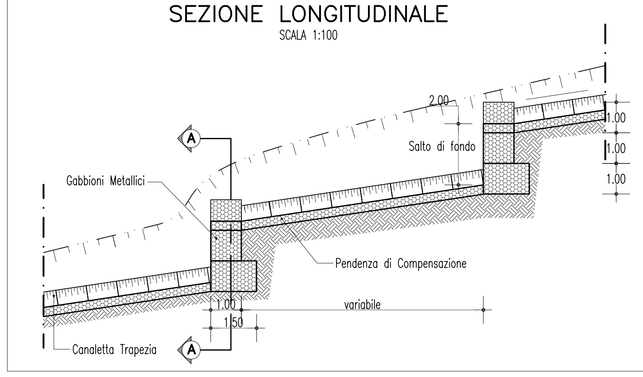


SEZIONE TRASVERSALE A-A

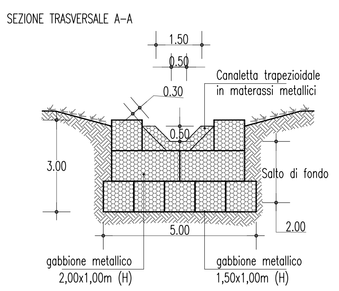


## NOTE GENERALI

### LEGENDA
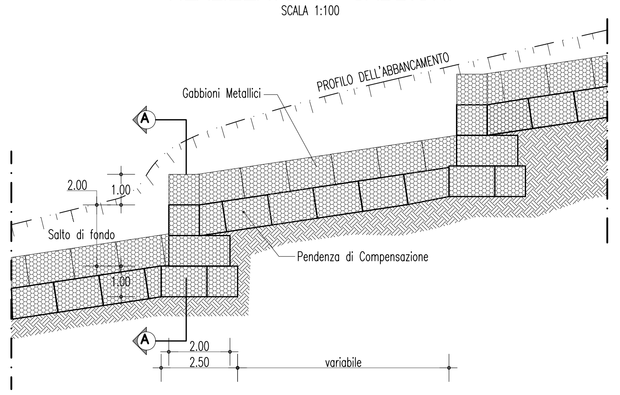
| SIMBOLO | DESCRIZIONE |
|---|---|
| | Canale di smaltimento delle acque meteoriche |
| T1 L=218,00 m SEZIONE TIPO 3 p= 3÷7÷12÷4% | Codifica e lunghezza tratto<br>Sezione tipo del tratto d'intervento<br>Pendenza del tratto |
| A2 46.65 | Nodo del reticolo di drenaggio<br>Quota fondo canale (m s.l.m.) |
| B43 | Tacche di sezione e relativa codifica |
| S-Ih=1,00 | Salto di fondo e relativa altezza in metri |
| | Verso di deflusso acque |
| | Reticolo idrografico principale |

Stretto di Messina
Concessionaria per la progettazione, realizzazione e gestione del collegamento stabile tra la Sicilia e il Continente
Organismo di Diritto pubblico
(Legge n° 1158 del 17 dicembre 1971, modificata dal D.Lgs. n° 114 del 24 aprile 2003)
EurolinK
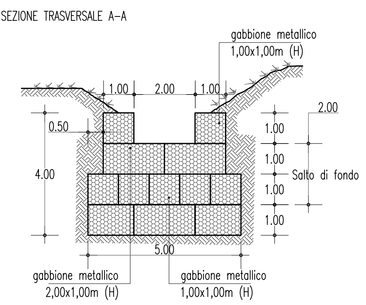
# PONTE SULLO STRETTO DI MESSINA

## PROGETTO DEFINITIVO
ALTERNATIVE AI SITI DI DEPOSITO
(Richieste CTVA del 22/12/2011 Prot. CTVA/2011/4534 e del 16/03/2012 Prot. CTVA/2012/1012)


EUROLINK S.C.p.A.
IMPREGILO S.p.A.
SOCIETA' ITALIANA PER CONDOTTE D'ACQUA S.p.A.
COOPERATIVA MURATORI E CEMENTISTI - C.M.C. di Ravenna Soc. Coop. a.r.l.
SACYR S.A.U.
ISHIKAWAJIMA - HARIMA HEAVY INDUSTRIES CO. Ltd.
A.C.I. S.C.P.A. - CONSORZIO STABILE

| IL PROGETTISTA | IL CONTRAENTE GENERALE | STRETTO DI MESSINA DIRETTORE GENERALE | STRETTO DI MESSINA AMMINISTRATORE DELEGATO |
|---|---|---|---|
| Prof. Ing. G. Umita' Ordine Ingegneri Palermo n° 1729 | (Ing. P.P. Marcheselli) | (Ing. G. Fiammenghi) | (Dott. P. Ciucci) |
| (Ing. E. Pagani) Ordine Ingegneri Prov. Milano n° 15408 | | | |


Firmato digitalmente ai sensi dell'Art. 21 del D.Lgs. 82/2005

## COLLEGAMENTI VERSANTE SICILIA
CZV0809_F0

CANTIERI
SITI DI RECUPERO AMBIENTALE
SRAS – AL2
PLANIMETRIA IDRAULICA DELLA RETE DI DRENAGGIO E SEZIONI TIPO

CODICE: C G 0 0 0 0 P A 7 V S C Z C 4 S D 7 4 0 0 0 0 0 1 F0
SCALA: VARIE

| REV. | DATA | DESCRIZIONE | REDATTO | VERIFICATO | APPROVATO |
|---|---|---|---|---|---|
| F0 | 08/06/2012 | EMISSIONE FINALE | E.FAZIO | P.COSENZA | G.UMILTA' |

NOME DEL FILE: CZV0809_F0.dwg