
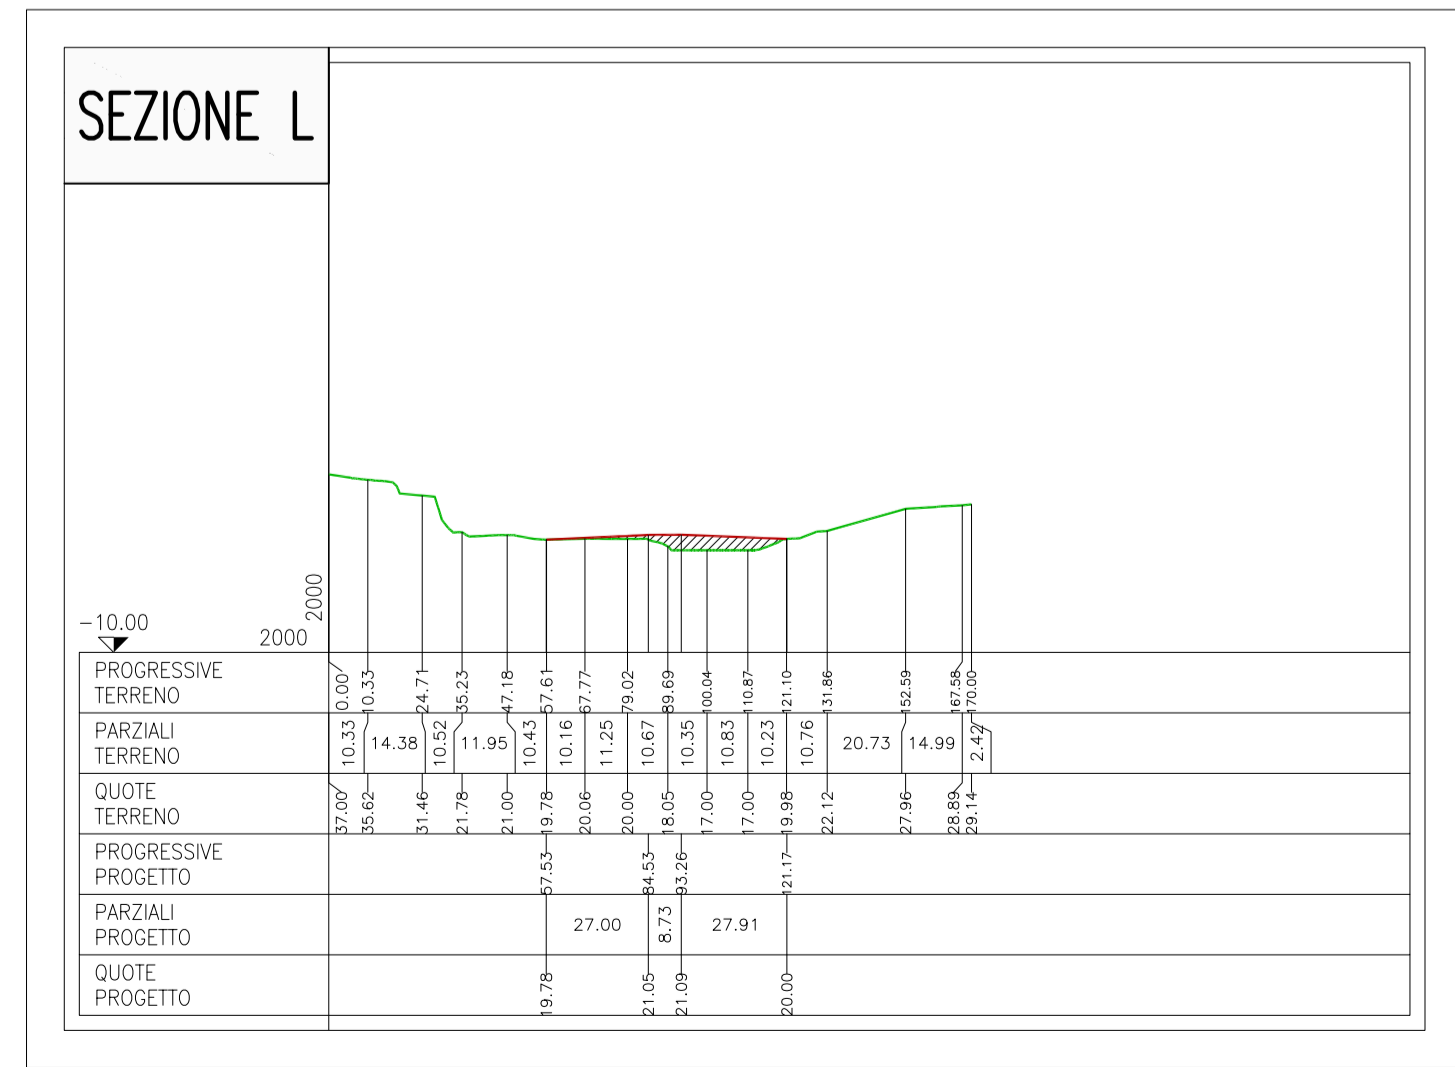
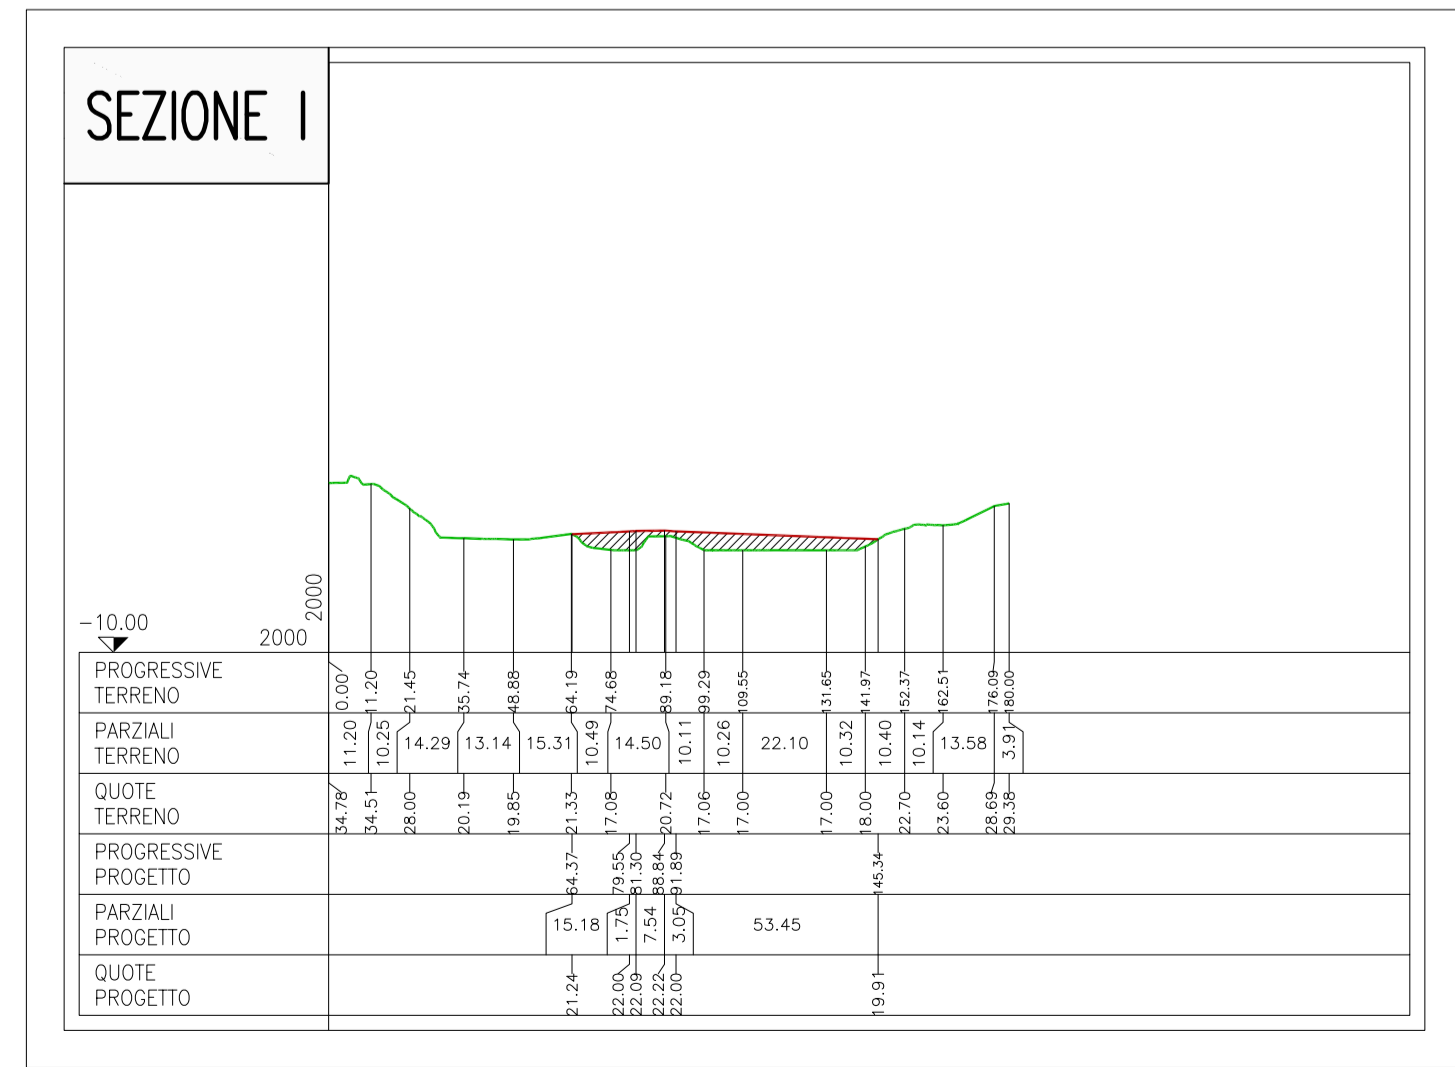
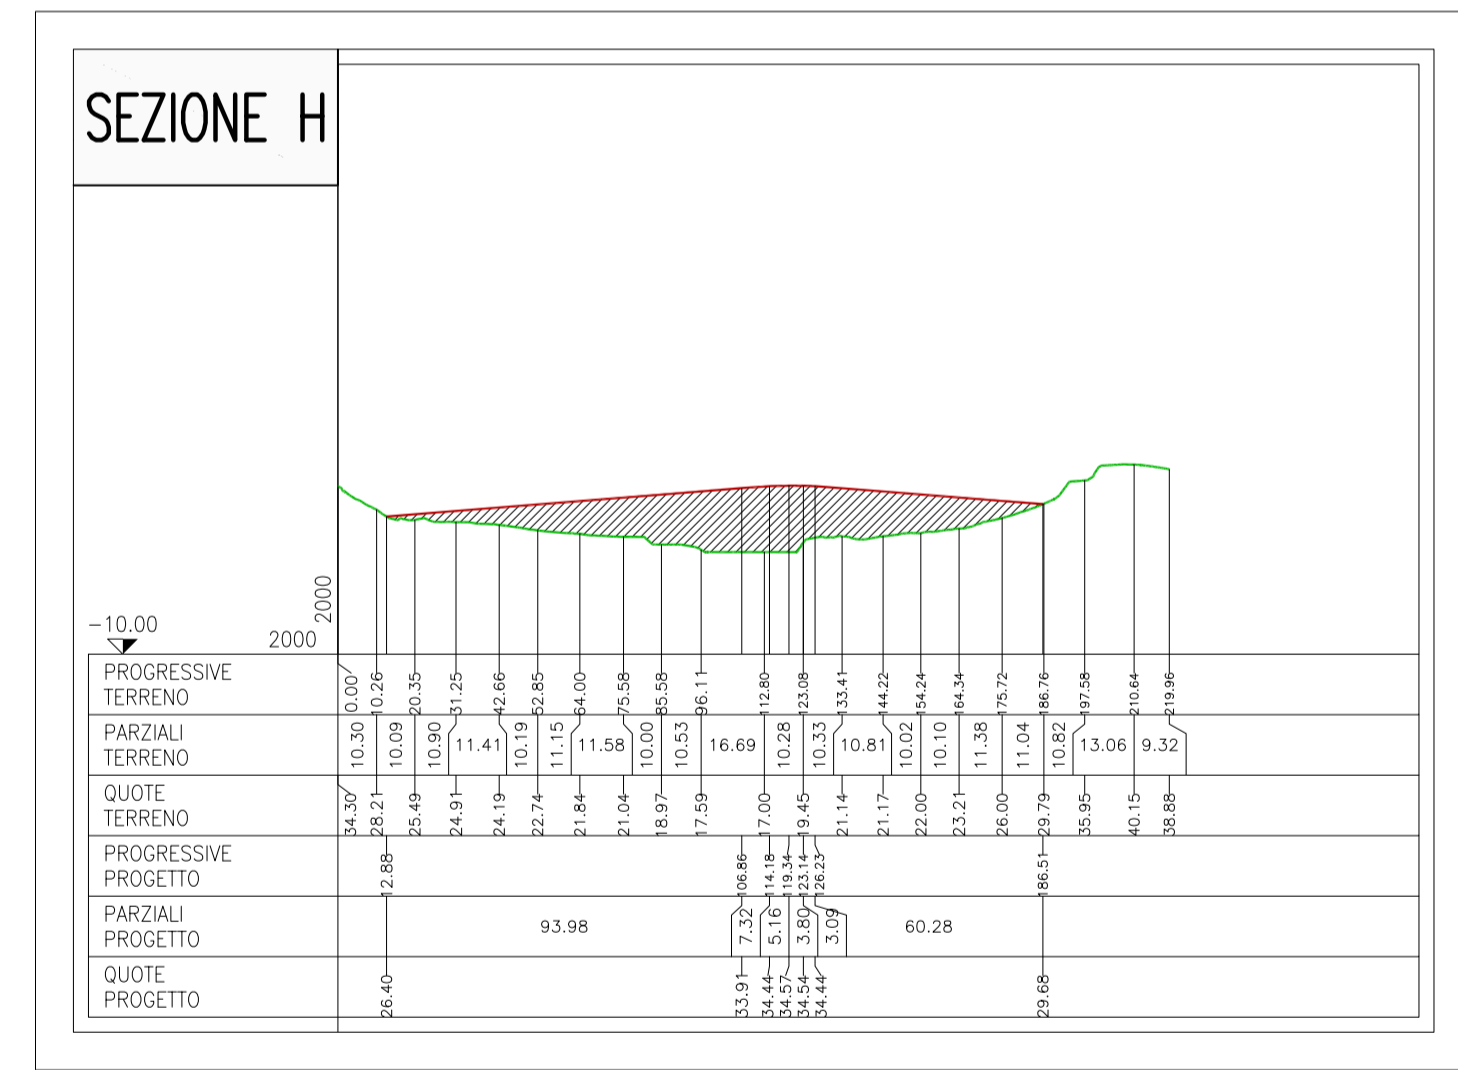
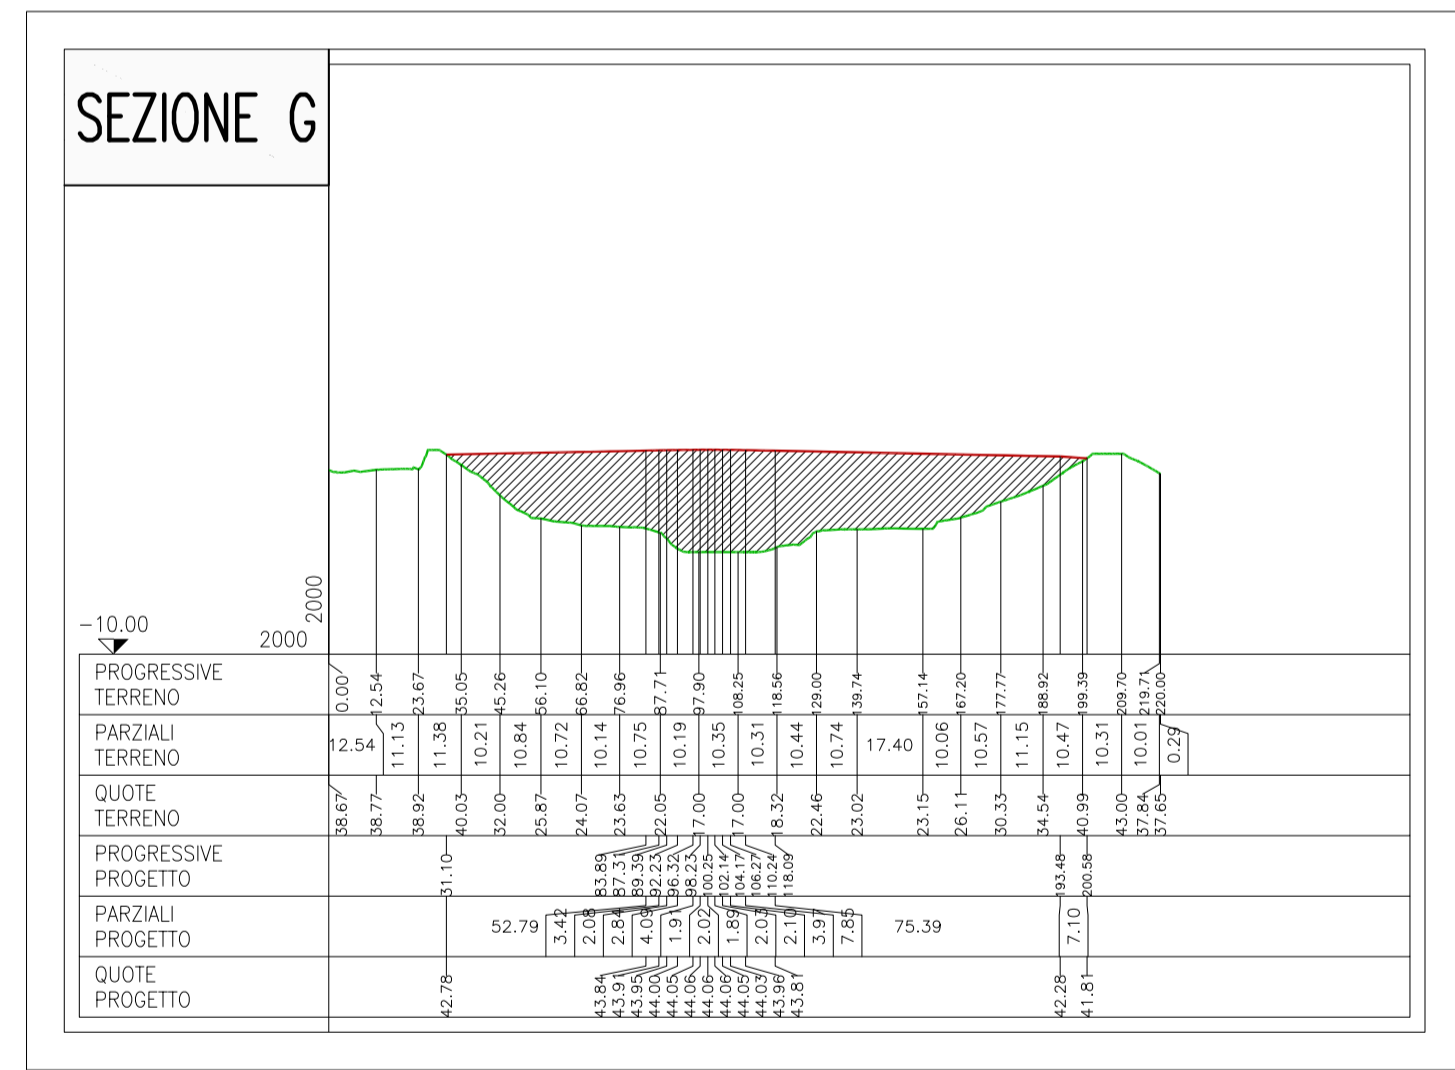
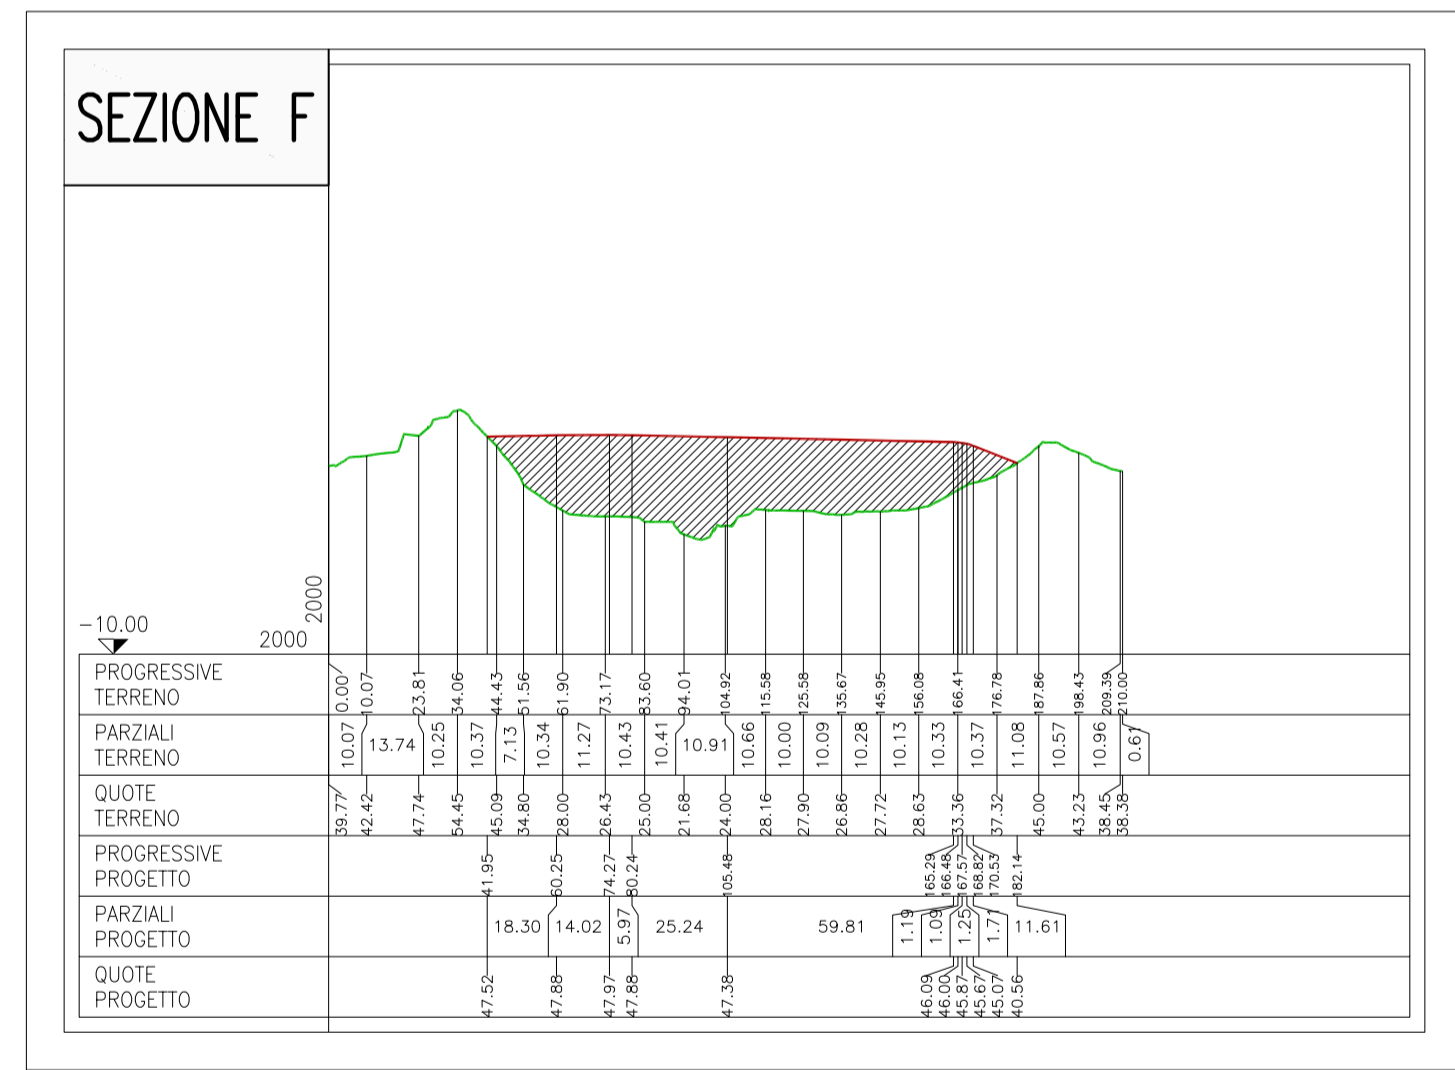
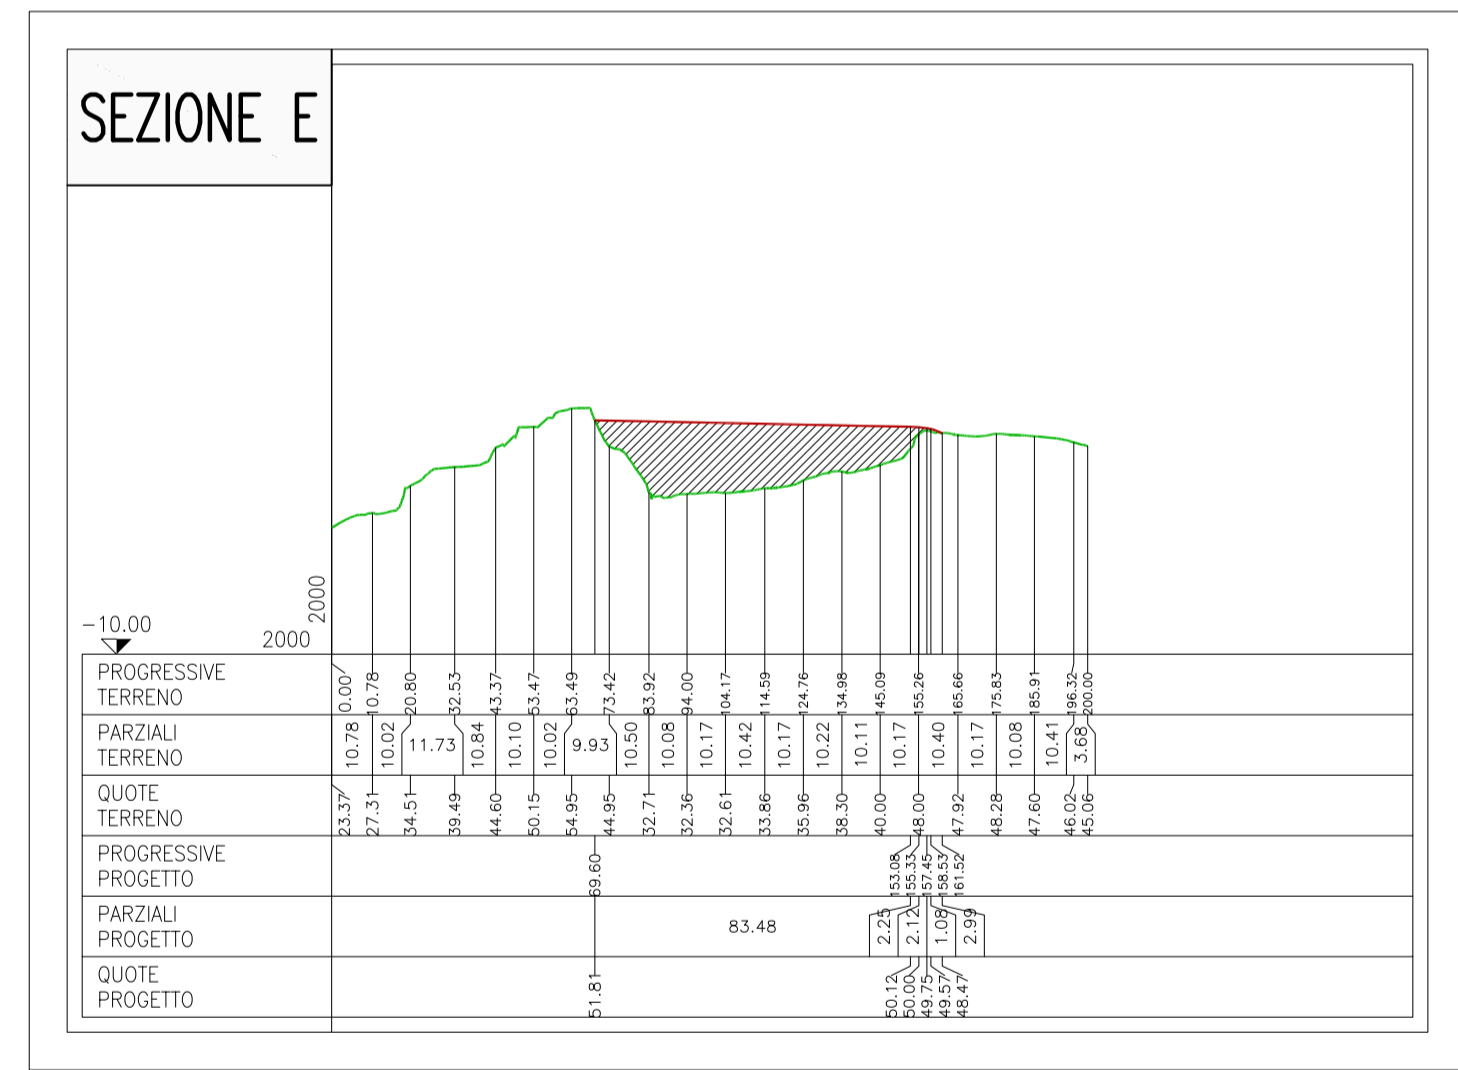
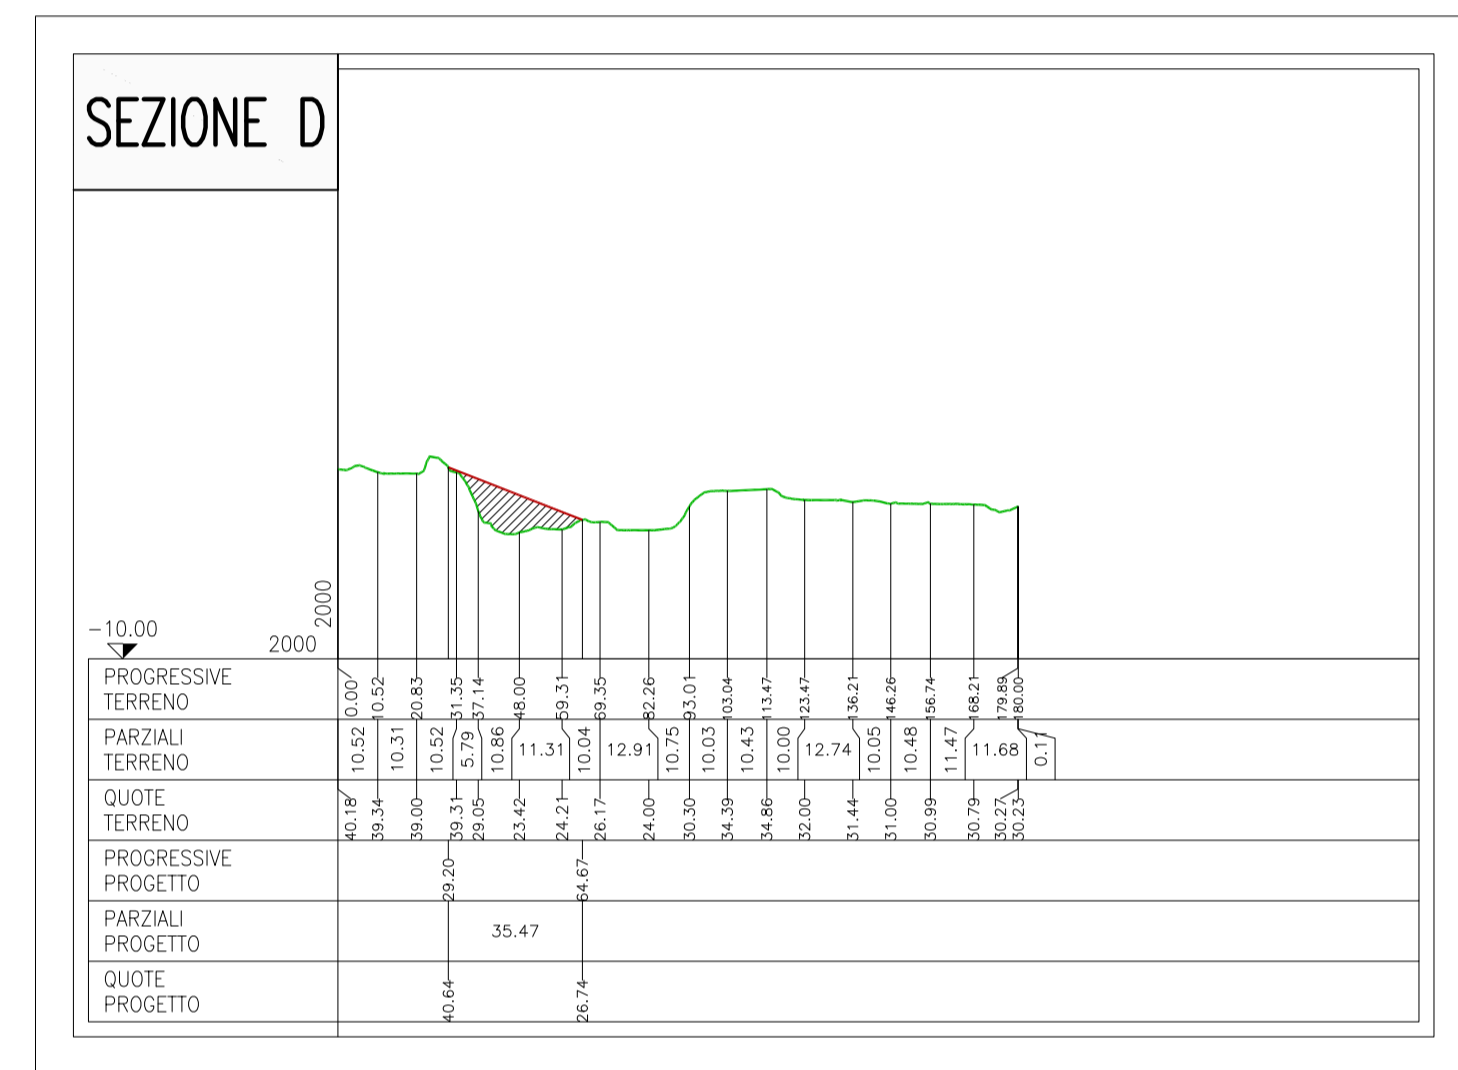
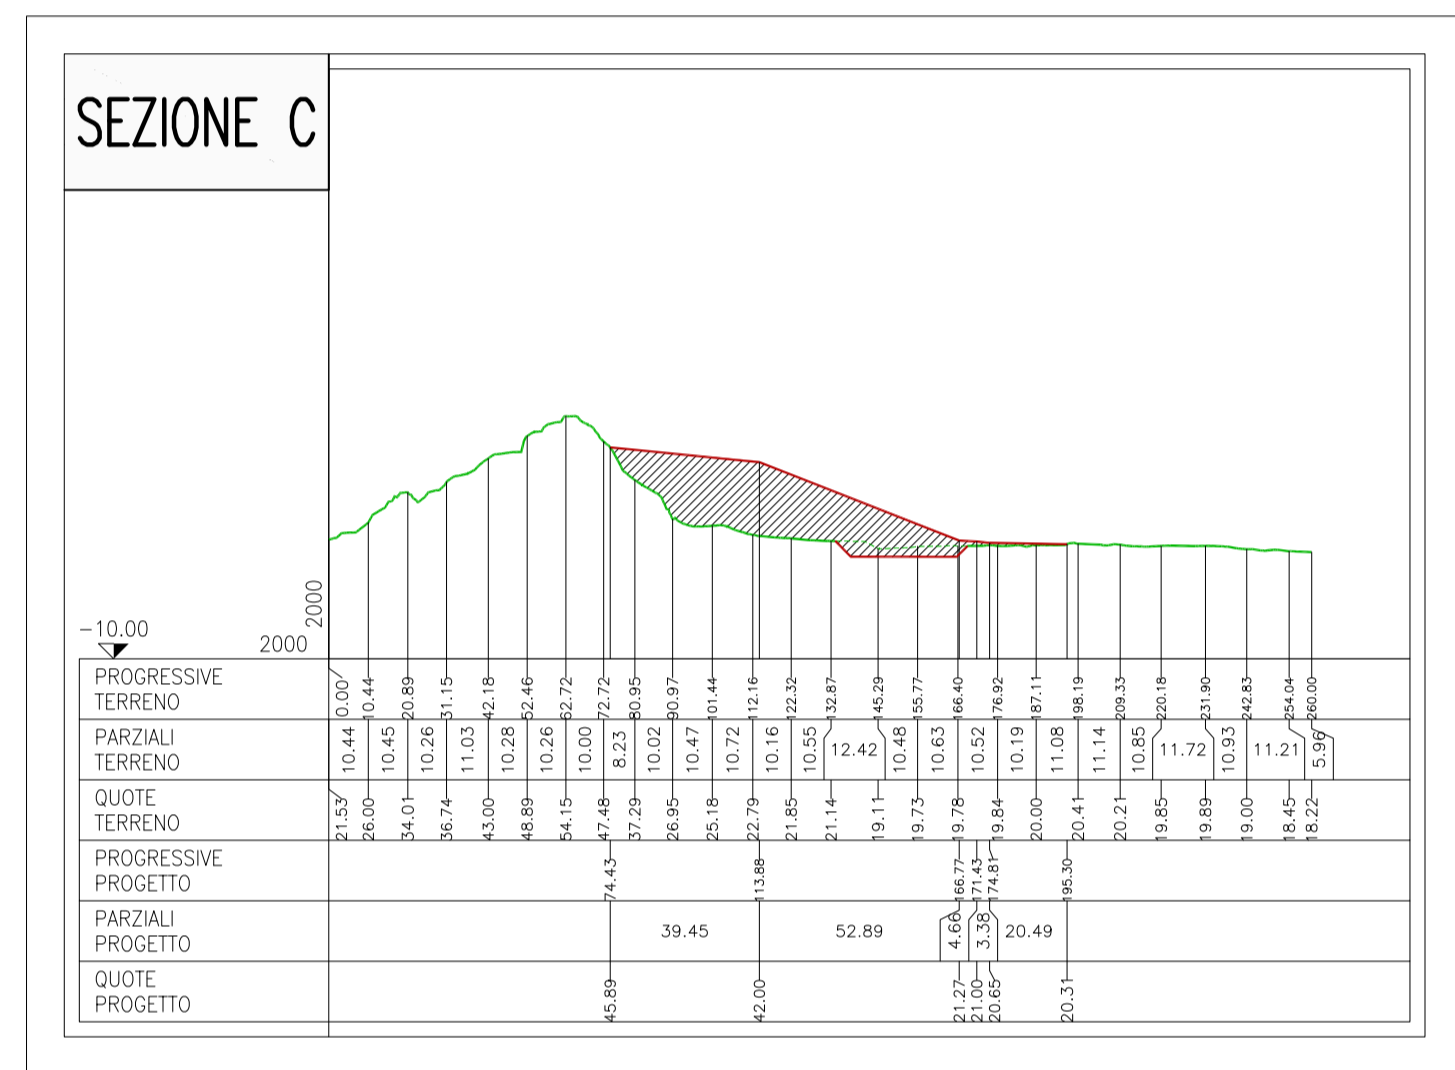
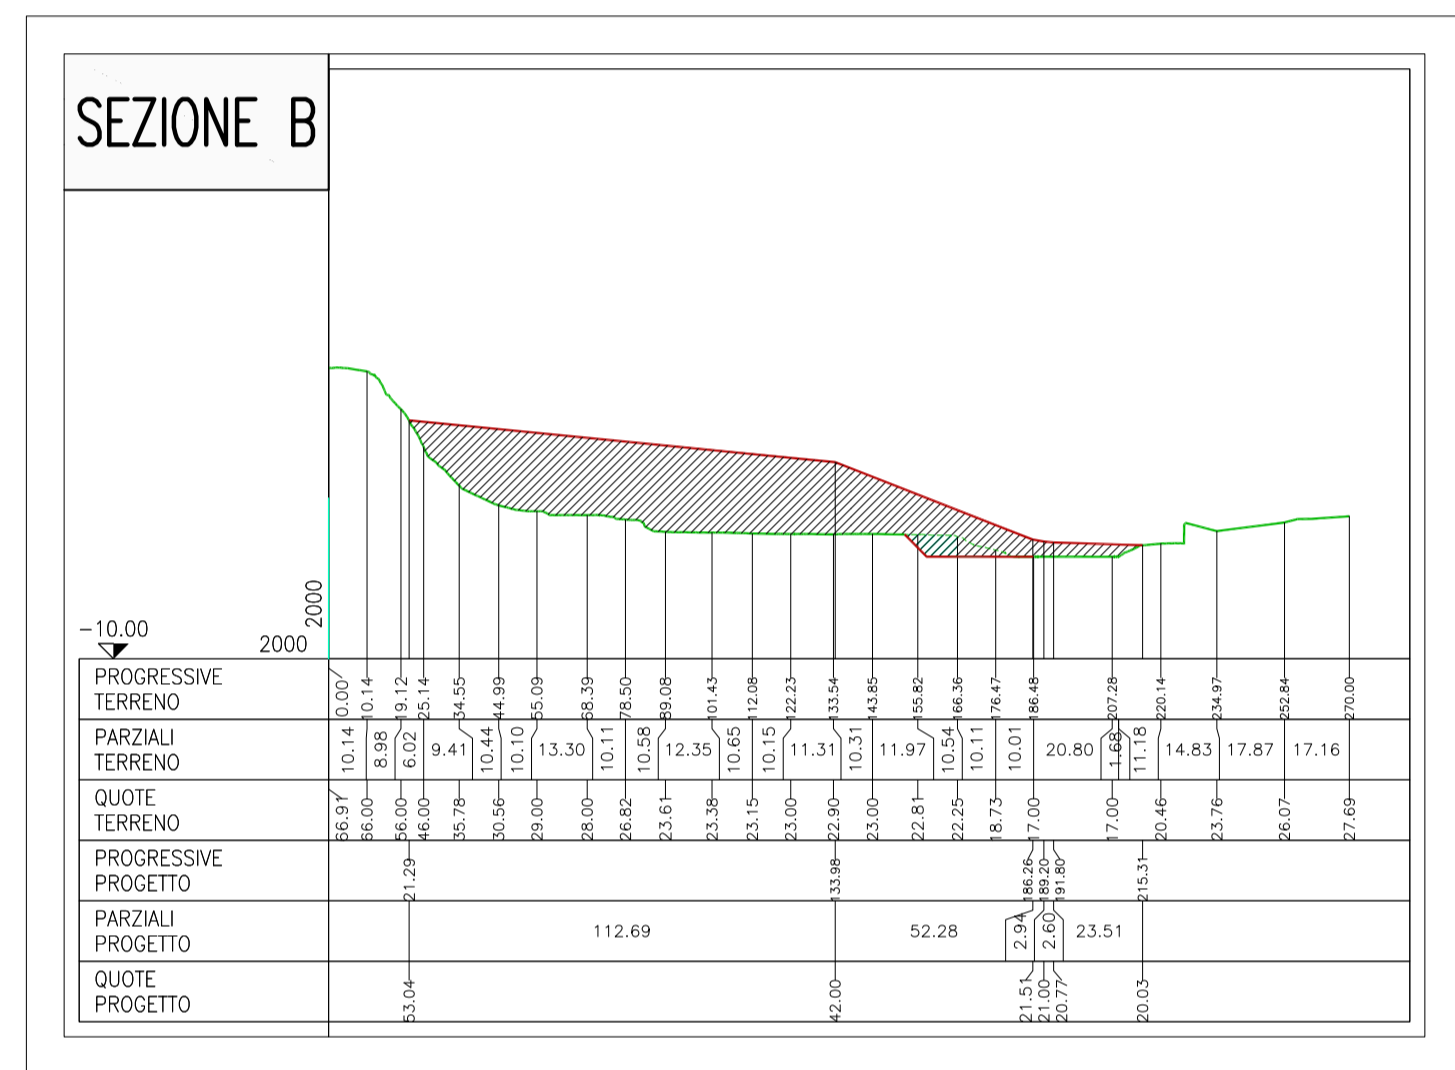


VOLUME MC. 350.000

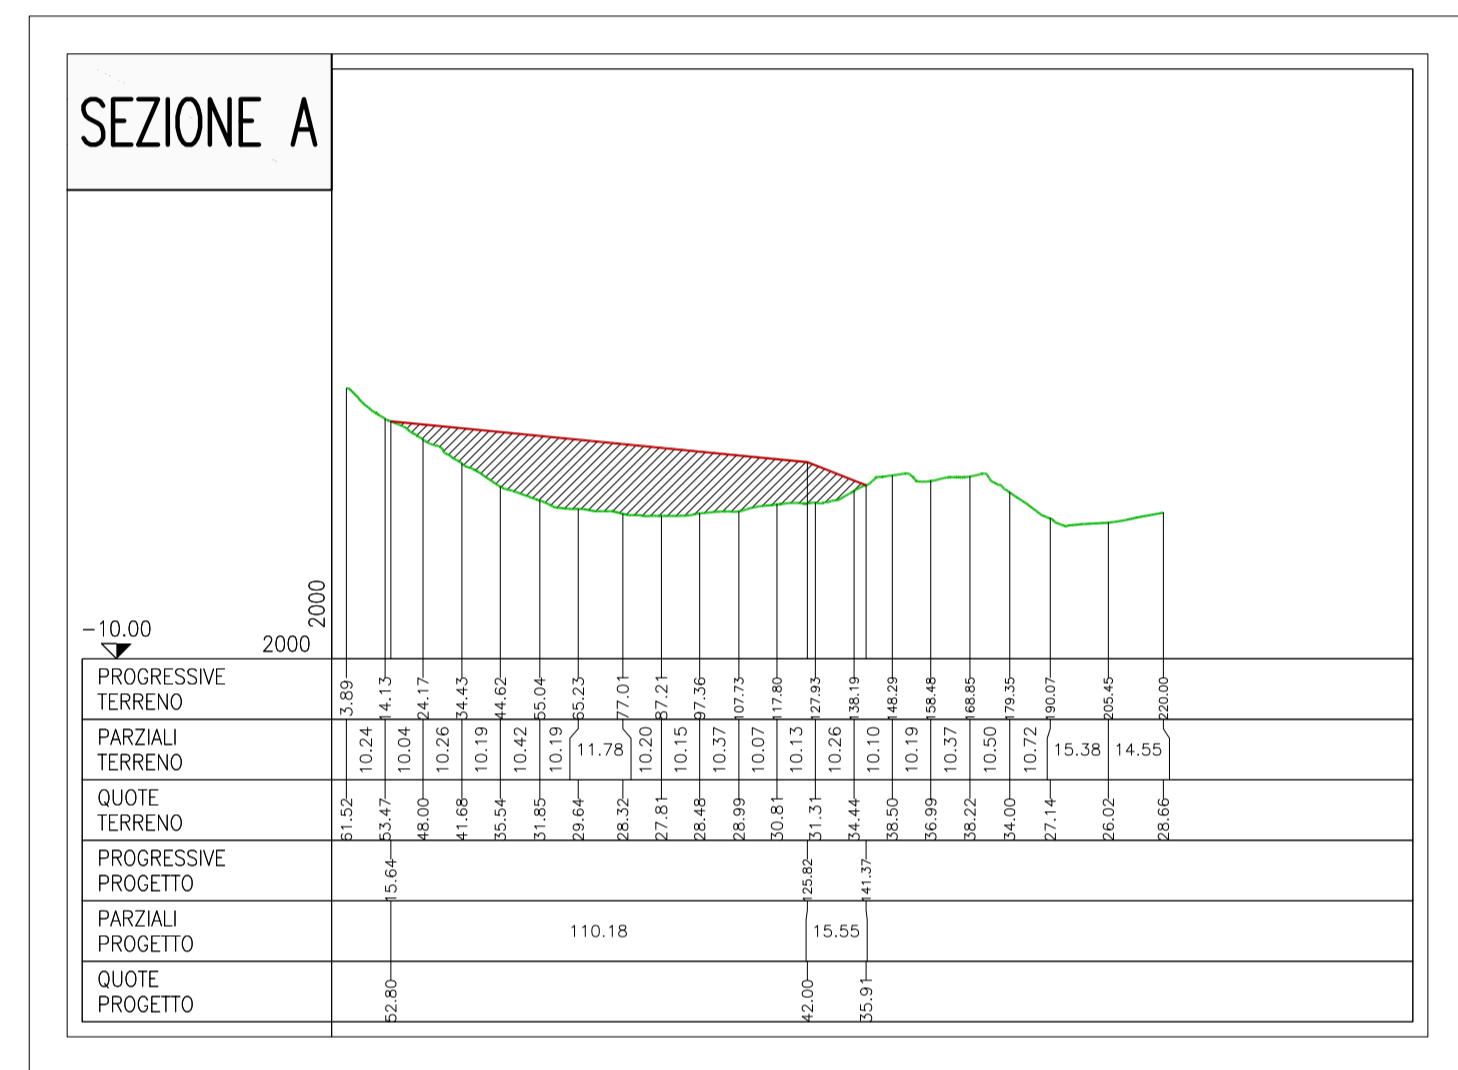

**Stretto di Messina**

Concessione per la progettazione, realizzazione e gestione del collegamento stabile tra la Sicilia e il Continente (Legge n° 1158 del 17 dicembre 1971, modificata dal D.lgs. n° 114 del 24 aprile 2003)

---

**PONTE SULLO STRETTO DI MESSINA**

**PROGETTO DEFINITIVO**  
ALTERNATIVE AI SITI DI DEPOSITO

(Richiesta STVA del 22/12/2011, Prot. STVA/2011/4514 e del 16/03/2012, Prot. STVA/2012/11012)

---

**EUROLINK S.p.A.**

IMPREGILO S.p.A.  
SOCIETA' ITALIANA PER CONDOTTE D'ACQUA S.p.A.  
COOPERATIVA MURATORI E CEMENTISTI - C.M.C. di Ravenna Soc. Coop. a.r.l.  
SACYR S.A.U.  
ISHIKAWAJIMA - HARMIMA HEAVY INDUSTRIES CO. Ltd.  
A.C.I.S.C.P.A. - CONSORZIO STABILE

---

<p><b>IL PROGETTISTA</b> PRO-CEID/HIPRO Prof. Ing. G. Umiltà Ordine Ingegneri Palermo n° 2222</p>	<p><b>IL CONTRAENTE GENERALE</b> (Ing. P.P. Marcheselli)</p>	<p><b>STRETTO DI MESSINA</b> DIRETTORE GENERALE (Ing. G. Fiammenghi)</p>	<p><b>STRETTO DI MESSINA</b> AMMINISTRATORE DELEGATO (Dott. P. Cucco)</p>
---	--	--	---

---

Firmato digitalmente ai sensi dell'Art. 21 del D.lgs. 82/2005

---

**COLLEGAMENTI VERSANTE SICILIA** CANTIERI  
**SITI DI RECUPERO AMBIENTALE**  
SITO SRAS1  
SEZIONI DI PROGETTO

CZ0818\_F0

---

<p>COODICE [C][G][O][A][P][W][B][V][S][C][Z][C][4][S][D][7][9][O][O][O][O][I][F][O]</p>	<p>SCALA: 1:1000/1:2000</p>
<p>REV. DATA: 08/06/2012</p>	<p>DESCRIZIONE: EMISSIONE FINALE</p>
<p>REDAITTO: P.J.M.M.L.T.A.</p>	<p>VERIFICATO: G.J.M.M.L.T.A.</p>
<p>APPROVATO: G.J.M.M.L.T.A.</p>	

NO ME DEL FILE: CZ0817-8\_F0.dwg