SEZIONE A

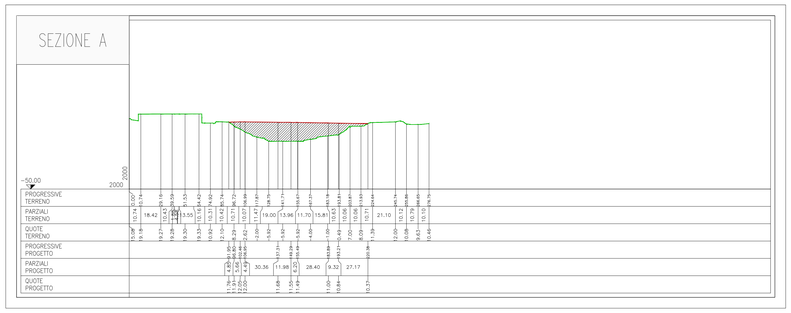

SEZIONE B

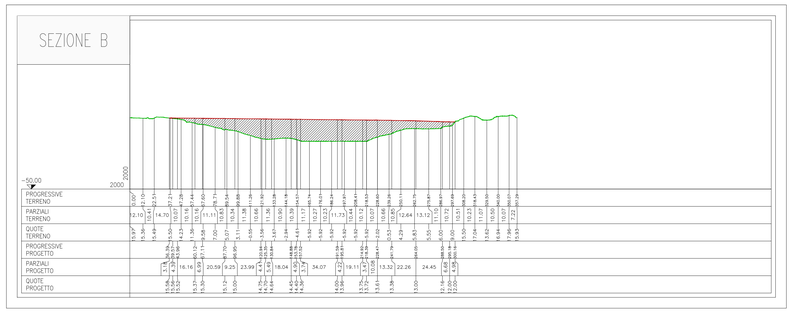

SEZIONE C

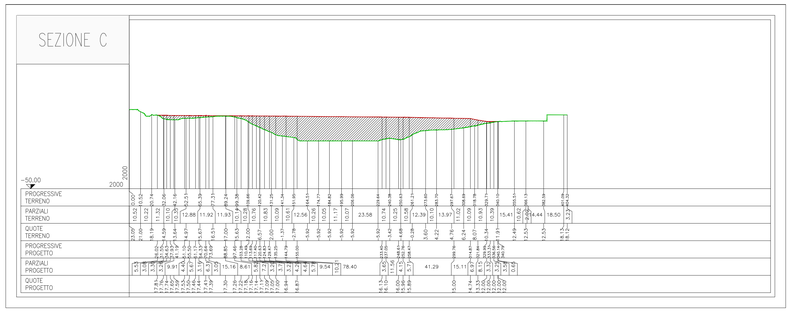

SEZIONE D

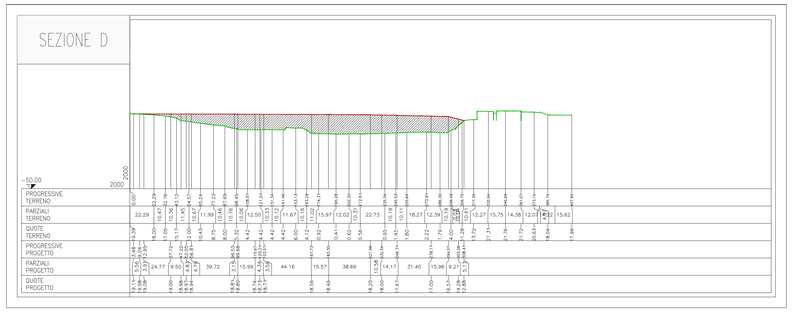

SEZIONE E

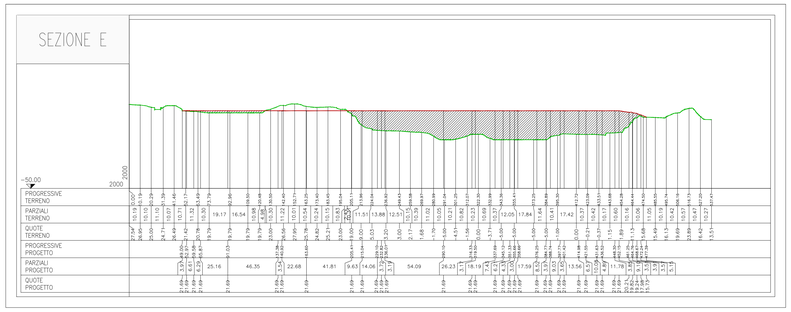

SEZIONE F

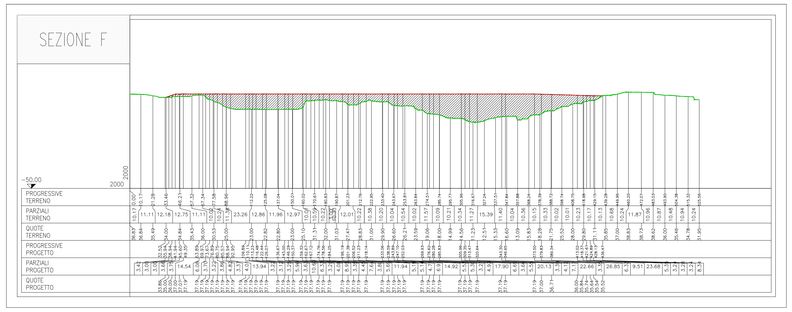

SEZIONE 1

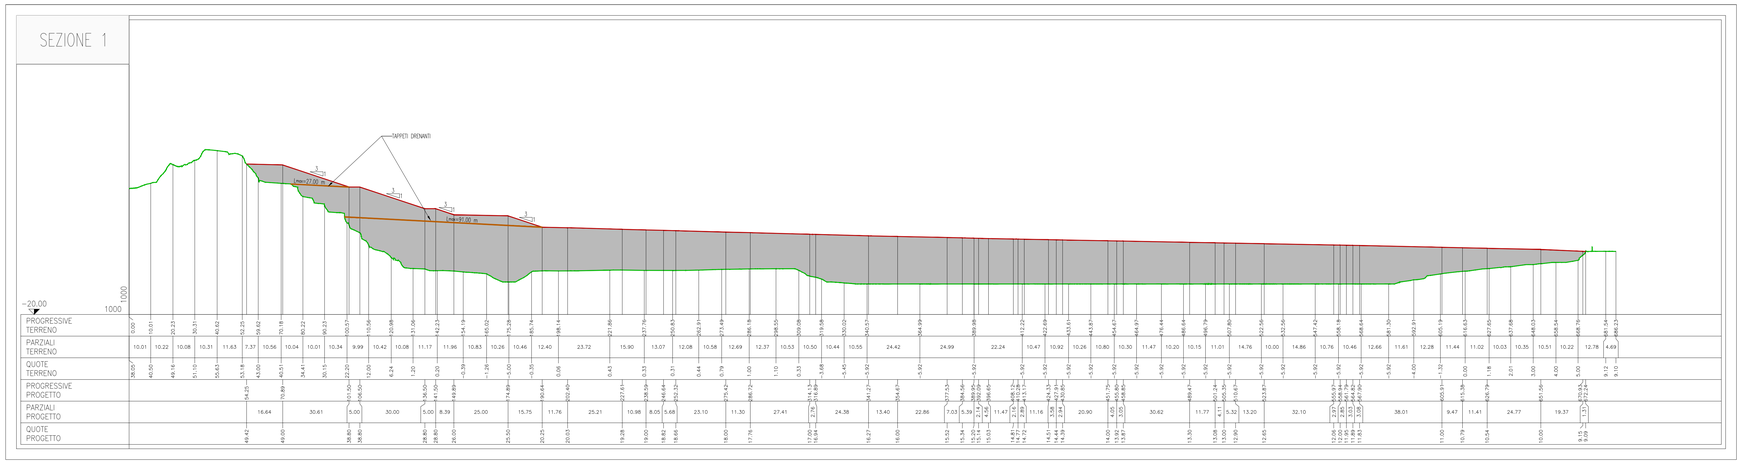

NOTE GENERALI

KEYPLAN

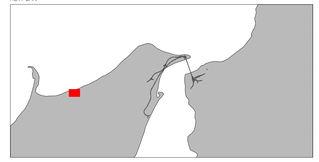

VOLUME	MC. 1.720.000

Stretto di Messina

Concessionaria per la progettazione, realizzazione e gestione del collegamento stabile tra la Sicilia e il Continente
Organismo di Diritto pubblico
(Legge n° 1158 del 17 dicembre 1971, modificata dal D.Lgs. n° 114 del 24 aprile 2003)

EurolinK

PONTE SULLO STRETTO DI MESSINA

PROGETTO DEFINITIVO
ALTERNATIVE AI SITI DI DEPOSITO

(Richieste CTVA del 22/12/2011 Prot. CTVA/2011/4534 e del 16/03/2012 Prot. CTVA/2012/1012)

EUROLINK S.C.p.A.

IMPREGILO S.p.A.
SOCIETA' ITALIANA PER CONDOTTE D'ACQUA S.p.A.
COOPERATIVA MURATORI E CEMENTISTI - C.M.C. di Ravenna Soc. Coop. a.r.l.
SACYR S.A.U.
ISHIKAWAJIMA - HARIMA HEAVY INDUSTRIES CO. Ltd.
A.C.I. S.C.P.A. - CONSORZIO STABILE

IL PROGETTISTA	IL CONTRAENTE GENERALE	STRETTO DI MESSINA DIRETTORE GENERALE	STRETTO DI MESSINA AMMINISTRATORE DELEGATO
PRO-GEO HiPro — Prof. Ing. G. Umiltà, Ordine Ingegneri Palermo n° 1729 Ing. E. Pagani, Ordine Ingegneri Prov. Milano n° 15406	(Ing. P.P. Marcheselli)	(Ing. G. Fiammenghi)	(Dott. P. Ciucci)

Firmato digitalmente ai sensi dell'Art. 21 del D.Lgs. 82/2005

COLLEGAMENTI VERSANTE SICILIA

CZV0838_F0

CANTIERI
SITI DI RECUPERO AMBIENTALE E PRODUZIONE INERTI
SITI RECUPERO AMBIENTALE
SRA4 – SEZIONI DI PROGETTO TAV 1/2

CODICE: C G 0 0 0 0 P W Z V S C Z C 4 S D 7 0 0 0 0 0 0 0 1 F0

SCALA: 1:1000/1:2000

REV.	DATA	DESCRIZIONE	REDATTO	VERIFICATO	APPROVATO
F0	08/06/2012	EMISSIONE FINALE	P.UMILTA'	G.UMILTA'	G.UMILTA'

NOME DEL FILE: CZV0836-7-8-9_F0.dwg