SEZIONE 1

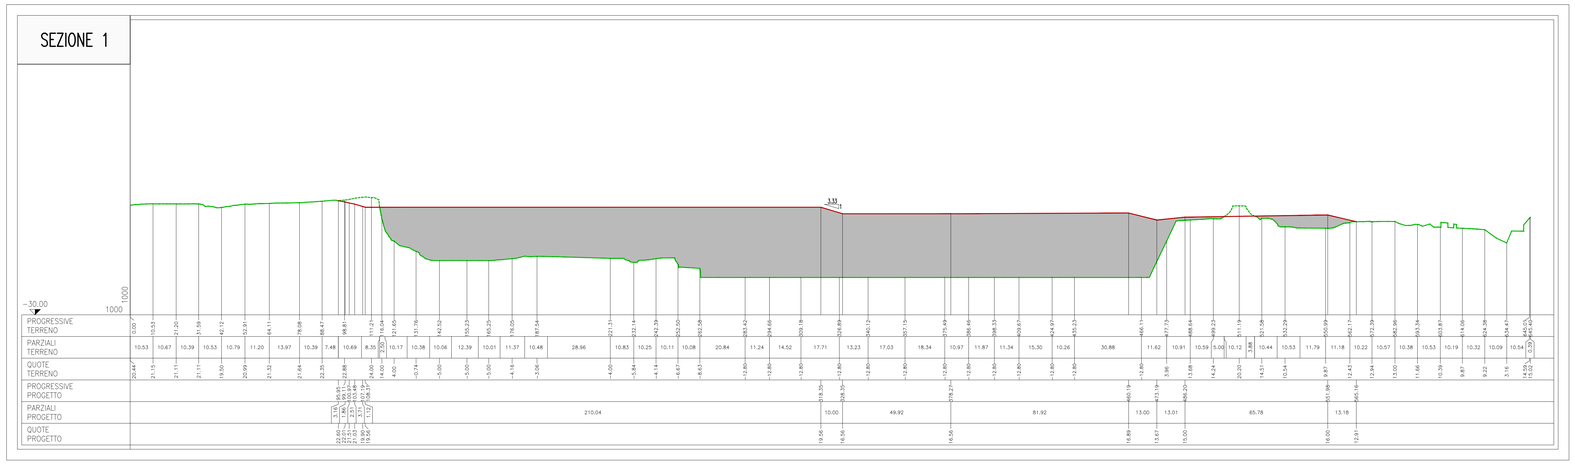

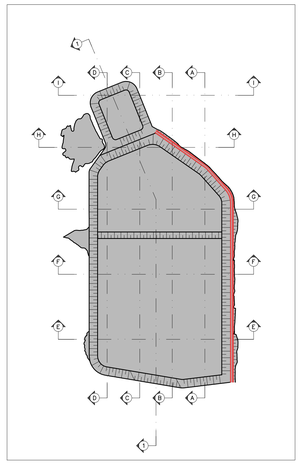

NOTE GENERALI

KEYPLAN

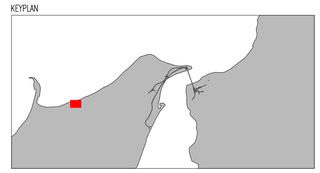

VOLUME	MC. 1.450.000

SEZIONE A

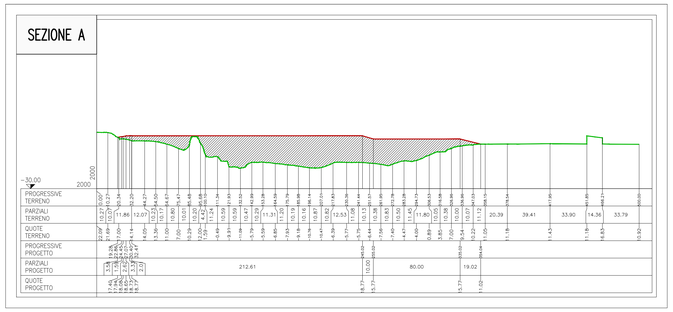

SEZIONE B

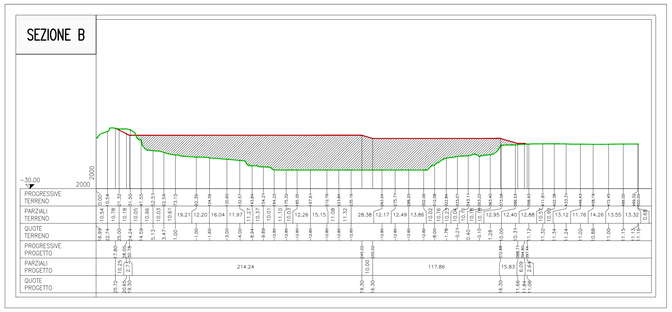

SEZIONE C

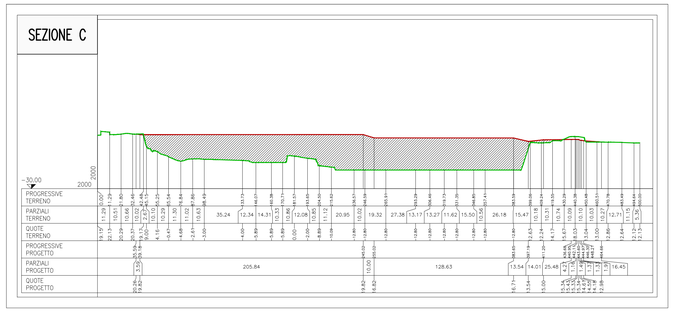

SEZIONE D

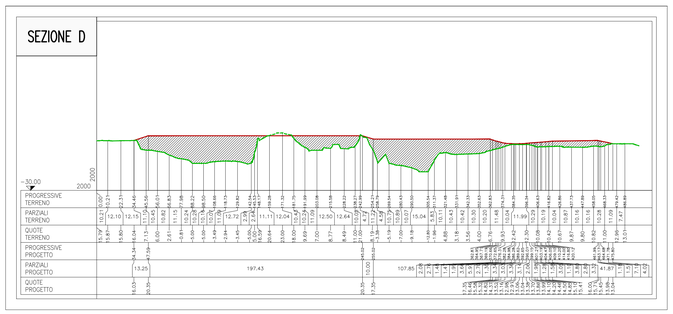

SEZIONE E

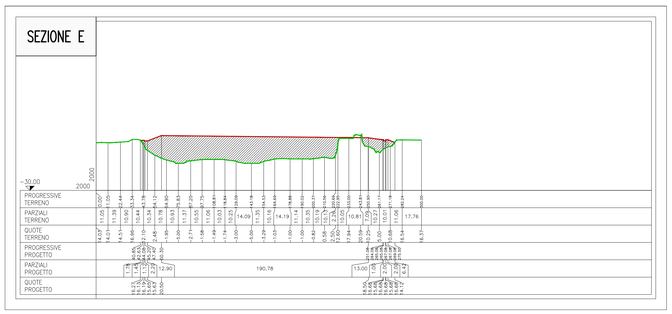

SEZIONE F

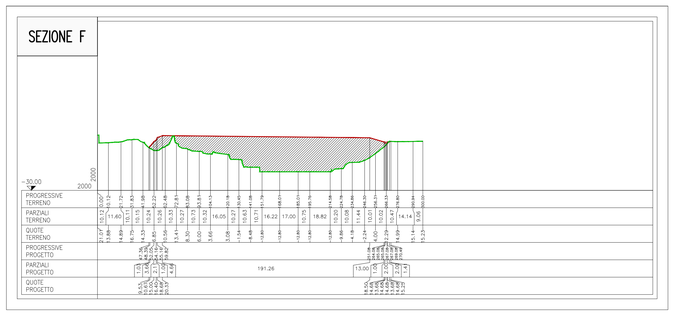

SEZIONE G

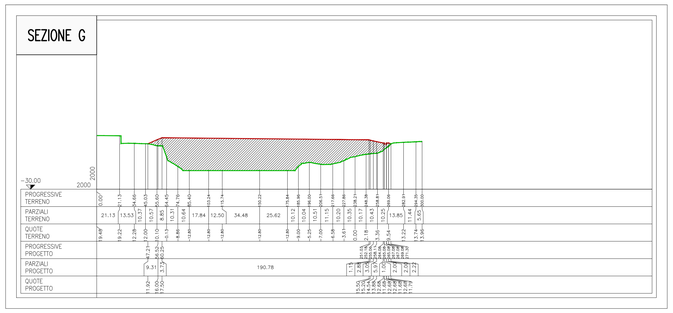

SEZIONE H

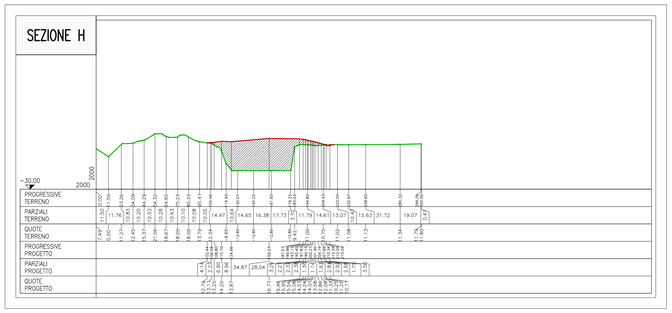

SEZIONE I

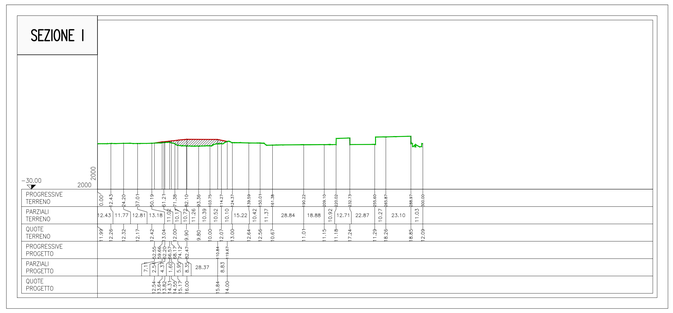

Stretto di Messina

Concessionario per la progettazione, realizzazione e gestione del collegamento stabile fra la Sicilia e il Continente
Organismo di Diritto pubblico
(Legge n° 1158 del 17 dicembre 1971, modificata dal D.Lgs. n° 114 del 24 aprile 2003)

EurolinK

PONTE SULLO STRETTO DI MESSINA

PROGETTO DEFINITIVO

ALTERNATIVE AI SITI DI DEPOSITO

(Richieste CTVA del 22/12/2011 Prot. CTVA/2011/4534 e del 16/03/2012 Prot. CTVA/2012/1012)

EUROLINK S.C.p.A.
IMPREGILO S.p.A.
SOCIETA' ITALIANA PER CONDOTTE D'ACQUA S.p.A.
COOPERATIVA MURATORI E CEMENTISTI - C.M.C. di Ravenna Soc. Coop. a.r.l.
SACYR S.A.U.
ISHIKAWAJIMA - HARIMA HEAVY INDUSTRIES CO. Ltd.
A.C.I. S.C.P.A. - CONSORZIO STABILE

IL PROGETTISTA
PRO-GEO HiPro
Prof. Ing. G. Umiltà
Ordine Ingegneri Palermo n° 1729
Ing. E. Pagani
Ordine Ingegneri Prov. Milano n° 15406

IL CONTRAENTE GENERALE
(Ing. P.P. Marcheselli)

STRETTO DI MESSINA
DIRETTORE GENERALE
(Ing. G. Fiammenghi)

STRETTO DI MESSINA
AMMINISTRATORE DELEGATO
(Dott. P. Ciucci)

Firmato digitalmente ai sensi dell'Art. 21 del D.Lgs. 82/2005

COLLEGAMENTI VERSANTE SICILIA

CZV0847_F0

CANTIERI

SITI DI RECUPERO AMBIENTALE E PRODUZIONE INERTI

SITI RECUPERO AMBIENTALE

SITO SRA5–SEZIONI DI PROGETTO

CODICE: CG0000PWZVSCZC4SD7100000001FO

SCALA: 1:1000/1:2000

REV.	DATA	DESCRIZIONE	REDATTO	VERIFICATO	APPROVATO
F0	08/06/2012	EMISSIONE FINALE	P.UMILTA'	G.UMILTA'	G.UMILTA'

NOME DEL FILE: CZV0846-7_F0.dwg