



SEZIONE TIPO 3 – SEZIONE PROVISORIA
IN CORSO D'OPERA

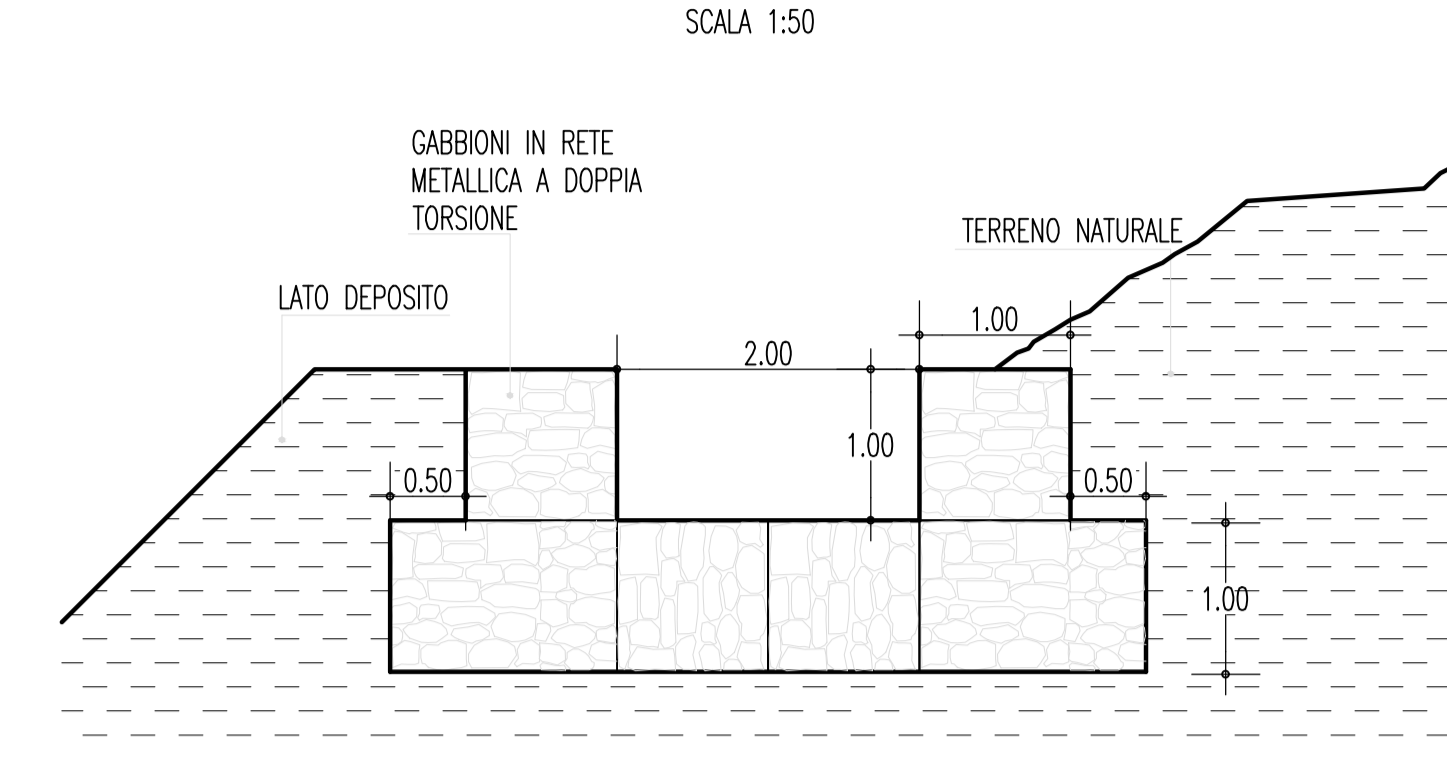

SEZIONE TIPO 3 – SEZIONE
DEFINITIVA

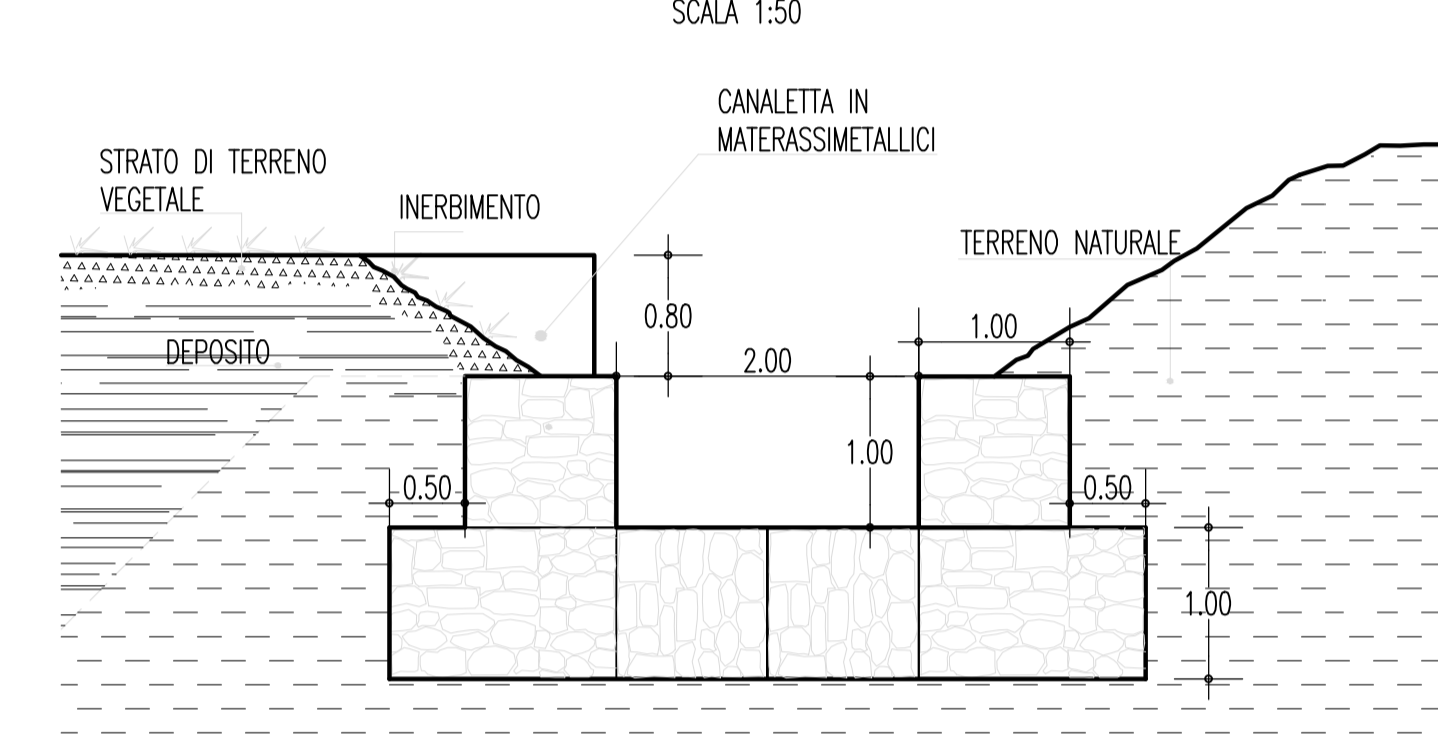


NOTE GENERALI

LEGENDA PLANIMETRIA

SIMBOLO	DESCRIZIONE
[Blue line symbol]	Canale di smaltimento delle acque meteoriche
[Boxed text symbol]	Codifica e lunghezza tratto SEZIONE TIPO 3 L=218.00 m P=-37.7/24.4%
[Cross symbol]	Nodo del reticolo di drenaggio (Quota fondo canale [m s.l.m.])
[B43 symbol]	Tacche di sezione e relativa codifica
[S-sh=1.00 symbol]	Salto di fondo e relativa altezza in metri
[Blue arrow symbol]	Verso di deflusso acque
[Green line symbol]	Reticolo idrografico principale
[Grey area symbol]	Sito di recupero ambientale
[Yellow line symbol]	Tracciato ferroviario
[Yellow/orange line symbol]	Autostrada PA - ME
[Red line symbol]	Strada Statale

SRAS – TRATTO A1-A3

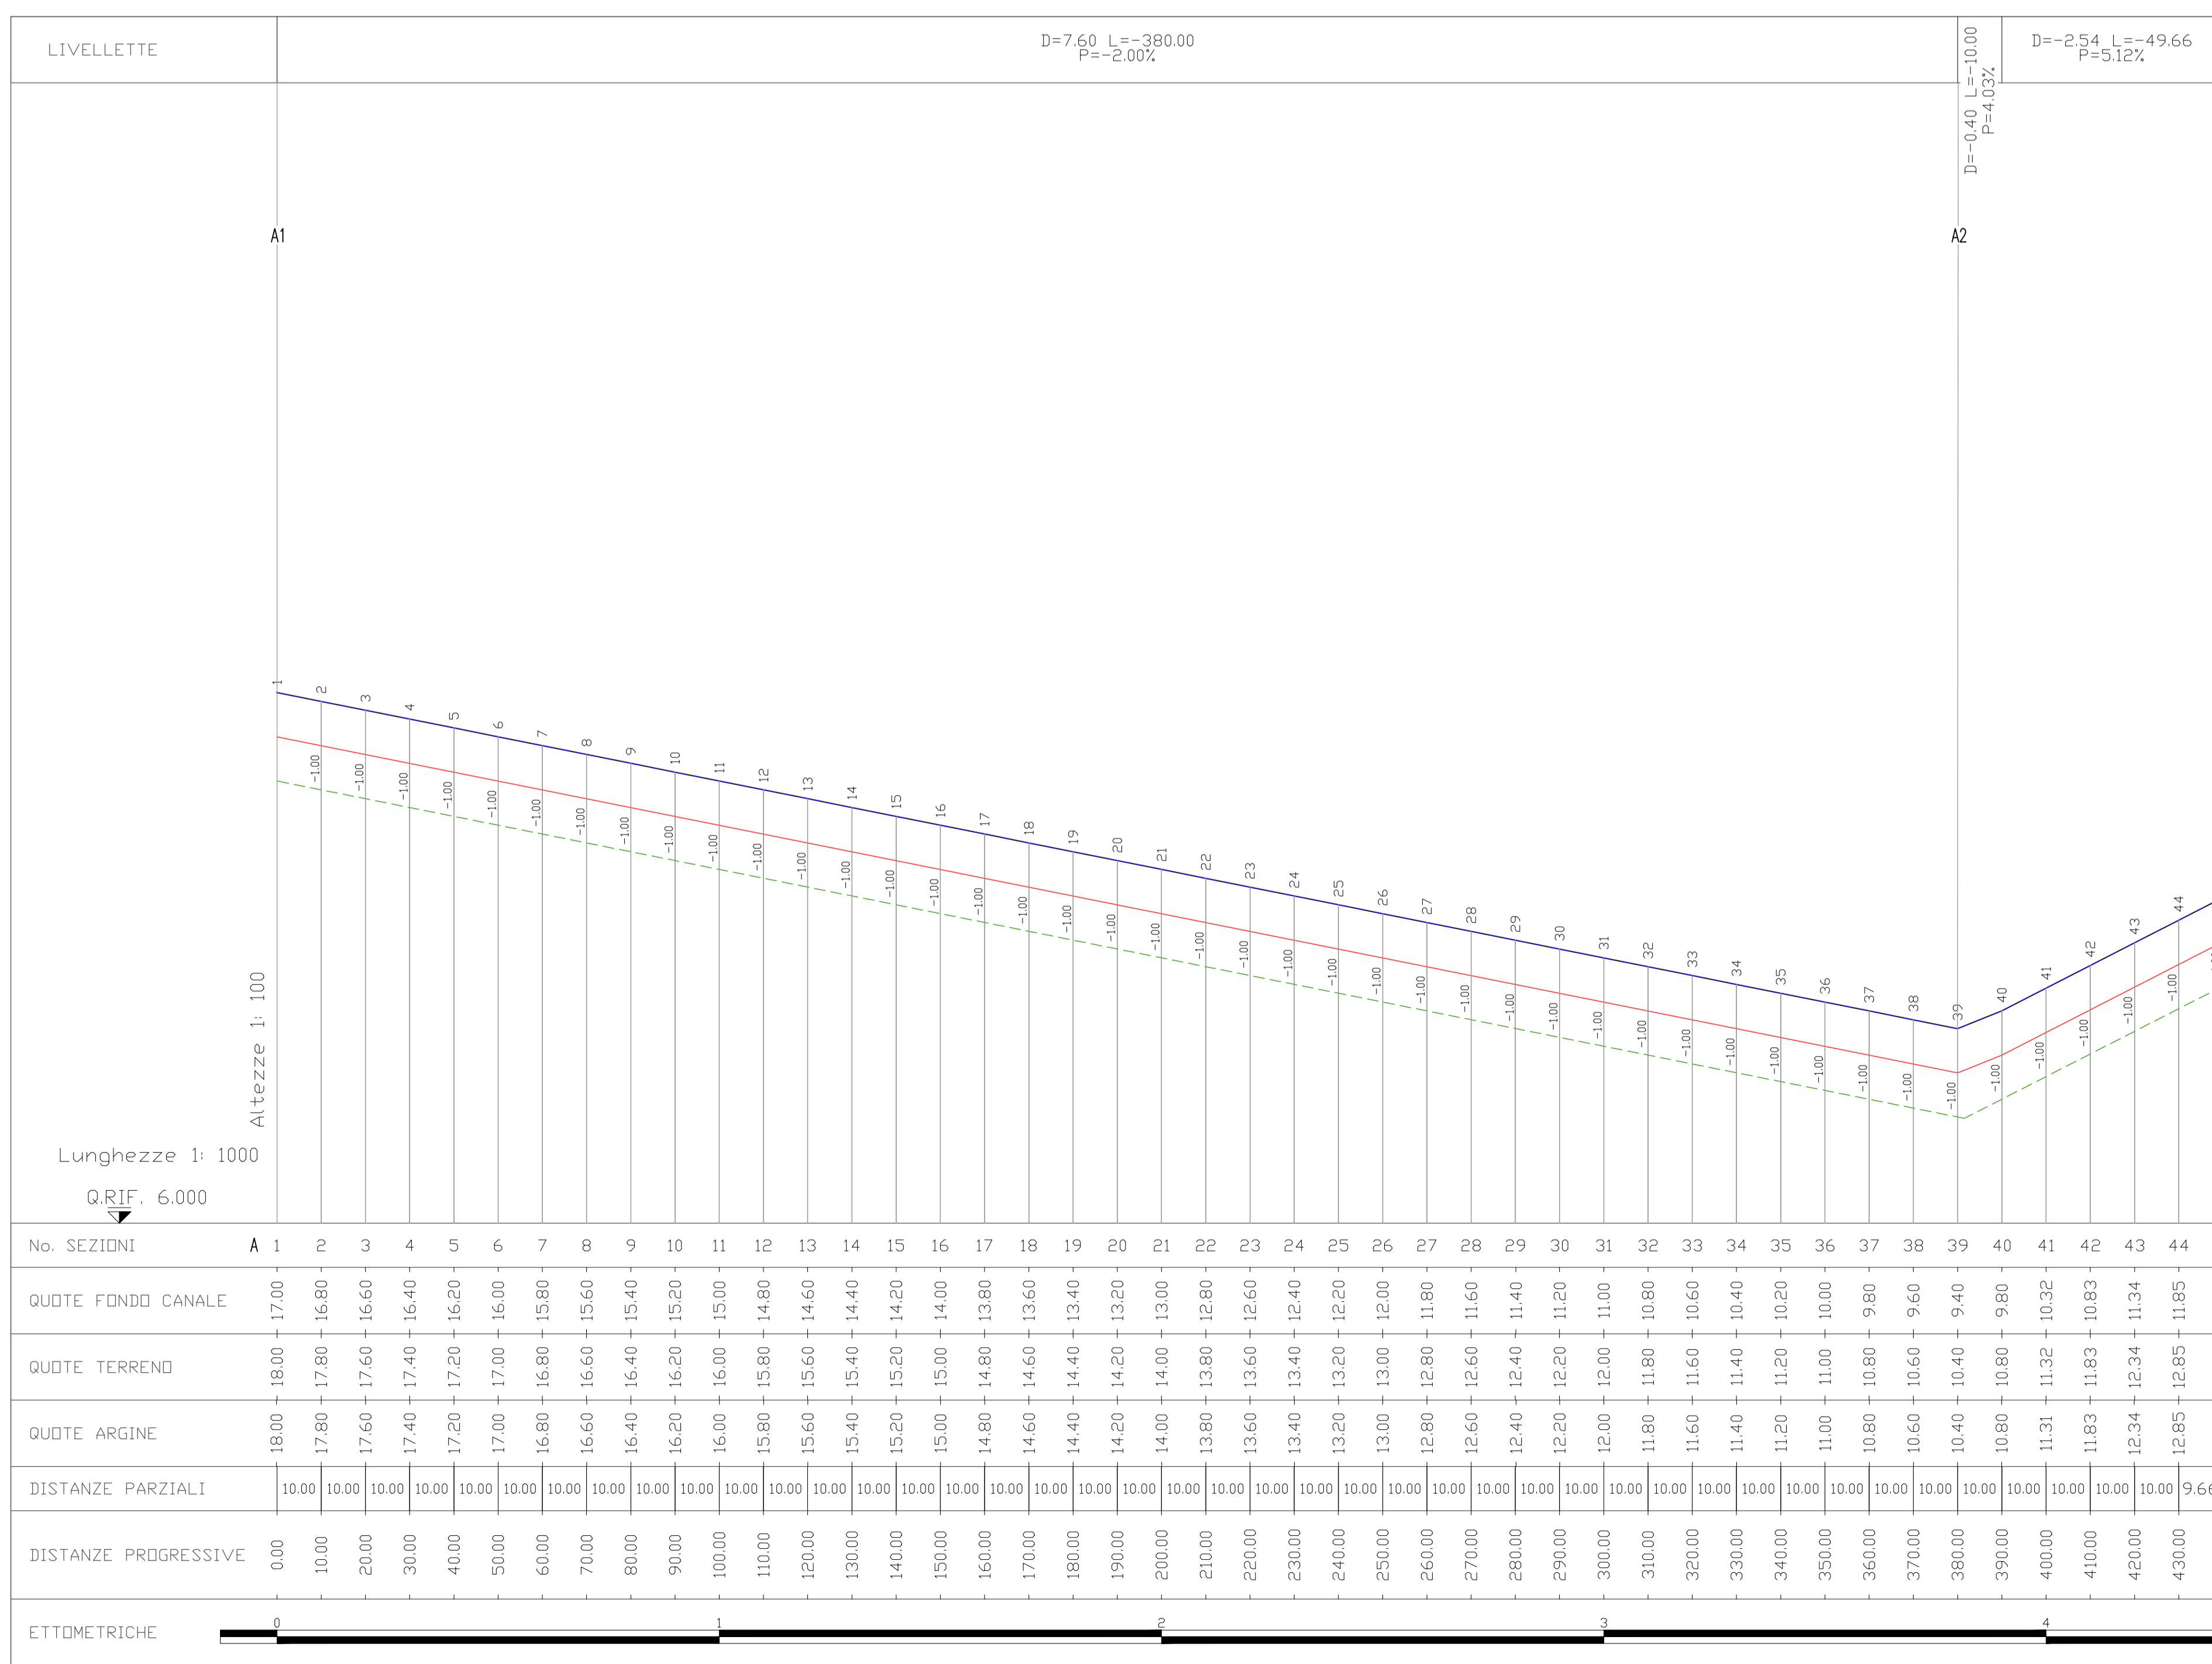

LEGENDA PROFILO

SIMBOLO	DESCRIZIONE
[Solid black line]	Profilo del terreno in sito
[Dashed blue line]	Profilo dell'origine del canale di smaltimento
[Dashed red line]	Profilo del fondo del canale di smaltimento
[Dashed green line]	Profilo del fondo di scavo o di riporto
[S-sh=1.00 symbol]	Salto di fondo e relativa altezza in metri

Stretto di Messina
Concessionario per la progettazione, realizzazione e gestione del collegamento stabile tra la Sicilia e il Continente
 (Legge n° 1158 del 17 dicembre 1971, modificata dal D.Lgs. n° 114 del 24 aprile 2003)

PONTE SULLO STRETTO DI MESSINA
PROGETTO DEFINITIVO
 ALTERNATIVE AI SITI DI DEPOSITO

EUROLINK S.C.p.A.
 IMPREGILO S.p.A.
 SOCIETA' ITALIANA PER CONDOTTE D'ACQUA S.p.A.
 COOPERATIVA MURATORI E CEMENTISTI - C.M.C. di Ravenna Soc. Coop. a.r.l.
 SACRY S.A.U.
 ISHIKAWAJIMA - HARIMA HEAVY INDUSTRIES CO. LTD.
 A.C.I. S.C.P.A. - CONSORZIO STABILE

IL PROGETTISTA Prof. Ing. G. Umiltà Ordine n° 1725	IL CONTRAENTE GENERALE (Ing. P.P. Marcheselli)	STRETTO DI MESSINA DIREZIONE GENERALE (Ing. G. Fiammenghi)	STRETTO DI MESSINA AMMINISTRATORE DELEGATO (Gust. P. Gucci)
--	---	--	---

COLLEGAMENTI VERSANTE SICILIA
CANTIERI
 SITI DI RECUPERO AMBIENTALE E PRODUZIONE INERTI
 SITI RECUPERO AMBIENTALE

REV.	DATA	DESCRIZIONE	REDATTO	VERIFICATO	APPROVATO
FO	08/08/2012	EMISSIONE FINALE	E.FAZIO	P.COCCOZZA	G.UMILTA'