



PLANIMETRIA DELLO STATO DI FATTO
SCALA 1:500

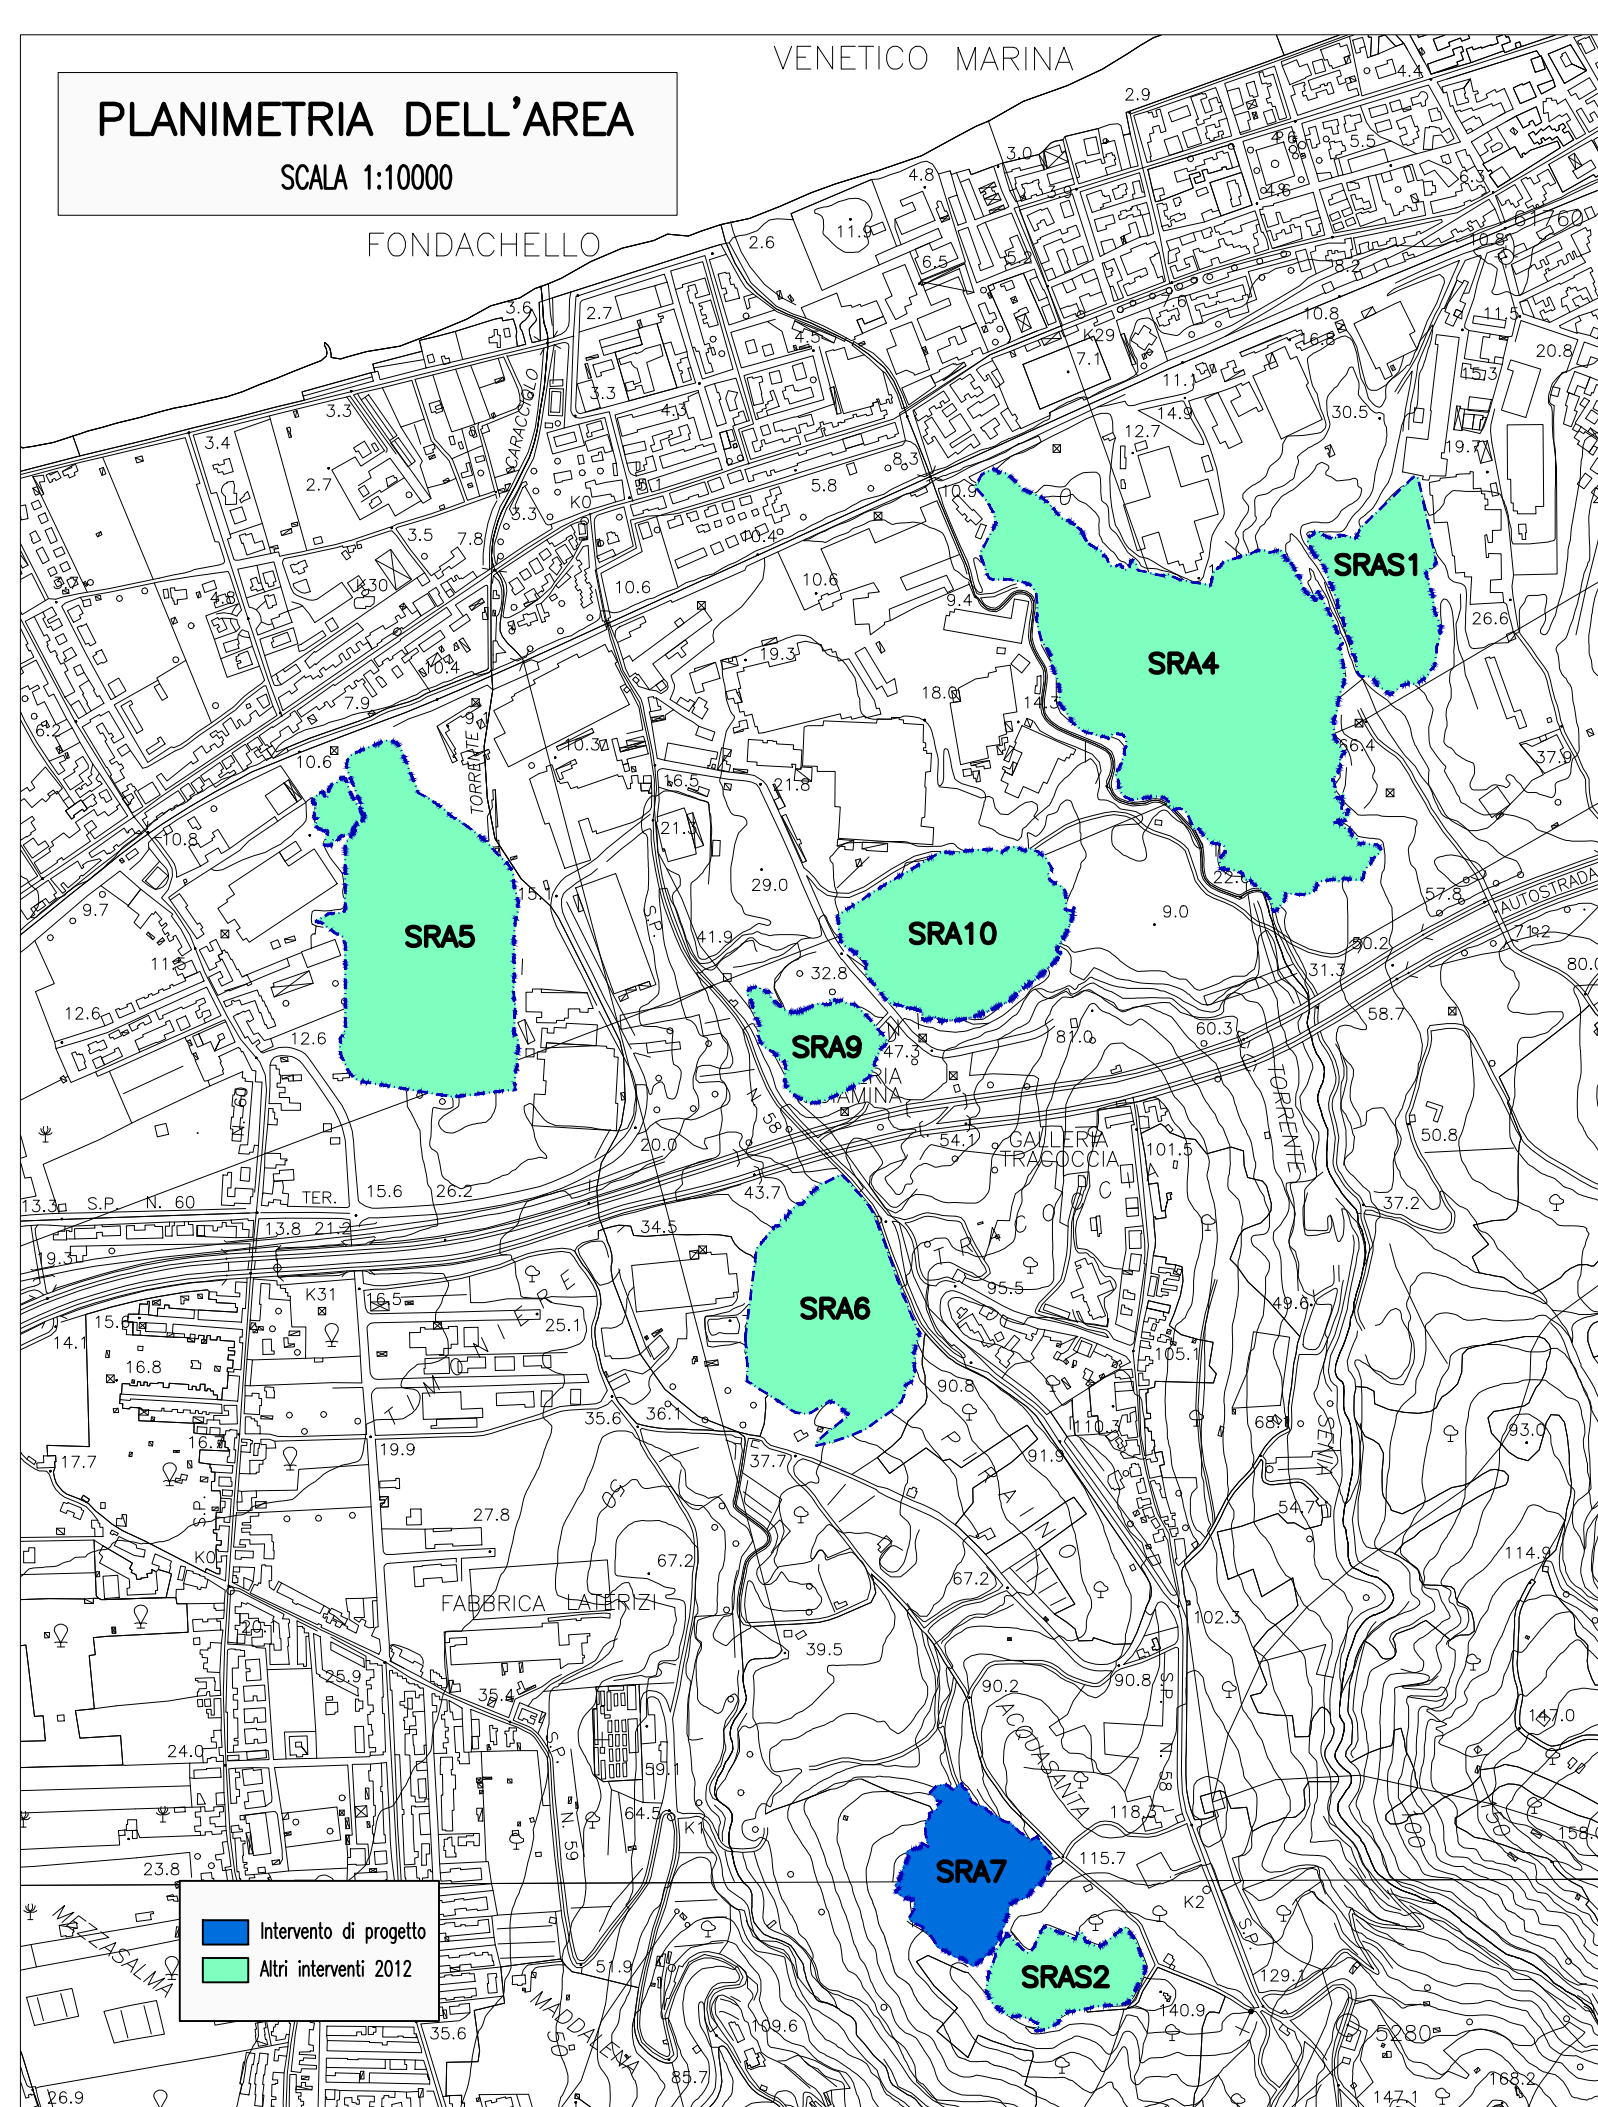

PLANIMETRIA DELL'AREA
SCALA 1:10000

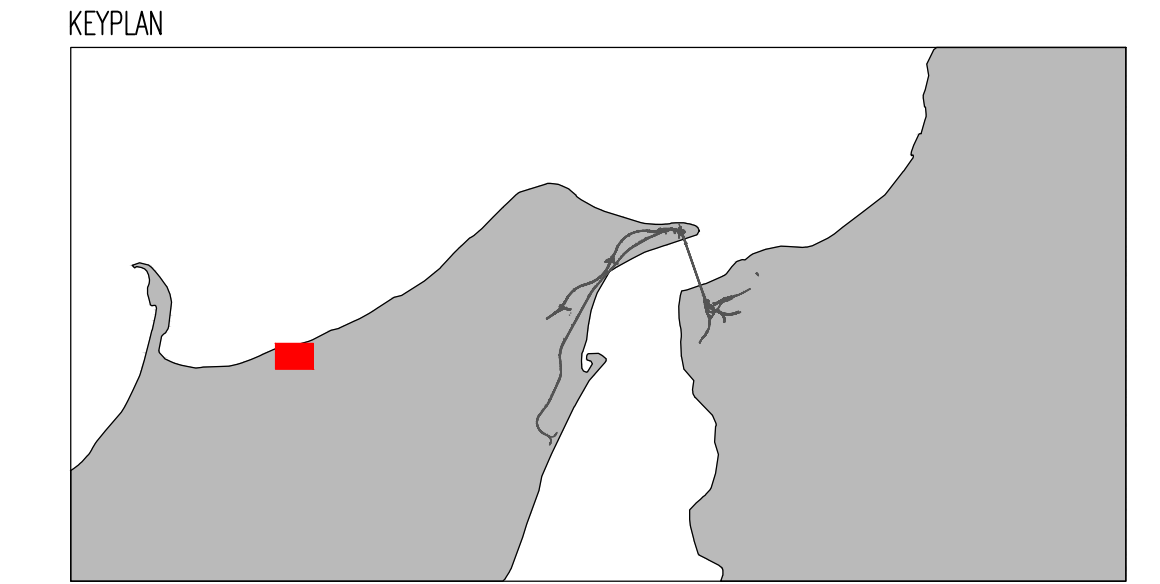


VOLUME MC. 319.000

Stretto di Messina
Concessionario per la progettazione, realizzazione e gestione del collegamento stabile tra la Sicilia e il Continente (Legge n° 1158 del 17 dicembre 1971, modificata dal D.Lgs. n° 114 del 24 aprile 2003)



PONTE SULLO STRETTO DI MESSINA

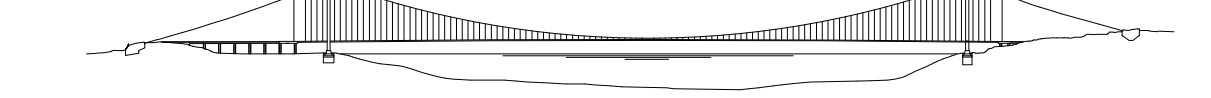

PROGETTO DEFINITIVO
ALTERNATIVE AI SITI DI DEPOSITO

(Regolamento CIVA del 22/12/2011 Prot. CIVA/2011/4553 e del 16/03/2012 Prot. CIVA/2012/1012)

EUROLINK S.C.p.A.
 IMPREGILO S.p.A.
 SOCIETA' ITALIANA PER CONDOTTE D'ACQUA S.p.A.
 COOPERATIVA MURATORI E CEMENTISTI - C.M.C. di Ravenna Soc. Coop. a.r.l.
 SACR S.A.U.
 ISHIKAWAJIMA - HARIMA HEAVY INDUSTRIES CO. LTD.
 A.C.I. S.C.P.A. - CONSORZIO STABILE

IL PROGETTISTA PRO-GEO HHP <small>Prof. Ing. G. Imbriani Ordine Ingegneri Palermo n° 1222</small>	IL CONTRAENTE GENERALE (Ing. P.P. Marcheselli)	STRETTO DI MESSINA DIREZIONE GENERALE (Ing. G. Fiammenghi)	STRETTO DI MESSINA AMMINISTRATORE DELEGATO (Gest. P. Gucci)
--	---	--	---

Firmato digitalmente ai sensi dell'Art. 21 del D.Lgs. 82/2005

COLLEGAMENTI VERSANTE SICILIA CZV0862_F0
 CANTIERI
 SITI DI RECUPERO AMBIENTALE E PRODUZIONE INERTI
 SITI RECUPERO AMBIENTALE
 SITO SRA7—PLANIMETRIA DELLO STATO DI FATTO

CODICE CIG 010001P181VSCZC4SD72000001FO	DATA 08/06/2012	DESCRIZIONE EMISSIONE FINALE	REDATTO P. UMILIA	VERIFICATO G. UMILIA	APPROVATO G. UMILIA	SCALA 1:500
--	--------------------	---------------------------------	----------------------	-------------------------	------------------------	----------------

REV.	DATA	DESCRIZIONE	REDATTO	VERIFICATO	APPROVATO
1	08/06/2012	EMISSIONE FINALE	P. UMILIA	G. UMILIA	G. UMILIA