


PLANIMETRIA DELLO STATO FINALE  
DEL PROGETTO DI ABBANCAMENTO  
SCALA 1:500

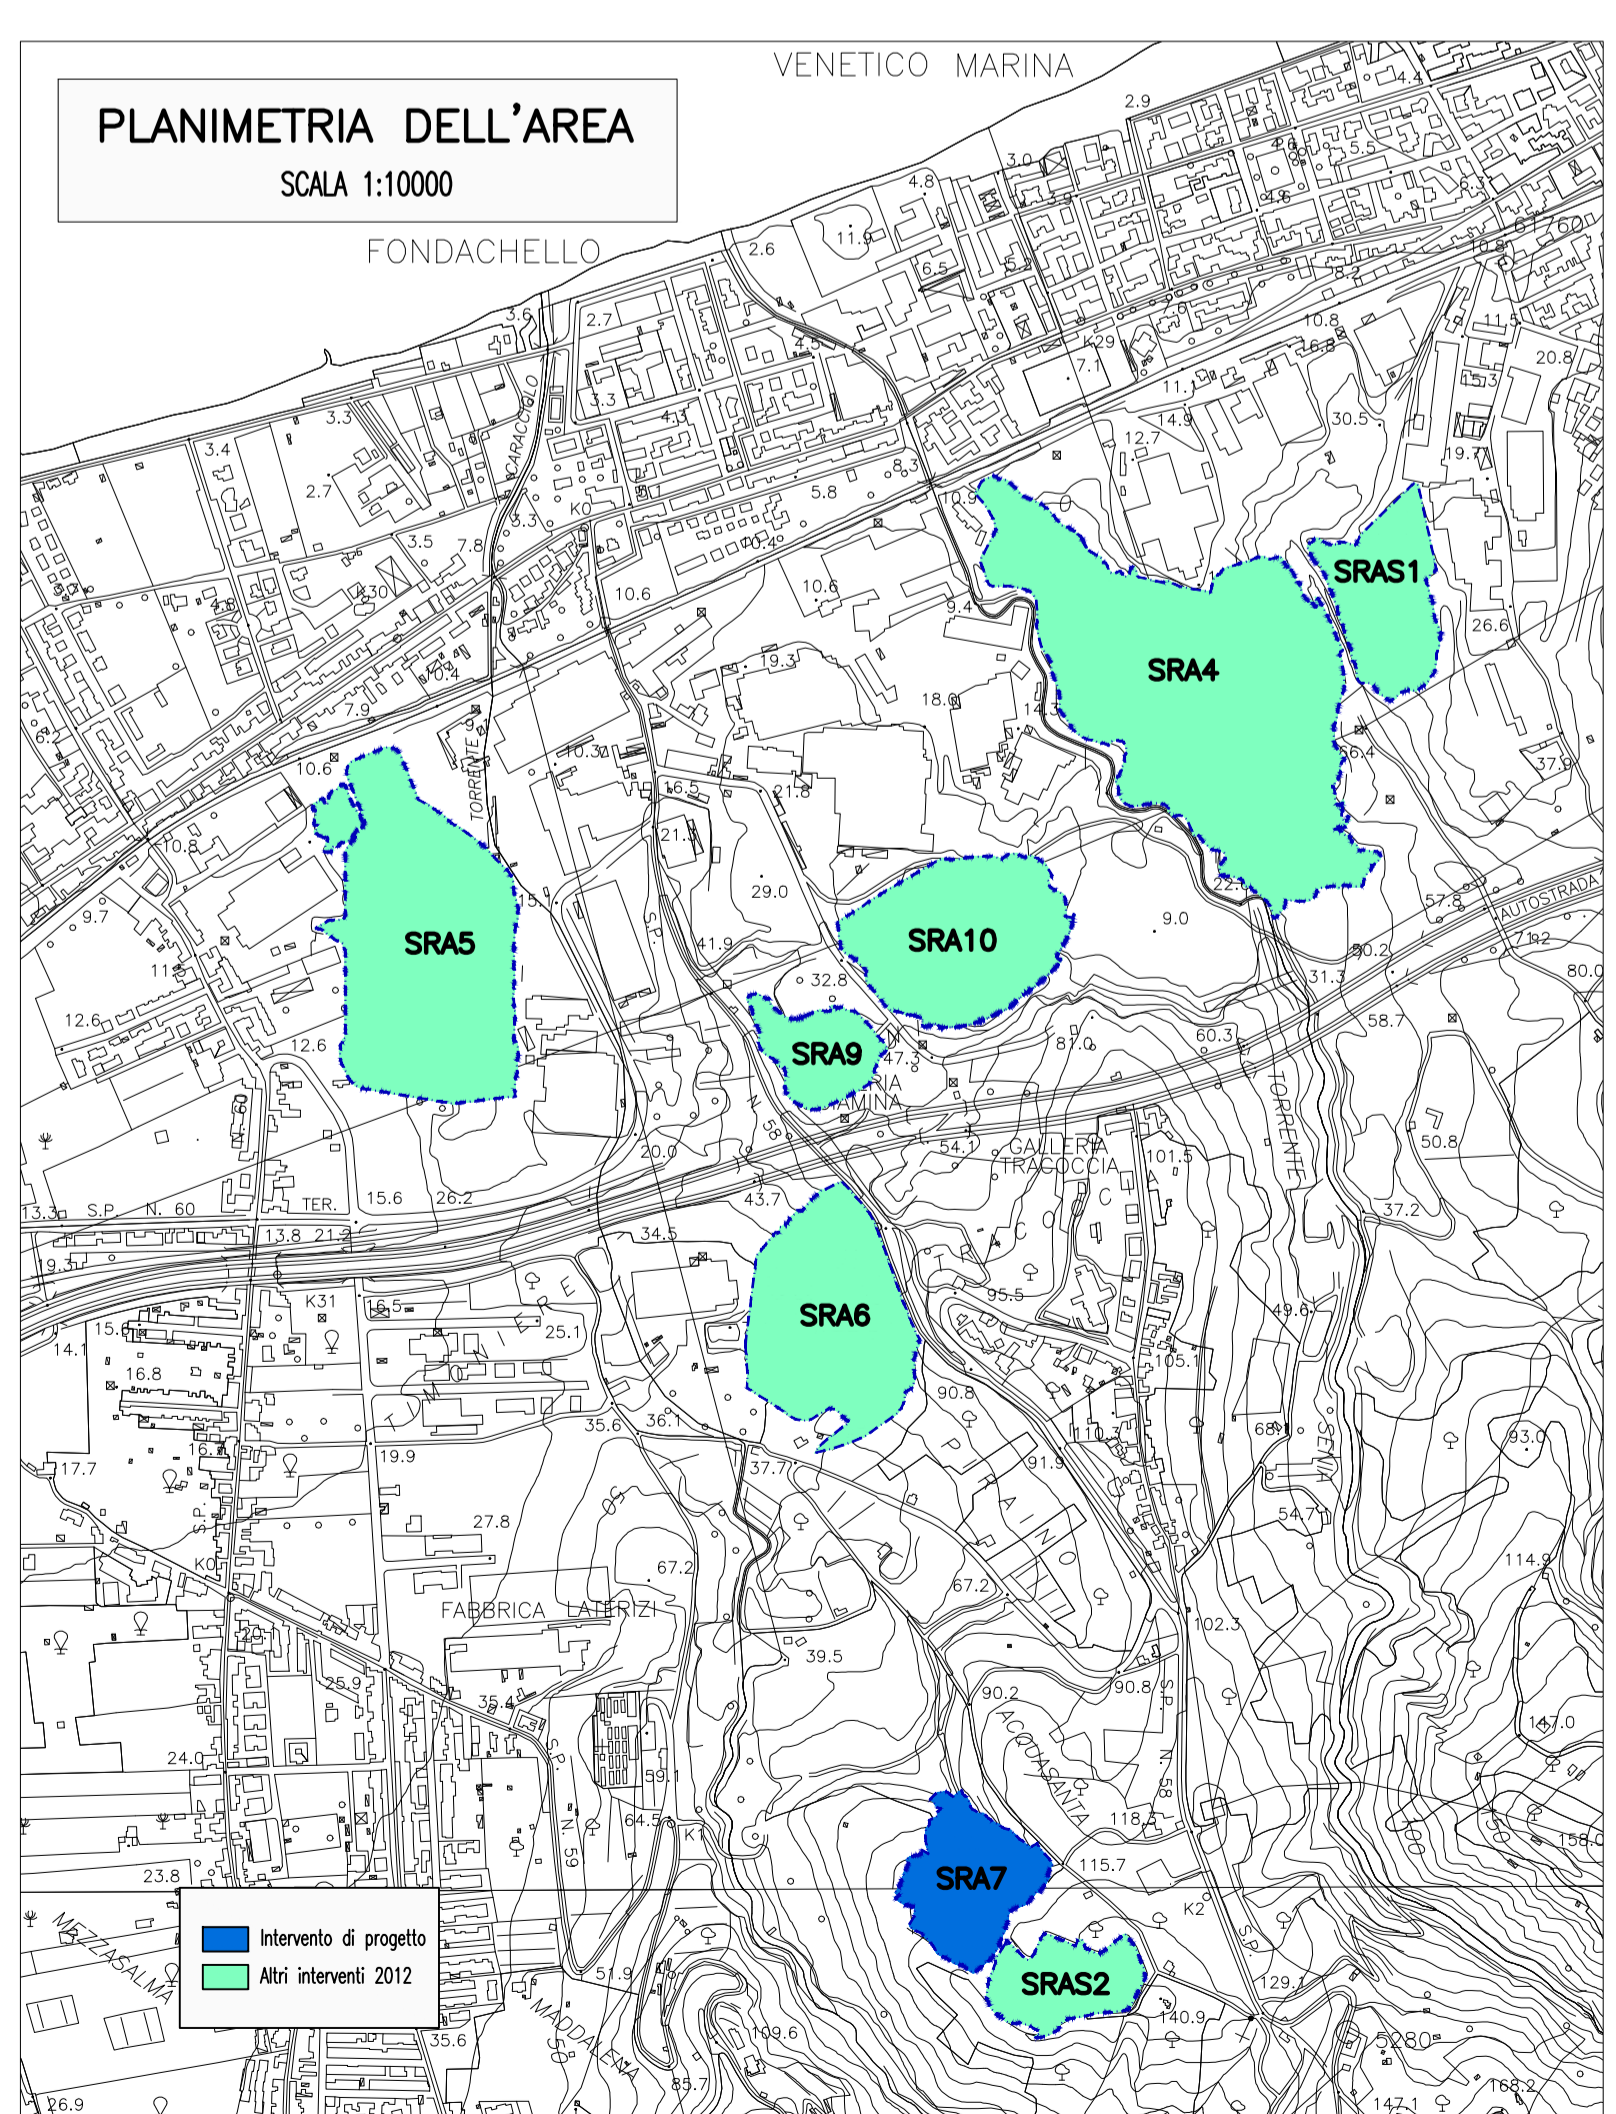

PLANIMETRIA DELL'AREA  
SCALA 1:10000

**Stretto di Messina**  
Concessionario per la progettazione, realizzazione e gestione del collegamento stabile tra la Sicilia e il Continente (Legge n° 1158 del 17 dicembre 1971, modificata dal D.Lgs. n° 114 del 24 aprile 2003)

**PONTE SULLO STRETTO DI MESSINA**  
**PROGETTO DEFINITIVO**  
 ALTERNATIVE AI SITI DI DEPOSITO

**EUROLINK S.C.p.A.**  
 IMPREGILO S.p.A.  
 SOCIETA' ITALIANA PER CONDOTTE D'ACQUA S.p.A.  
 COOPERATIVA MURATORI E CEMENTISTI - C.M.C. di Ravenna Soc. Coop. a.r.l.  
 SACR S.A.U.  
 ISHIKAWAJIMA - HARIMA HEAVY INDUSTRIES CO. LTD.  
 A.C.I. S.C.P.A. - CONSORZIO STABILE

IL PROGETTISTA <b>PRO-GEO HHP</b> Prof. Ing. G. Imbriani Ordine Ingegneri Palermo n° 1222	IL CONTRAENTE GENERALE (Ing. P.P. Marcheselli)	STRETTO DI MESSINA DIREZIONE GENERALE (Ing. G. Fiammenghi)	STRETTO DI MESSINA AMMINISTRATORE DELEGATO (Gest. P. Gucci)
---	---	--	---

COLLEGAMENTI VERSANTE SICILIA **CZV0863\_F0**  
 CANTIERI  
 SITI DI RECUPERO AMBIENTALE E PRODUZIONE INERTI  
 SITI RECUPERO AMBIENTALE  
 SITO SR47-PLANIMETRIA DI PROGETTO

CODICE <b>CIG0000P0P8VSCZC4SD72000002FO</b>	DATA 08/06/2012	DESCRIZIONE EMISSIONE FINALE	REDATTO P. UMILIA	VERIFICATO G. UMILIA	APPROVATO G. UMILIA	SCALA 1:500
--	--------------------	---------------------------------	----------------------	-------------------------	------------------------	----------------