



LEGENDA

SIMBOLO	DESCRIZIONE
	Tracciato ferroviario
	Autostrada PA - ME
	Rilevato/trincea
	Sistema di drenaggio (Fossi di guardia, cunette)
	Punto di rilascio delle acque
	Punto di colmo stradale
	Punto di minimo stradale
	Collettore di scarico
	Cobboni di progetto
	Muri di progetto
	Barriera stradale di sicurezza

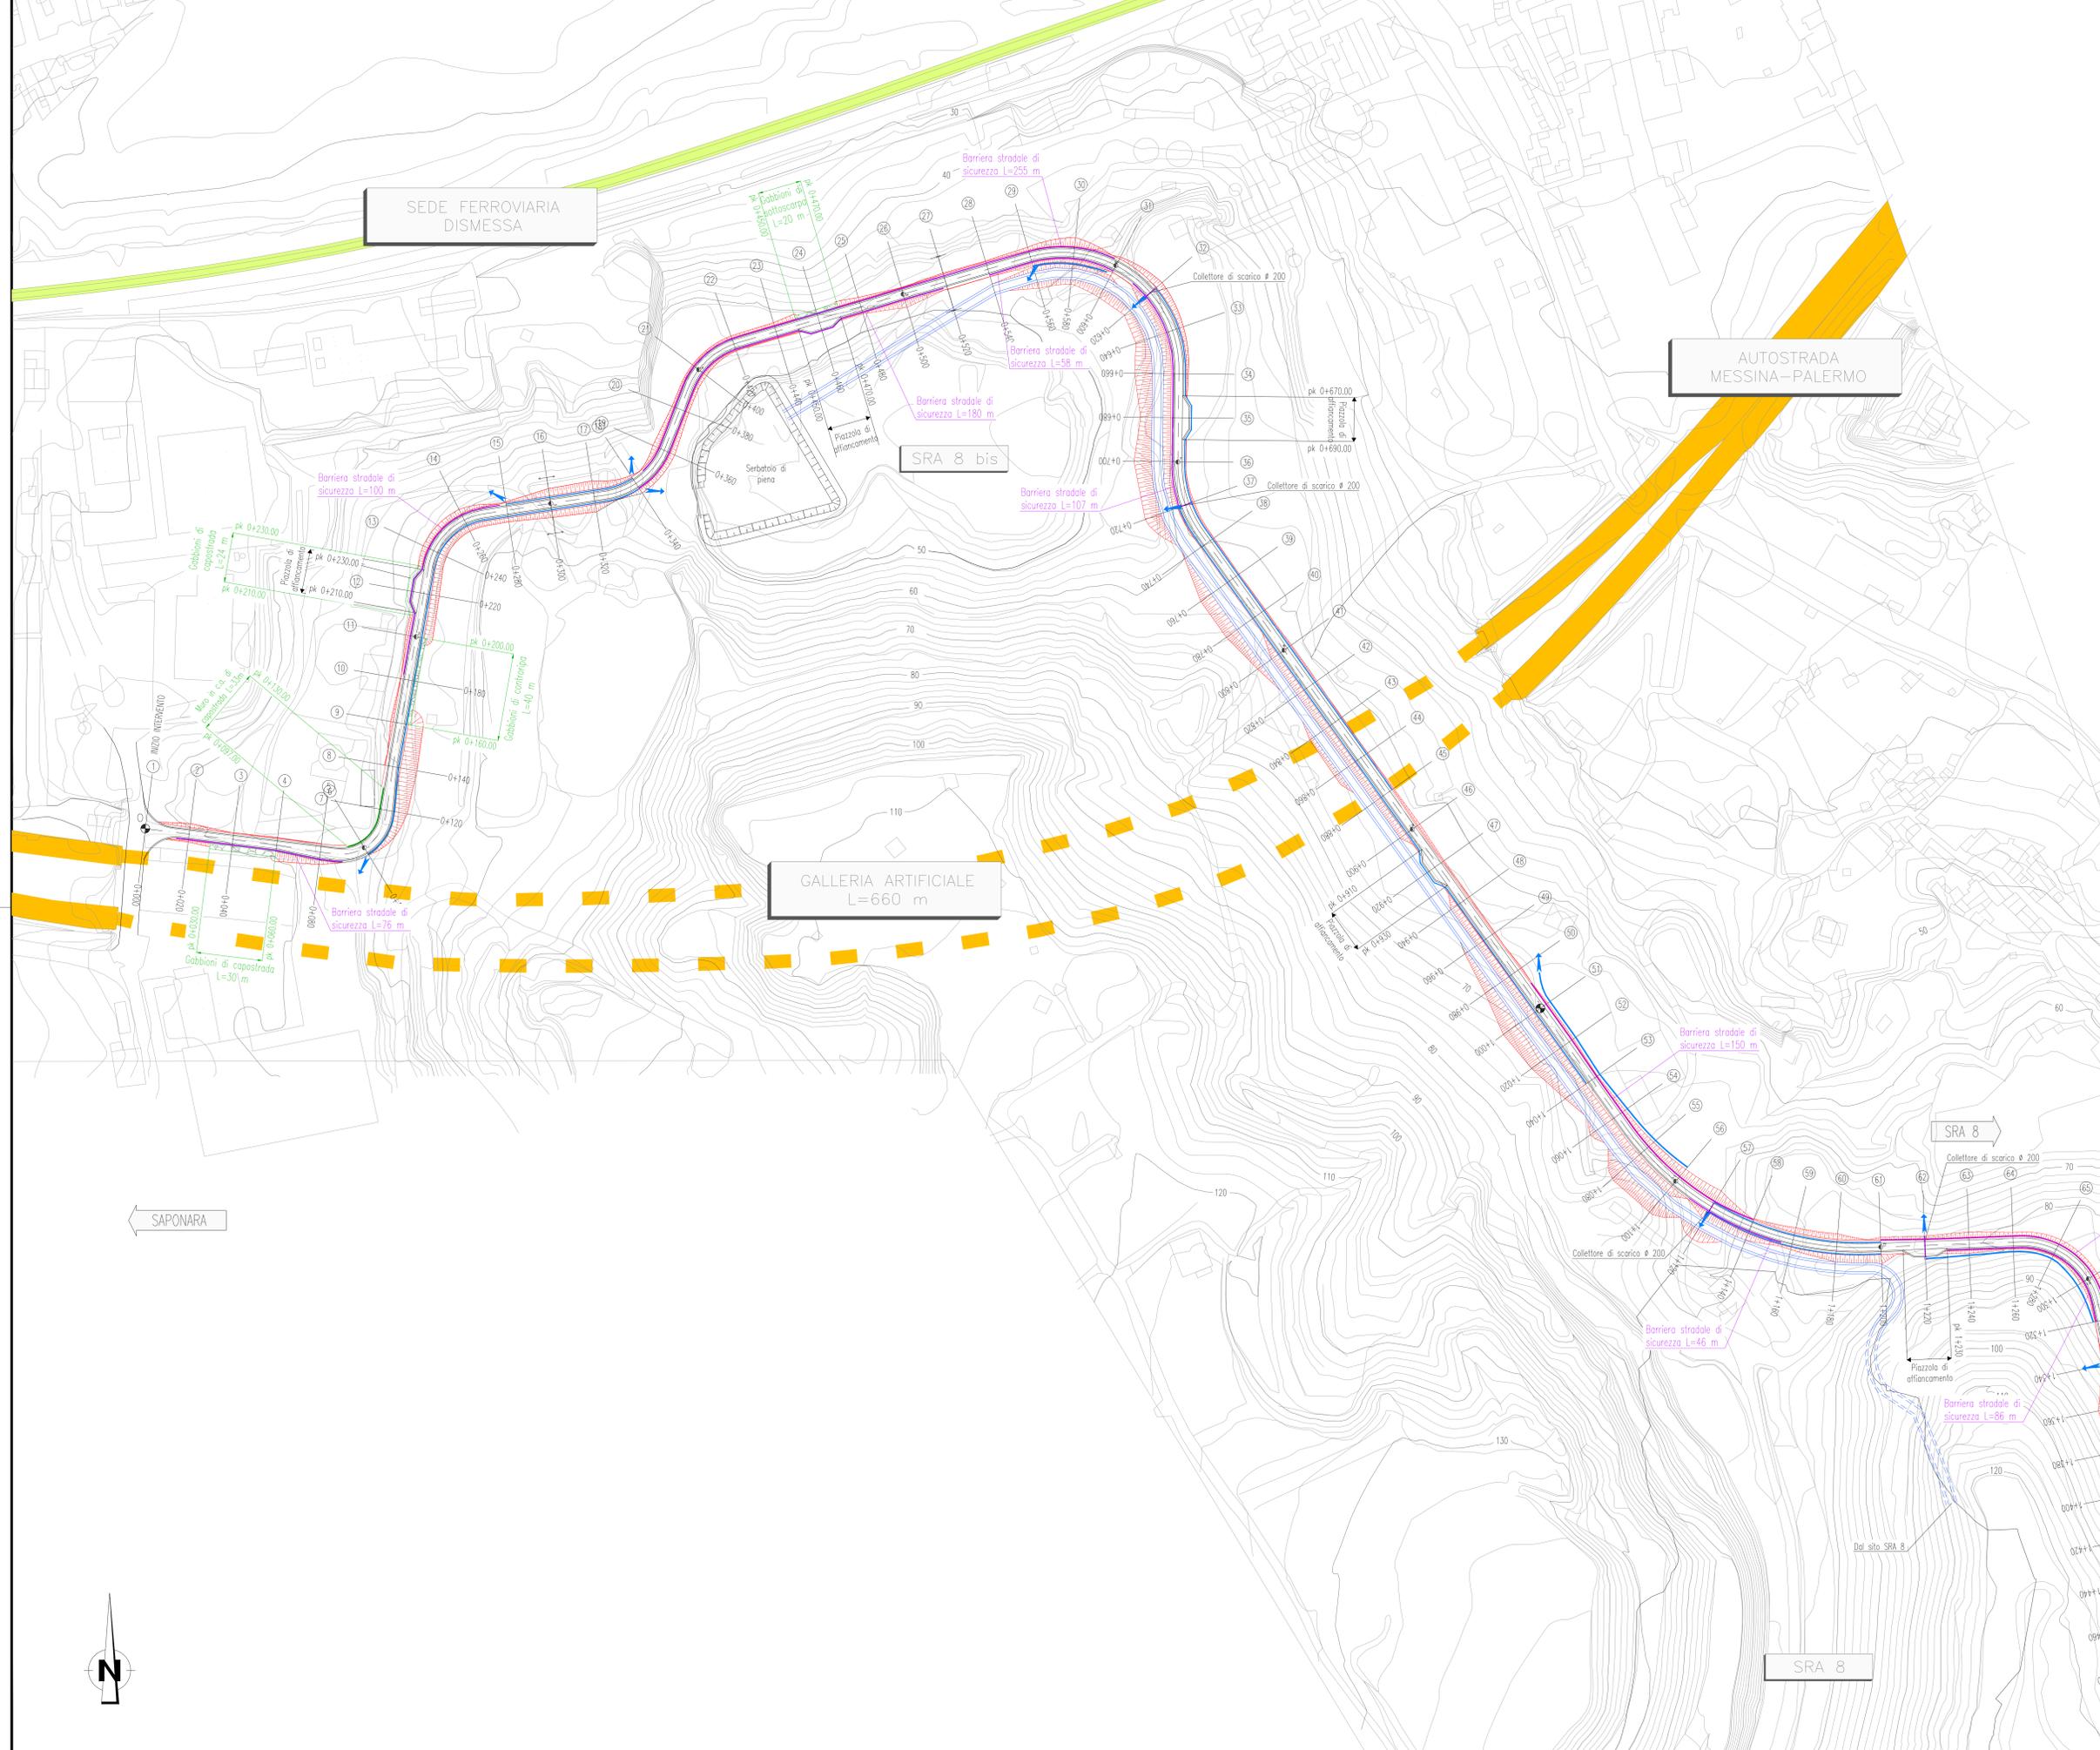

SAPONARA

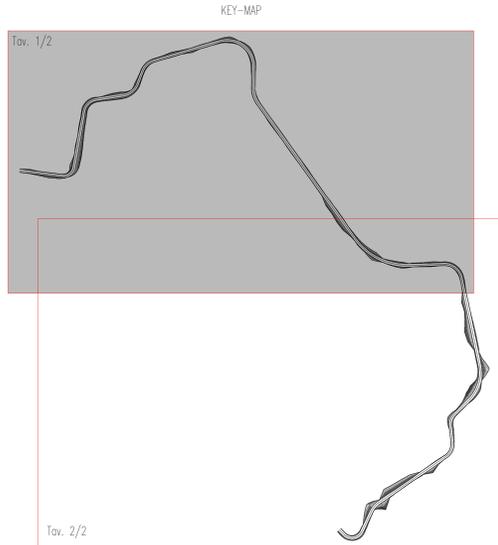

Stretto di Messina
 Consorzio per la progettazione, realizzazione e gestione del collegamento stabile tra la Sicilia e il Continente
 Organismo di diritto pubblico
 (Legge n° 1158 del 17 dicembre 1971, modificata dal D.Lgs. n° 114 del 24 aprile 2003)

PONTE SULLO STRETTO DI MESSINA
 PROGETTO DEFINITIVO
 ALTERNATIVE AI SITI DI DEPOSITO
 (Richieste C.T.A. del 22/12/2011 Prot. C.T.A./2011/4534 e del 16/03/2012 Prot. C.T.A./2012/1012)

EUROLINK S.C.p.A.
 IMPREGILO S.p.A.
 SOCIETA' ITALIANA PER CONDOTTE D'ACQUA S.p.A.
 COOPERATIVA MURATORI E CEMENTISTI - C.M.C. di Ravenna Soc. Coop. a.r.l.
 SACYR S.A.U.
 ISHIKAWAJIMA - HARIMA HEAVY INDUSTRIES CO. Ltd.
 A.C.I. S.C.P.A. - CONSORZIO STABILE

IL PROGETTISTA Prof. Ing. G. Umiltà Ordine Ingegneri Palermo n° 1725	IL CONTRAENTE GENERALE (Ing. P.P. Marcheselli)	STRETTO DI MESSINA DIRETTORE GENERALE (Ing. G. Flammezzini)	STRETTO DI MESSINA AMMINISTRATORE DELEGATO (Dot. P. Gucci)
---	---	---	--

Firmato digitalmente ai sensi dell'Art. 21 del D.Lgs. 82/2005

COLLEGAMENTI VERSANTE SICILIA CANTIERI C2V0890_F0

SITI DI RECUPERO AMBIENTALE E PRODUZIONE INERTI
 SITI RECUPERO AMBIENTALE
 SRAB-VIABILITA' DI ACCESSO-PLANIMETRIA DI PROGETTO TAV. 1/2

CODICE C2V0890_F0	SCALA 1:1000			
REV. DATA	DESCRIZIONE	REDAITTO	VERIFICATO	APPROVATO
FO 08/06/2012	EMISSIONE FINALE	V. ARINI	P. COSENZA	G. UMILITA'