

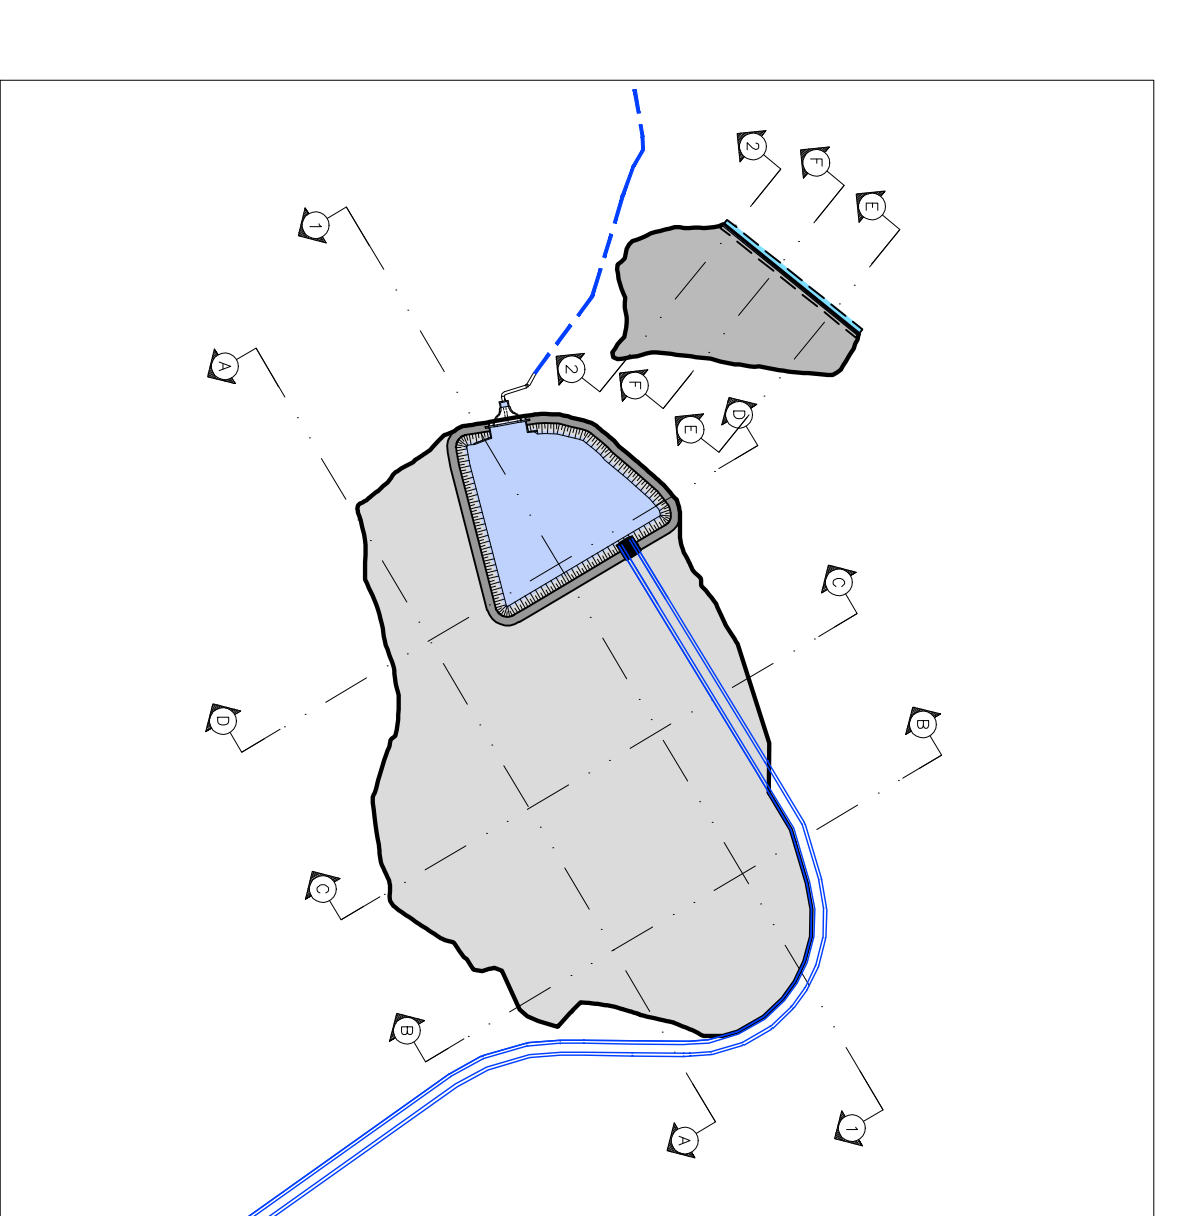



KEY PLAN

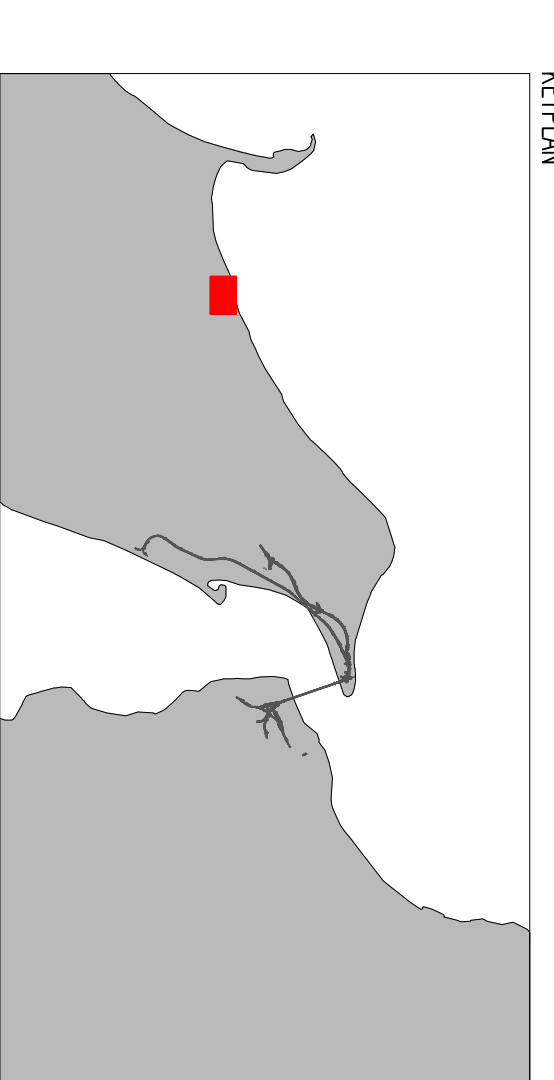


SEZIONE 2

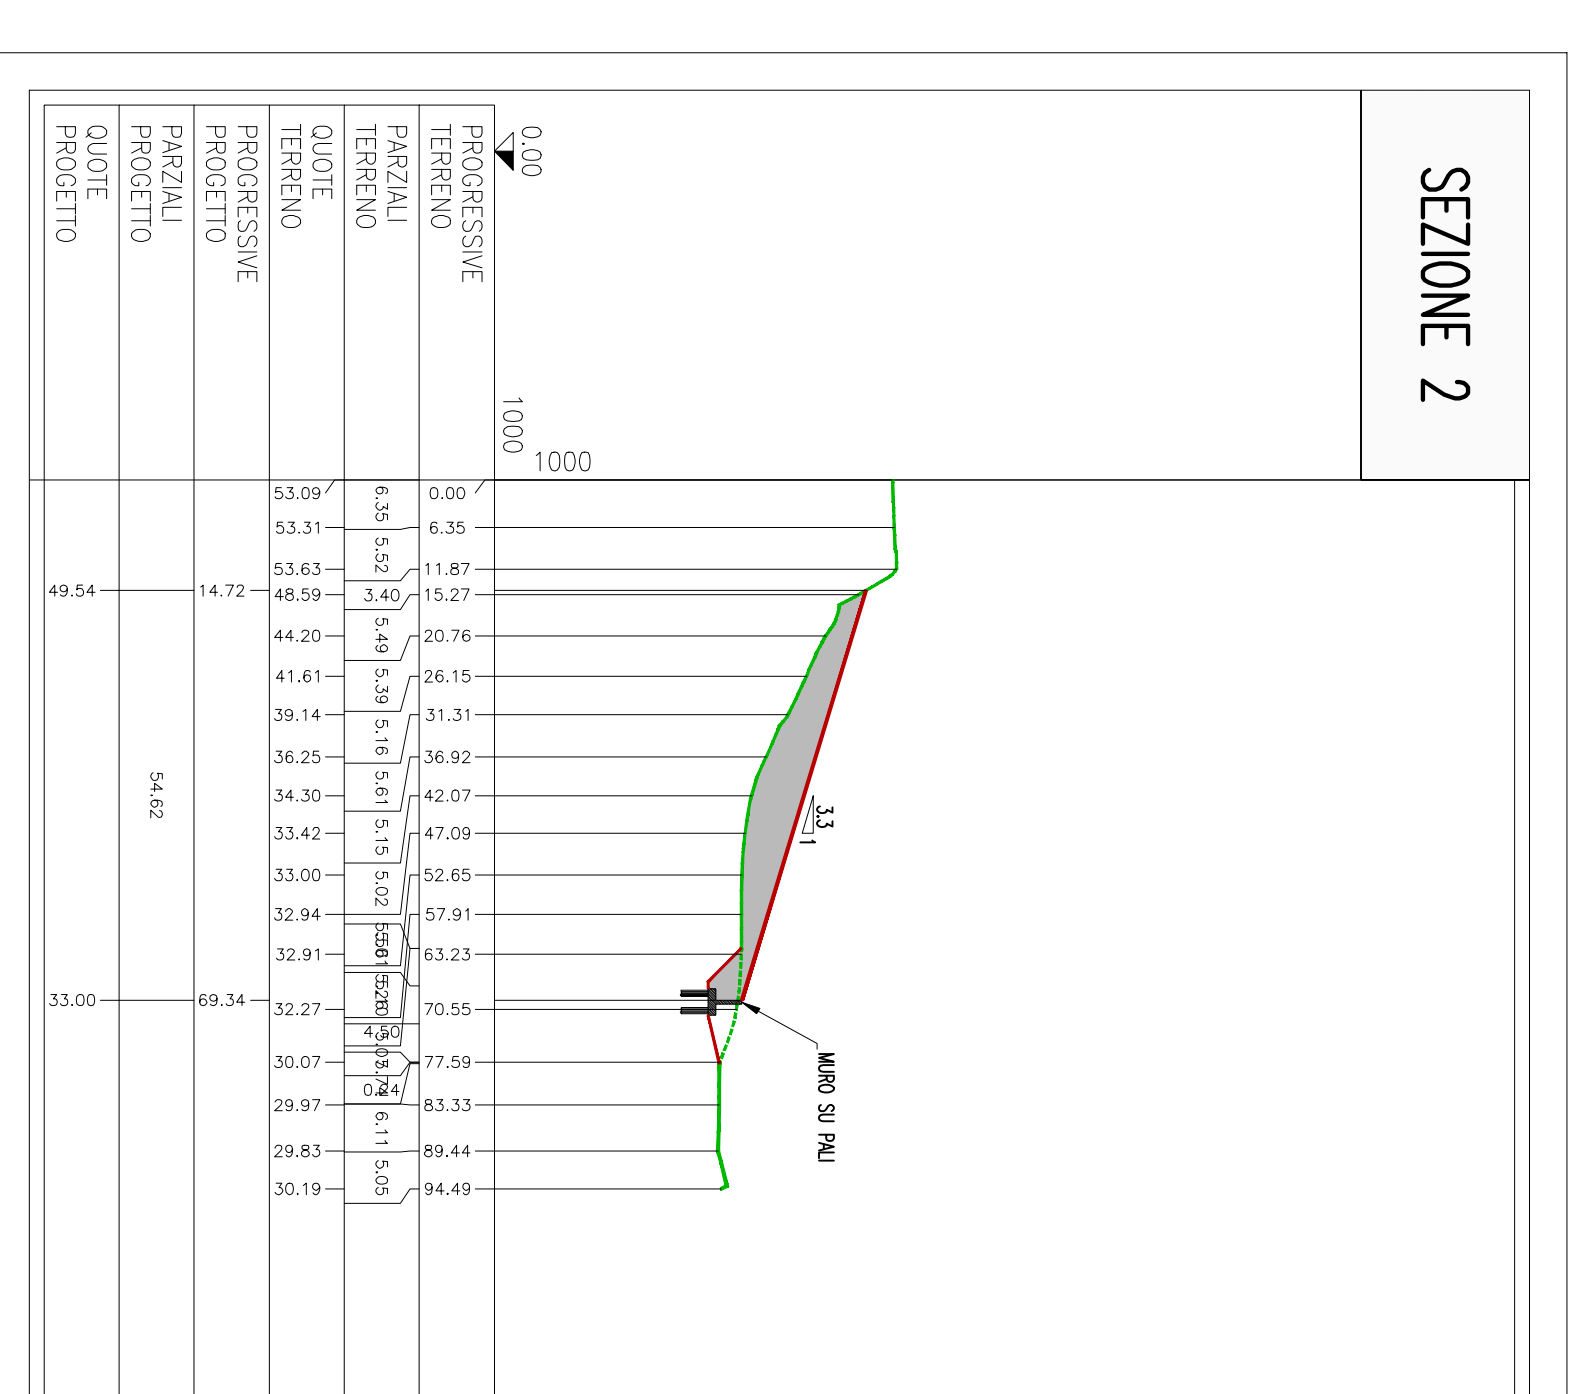


SEZIONE 1

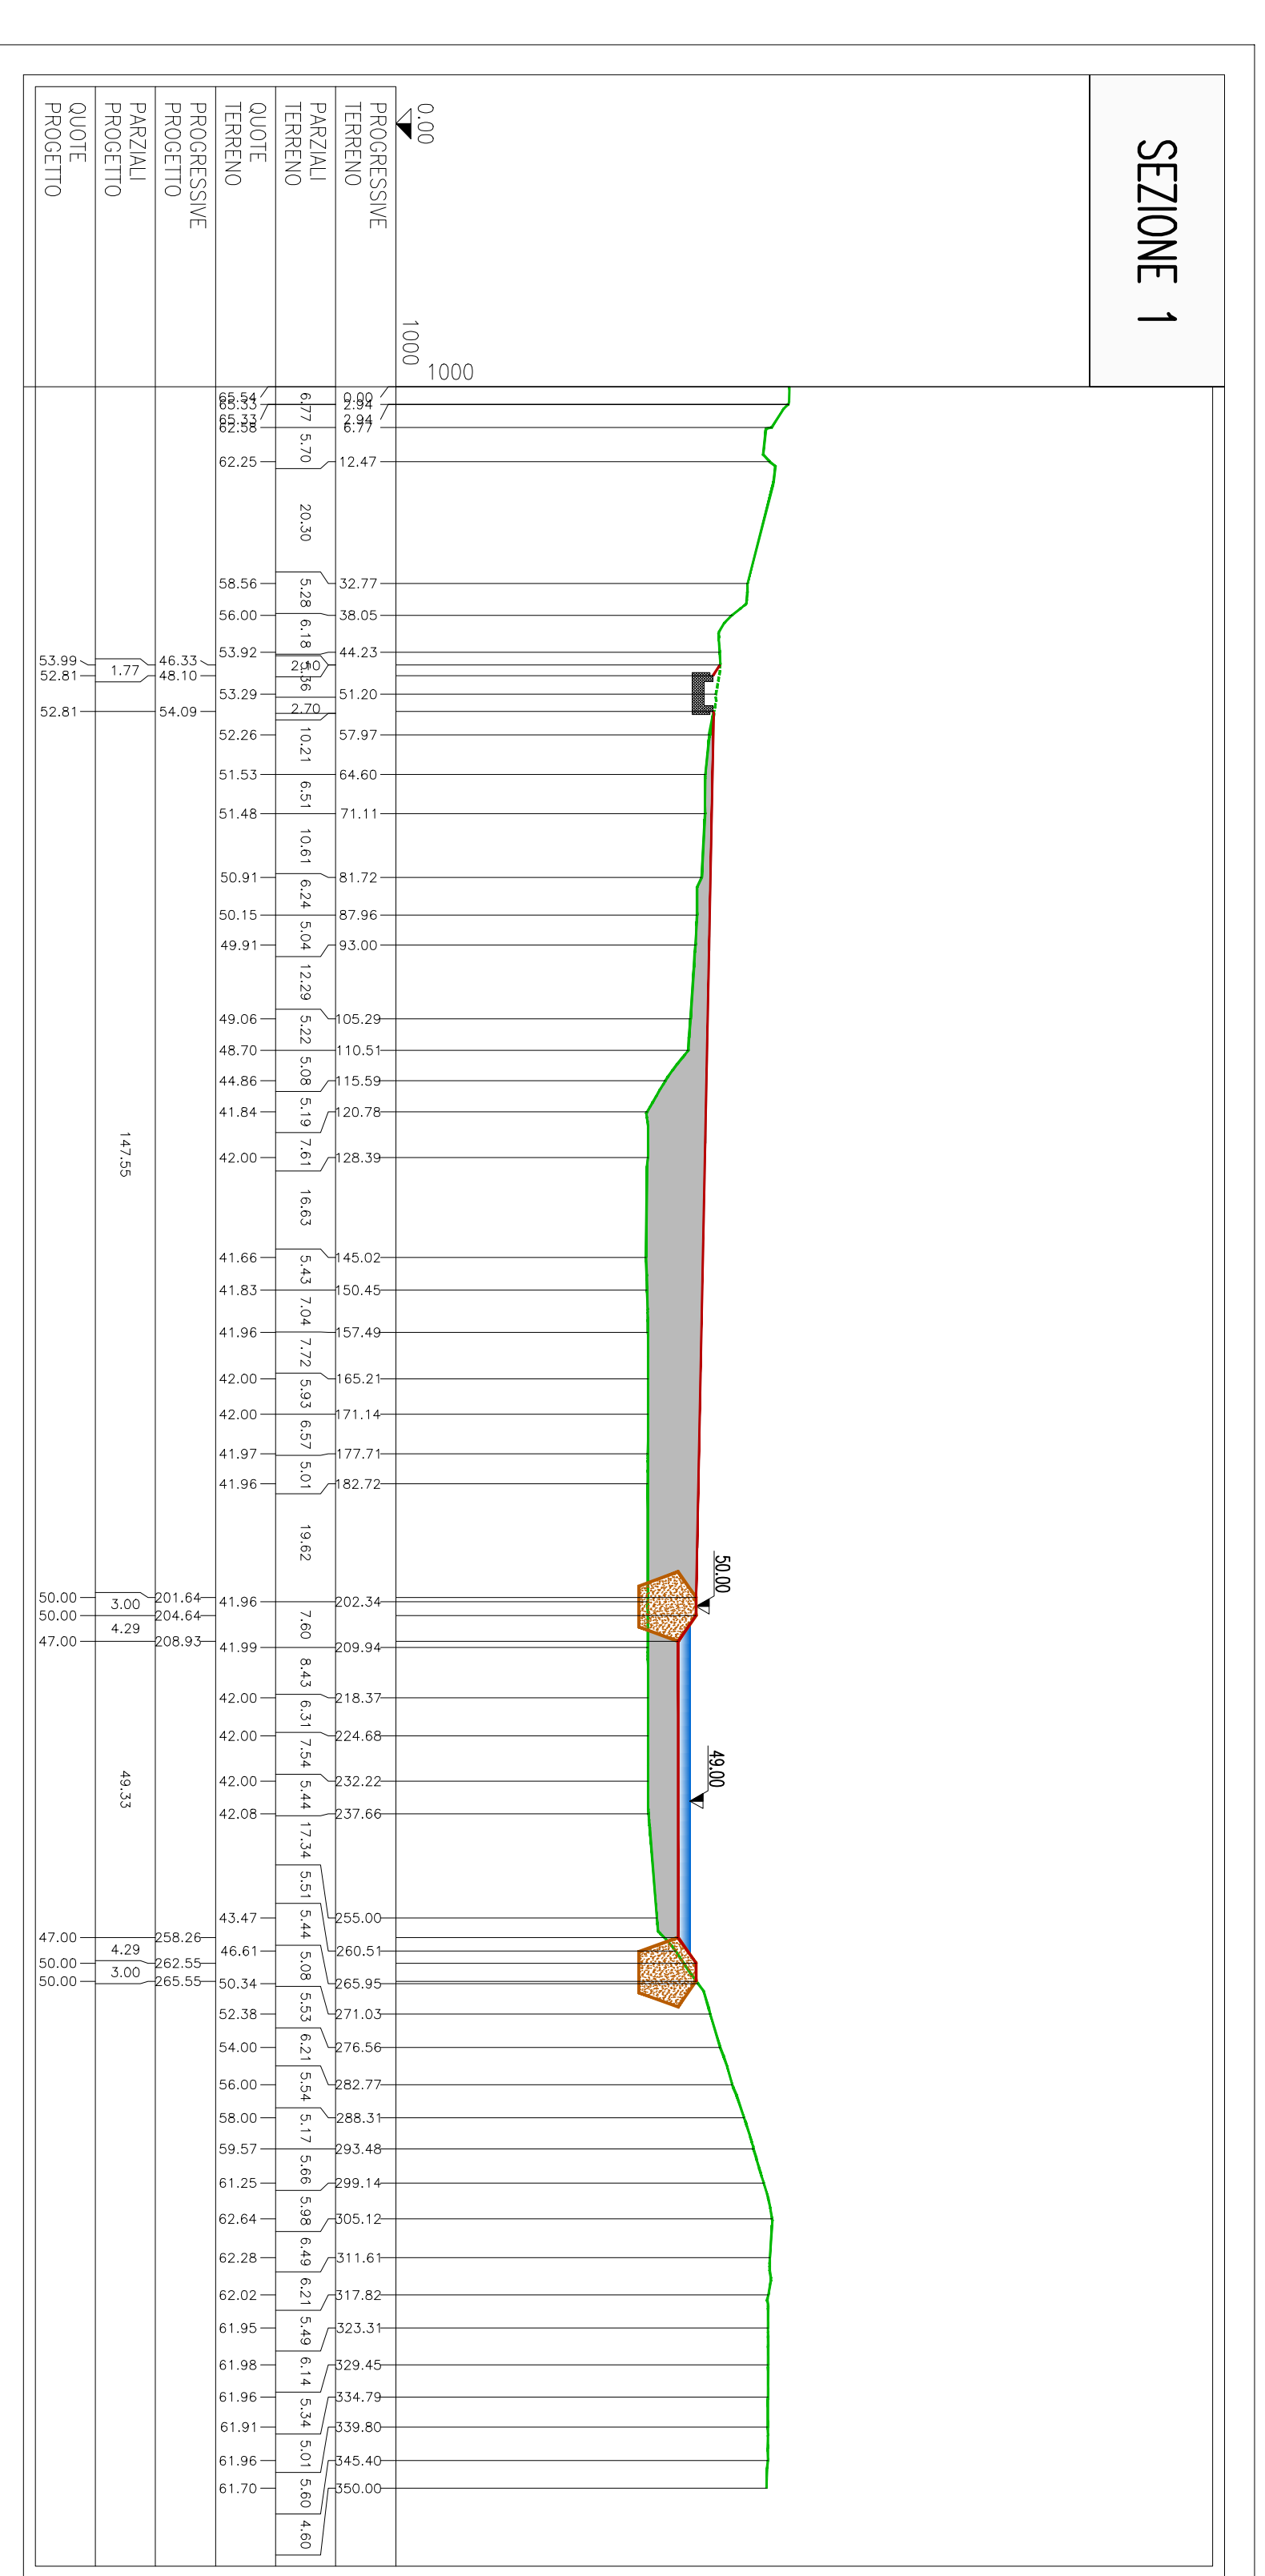


SEZIONE C

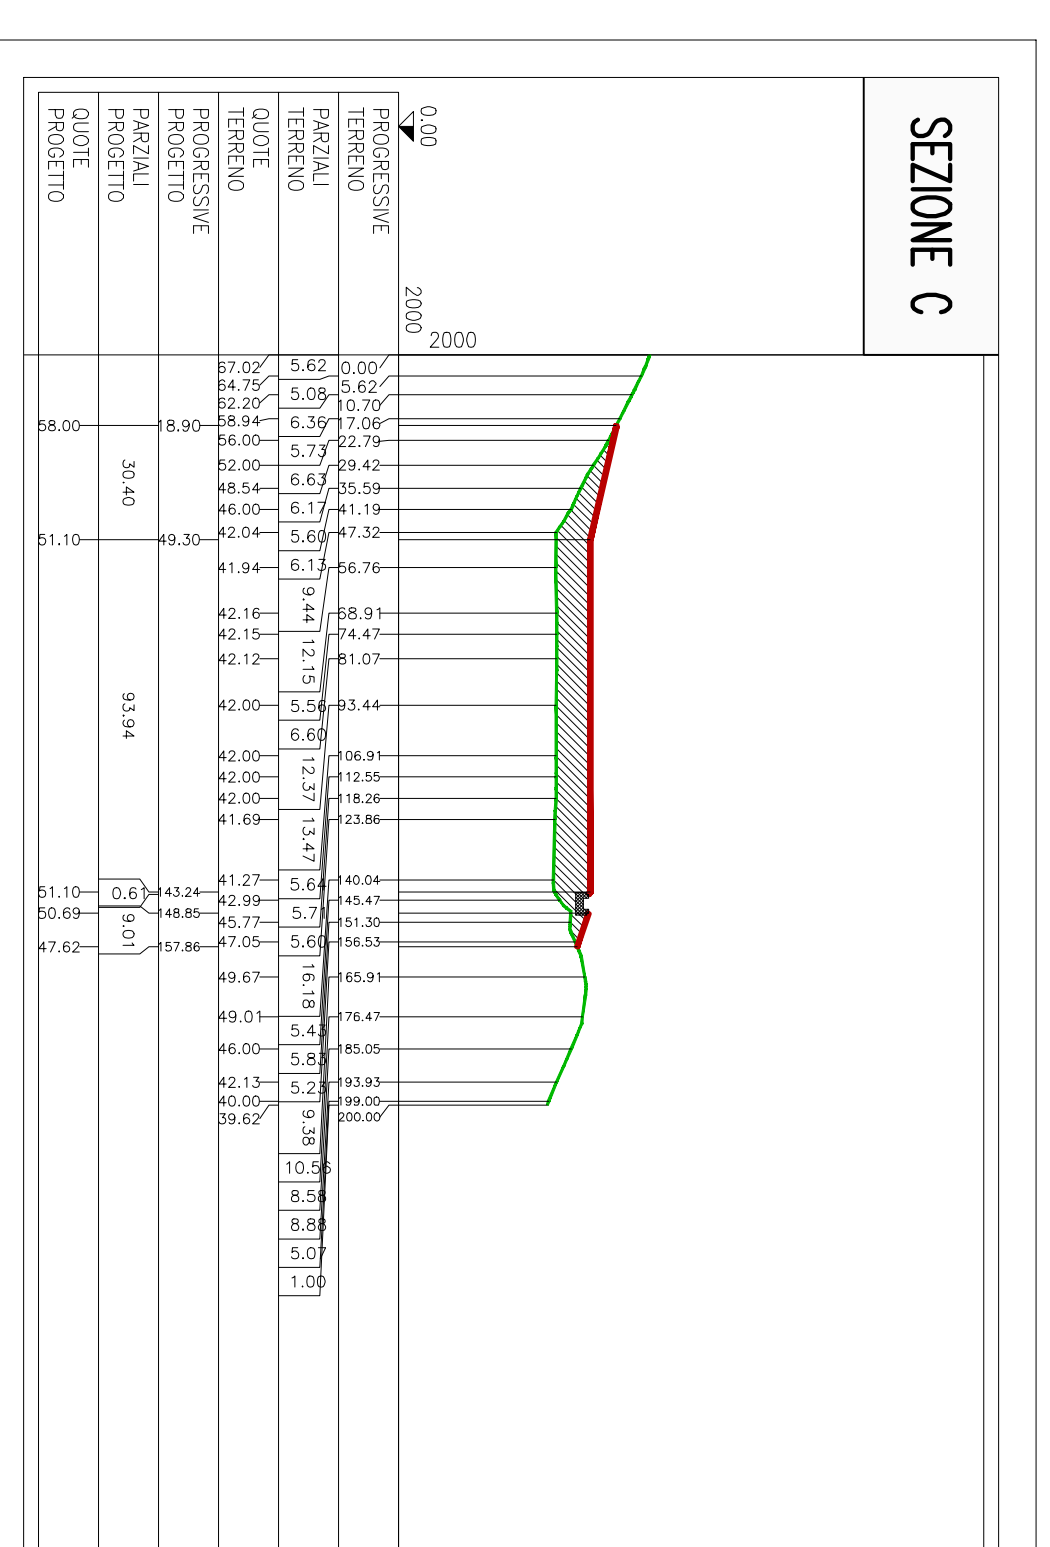


SEZIONE B

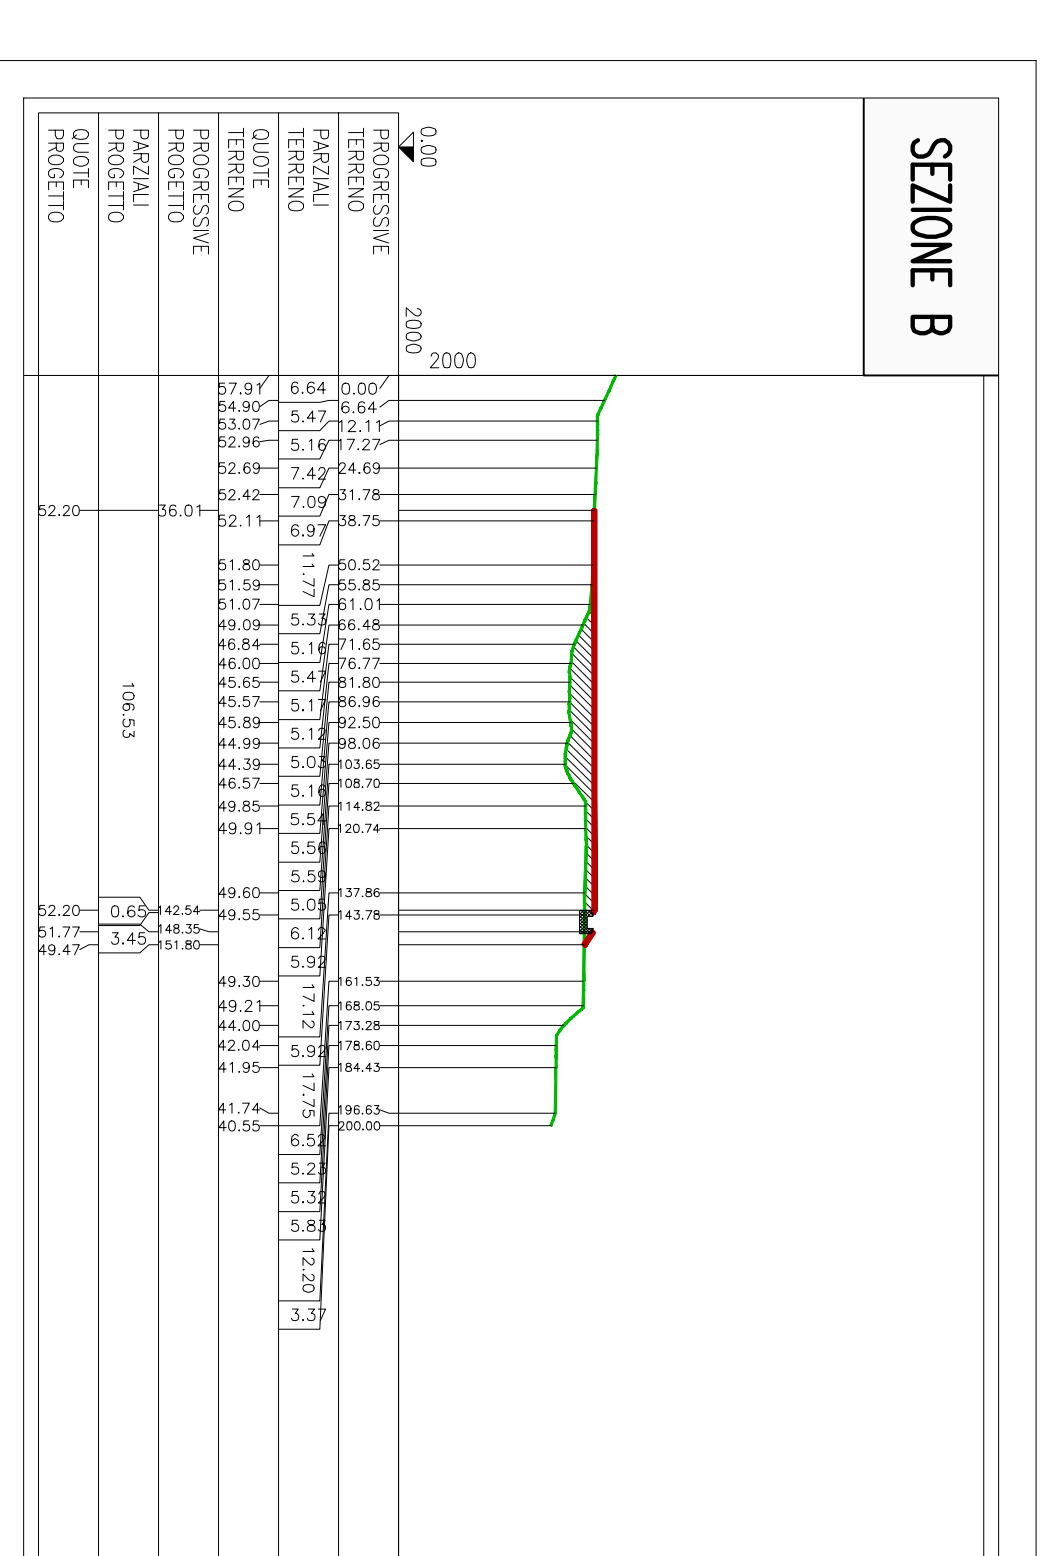


SEZIONE A

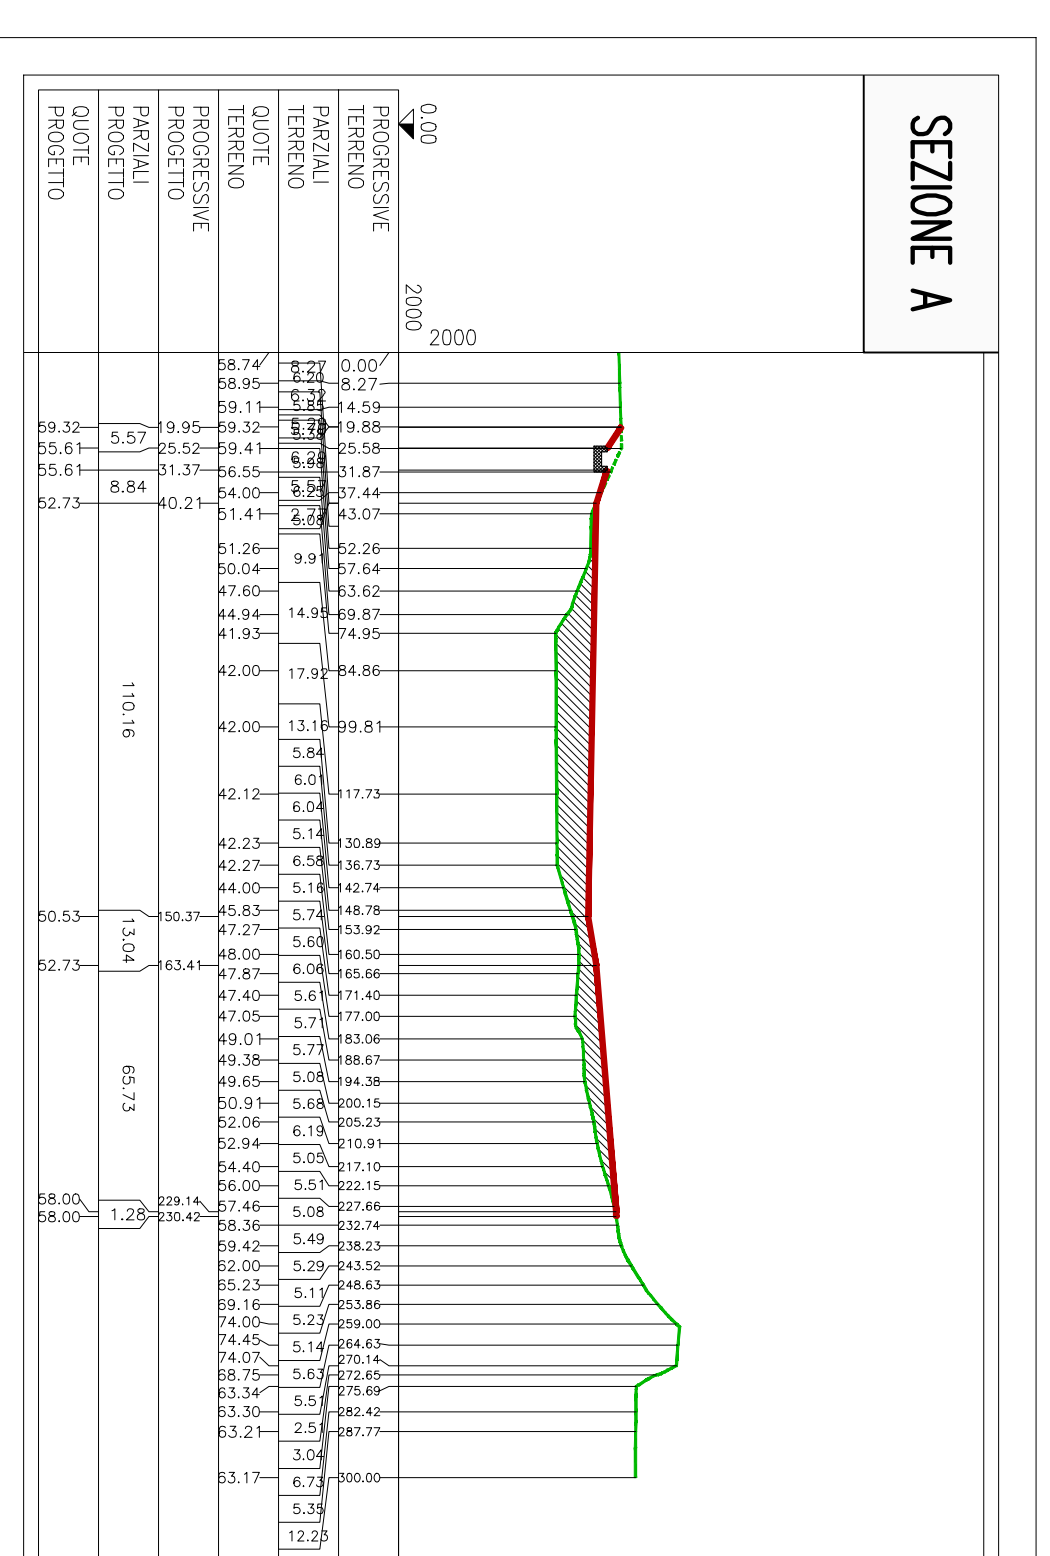


SEZIONE F

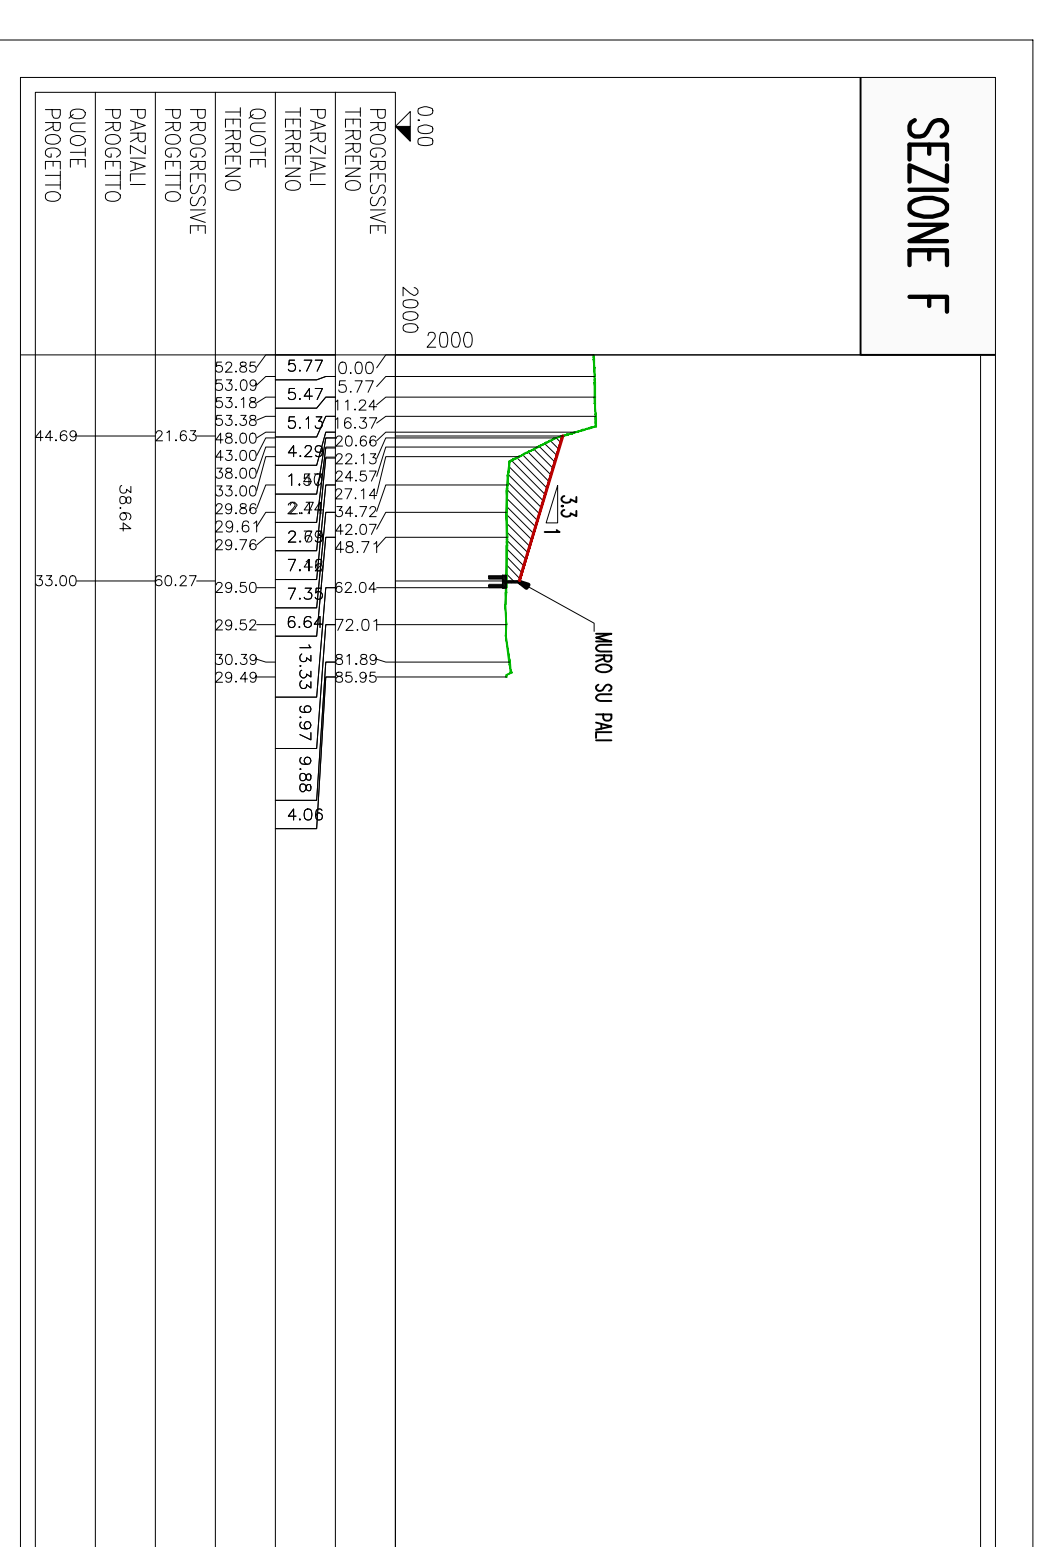

SEZIONE E

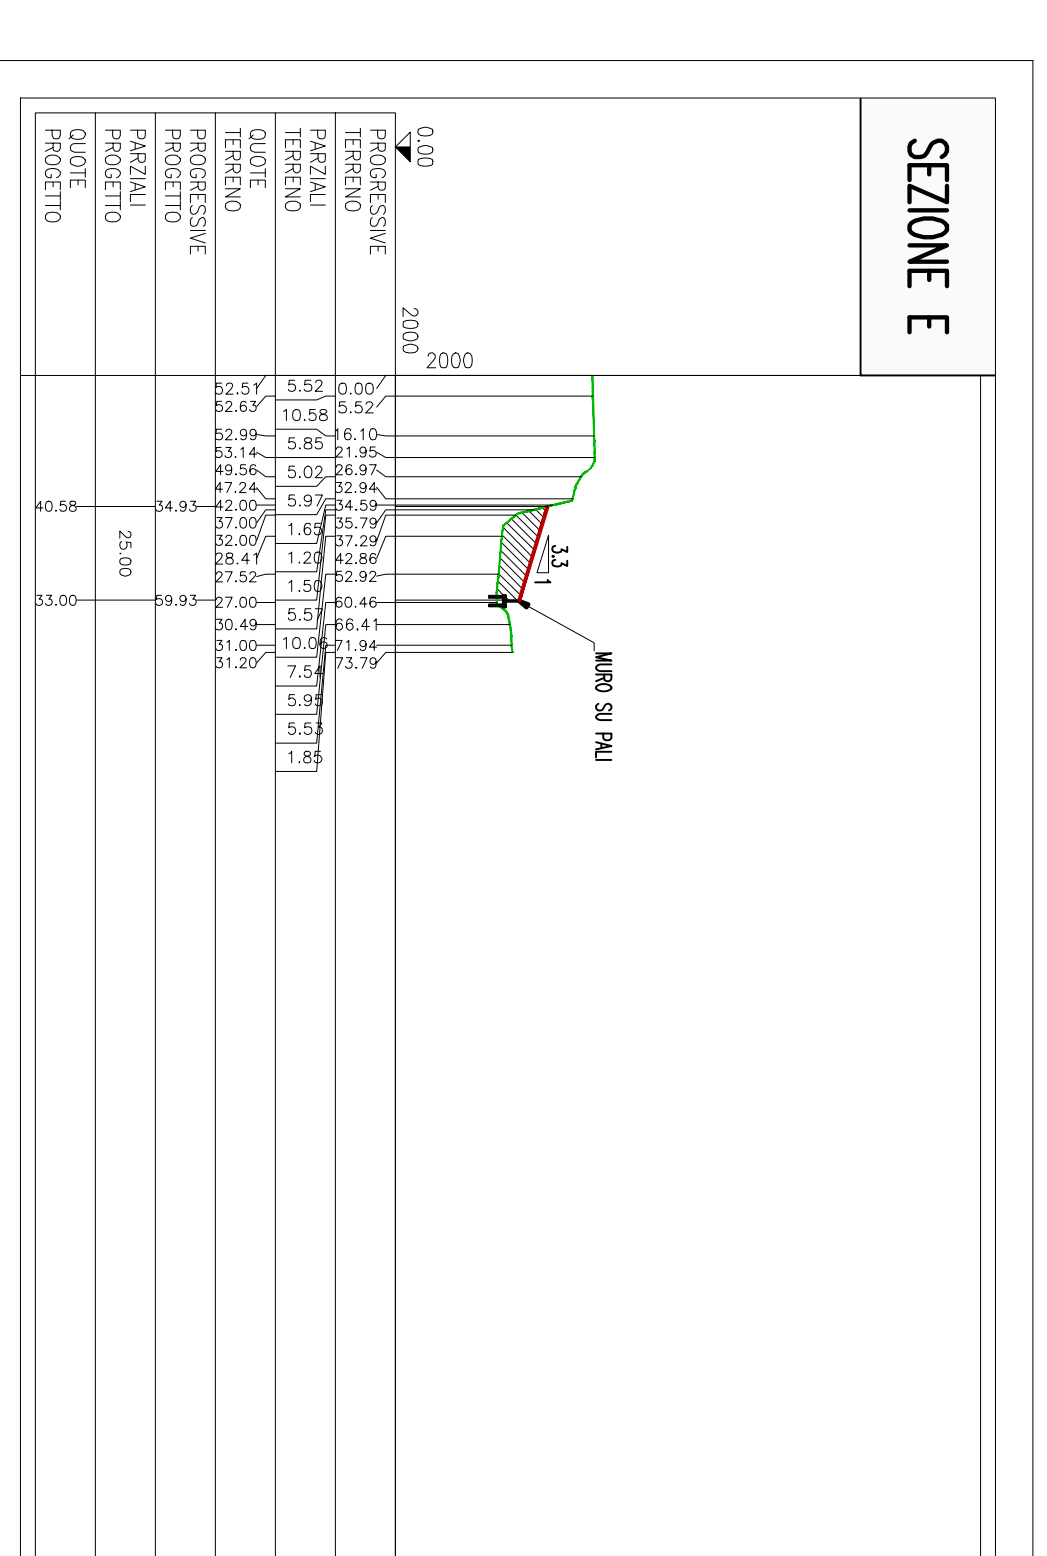

SEZIONE D

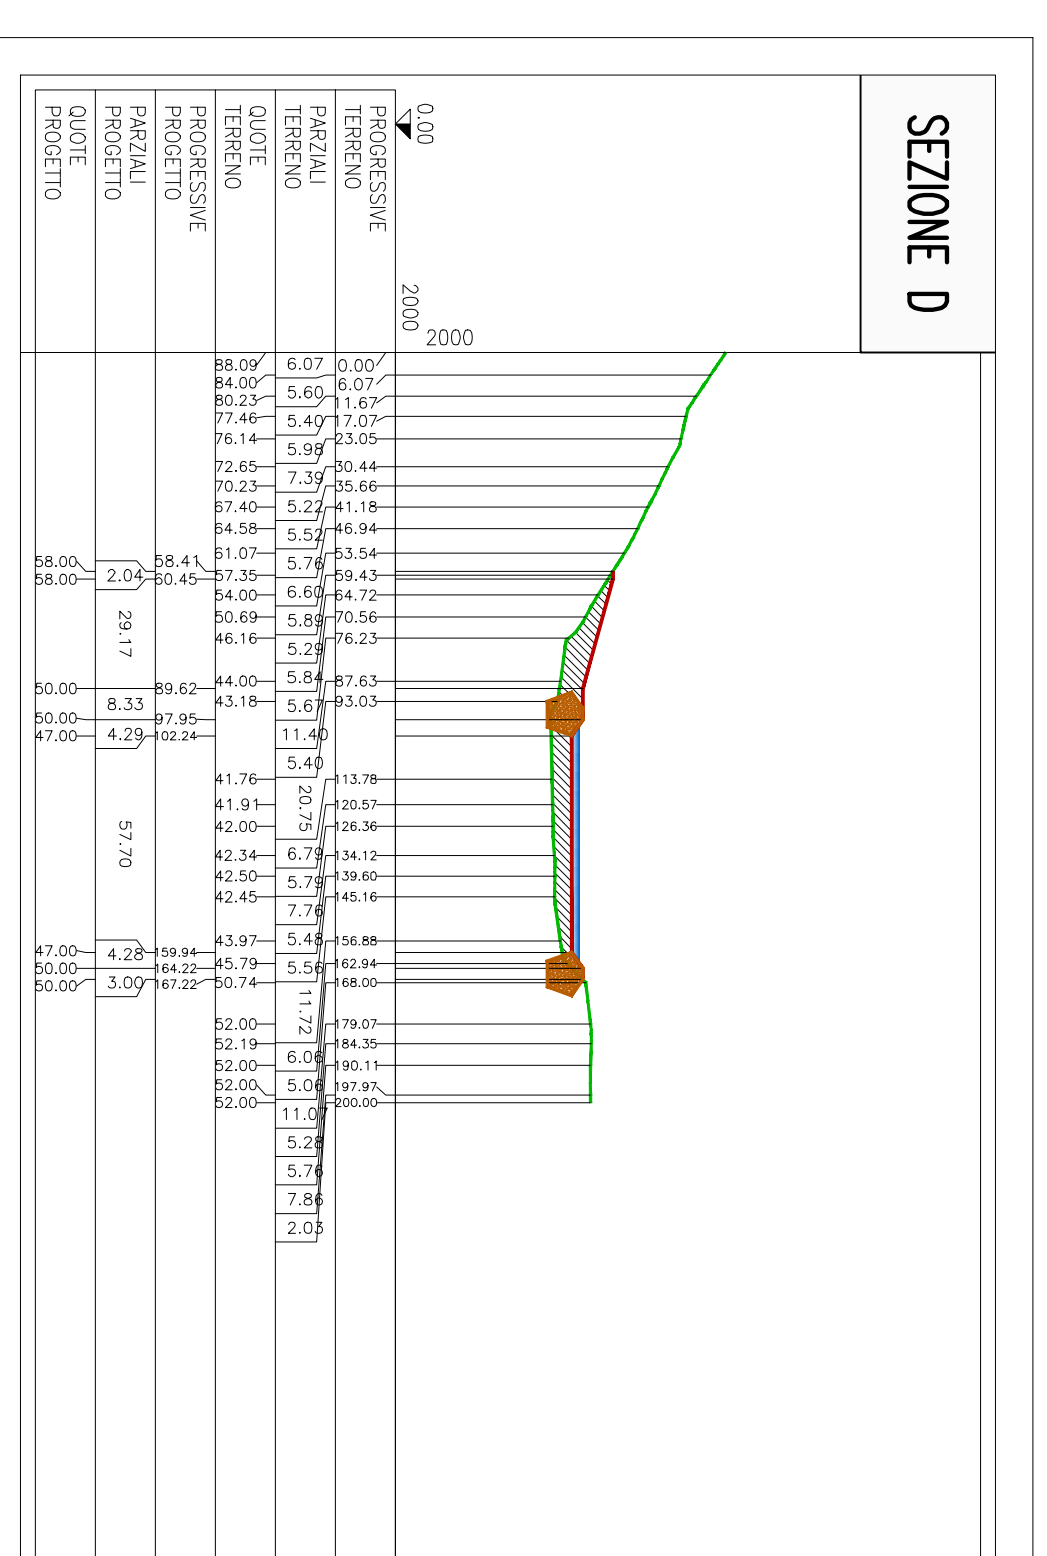

Stretto di Messina
EUROLINK

PONTE SULLO STRETTO DI MESSINA
ALTERNATIVE AI SITI DI DEPOSITO
EUROLINK S.C.P.A.

PRO-GEOHPM
CONSORZIO GENERALE
SITIO DI MESSINA
SITIO DI MESSINA
SITIO DI MESSINA

COLLEGAMENTI VERSANTE SICILIA
SITI DI RECUPERO AMBIENTALE E PRODUZIONE INERTI
SITI DI RECUPERO AMBIENTALE
SRSA bis e SRStier - SEZIONI DI PROGETTO

COMIT
C I G 0 1 0 1 0 1 | P | W | Z | V | S | C | Z | C | 4 | S | I | D | I | 7 | 6 | 0 | 0 | 0 | 1 | F | O | 1 | 1 0 0 0 7 | 2 0 0 0