SRA9 – TRATTO A2–A1

LIVELLETTE: D=-1.38 L=69.00 P=-2.00% | D=-1.99 L=13.28 P=-15.00% | D=-5.64 L=37.61 P=-15.00% | D=-0.35 L=17.74 P=-2.00% | D=1.52 L=43.93 P=3.46% | D=1.10 L=15.02 P=7.30% | D=1.89 L=15.72 P=12.00% | D=3.45 L=28.72 P=12.00% | D=3.84 L=104.66 P=3.67%

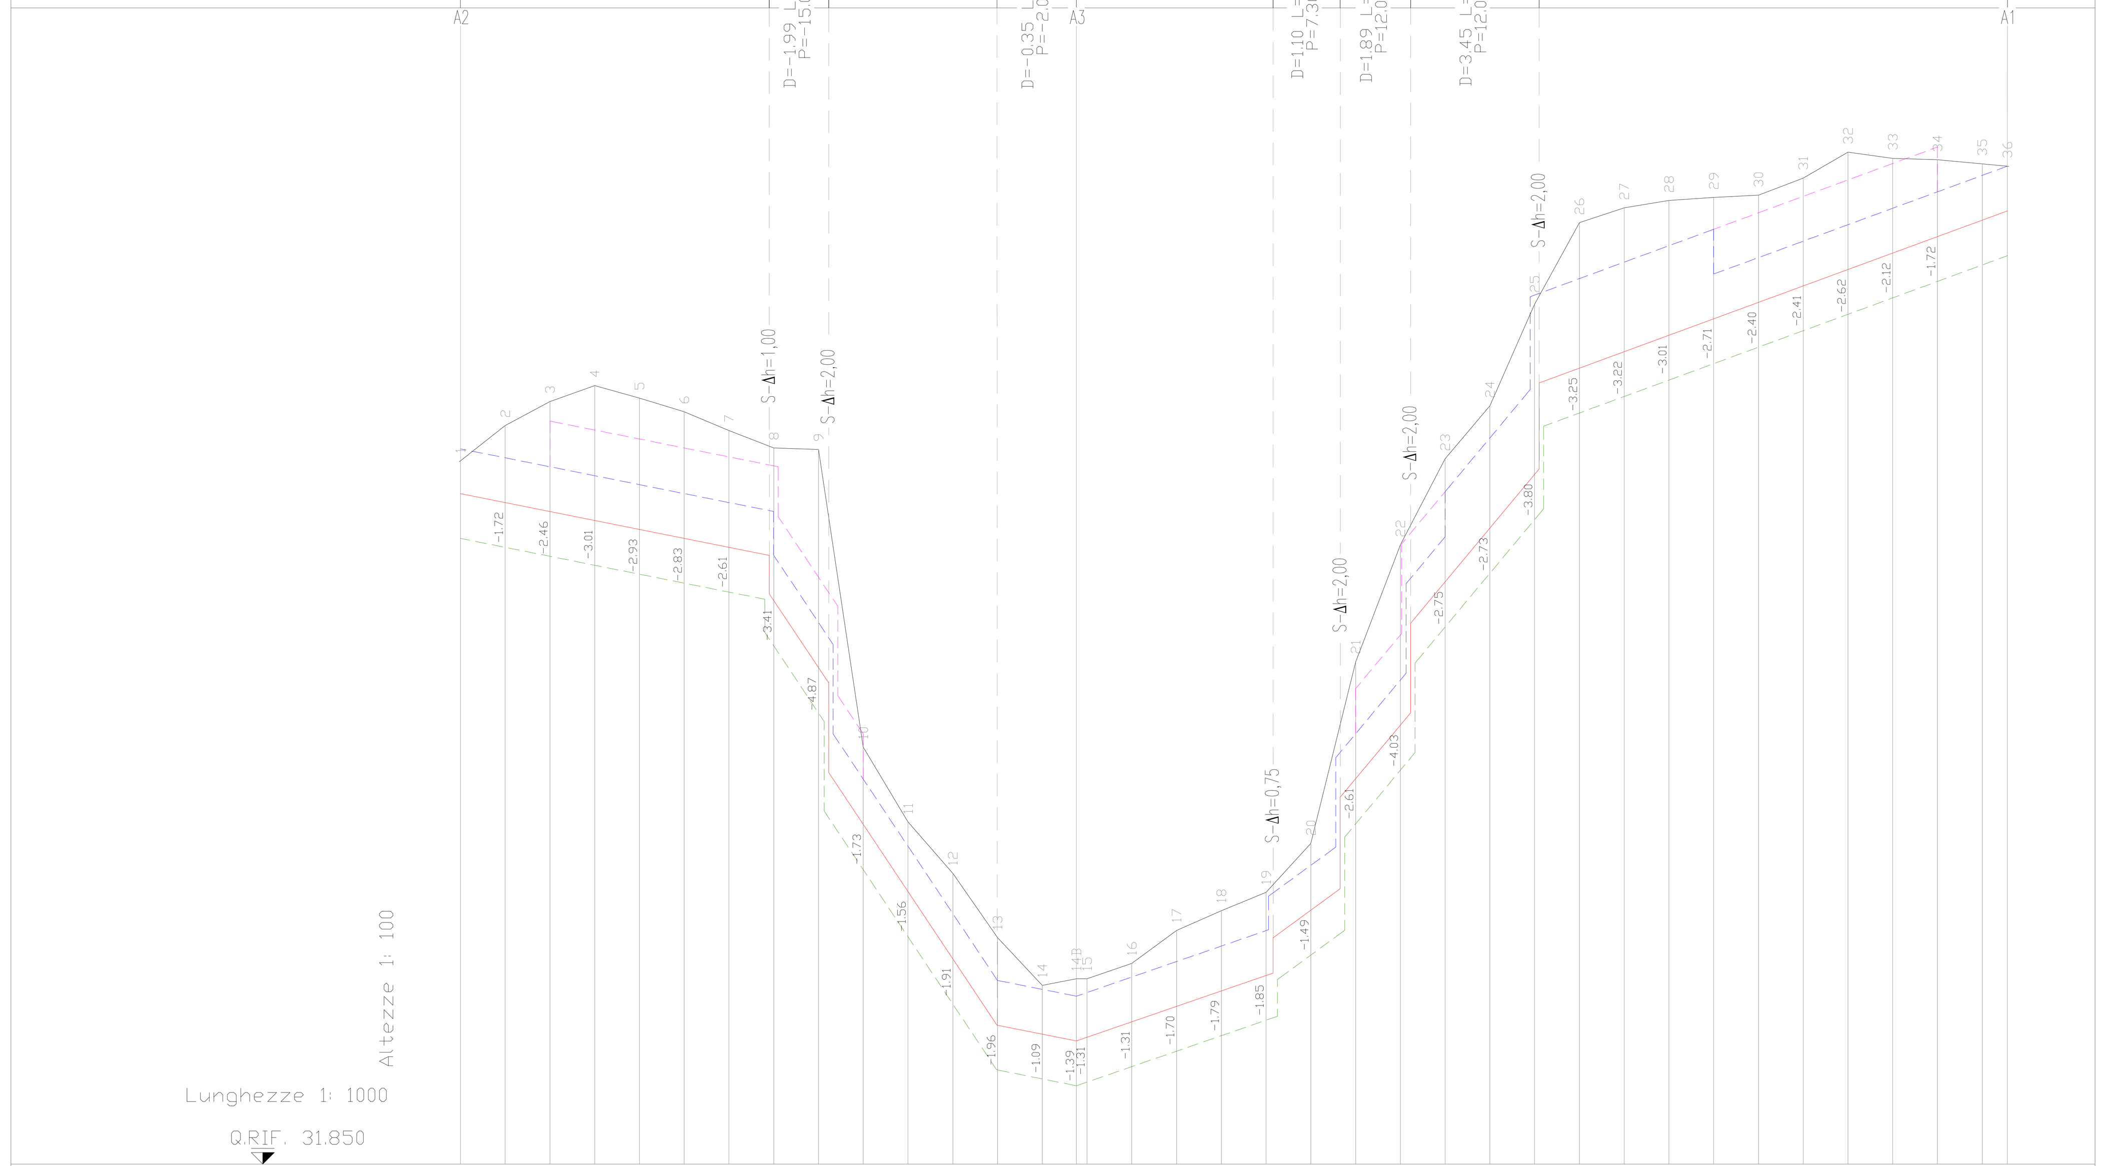

No. SEZIONI SRA9 A	1	2	3	4	5	6	7	8	9	10	11	12	13	14	14B	15	16	17
QUOTE FONDO CANALE	46.84	46.64	46.44	46.24	46.04	45.84	45.64	44.45	42.95	39.45	37.95	36.45	34.96	34.76	34.61	34.69	35.04	35.39
QUOTE TERRENO	47.57	48.36	48.90	49.25	48.97	48.67	48.25	47.86	47.82	41.18	39.51	38.36	36.92	35.86	36.00	36.00	36.35	37.08
QUOTE ARGINE DS	47.84	47.64	47.44	47.24	47.04	46.84	46.76	45.46	43.96	40.46	38.96	37.46	35.96	35.76	35.61	35.69	36.04	36.39
QUOTE ARGINE SN	47.84	47.64	48.44	48.24	48.04	47.84	47.76	46.46	44.96	41.46	38.96	37.46	35.96	35.76	35.61	35.69	36.04	36.39
DISTANZE PARZIALI		10.00	10.00	10.00	10.00	10.00	10.00	10.00	10.00	10.00	10.00	10.00	10.00	10.00	7.62	2.38	10.00	10.00
DISTANZE PROGRESSIVE	0.00	10.00	20.00	30.00	40.00	50.00	60.00	70.00	80.00	90.00	100.00	110.00	120.00	130.00	137.62	140.00	150.00	160.00

No. SEZIONI SRA9 A	18	19	20	21	22	23	24	25	26	27	28	29	30	31	32	33	34	35	36
QUOTE FONDO CANALE	35.73	36.08	37.53	40.47	41.67	44.87	46.07	47.27	49.64	50.01	50.38	50.74	51.11	51.48	51.85	52.21	52.58	52.95	53.15
QUOTE TERRENO	37.52	37.93	39.02	43.08	45.70	47.62	48.80	51.07	52.89	53.22	53.39	53.45	53.51	53.89	54.47	54.33	54.30	54.21	54.16
QUOTE ARGINE DS	36.73	37.08	38.53	41.47	42.67	45.87	48.07	49.27	51.64	52.01	52.38	51.98	52.11	52.48	52.85	53.21	53.58	53.95	54.16
QUOTE ARGINE SN	36.73	37.08	38.53	42.47	43.67	46.87	48.07	49.27	51.64	52.01	52.38	51.98	53.11	53.48	53.85	54.21	54.58	53.95	54.16
DISTANZE PARZIALI	10.00	10.00	10.00	10.00	10.00	10.00	10.00	10.00	10.00	10.00	10.00	10.00	10.00	10.00	10.00	10.00	10.00	10.00	5.62
DISTANZE PROGRESSIVE	170.00	180.00	190.00	200.00	210.00	220.00	230.00	240.00	250.00	260.00	270.00	280.00	290.00	300.00	310.00	320.00	330.00	340.00	345.62

ETTOMETRICHE: 0 – 1 – 2 – 3

SRA9 – TRATTO A6–A8

LIVELLETTE: D=4.44 L=-295.90 P=-1.50%

No. SEZIONI SRA9 C	1	2	3	4	5	6	7	8	9	10	11	12	13	14	15	16
QUOTE FONDO CANALE	17.76	17.61	17.46	17.31	17.16	17.01	16.86	16.71	16.56	16.41	16.26	16.11	15.96	15.81	15.66	15.51
QUOTE TERRENO	23.76	23.11	23.10	23.17	23.13	23.77	22.36	21.18	20.85	20.94	20.19	19.85	20.17	19.17	21.06	21.13
QUOTE ARGINE DS	20.26	20.11	19.96	19.81	19.66	19.51	19.36	19.21	19.06	18.91	18.76	18.61	18.46	18.31	18.16	18.01
QUOTE ARGINE SN	20.26	20.11	19.96	19.81	19.66	19.51	19.36	19.21	19.06	18.91	18.76	18.61	18.46	18.31	18.16	18.01
DISTANZE PARZIALI		10.00	10.00	10.00	10.00	10.00	10.00	10.00	10.00	10.00	10.00	10.00	10.00	10.00	10.00	10.00
DISTANZE PROGRESSIVE	0.00	10.00	20.00	30.00	40.00	50.00	60.00	70.00	80.00	90.00	100.00	110.00	120.00	130.00	140.00	150.00

No. SEZIONI SRA9 C	17	18	19	20	21	22	23	24	25	26	27	28	29	30	31
QUOTE FONDO CANALE	15.36	15.21	15.06	14.91	14.76	14.61	14.46	14.31	14.16	14.01	13.86	13.71	13.56	13.41	13.32
QUOTE TERRENO	20.65	20.77	18.25	18.45	20.31	19.71	18.99	19.01	18.75	18.64	18.00	17.06	16.18	16.00	16.00
QUOTE ARGINE DS	17.86	17.71	17.56	17.41	17.26	17.11	16.96	16.81	16.66	16.51	16.36	16.21	16.06	15.51	15.82
QUOTE ARGINE SN	17.86	17.71	17.56	17.41	17.26	17.11	16.96	16.81	16.66	16.51	16.36	16.21	16.06	15.51	15.82
DISTANZE PARZIALI	10.00	10.00	10.00	10.00	10.00	10.00	10.00	10.00	10.00	10.00	10.00	10.00	10.00	10.00	5.90
DISTANZE PROGRESSIVE	160.00	170.00	180.00	190.00	200.00	210.00	220.00	230.00	240.00	250.00	260.00	270.00	280.00	290.00	295.90

ETTOMETRICHE: 0 – 1 – 2 – 3

SRA10 – TRATTO A3–A7

LIVELLETTE: D=0.80 L=-39.98 P=-2.00% | D=4.23 L=-72.55 P=-5.83% | D=2.56 L=-16.87 P=-15.17% | D=5.94 L=-185.51 P=-3.20% | D=-0.61 L=-5.11 P=12.00% | D=-0.86 L=-7.13 P=12.00% | D=-2.65 L=-22.12 P=12.00% | D=-1.57 L=-13.08 P=12.00% | D=-1.25 L=-83.17 P=1.50% | D=-4.78 L=-64.55 P=7.40% | D=-2.73 L=-19.99 P=13.64% | D=-3.86 L=-40.04 P=9.65% | D=-3.47 L=-89.92 P=3.86% | D=2.00 L=-99.97 P=-2.00% | D=8.19 L=-107.46 P=-7.62%

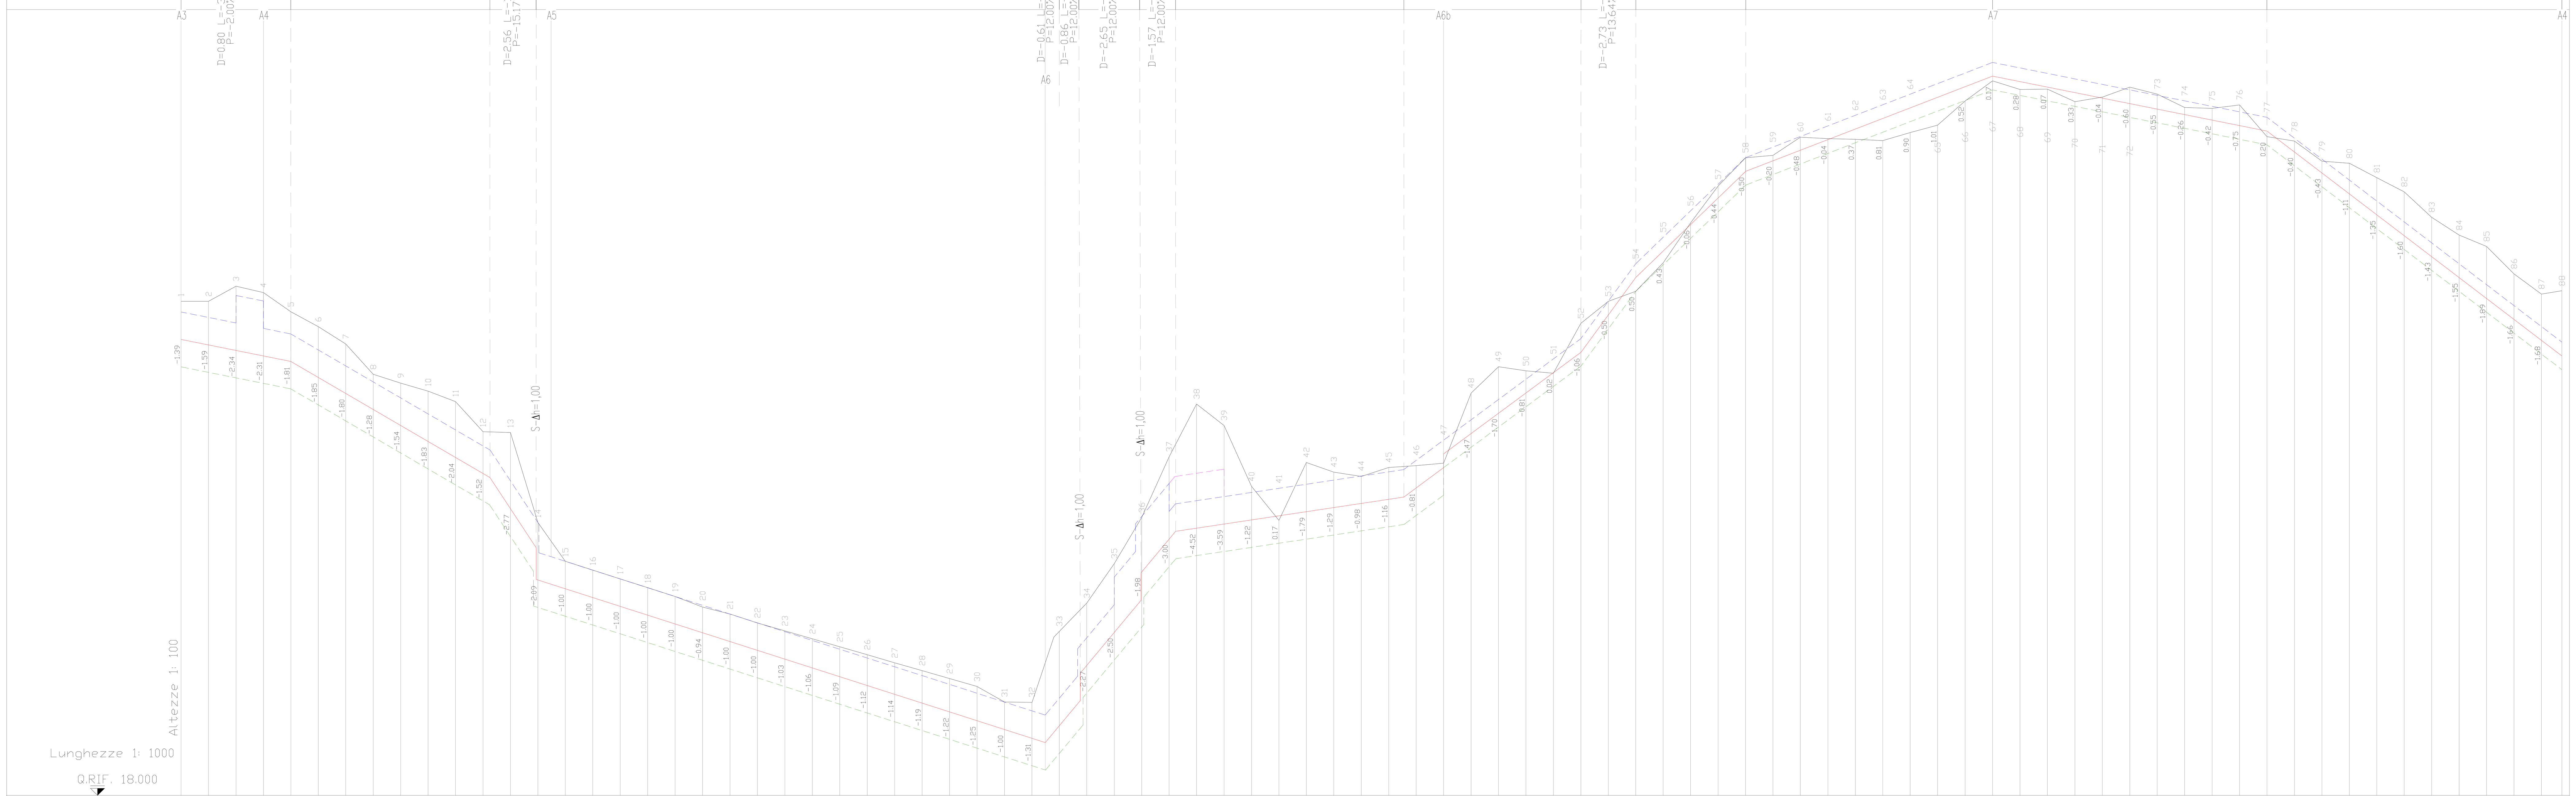

No. SEZIONI SRA10 B	1	2	3	4	5	6	7	8	9	10	11	12	13	14	15	16	17	18	19	20	21	22
QUOTE FONDO CANALE	34.61	34.41	34.21	34.01	33.81	33.23	32.64	32.06	31.48	30.89	30.31	29.73	28.45	25.85	25.53	25.21	24.89	24.56	24.24	23.92	23.60	23.28
QUOTE TERRENO	36.00	36.00	36.55	36.32	35.62	35.08	34.44	33.34	33.02	32.73	32.35	31.25	31.22	27.94	26.53	26.21	25.89	25.57	25.24	24.86	24.60	24.28
QUOTE ARGINE DS	35.61	35.41	36.21	36.01	34.81	34.23	33.64	33.06	32.48	31.90	31.31	30.73	29.46	27.94	26.53	26.21	25.89	25.57	25.24	24.92	24.60	24.28
QUOTE ARGINE SN	35.61	35.41	36.21	36.01	34.81	34.23	33.64	33.06	32.48	31.90	31.31	30.73	29.46	27.94	26.53	26.21	25.89	25.57	25.24	24.92	24.60	24.28
DISTANZE PARZIALI		10.00	10.00	10.00	10.00	10.00	10.00	10.00	10.00	10.00	10.00	10.00	10.00	10.00	10.00	10.00	10.00	10.00	10.00	10.00	10.00	10.00
DISTANZE PROGRESSIVE	0.00	10.00	20.00	30.00	40.00	50.00	60.00	70.00	80.00	90.00	100.00	110.00	120.00	130.00	140.00	150.00	160.00	170.00	180.00	190.00	200.00	210.00

No. SEZIONI SRA10 B	23	24	25	26	27	28	29	30	31	32	33	34	35	36	37	38	39	40	41	42	43	44
QUOTE FONDO CANALE	22.96	22.64	22.32	22.00	21.68	21.36	21.04	20.72	20.40	20.08	20.54	22.74	23.94	26.14	27.34	27.74	27.89	28.04	28.19	28.34	28.49	28.64
QUOTE TERRENO	23.99	23.70	23.41	23.13	22.83	22.55	22.26	21.97	21.40	21.39	23.85	25.00	26.44	28.12	30.33	32.25	31.47	29.26	28.02	30.13	29.77	29.62
QUOTE ARGINE DS	23.96	23.64	23.32	23.00	22.68	22.36	22.04	21.72	21.40	21.08	21.54	23.74	25.94	28.14	29.34	28.74	28.89	29.04	29.19	29.34	29.49	29.64
QUOTE ARGINE SN	23.96	23.64	23.32	23.00	22.68	22.36	22.04	21.72	21.40	21.08	21.54	23.74	25.94	28.14	29.34	29.74	29.89	29.04	29.19	29.34	29.49	29.64
DISTANZE PARZIALI	10.00	10.00	10.00	10.00	10.00	10.00	10.00	10.00	10.00	10.00	10.00	10.00	10.00	10.00	10.00	10.00	10.00	10.00	10.00	10.00	10.00	10.00
DISTANZE PROGRESSIVE	220.00	230.00	240.00	250.00	260.00	270.00	280.00	290.00	300.00	310.00	320.00	330.00	340.00	350.00	360.00	370.00	380.00	390.00	400.00	410.00	420.00	430.00

No. SEZIONI SRA10 B	45	46	47	48	49	50	51	52	53	54	55	56	57	58	59	60	61	62	63	64	65	66
QUOTE FONDO CANALE	28.79	29.20	30.44	31.18	31.92	32.66	33.40	34.14	35.50	36.86	37.83	38.80	39.76	40.73	41.12	41.50	41.89	42.27	42.66	43.04	43.43	43.81
QUOTE TERRENO	29.95	30.01	30.10	32.65	33.62	33.47	33.38	35.20	36.00	36.36	37.40	38.86	40.20	41.23	41.31	41.98	41.93	41.90	41.85	42.14	42.42	43.30
QUOTE ARGINE DS	29.79	30.20	30.94	31.68	32.42	33.16	33.90	34.64	36.00	37.37	38.33	39.30	40.26	41.23	41.62	42.00	42.39	42.77	43.16	43.54	43.93	44.32
QUOTE ARGINE SN	29.79	30.20	30.94	31.68	32.42	33.16	33.90	34.64	36.00	37.37	38.33	39.30	40.26	41.23	41.62	42.00	42.39	42.77	43.16	43.54	43.93	44.32
DISTANZE PARZIALI	10.00	10.00	10.00	10.00	10.00	10.00	10.00	10.00	10.00	10.00	10.00	10.00	10.00	10.00	10.00	10.00	10.00	10.00	10.00	10.00	10.00	10.00
DISTANZE PROGRESSIVE	440.00	450.00	460.00	470.00	480.00	490.00	500.00	510.00	520.00	530.00	540.00	550.00	560.00	570.00	580.00	590.00	600.00	610.00	620.00	630.00	640.00	650.00

No. SEZIONI SRA10 B	67	68	69	70	71	72	73	74	75	76	77	78	79	80	81	82	83	84	85	86	87	88
QUOTE FONDO CANALE	44.20	44.00	43.80	43.60	43.40	43.20	43.00	42.80	42.60	42.40	42.20	41.44	40.67	39.91	39.15	38.39	37.63	36.86	36.10	35.34	34.58	34.01
QUOTE TERRENO	44.03	43.72	43.73	43.27	43.44	43.80	43.55	43.06	43.02	43.15	42.00	41.83	41.10	41.03	40.50	39.99	39.06	38.41	38.00	37.00	36.26	36.38
QUOTE ARGINE DS	44.70	44.50	44.30	44.10	43.90	43.70	43.50	43.30	43.10	42.90	42.70	41.94	41.18	40.41	39.65	38.89	38.13	37.37	36.60	35.84	35.08	34.51
QUOTE ARGINE SN	44.70	44.50	44.30	44.10	43.90	43.70	43.50	43.30	43.10	42.90	42.70	41.94	41.18	40.41	39.65	38.89	38.13	37.37	36.60	35.84	35.08	34.51
DISTANZE PARZIALI	10.00	10.00	10.00	10.00	10.00	10.00	10.00	10.00	10.00	10.00	10.00	10.00	10.00	10.00	10.00	10.00	10.00	10.00	10.00	10.00	10.00	7.44
DISTANZE PROGRESSIVE	660.00	670.00	680.00	690.00	700.00	710.00	720.00	730.00	740.00	750.00	760.00	770.00	780.00	790.00	800.00	810.00	820.00	830.00	840.00	850.00	860.00	867.44

ETTOMETRICHE: 0 – 1 – 2 – 3 – 4 – 5 – 6 – 7 – 8

NOTE GENERALI

LEGENDA

SIMBOLO	DESCRIZIONE
(linea continua grigia)	Profilo del terreno in sito
(linea tratteggiata blu)	Profilo dell'argine destro del canale di smaltimento
(linea tratteggiata rosa)	Profilo dell'argine sinistro del canale di smaltimento
(linea continua rossa)	Profilo del fondo del canale di smaltimento
(linea tratteggiata verde)	Profilo del fondo di scavo o di riporto
S-Δh=1,00	Salto di fondo e relativa altezza in metri

Stretto di Messina

Concessionaria per la progettazione, realizzazione e gestione del collegamento stabile tra la Sicilia e il Continente
Organismo di Diritto pubblico
(Legge n° 1158 del 17 dicembre 1971, modificata dal D.Lgs. n° 114 del 24 aprile 2003)

Eurolink

PONTE SULLO STRETTO DI MESSINA

PROGETTO DEFINITIVO
ALTERNATIVE AI SITI DI DEPOSITO

(Richieste CTVA del 22/12/2011 Prot. CTVA/2011/4534 e del 16/03/2012 Prot. CTVA/2012/1012)

EUROLINK S.C.p.A.
IMPREGILO S.p.A.
SOCIETA' ITALIANA PER CONDOTTE D'ACQUA S.p.A.
COOPERATIVA MURATORI E CEMENTISTI - C.M.C. di Ravenna Soc. Coop. a.r.l.
SACYR S.A.U.
ISHIKAWAJIMA - HARIMA HEAVY INDUSTRIES CO. Ltd.
A.C.I. S.C.P.A. - CONSORZIO STABILE

IL PROGETTISTA	IL CONTRAENTE GENERALE	STRETTO DI MESSINA DIRETTORE GENERALE	STRETTO DI MESSINA AMMINISTRATORE DELEGATO
Prof. Ing. G. Umilta' Ordine Ingegneri Palermo n° 1729 Eurolink (Ing. E. Pagani) Ordine Ingegneri Prov. Milano n° 15408	(Ing. P.P. Marcheselli)	(Ing. G. Fiammenghi)	(Dott. P. Ciucci)

Firmato digitalmente ai sensi dell'Art. 21 del D.Lgs. 82/2005

COLLEGAMENTI VERSANTE SICILIA

CZV0915_F0

CANTIERI
SITI DI RECUPERO AMBIENTALE E PRODUZIONE INERTI
SITI RECUPERO AMBIENTALE
SRA9 e SRA10–PROFILI LONGITUDINALI DELLA RETE DI DRENAGGIO

CODICE: C G 0 0 0 0 P F X V S C Z C 4 S D 8 5 0 0 0 0 0 1 F0
SCALA: 1:1000/100

REV.	DATA	DESCRIZIONE	REDATTO	VERIFICATO	APPROVATO
F0	08/06/2012	EMISSIONE FINALE	E.FAZIO	P.COSENZA	G.UMILTA'

NOME DEL FILE: CZV0915_F0.dwg