
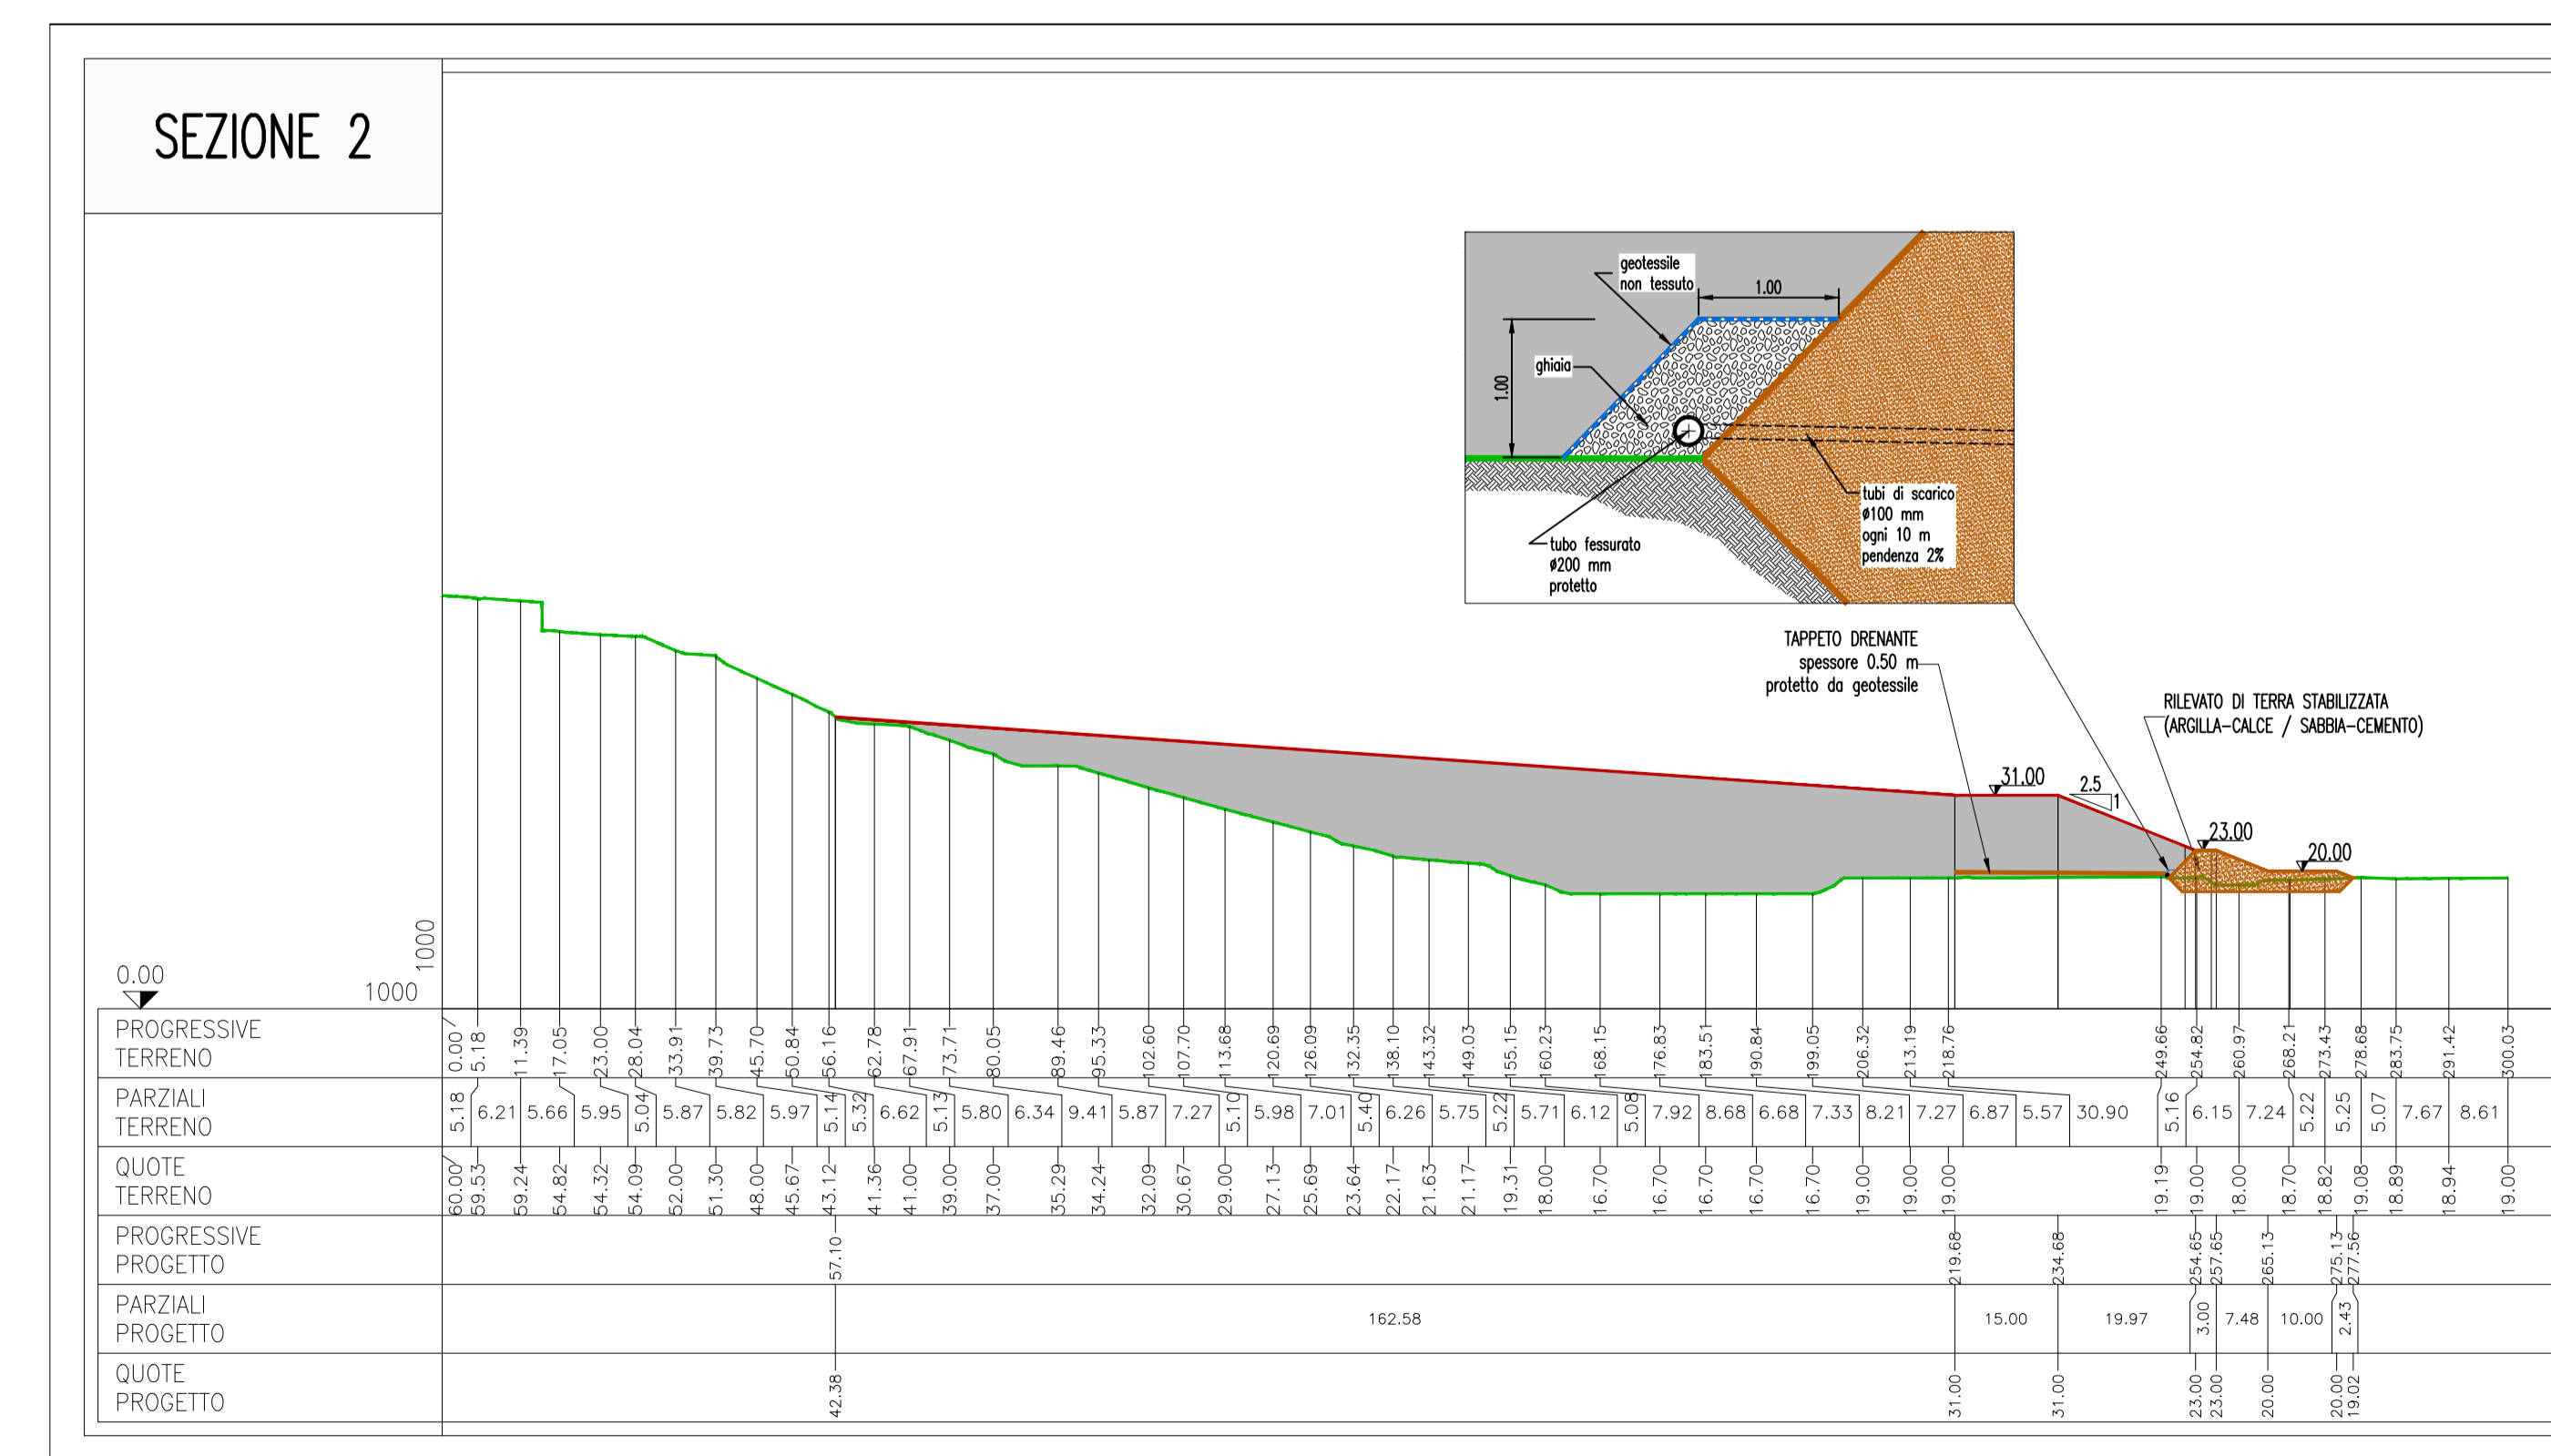


SRA0 VOLUME	MC. 135.000
SRA10 VOLUME	MC. 435.000

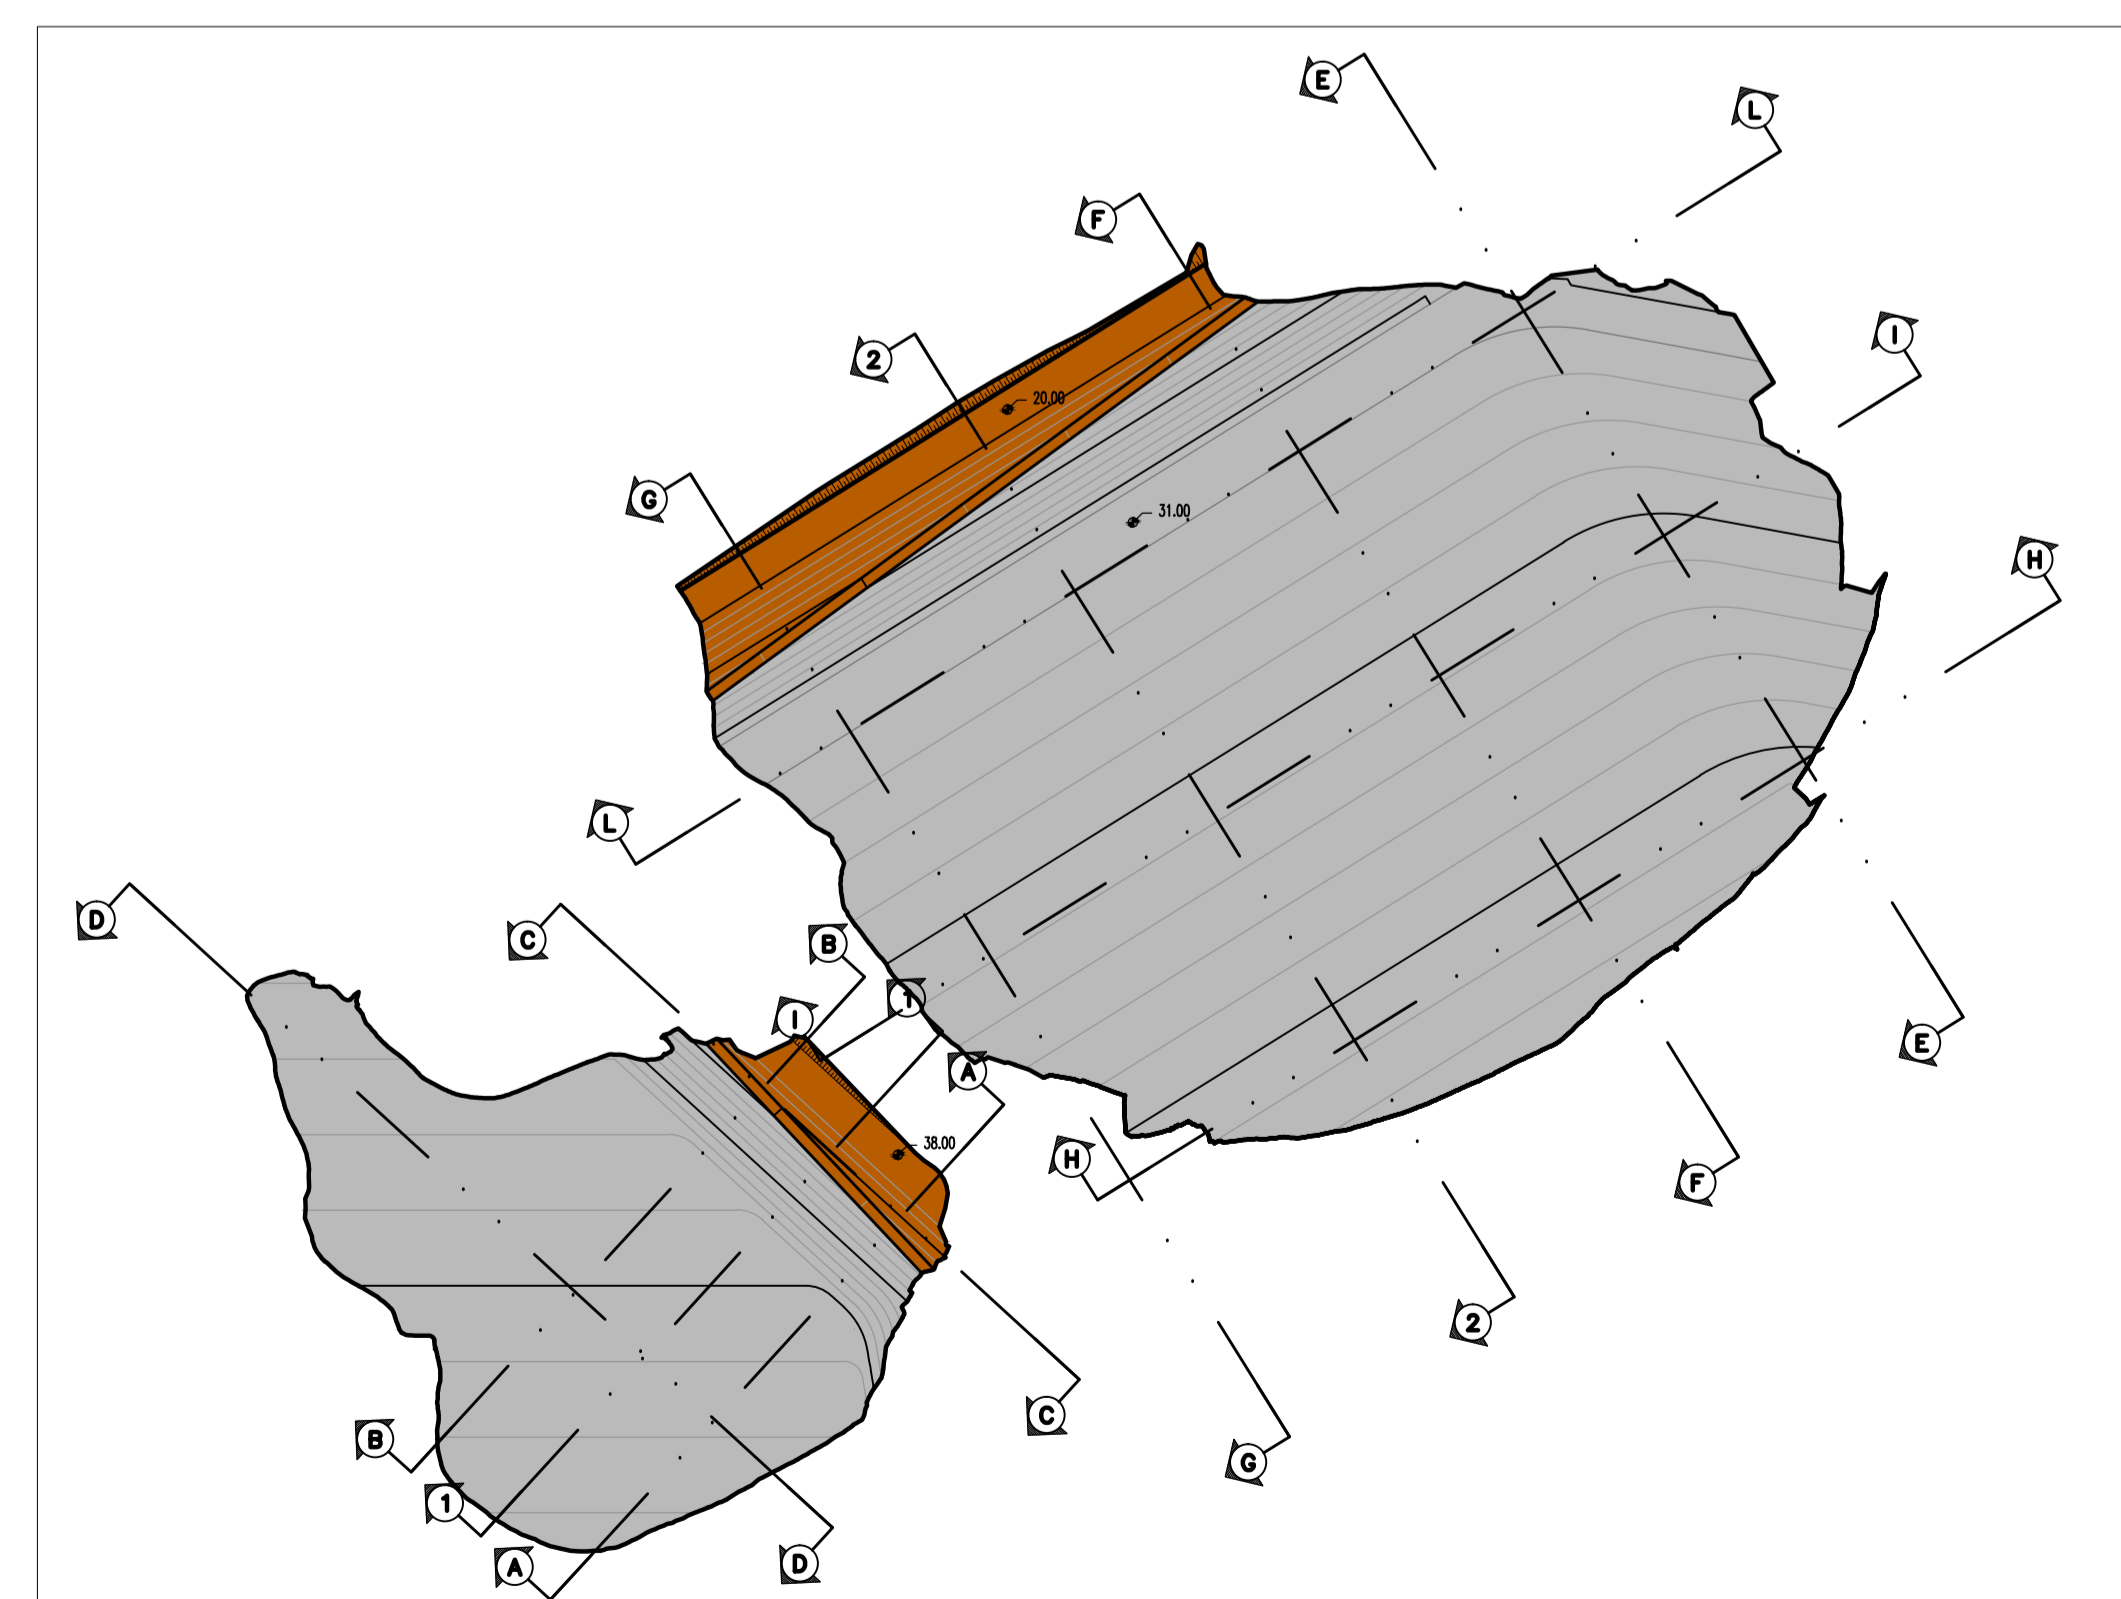

Stretto di Messina

Concessionario per la progettazione, realizzazione e gestione del collegamento stabile tra la Sicilia e il Continente (Legge n° 1158 del 17 dicembre 1971, modificata dal D.Lgs. n° 114 del 24 aprile 2003)

PONTE SULLO STRETTO DI MESSINA

PROGETTO DEFINITIVO
ALTERNATIVE AI SITI DI DEPOSITO

(Relazione CTV del 22/12/2011 Prot. CINA/2011/45514 e del 16/03/2012 Prot. CINA/2012/1017)

EUROLINK S.C.p.A.
 SOCIETA' ITALIANA PER CONDOTTE D'ACQUA S.p.A.
 COOPERATIVA MURATORI E CEMENTISTI - C.M.C. di Ravenna Soc. Coop. a.r.l.
 SACRY S.A.U.
 ISHIKAWAJIMA - HARIMA HEAVY INDUSTRIES CO. Ltd.
 A.C.I. S.C.P.A. - CONSORZIO STABILE

<p><small>IL PROGETTISTA</small> PRO-GEO HHP Prof. Ing. G. Ugenti Ordine Ingegneri Palermo n° 1222</p>	<p><small>IL CONTRAENTE GENERALE</small> (Ing. P.P. Marcheselli)</p>	<p><small>STRETTO DI MESSINA</small> DIREZIONE GENERALE (Ing. G. Fiammenghi)</p>	<p><small>STRETTO DI MESSINA</small> AMMINISTRATORE DELEGATO (Dot. P. Gucci)</p>
--	---	--	--

Firmato digitalmente ai sensi dell'Art. 21 del D.Lgs. 82/2005

COLLEGAMENTI VERSANTE SICILIA

CANTIERI
 SITI DI RECUPERO AMBIENTALE E PRODUZIONE INERTI
 SITI RECUPERO AMBIENTALE
 SRA10-SEZIONI DI PROGETTO

CZV0918_F0

CODICE	DESCRIZIONE	REDAZIONE	VERIFICATO	SCALA
CIG 000001P1W1Z1V1S1C1Z1C141S1D17810101011F0	EMISSIONE FINALE	P.LIMILIA	G.UMILIA	1:1000/1:2000
REV. DATA	DESCRIZIONE	REDAZIONE	VERIFICATO	APPROVATO
F0 08/06/2012				