



LEGENDA

- Confini Comunali
- ▬▬▬▬ Torrenti
- ▬▬▬▬ Strada Statale 113
- Progetto esistente Villafranca

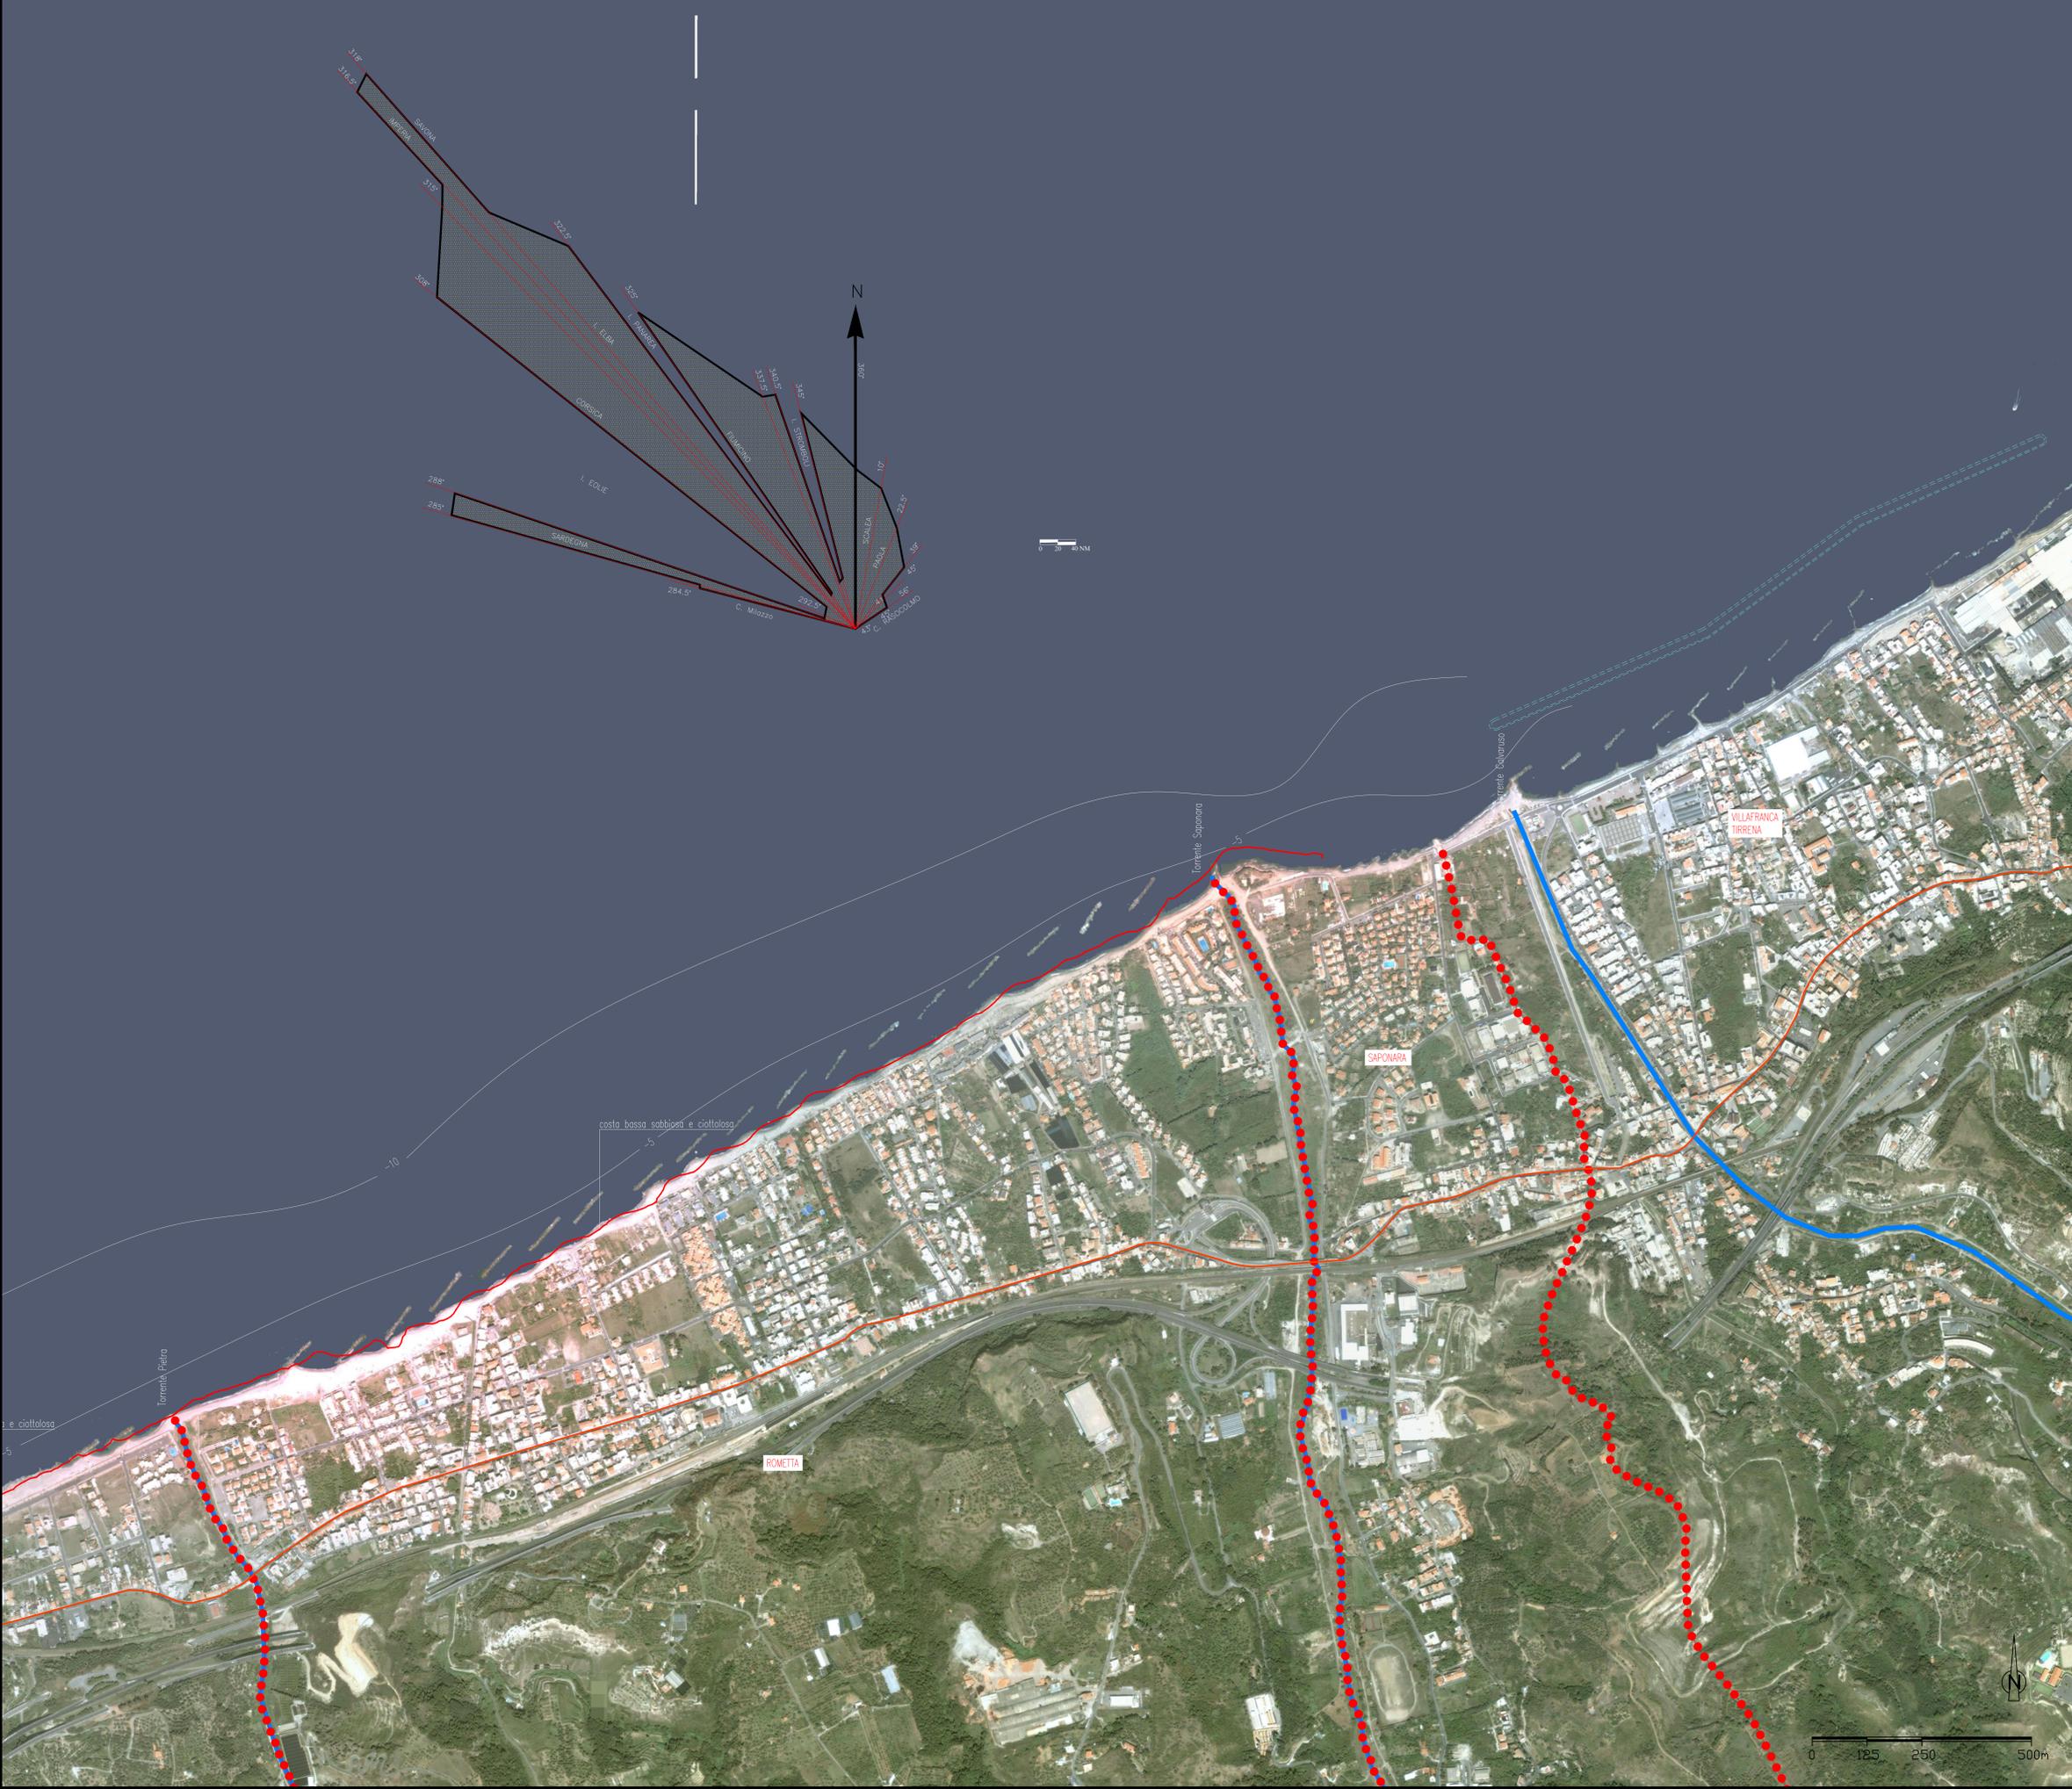

Stretto di Messina
Concessione per la progettazione, realizzazione e gestione del collegamento stabile tra la Sicilia e il Continente
 Organismo di diritto pubblico
 (Legge n° 1108 del 17 dicembre 1971, modificata dal D.Lgs. n° 114 del 24 aprile 2003)

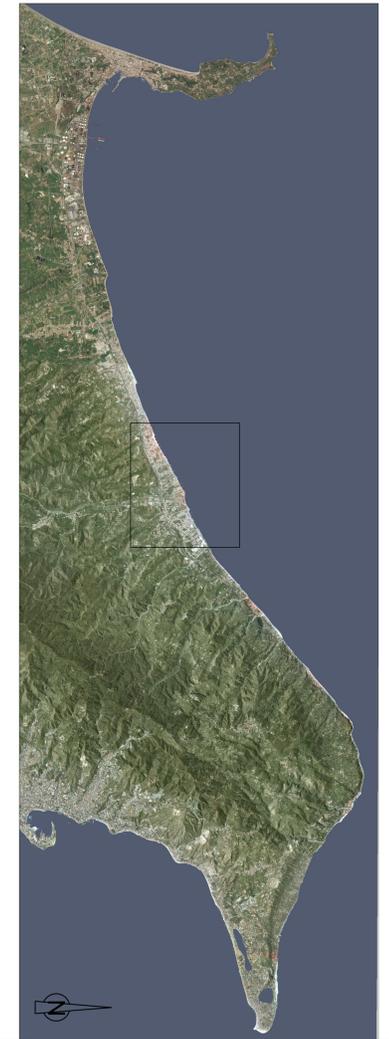

PONTE SULLO STRETTO DI MESSINA
PROGETTO DEFINITIVO
 ALTERNATIVE AI SITI DI DEPOSITO
(Richiesta CIVA del 22/12/2011 Prot. CIVA/2011/4554 e del 16/03/2012 Prot. CIVA/2012/1812)

EUROLINK S.C.p.A.
 IMPREGILO S.p.A.
 SOCIETA' ITALIANA PER CONDOTTE DIACQUA S.p.A.
 COOPERATIVA MURATORI E CEMENTISTI - C.M.C. di Ravenna Soc. Coop. a.r.l.
 SACVR S.A.U.
 ISHIKAWAJIMA - HARIMA HEAVY INDUSTRIES CO. Ltd.
 A.C.I. S.C.P.A. - CONSORZIO STABILE

IL PROGETTISTA <small>(Ing. E. Poponi) Ordine Ingegneri Prov. Milano n° 15408</small>	IL CONTRAENTE GENERALE <small>(Ing. P.P. Marchesini)</small>	STRETTO DI MESSINA DIRETTORE GENERALE <small>(Ing. G. Fiammenghi)</small>	STRETTO DI MESSINA AMMINISTRATORE DELEGATO <small>(Dott. P. Ciucci)</small>
--	---	---	---

COLLEGAMENTI VERSANTE SICILIA CZV0948_F0
 CANTIERI
 RIPASCIMENTO
 PLANIMETRIA GENERALE E SCHEMI GRAFICI
 AEROFOTO - LITORALE DA ROMETTA A VILLAFRANCA TIRRENA

REV.	DATA	DESCRIZIONE	REDATTO	VERIFICATO	APPROVATO
FO	31/05/2012	EMISSIONE DEFINITIVA	S.B.D'AMICO	D.ROSIGLIOSO	F. GIORDANO