
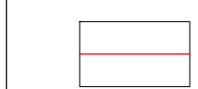



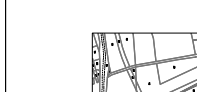

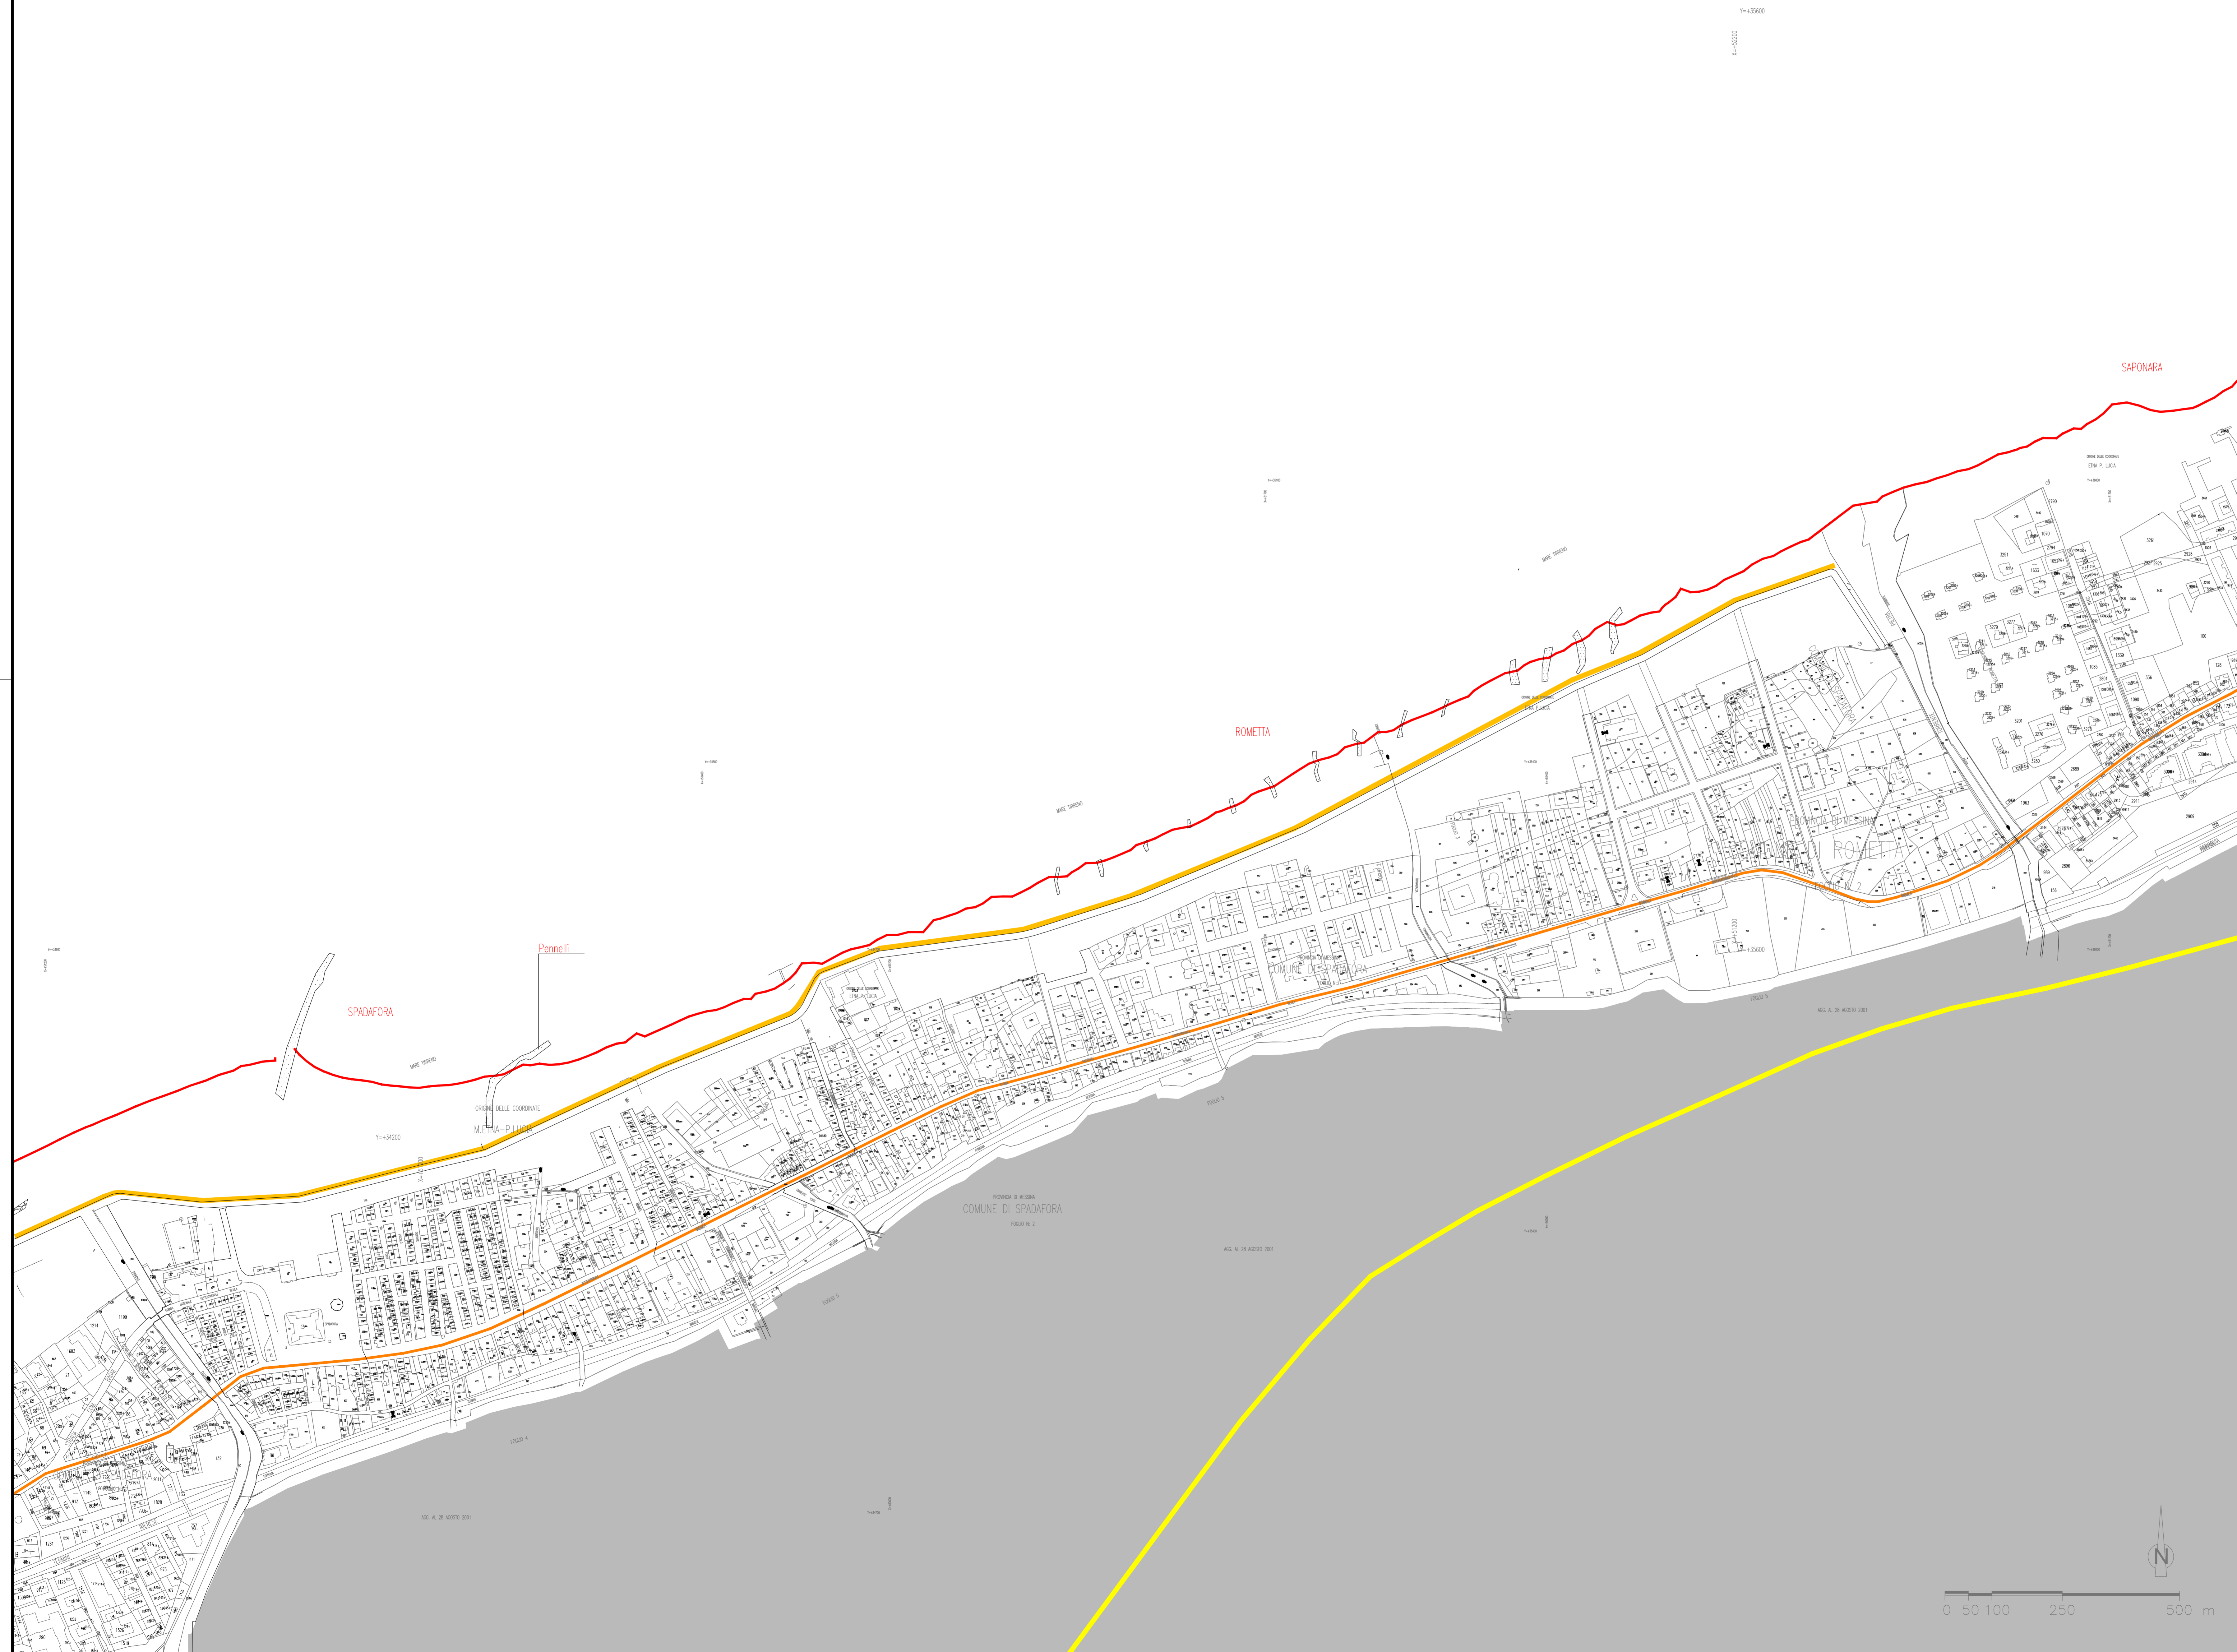
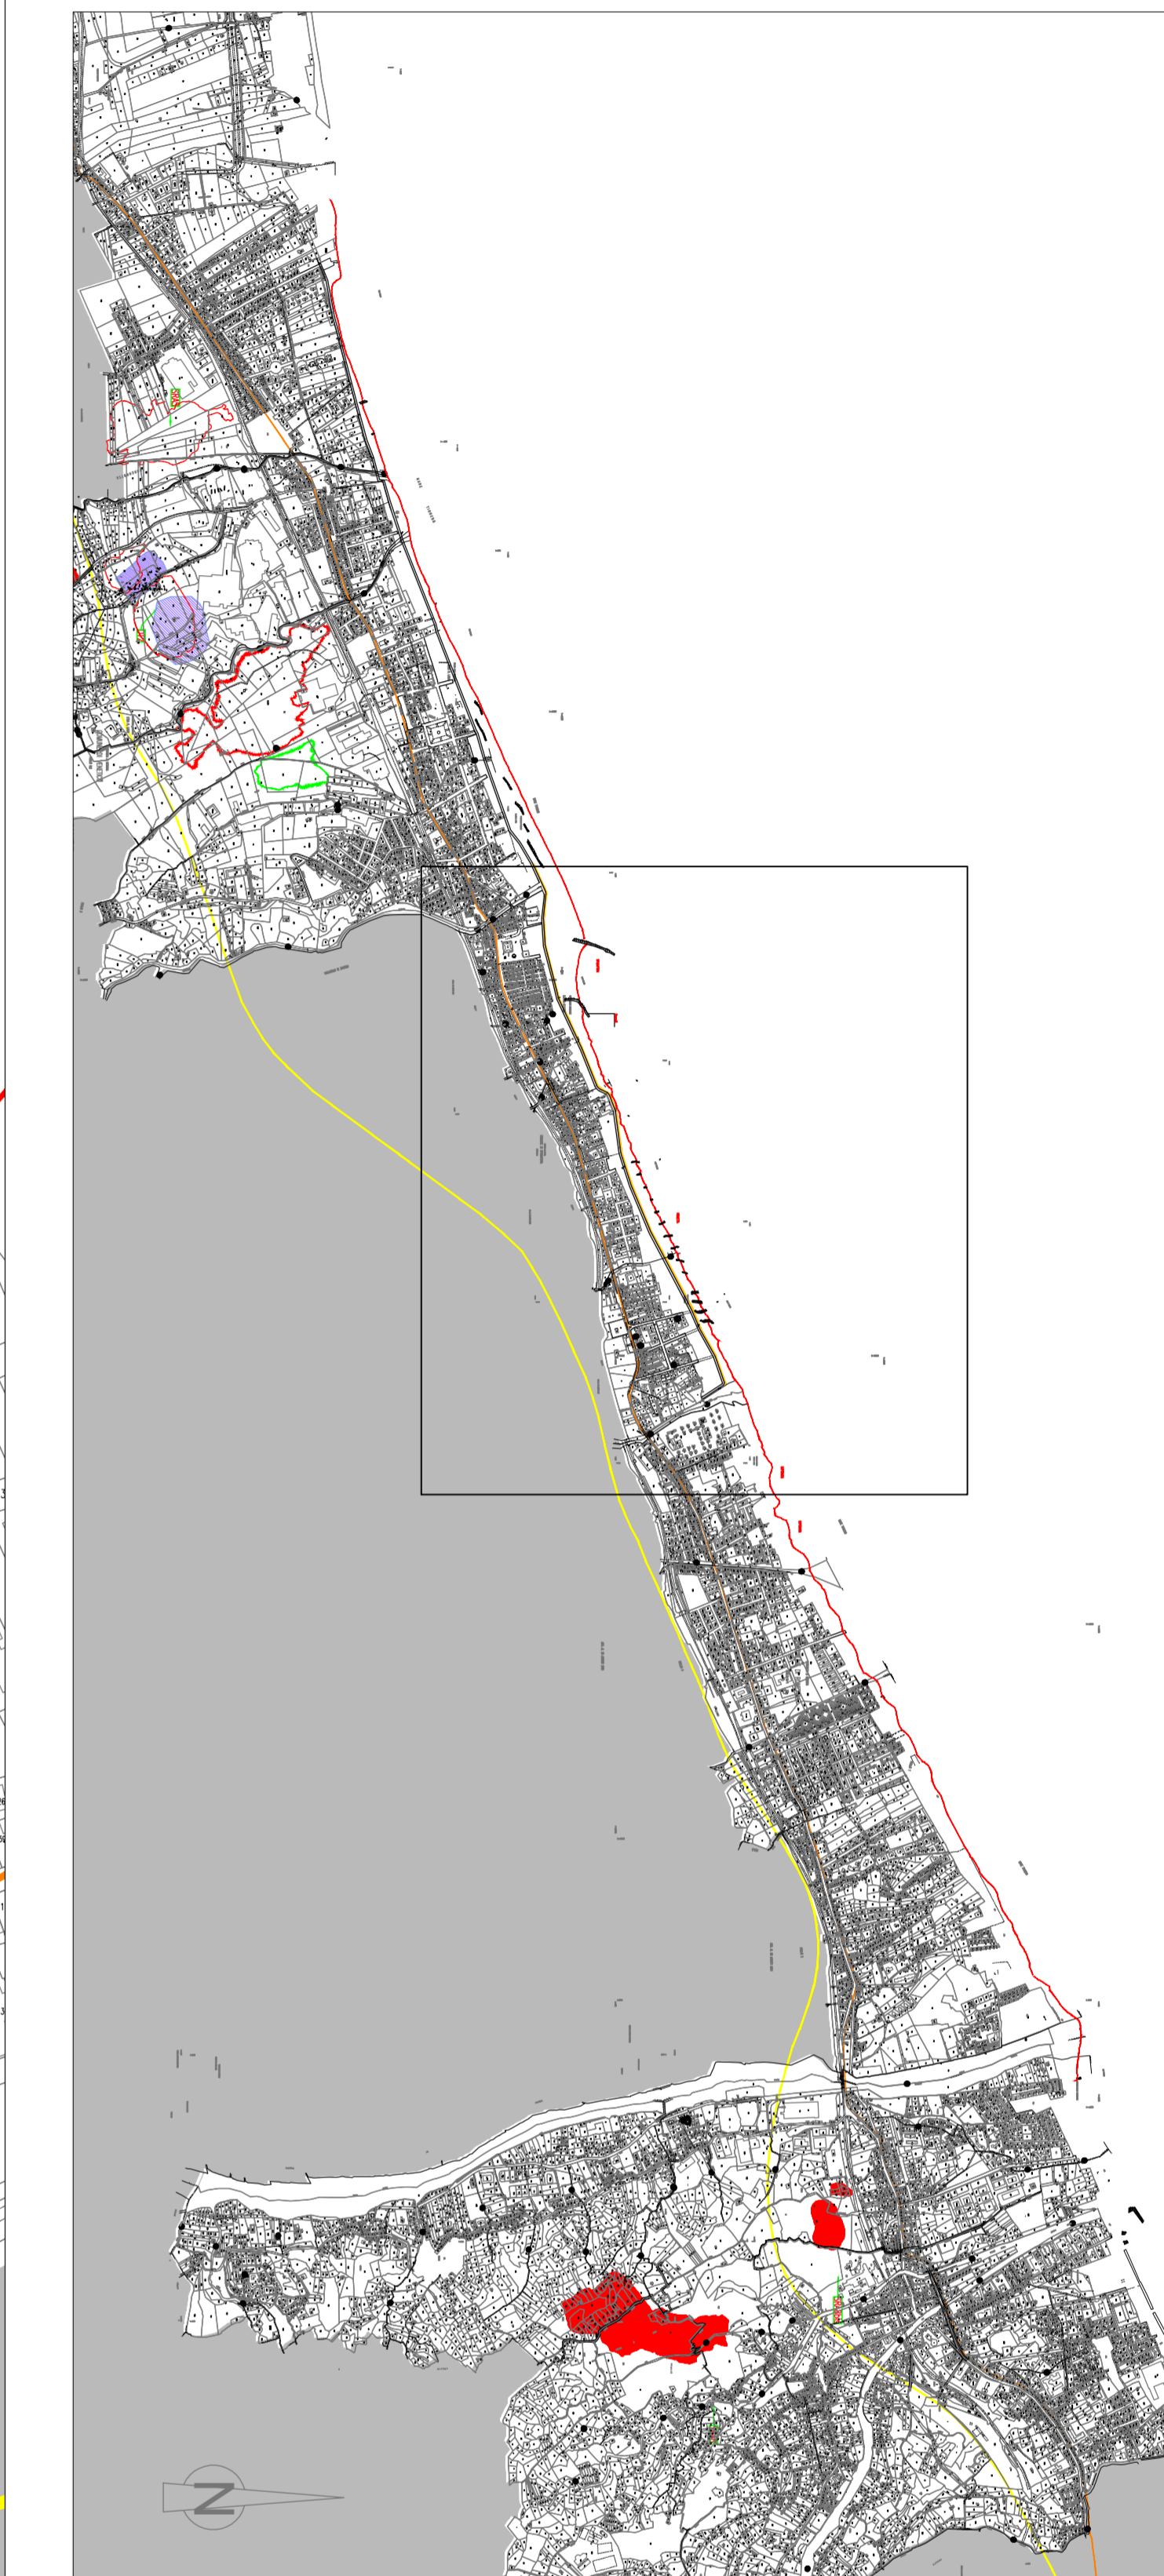



LEGENDA

-  Linea di riva secondo rilievo eseguito a Febbraio 2012
-  Barriere insabbiate
-  Scogliere rodenti
-  Barriere soffiate
-  Barriere emerse
-  Pennelli
-  Muri

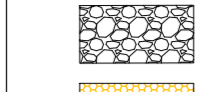


Stretto di Messina
 Concessione per la progettazione, realizzazione e gestione del collegamento stabile tra la Sicilia e il Continente
 Operatore di diritto pubblico
 (Legge n° 1158 del 17 dicembre 1971, modificata dal D.Lgs. n° 114 del 24 aprile 2003)



PONTE SULLO STRETTO DI MESSINA
PROGETTO DEFINITIVO
 ALTERNATIVE AI SITI DI DEPOSITO
(Richiesta C.T.A. del 22/12/2011 Prot. C.T.A./2011/4554 e del 16/03/2012 Prot. C.T.A./2012/1012)

EUROLINK S.C.p.A.
 IMPREGILO S.p.A.
 SOCIETA' ITALIANA PER CONDOTTE D'ACQUA S.p.A.
 COOPERATIVA MURATORI E CEMENTISTI - C.M.C. di Ravenna Soc. Coop. a.r.l.
 SACVR S.A.U.
 ISHIKAWAJIMA - HARIMA HEAVY INDUSTRIES CO. LTD.
 A.C.I. S.C.P.A. - CONSORZIO STABILE

<p>IL PROGETTISTA  Ing. E. Pizzini Ordine Ingegneri Prov. Milano n° 15408</p>	<p>IL CONTRAENTE GENERALE (Ing. P.P. Marchesini)</p>	<p>STRETTO DI MESSINA DIRETTORE GENERALE (Ing. G. Fiammenghi)</p>	<p>STRETTO DI MESSINA AMMINISTRATORE DELEGATO (Dott. P. Cucco)</p>
--	---	---	--

Firmato digitalmente ai sensi dell'art. 21 del D.Lgs. 82/2005

COLLEGAMENTI VERSANTE SICILIA CZV0953_F0
 CANTIERI
 RIPASCIMENTO
 PLANIMETRIA GENERALE E SCHEMI GRAFICI
 CARTOGRAFIA CATASTALE - LITORALE SPADAFORA

CODICE		SCALA	
C	G	0	15.000
0	0	0	
P	5	V	
S	C	Z	
C	3	C	
0	1	6	
0	0	0	
0	2	F	
0	2	F	
REV.	DATA	DESCRIZIONE	REDAITO
FO	31/05/2012	EMISSIONE FINALE	VERIFICATO
			APPROVATO
			S.B.0 AMMO. D. RIGOSUSSO F. GIORGIANO