



BANCHINA DI RIVA - VISTA SEZIONE TIPO "3"
SCALA 1:100

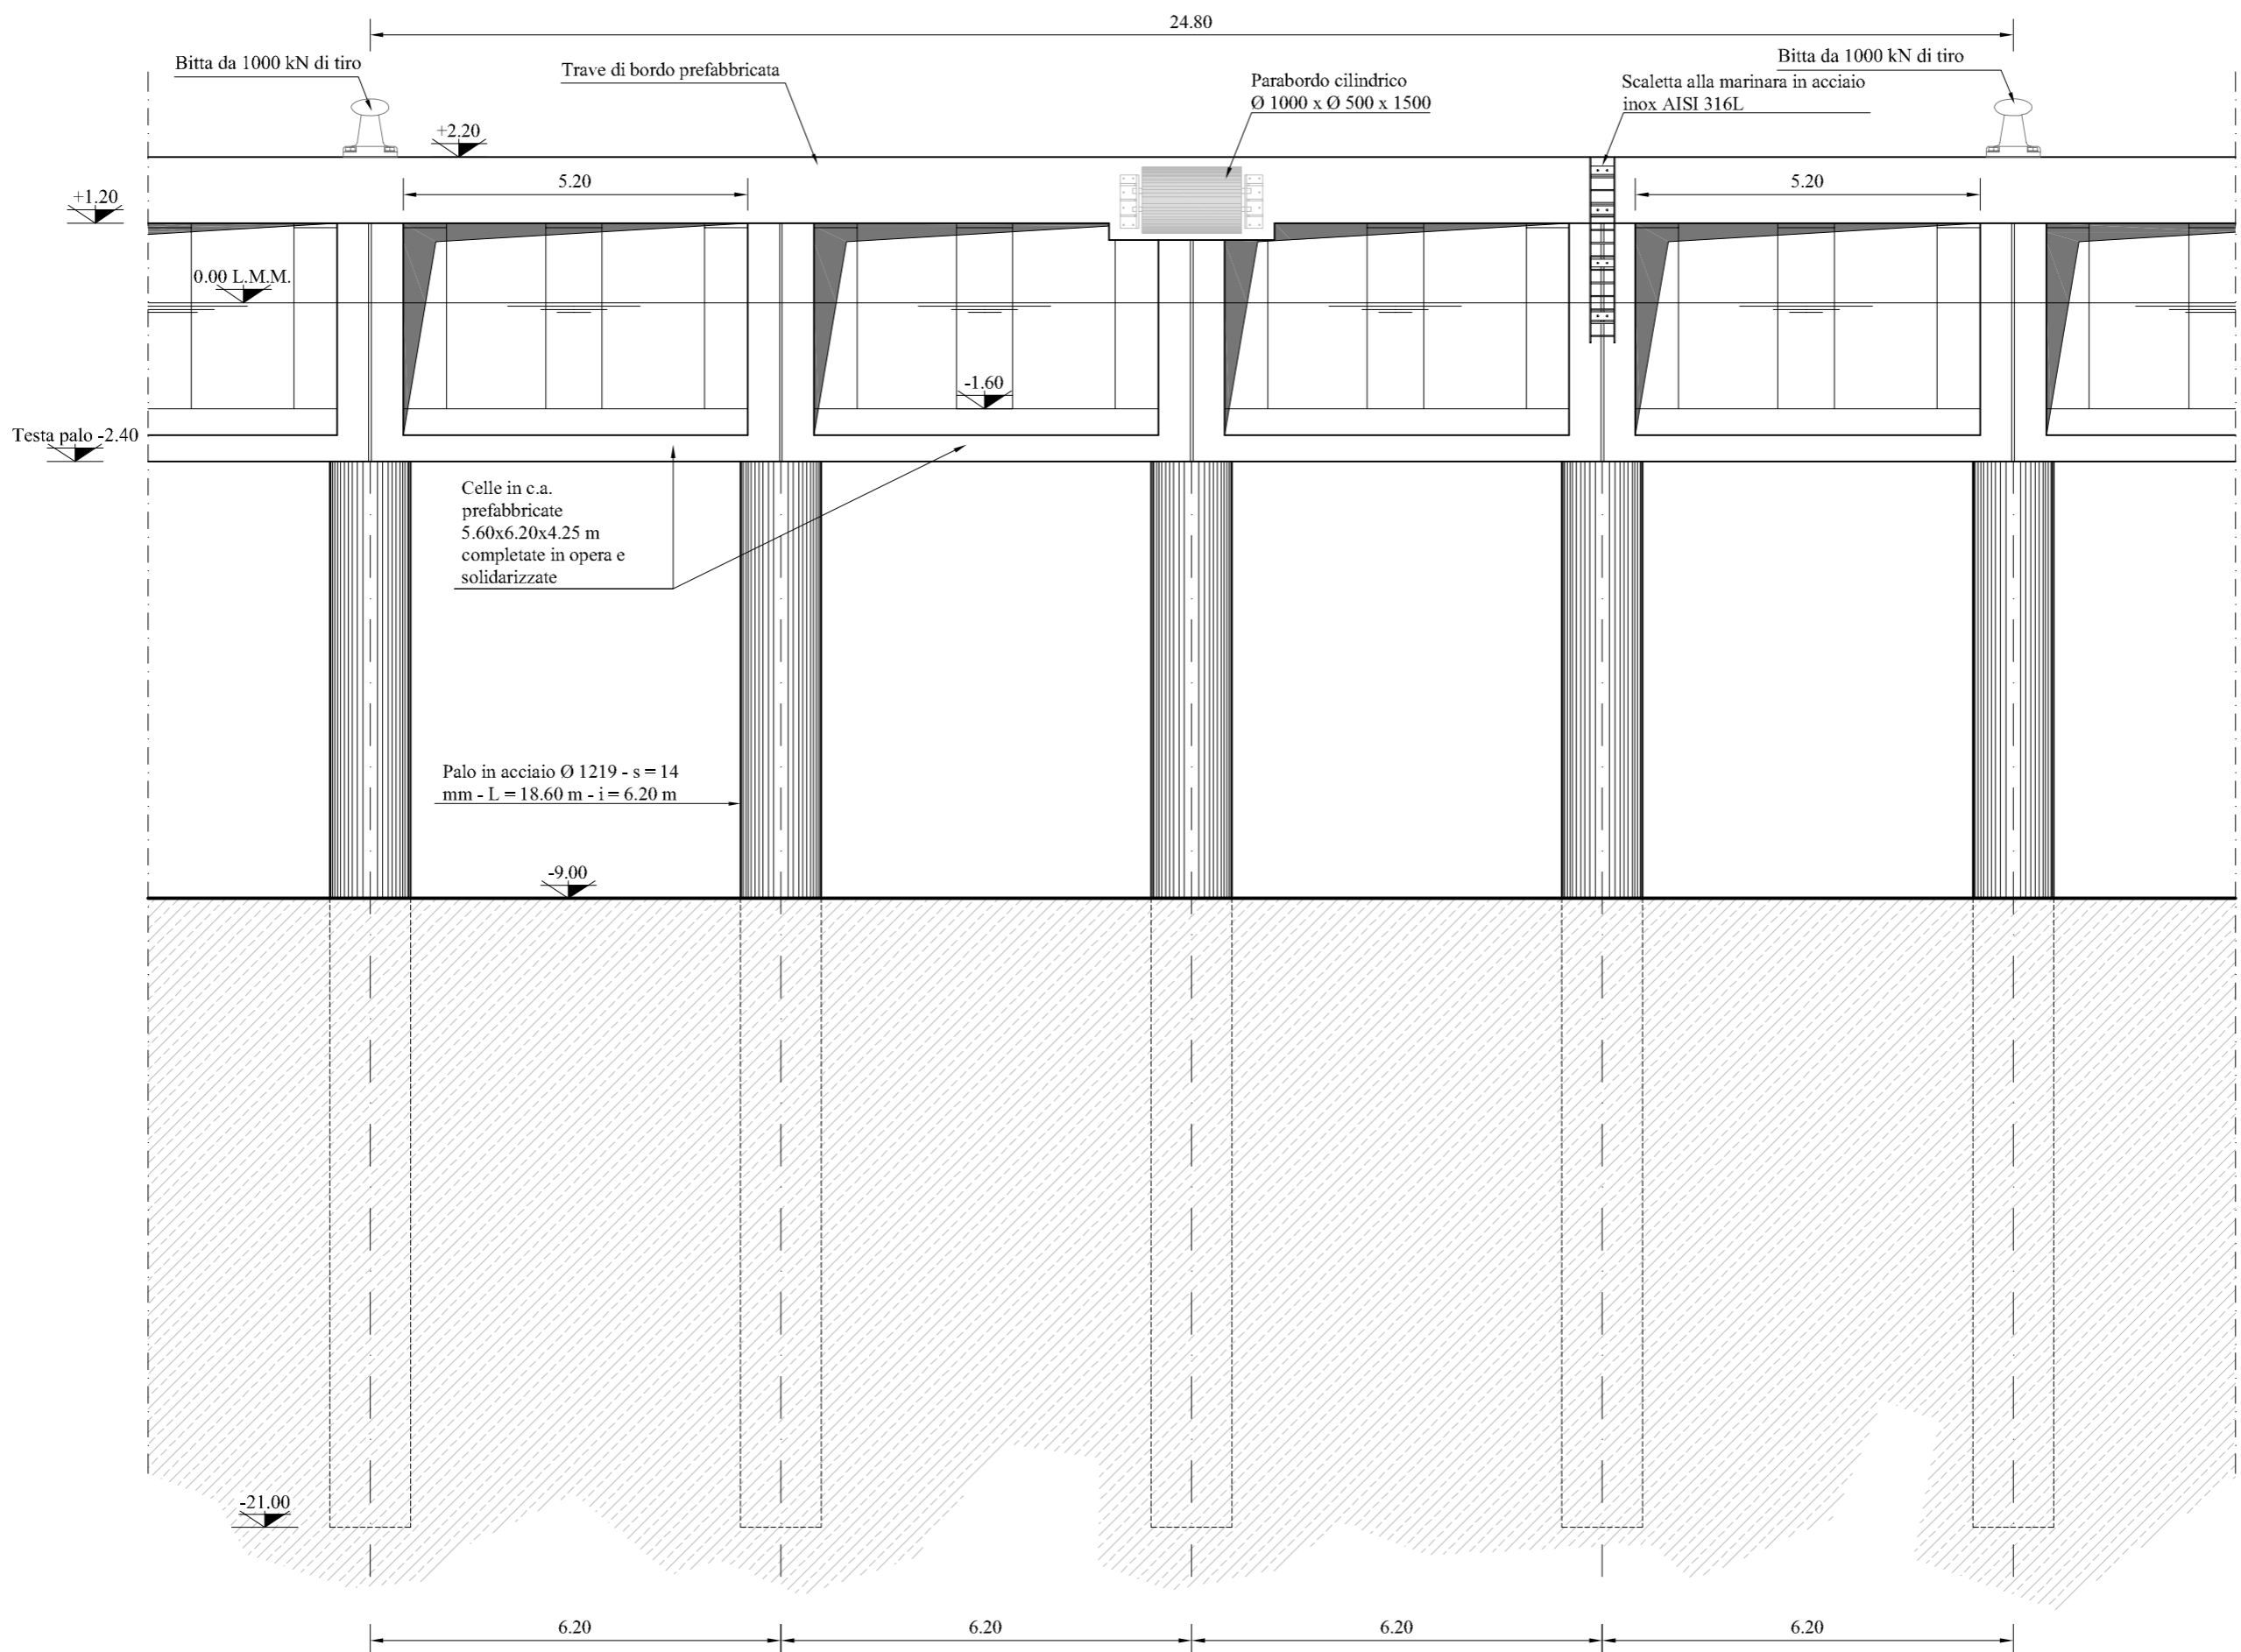

BANCHINA DI RIVA - VISTA SEZIONE TIPO "3ter" IN CORRISPONDENZA DELLA RAMPA
SCALA 1:100

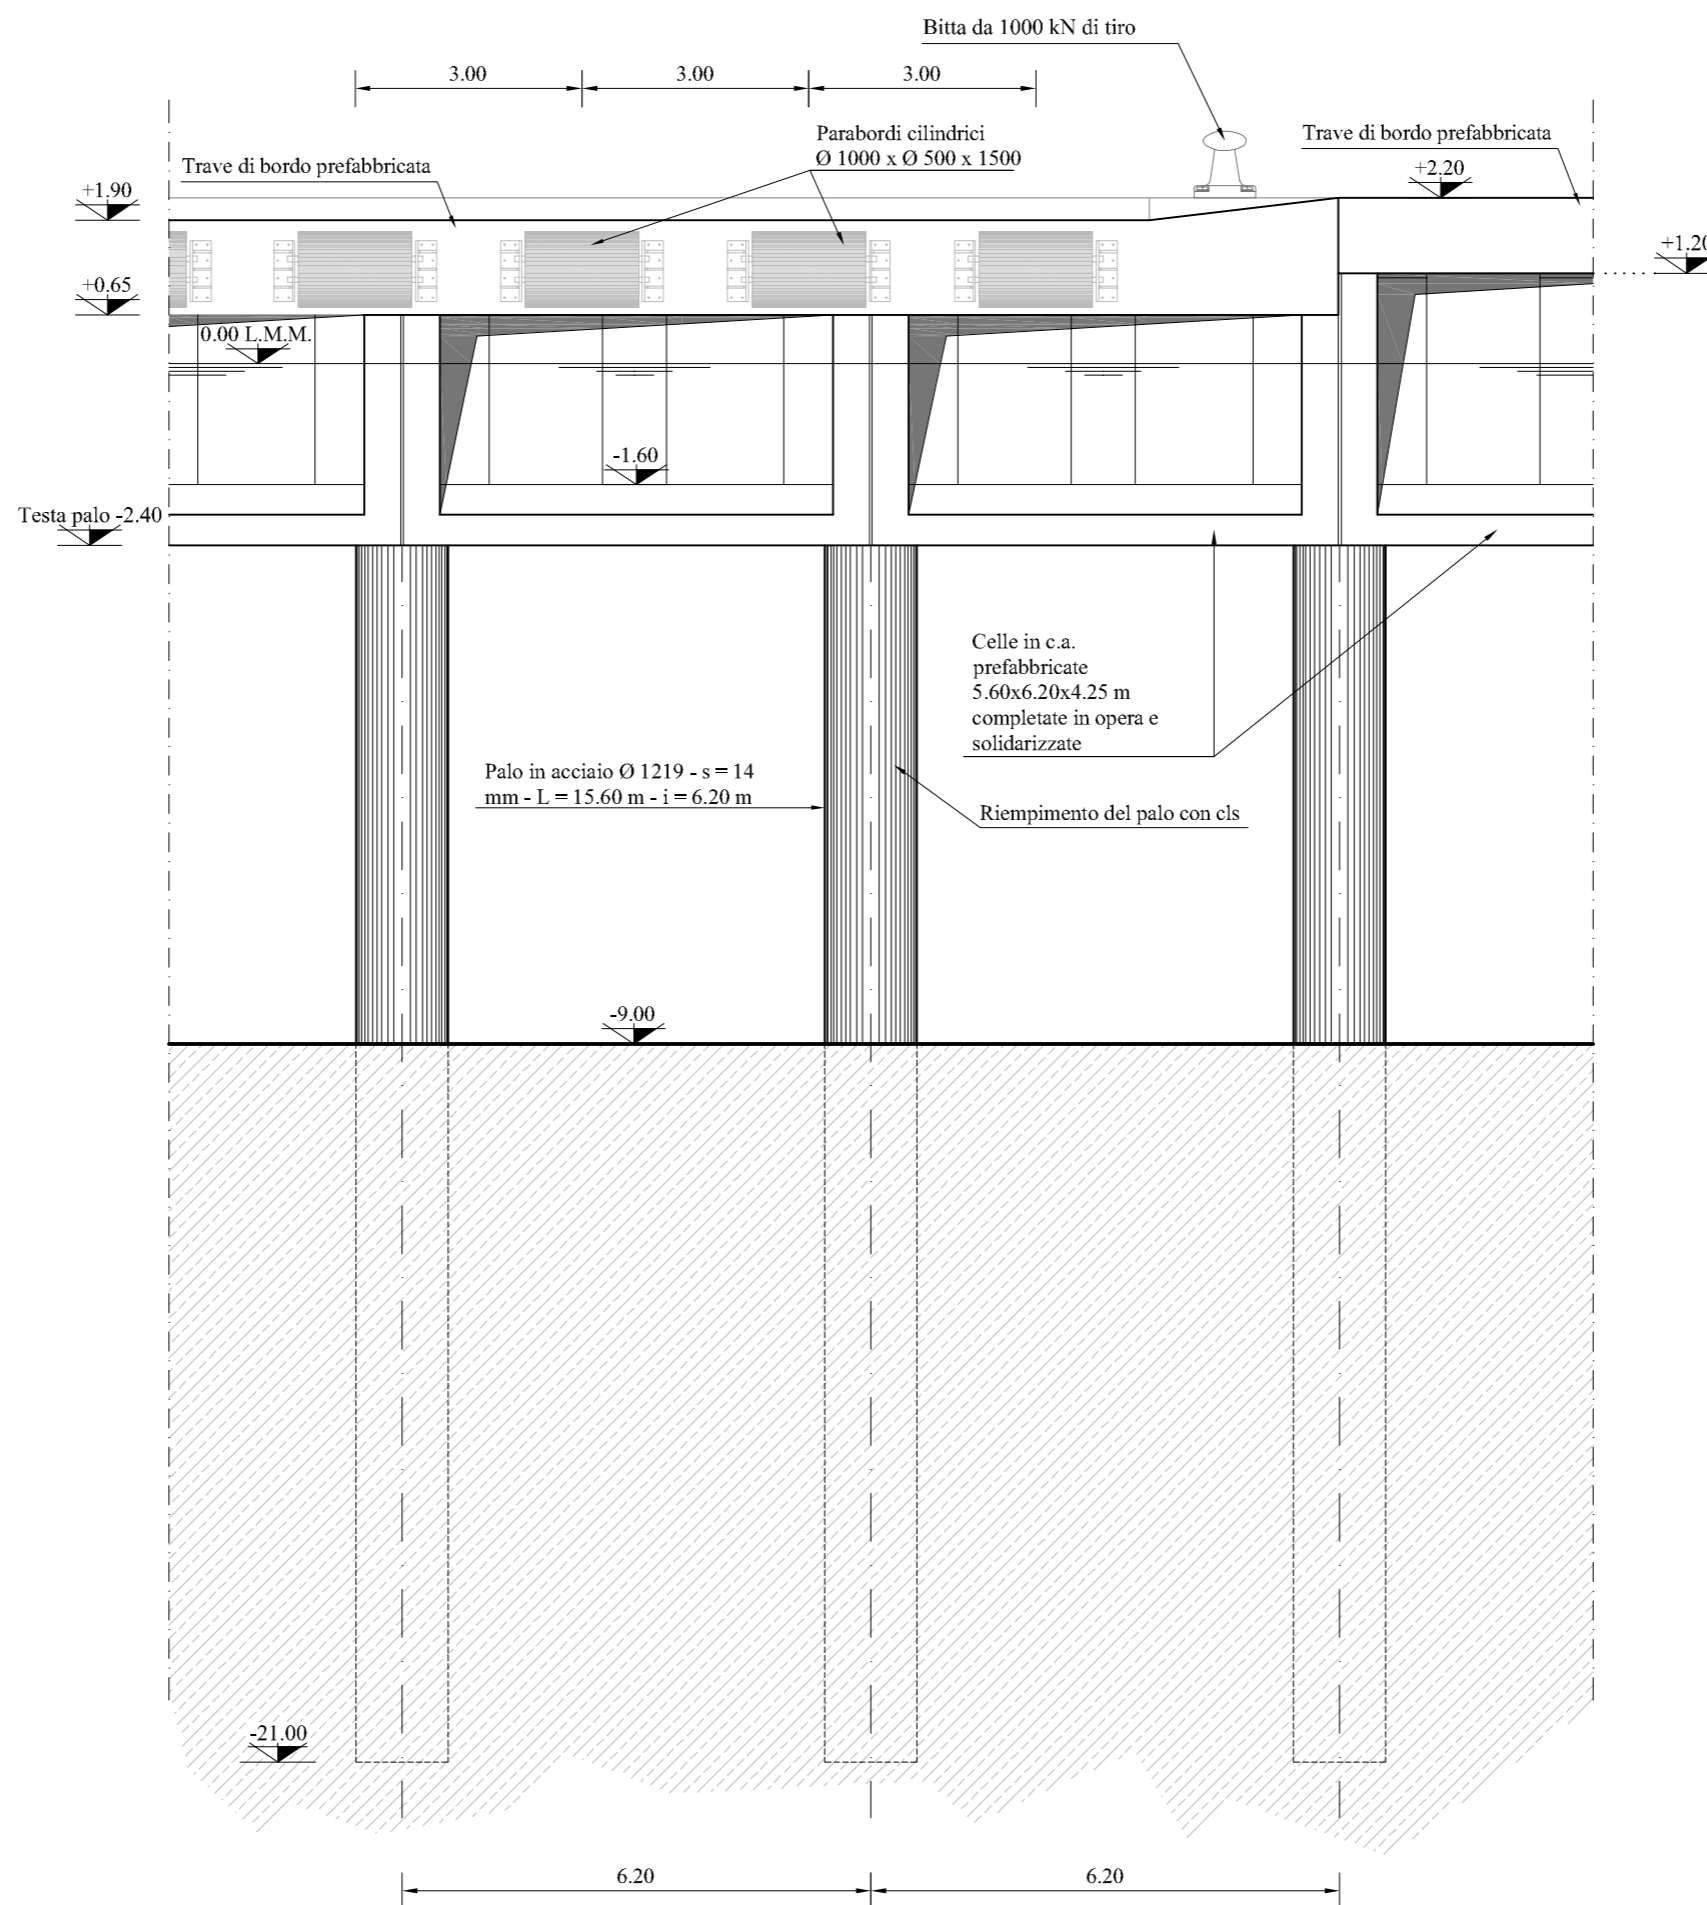

Tav.

D27.2

Scala:
1:100

ARREDI PORTUALI
VISTE BANCHINA DI RIVA

Data:

MAGGIO 2010

