


LEGENDA

- Punti di prelievo a mare campioni per analisi ambientali secondo manuale ICRAM (13)
 - Punti di prelievo a terra campioni per analisi ambientali secondo manuale ICRAM (13)
 - Punti di prelievo per analisi sedimentologiche (80)
- Linea di costa da rilievo topografico eseguito in data Febbraio 2012

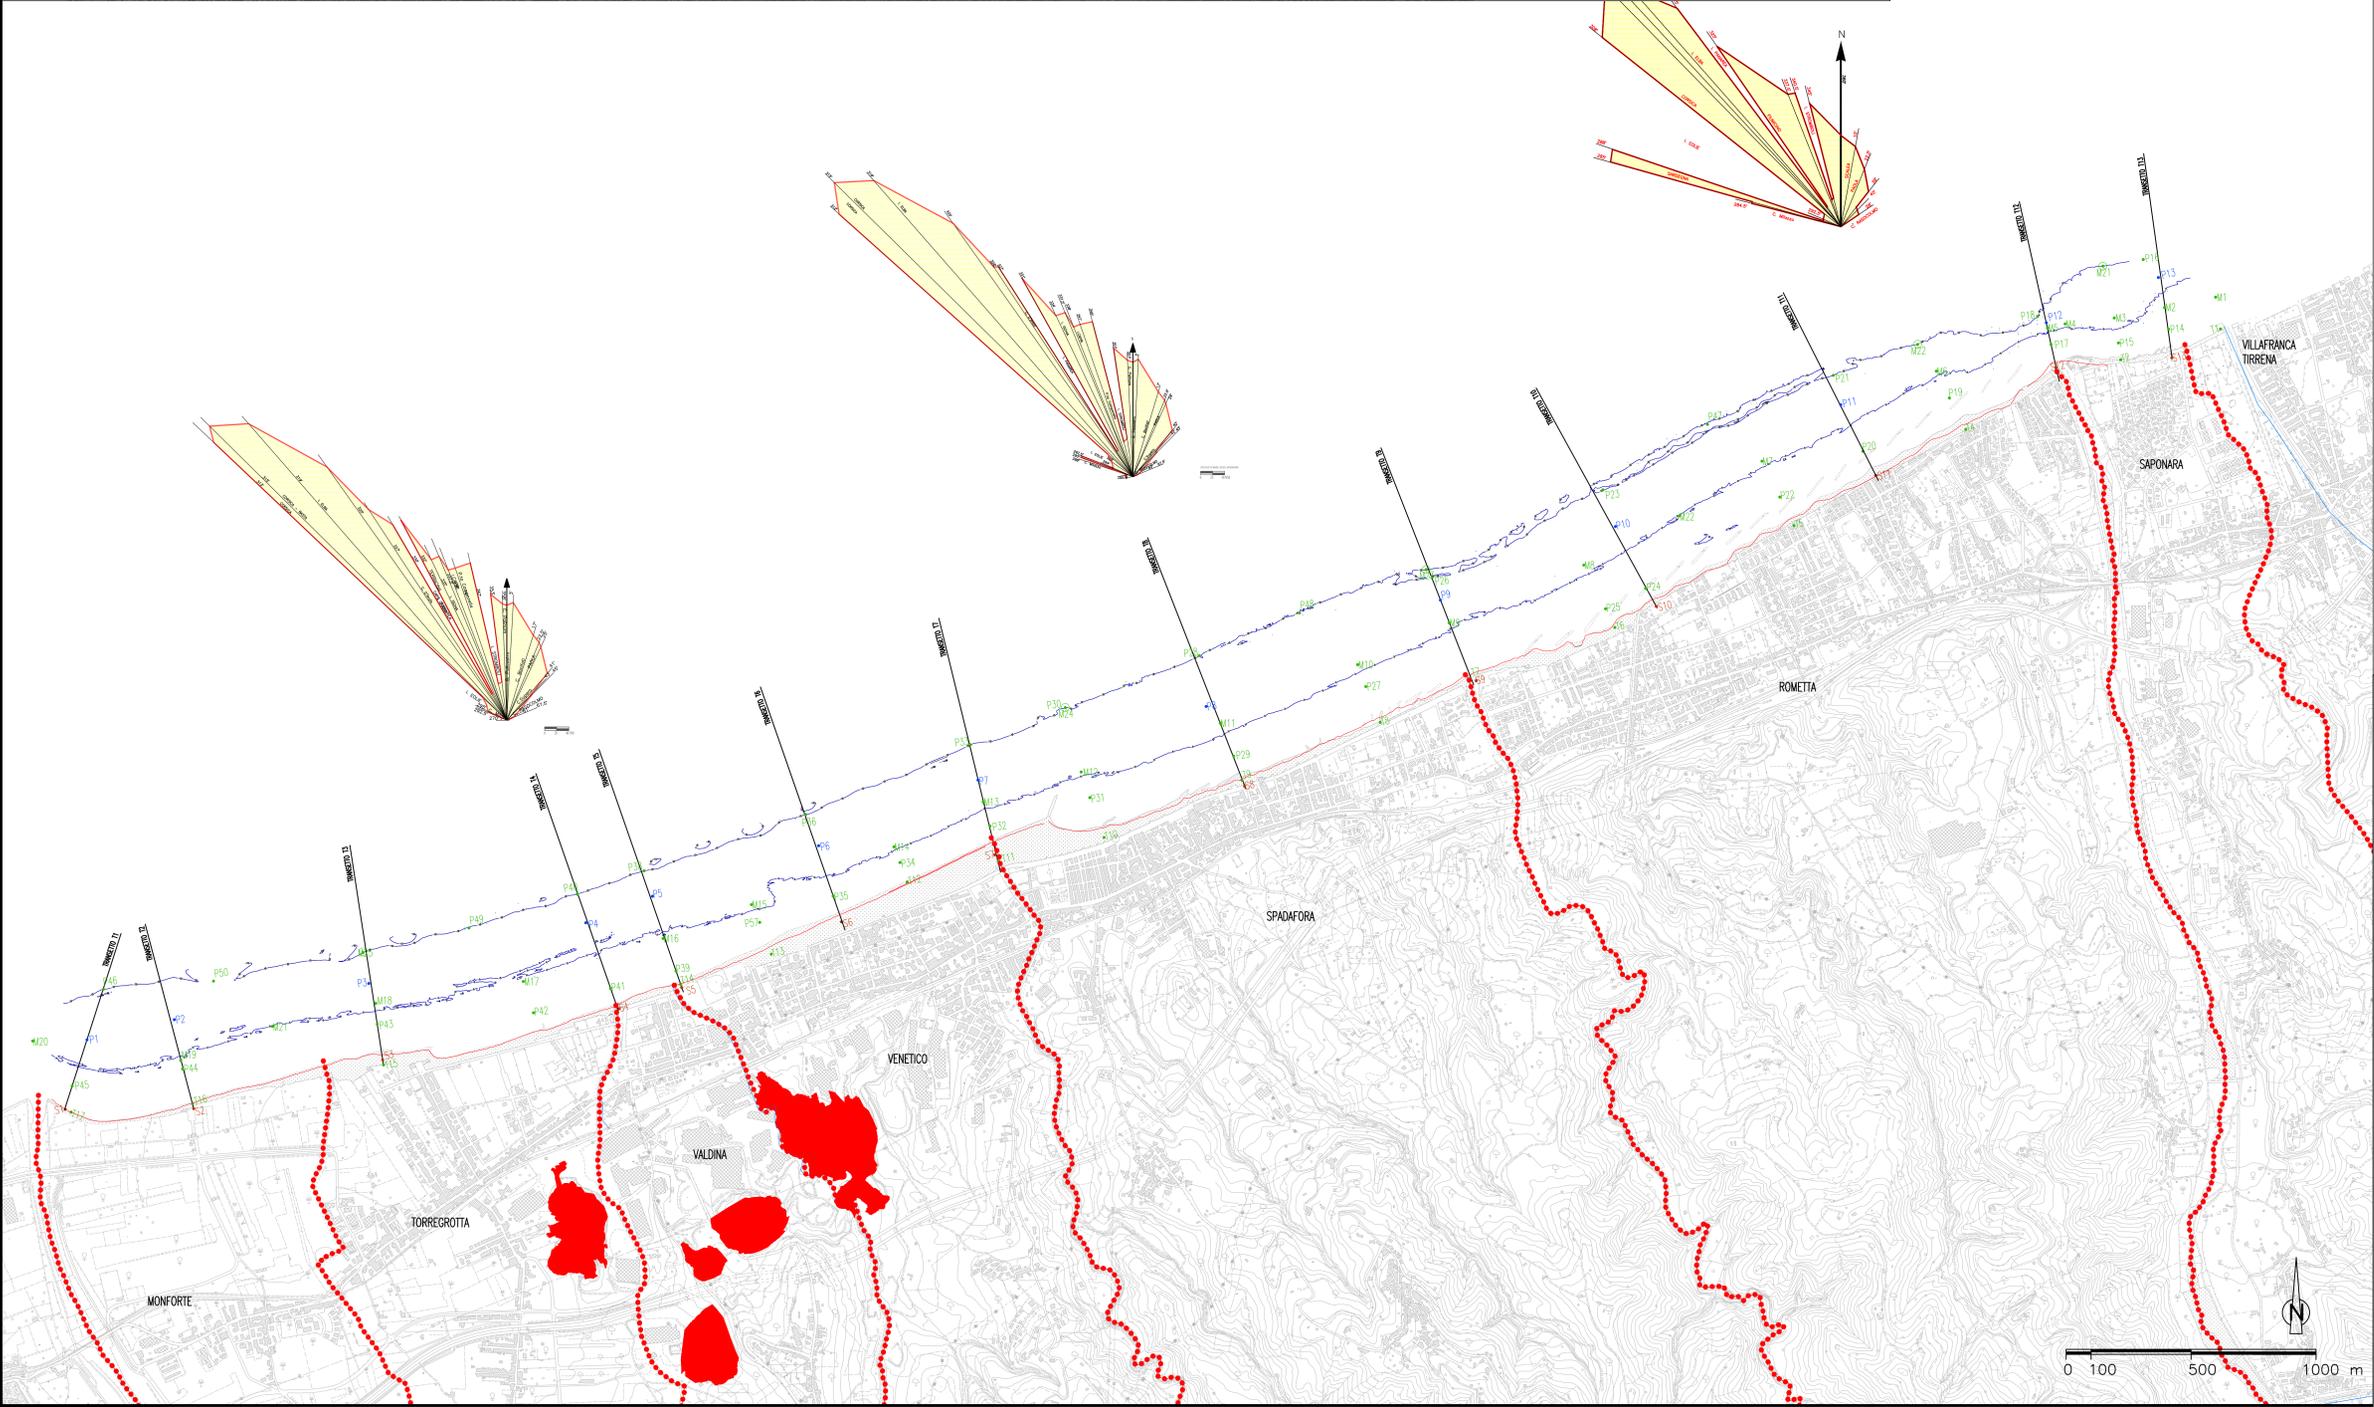

Stretto di Messina
 Concessionario per la progettazione, realizzazione e gestione del collegamento stradale tra la Sicilia e il Continente
 (Legge n° 1159 del 17 dicembre 1971, modificata dal D.Lgs. n° 114 del 24 aprile 2003)

PONTE SULLO STRETTO DI MESSINA
 PROGETTO DEFINITIVO
 ALTERNATIVE AI SITI DI DEPOSITO

EUROLINK S.C.p.A.
 IMPREGILO S.p.A.
 SOCIETA' ITALIANA PER CONDOTTE D'ACQUA S.p.A.
 COOPERATIVA MURATORI E CEMENTISTI - C.M.C. di Ravenna Soc. Coop. a.r.l.
 SACYR S.A.L.
 ISHIKAWAJIMA - HARIMA HEAVY INDUSTRIES CO. Ltd.
 A.C.I. S.C.P.A. - CONSORZIO STABILE

IL PROGETTISTA (Ing. E. Pagnoli) Ordine Ingegneri Prov. Milano n° 15408	IL CONTRAENTE GENERALE (Ing. P.P. Marcheselli)	STRETTO DI MESSINA DIRETTORE GENERALE (Ing. G. Flamminighi)	STRETTO DI MESSINA AMMINISTRATORE DELEGATO (Dott. P. Eluosi)
--	---	---	--

COLLEGAMENTI VERSANTE SICILIA CZV0981_F0
 CANTIERI
 RIPASCIMENTO
 STUDIO SEDIMENTOLOGICO E INDAGINI FISICO-CHIMICHE E MICROBIOLOGICHE
 CARTOGRAFIA GENERALE CARATTERIZZAZIONE SITO DA RIPASCERE

CODICE	C00000P04V1S1CZ3C0000000003F0			ISZNA	1:10.000
REV.	DATA	DESCRIZIONE	REDATTO	VERIFICATO	APPROVATO
01	31/05/2012	EMISSIONE FINALE	M. STEDUCCHI	D. REGGOLINI	F. GARDANO

NOME DEL FILE: CZV0981.dwg