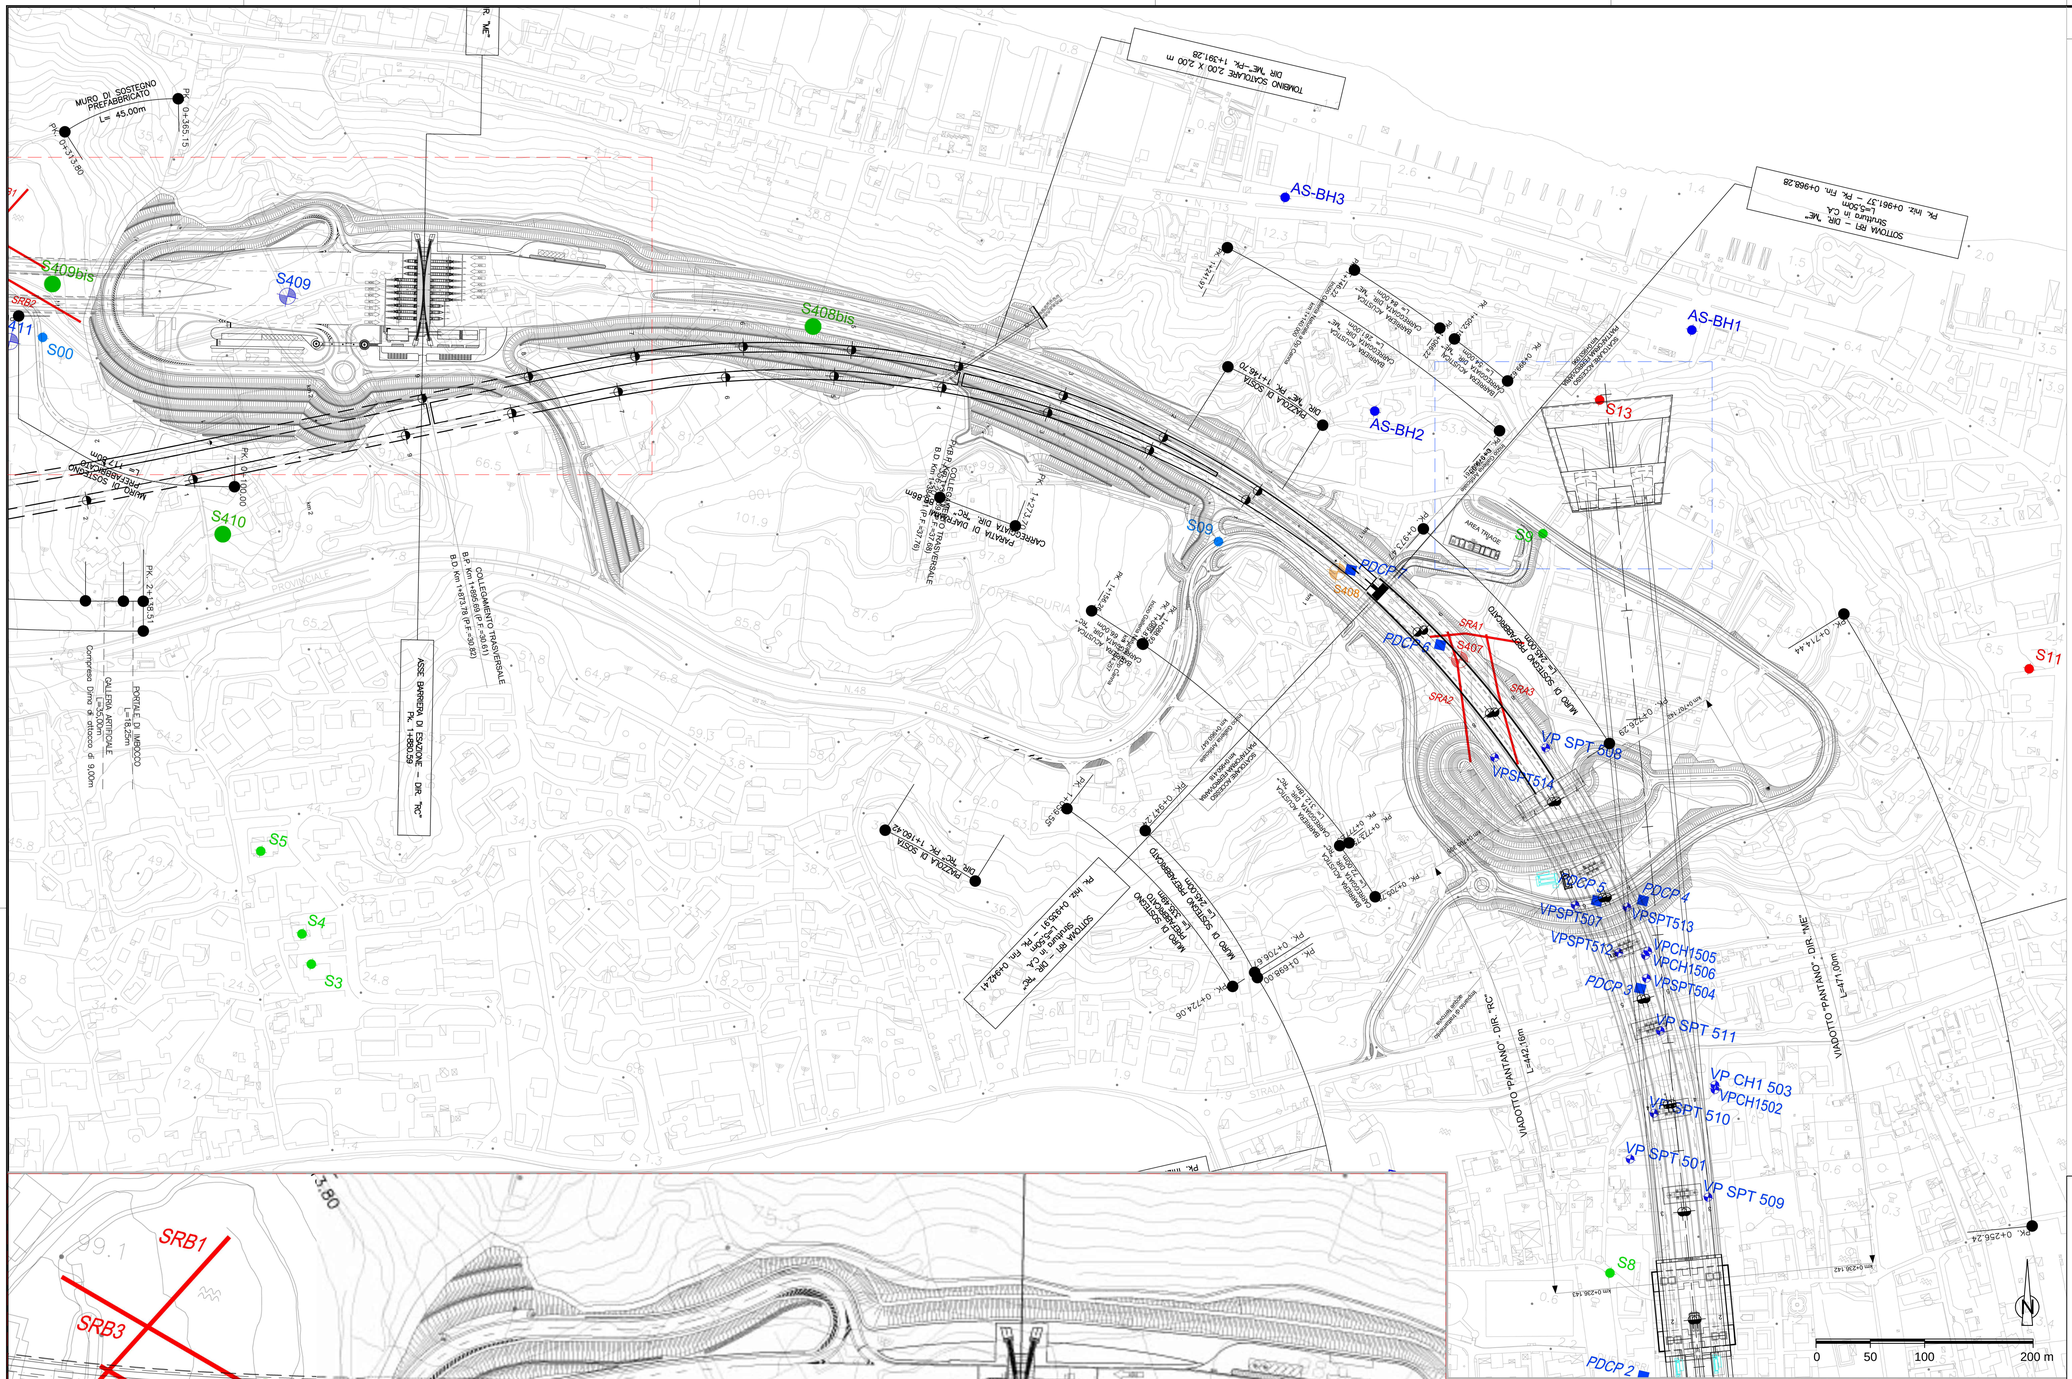

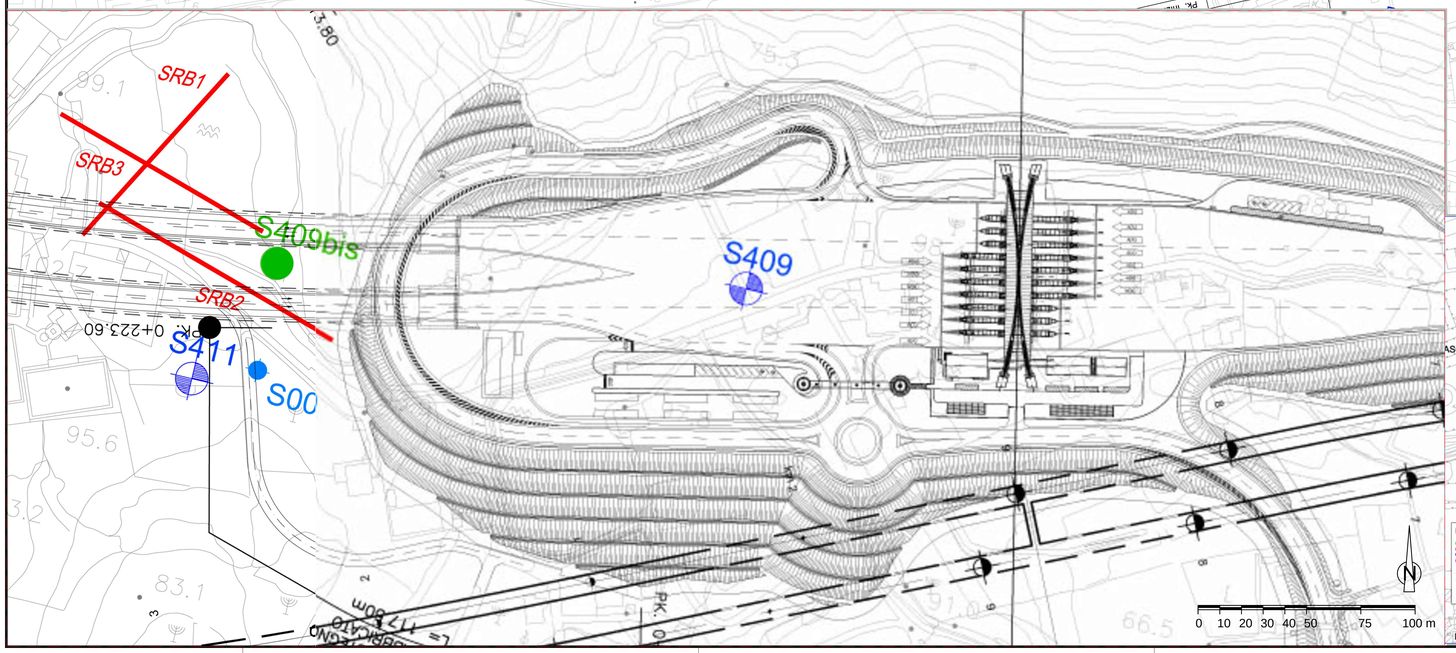

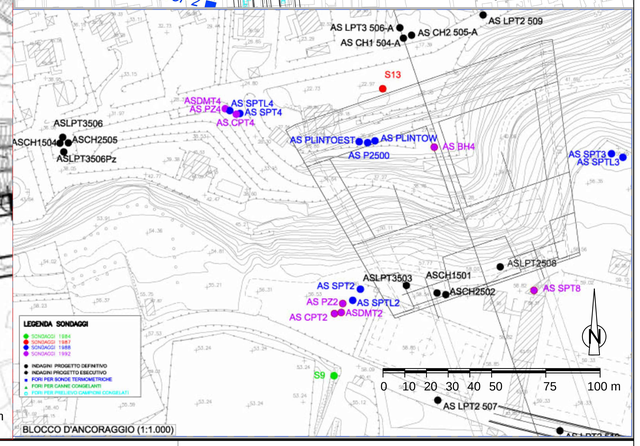

NOTE GENERALI

LEGENDA INDAGINI PREGRESSE

- SONDAGGI 1984
- SONDAGGI 1987
- SONDAGGI 1988
- SONDAGGI 1992
- SONDAGGI 2002

LEGENDA INDAGINI PROGETTO DEFINITIVO

- PDC — PROVA DI CARICO SU PIASTRA
- SR — FORZA SISMICA
- SONDAGGIO A CAROTAGGIO CONTINUO
- SONDAGGIO A CAROTAGGIO CONTINUO PZ. Turbo aperto
- SONDAGGIO A CAROTAGGIO CONTINUO PZ. casagrande
- SONDAGGIO PER CARATTERIZZAZIONE FISICA, CHIMICA, MICROBIOLOGICA E ECOTOSSICOLOGICA DEI SITI DI PRELIEVO SECONDO IL MANUALE ICRAM-APAT

Stretto di Messina

Concessionaria per la progettazione, realizzazione e gestione del collegamento stabile tra la Sicilia e il Continente
Organismo di Diritto pubblico
(Legge n° 1158 del 17 dicembre 1971, modificata dal D.Lgs. n° 114 del 24 aprile 2003)

EurolinK

PONTE SULLO STRETTO DI MESSINA

PROGETTO DEFINITIVO

ALTERNATIVE AI SITI DI DEPOSITO

(Richieste CTVA del 22/12/2011 Prot. CTVA/2011/4534 e del 16/03/2012 Prot. CTVA/2012/1012)

EUROLINK S.C.p.A.
IMPREGILO S.p.A.
SOCIETA' ITALIANA PER CONDOTTE D'ACQUA S.p.A.
COOPERATIVA MURATORI E CEMENTISTI - C.M.C. di Ravenna Soc. Coop. a.r.l.
SACYR S.A.U.
ISHIKAWAJIMA - HARIMA HEAVY INDUSTRIES CO. Ltd.
A.C.I. S.C.P.A. - CONSORZIO STABILE

IL PROGETTISTA — (Ing. E. Pagani) Ordine Ingegneri Prov. Milano n° 15408
IL CONTRAENTE GENERALE — (Ing. P.P. Marcheselli)
STRETTO DI MESSINA DIRETTORE GENERALE — (Ing. G. Fiammenghi)
STRETTO DI MESSINA AMMINISTRATORE DELEGATO — (Dott. P. Ciucci)

Firmato digitalmente ai sensi dell'Art. 21 del D.Lgs. 82/2005

COLLEGAMENTI VERSANTE SICILIA

CZV0982_FO

CANTIERI

RIPASCIMENTO

STUDIO SEDIMENTOLOGICO E INDAGINI FISICO-CHIMICHE E MICROBIOLOGICHE

CARTOGRAFIA INDAGINE CARATTERIZZAZIONE SITO DI PRELIEVO

CODICE: C G 0 0 0 0 P P Z V S C Z C 3 C 0 0 0 0 0 0 0 0 1 FO — SCALA: 1:2.000

REV.	DATA	DESCRIZIONE	REDATTO	VERIFICATO	APPROVATO
FO	31/05/2012	EMISSIONE FINALE	M.STEDUCCI	D.RICOGLIOSO	F.GIORDANO

NOME DEL FILE: CZV0982.dwg