
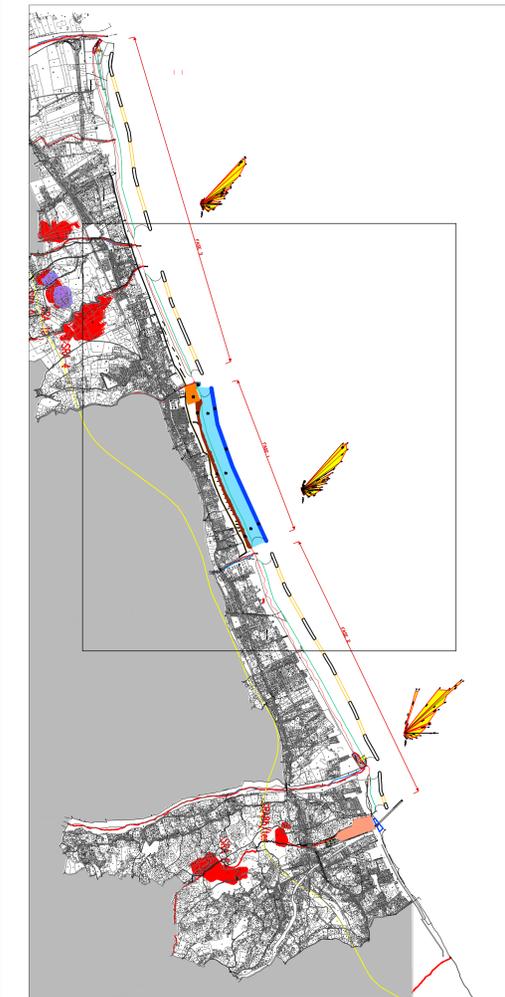
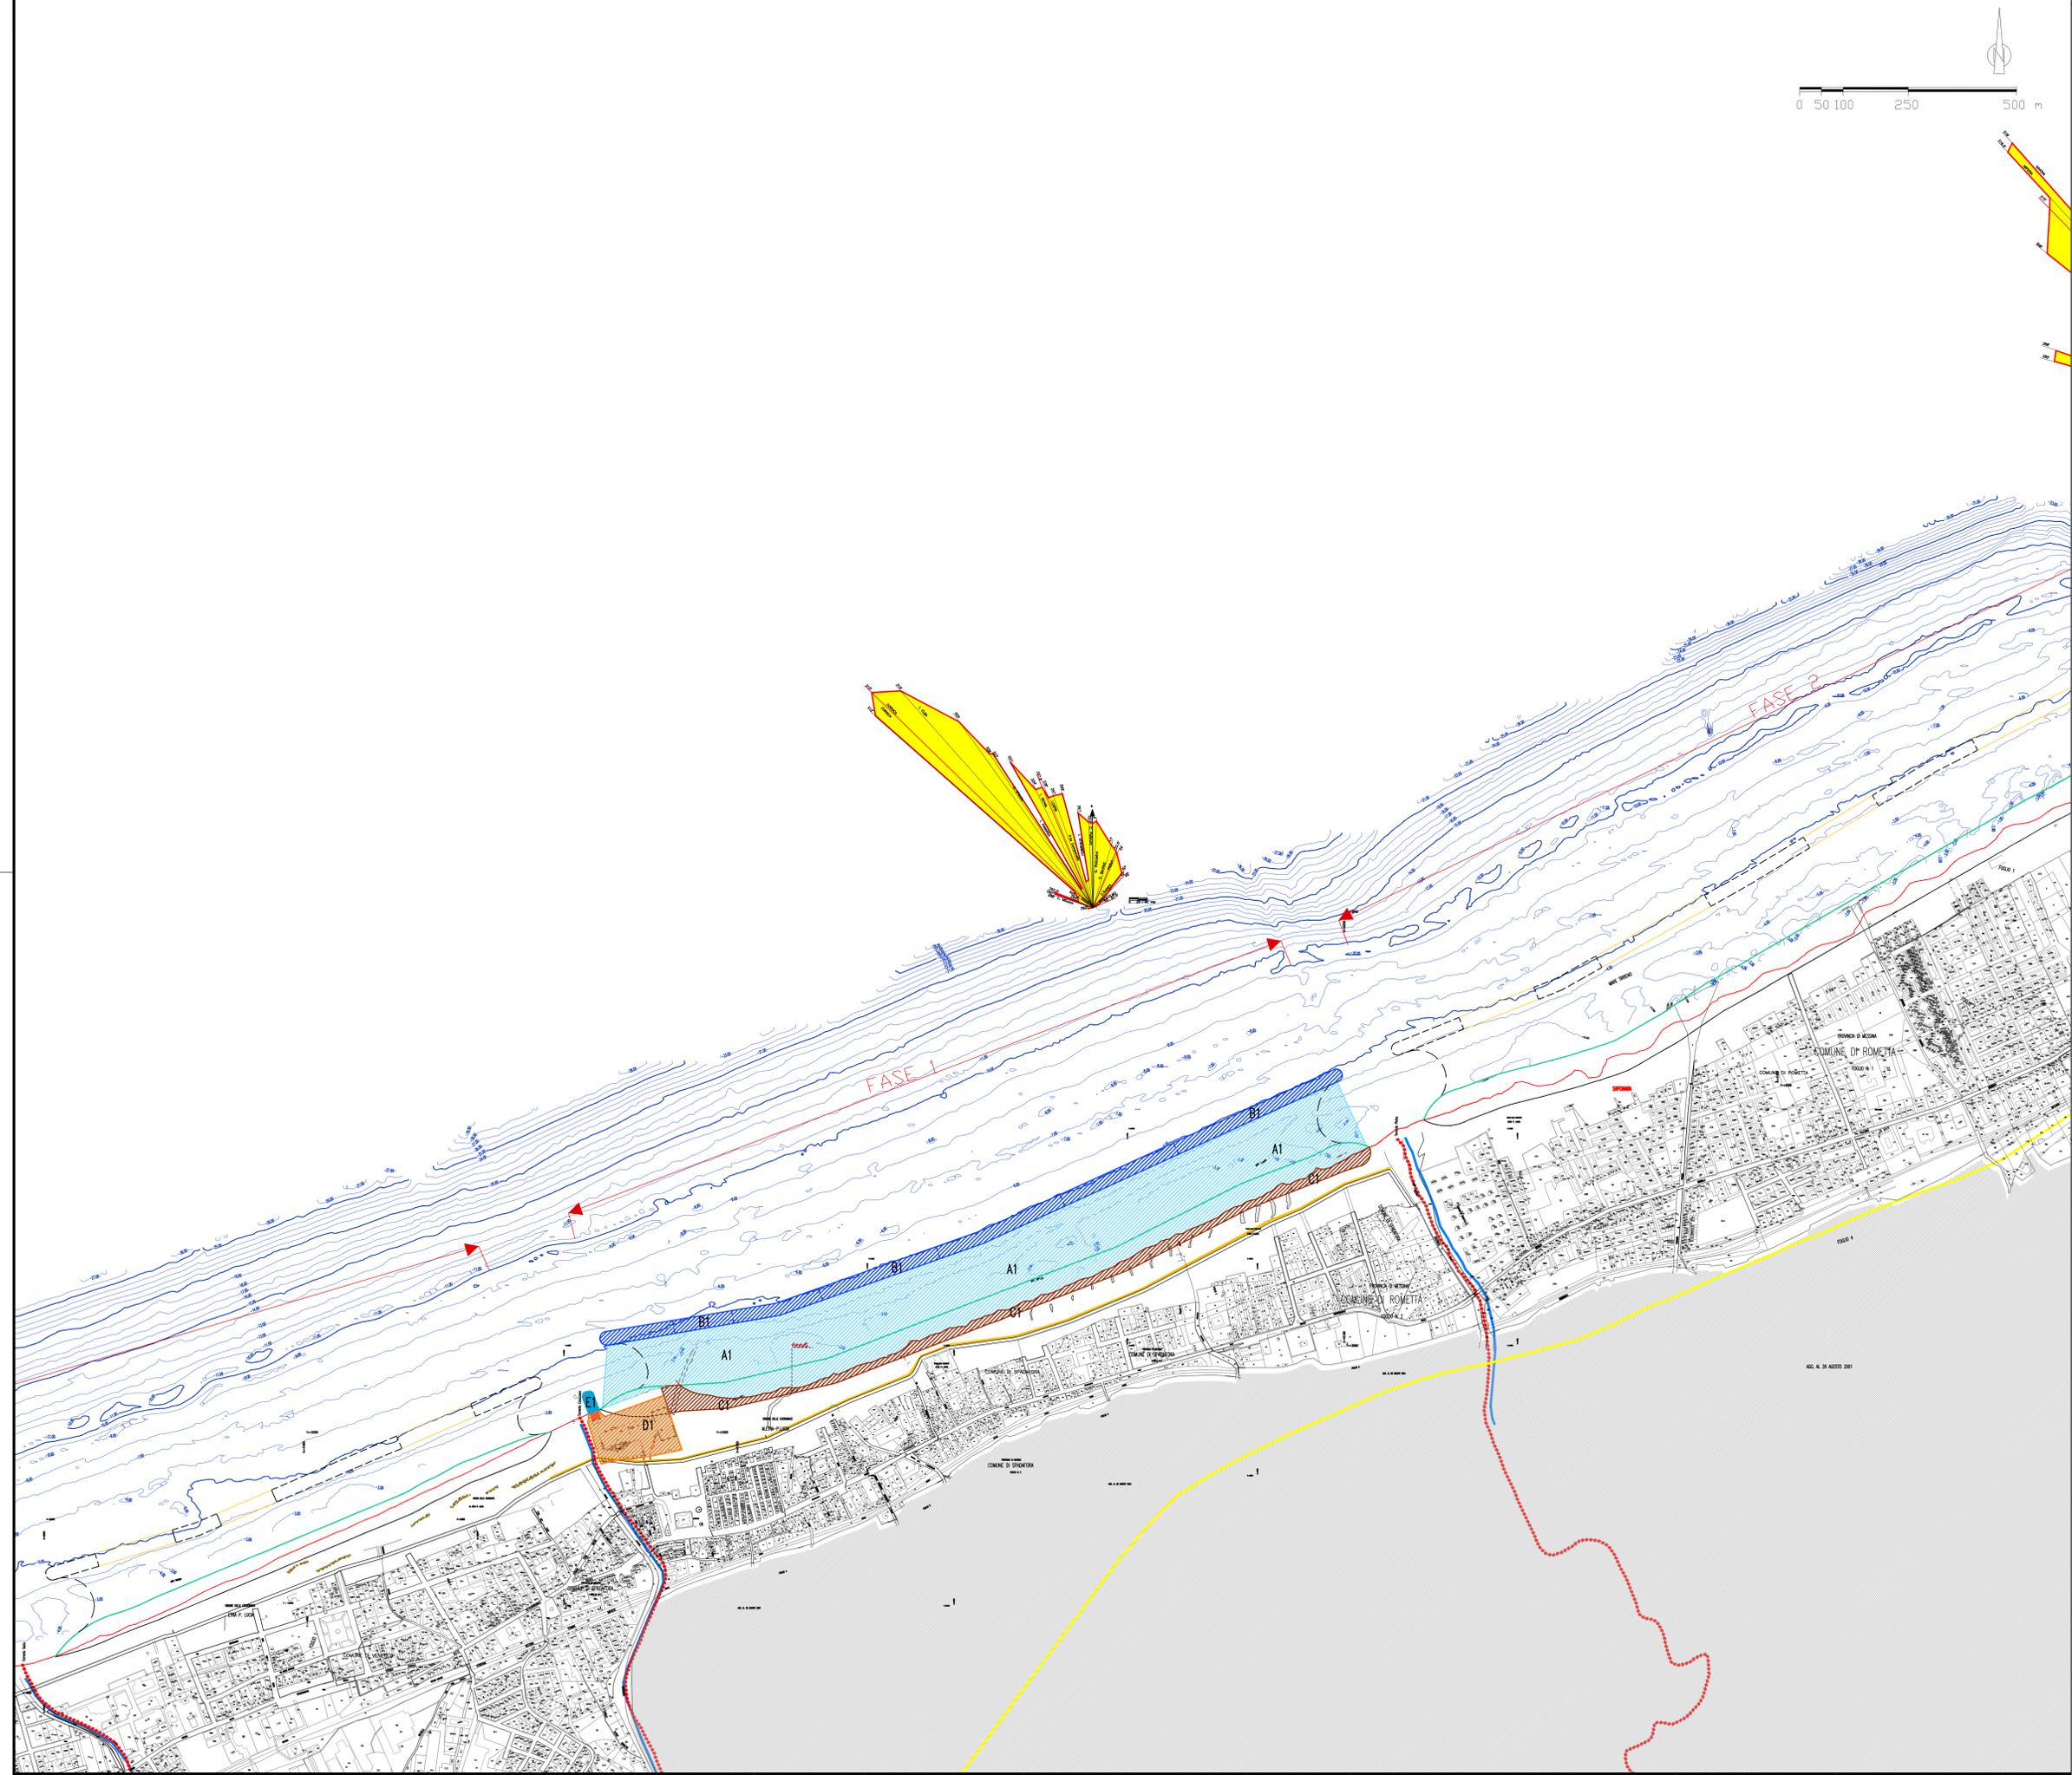


LEGENDA

- A1- SPECCHIO ACQUED SPIAGGIA SOMMERSA mq 297.300
- B1- SPECCHIO ACQUED BARRIERA SOFFOLTA DI PRESIDIO mq 53.300
- C1- AREA DEMANIALE A TERRA SPIAGGIA EMERSA mq 36.500
- D1- AREA DEMANIALE A TERRA CANTIERE PENNELLO PROVVISORIO DI CARICO mq 22.300
- E1- SPECCHIO ACQUED PENNELLO PROVVISORIO DI CARICO mq 1.300
- LINEA DI COSTA DA RILIEVO TOPOGRAFICO ESEGUITO A FEBBRAIO 2012

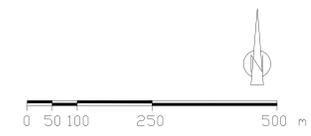

**Stretto di Messina**  
 Concessionario per la progettazione, realizzazione e gestione del collegamento stabile tra le Sicilie e il Continente  
 Impresa di diritto pubblico  
 (Legge n° 1159 del 17 dicembre 1971, modificata dal D.Lgs. n° 114 del 24 aprile 2003)

**PONTE SULLO STRETTO DI MESSINA**  
 PROGETTO DEFINITIVO  
 ALTERNATIVE AI SITI DI DEPOSITO  
(Richieste C.TVA del 22/12/2011 Prof. C.TVA/2011/4534 e del 16/03/2012 Prof. C.TVA/2012/1012)

**EUROLINK S.C.p.A.**  
 IMPREGILO S.p.A.  
 SOCIETA' ITALIANA PER CONDOTTE D'ACQUA S.p.A.  
 COOPERATIVA MURATORI E CEMENTISTI - C.M.C. di Ravenna Soc. Coop. a.r.l.  
 SACYR S.A.U.L.  
 ISHIKAWAJIMA - HARIMA HEAVY INDUSTRIES CO. Ltd.  
 A.C.I. S.C.P.A. - CONSORZIO STABILE

<b>IL PROGETTISTA</b>  Ing. E. Prognosi Ordine Ingegneri Prov. Milano n° 15408	<b>IL CONTRAENTE GENERALE</b> (Ing. P.P. Marchesetti)	<b>STRETTO DI MESSINA</b> DIRETTORE GENERALE (Ing. G. Fiammenghi)	<b>STRETTO DI MESSINA</b> AMMINISTRATORE DELEGATO (Dott. P. Elucio)
---	--	---	---

Firmato digitalmente ai sensi dell'Art. 21 del D.Lgs. 82/2005

**COLLEGAMENTI VERSANTE SICILIA** CZV1001\_F0  
 CANTIERI  
 RIPASCIMENTO  
 OPERE DI RIQUALIFICA CON RIPASCIMENTO  
 PLANIMETRIA AREA DEMANIALE A TERRA - FASE DI ATTUAZIONE 1

CODICE C0100000P015V1S1C21C3C0150000007F0		SCALA 1:5.000	
REV. 1	DATA 31/05/2012	DESCRIZIONE EMISSIONE FINALE	VERIFICATO D. ROCCOLOSO
		REDATTO V. LONGO	APPROVATO F. GIORGIO