




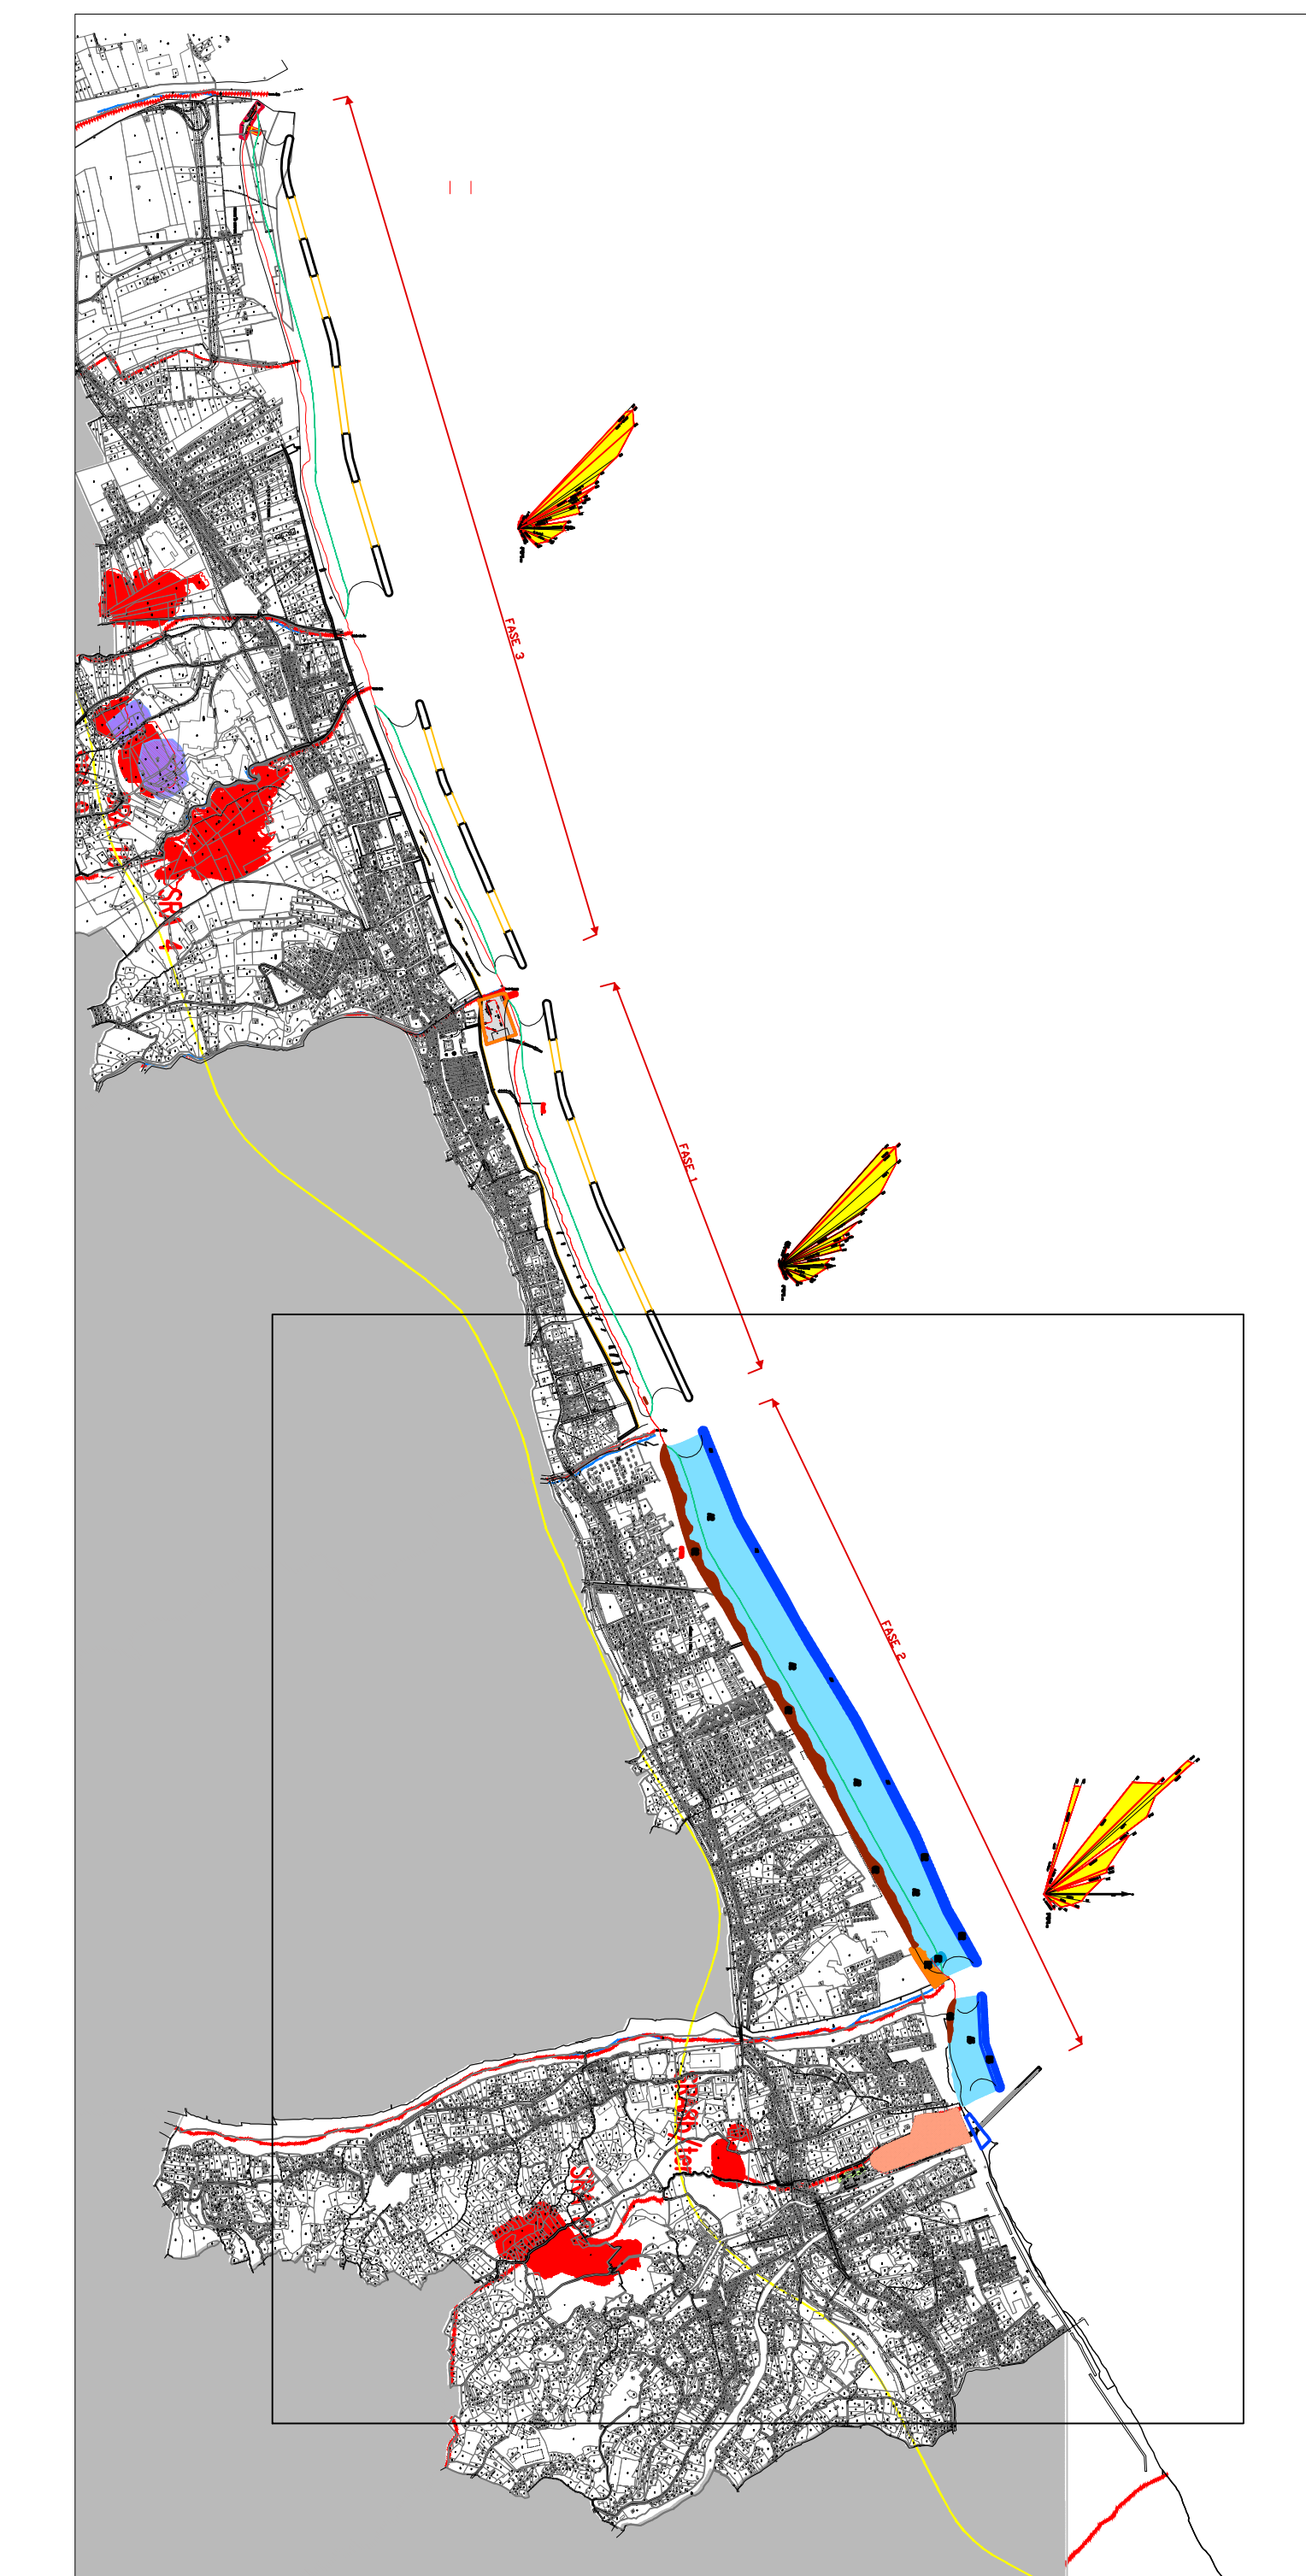
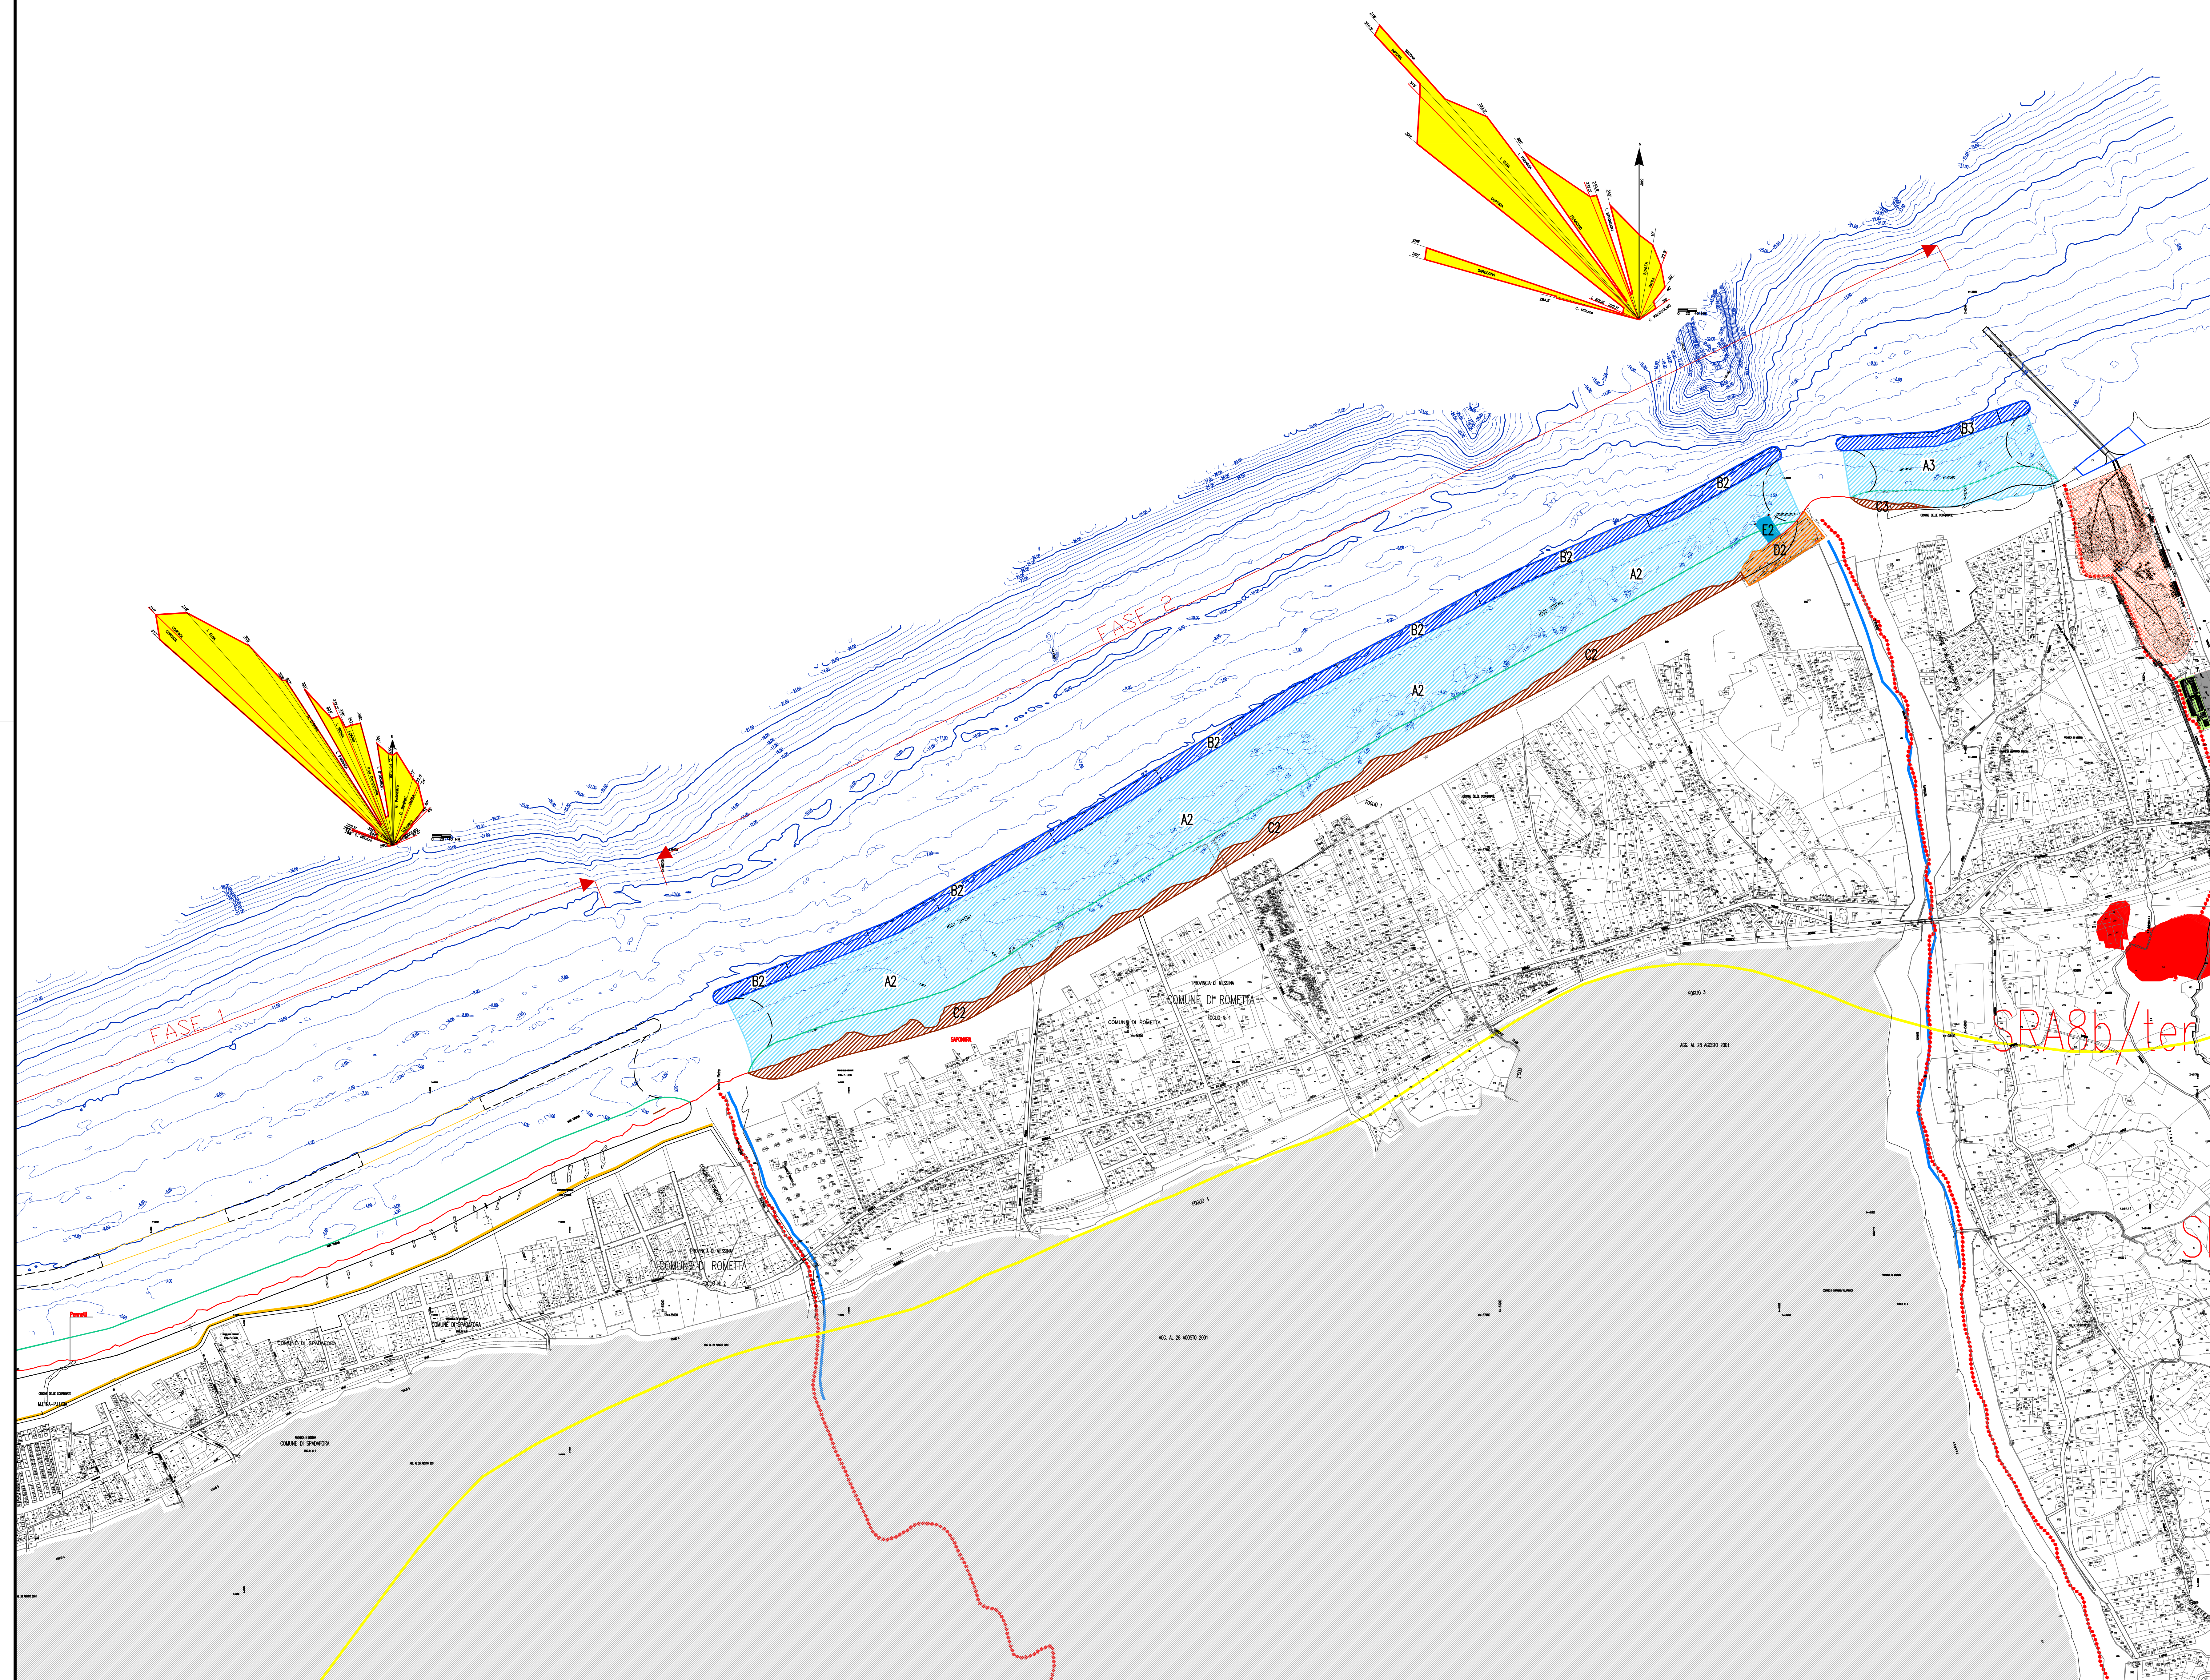
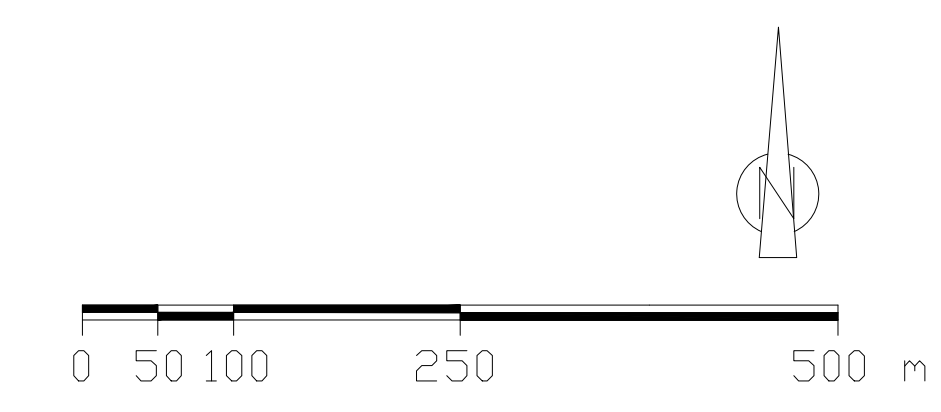



LEGENDA

-  SPECCHIO ACQUED SPIAGGIA SOMMERSA
A2: mq 491.200, A3: mq 58.100
-  SPECCHIO ACQUED BARRIERA SOFFOLTA DI PRESIDIO
B2: mq 83.000, B3: mq 13.100
-  AREA DEMANIALE A TERRA SPIAGGIA EMERSA
C2: mq 63.400, C3: mq 2000
-  D2: AREA DEMANIALE A TERRA CANTIERE PENNELLO PROVVISORIO DI CARICO mq 11.000
-  E2: SPECCHIO ACQUED PENNELLO PROVVISORIO DI CARICO mq 1.620

— LINEA DI COSTA DA RILIEVO TOPOGRAFICO ESEGUITO A FEBBRAIO 2012




Stretto di Messina
 Concessionario per la progettazione, realizzazione e gestione del collegamento stabile tra la Sicilia e il Continente
 (Legge n° 1159 del 17 dicembre 1971, modificata dal D.Lgs. n° 114 del 24 aprile 2003)



PONTE SULLO STRETTO DI MESSINA
 PROGETTO DEFINITIVO
 ALTERNATIVE AI SITI DI DEPOSITO
(Richieste C.TVA del 22/12/2011 Prof. C.TVA/2011/4534 e del 16/03/2012 Prof. C.TVA/2012/1012)

EUROLINK S.p.A.
 IMPREGILO S.p.A.
 SOCIETA' ITALIANA PER CONDOTTE D'ACQUA S.p.A.
 COOPERATIVA MURATORI E CEMENTISTI - C.M.C. di Ravenna Soc. Coop. a.r.l.
 SACYR S.A.U.L.
 ISHIKAWAJIMA - HARIMA HEAVY INDUSTRIES CO. Ltd.
 A.C.I. S.C.P.A. - CONSORZIO STABILE

 IL PROGETTISTA <small>(Ing. E. Progn)</small> Ordine Ingegneri Prov. Milano n° 15408	IL CONTRAENTE GENERALE <small>(Ing. P.P. Marcheselli)</small>	STRETTO DI MESSINA DIRETTORE GENERALE <small>(Ing. G. Fiammenghi)</small>	STRETTO DI MESSINA AMMINISTRATORE DELEGATO <small>(Dott. P. Elucio)</small>
--	--	---	---

Firmato digitalmente ai sensi dell'Art. 21 del D.Lgs. 82/2005

COLLEGAMENTI VERSANTE SICILIA CZV1002_F0
 CANTIERI
 RIPASCIMENTO
 OPERE DI CANTIERIZZAZIONE
 PLANIMETRIA AREA DEMANIALE A TERRA - FASE DI ATTUAZIONE 2

CODICE	C0100001P1F15V1S1Z1C3C016000008F0	SCALA	1:5.000
REV. DATA	DESCRIZIONE	REDATTO	VERIFICATO
F0 31/05/2012	EMISSIONE FINALE	V.LONGO	D.ROCCOLOSIO F.ROLDANO