
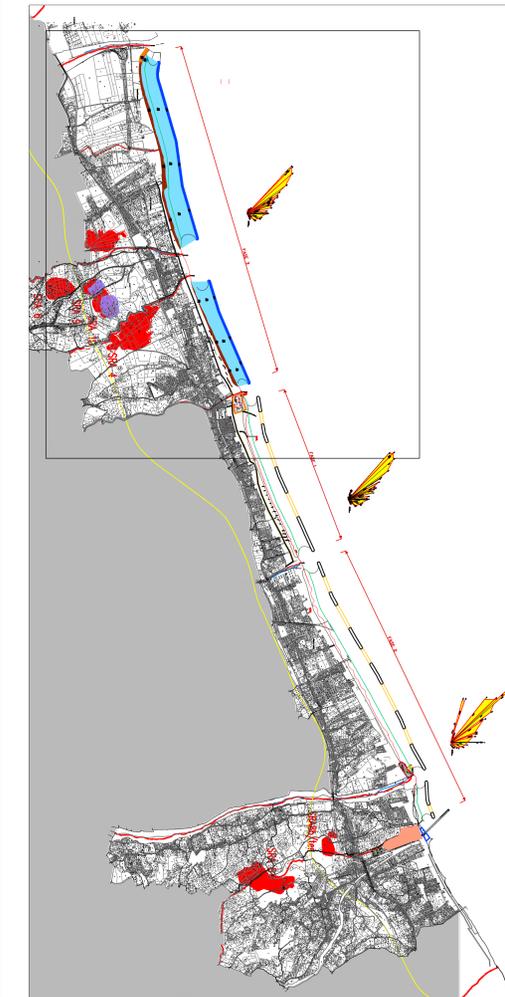
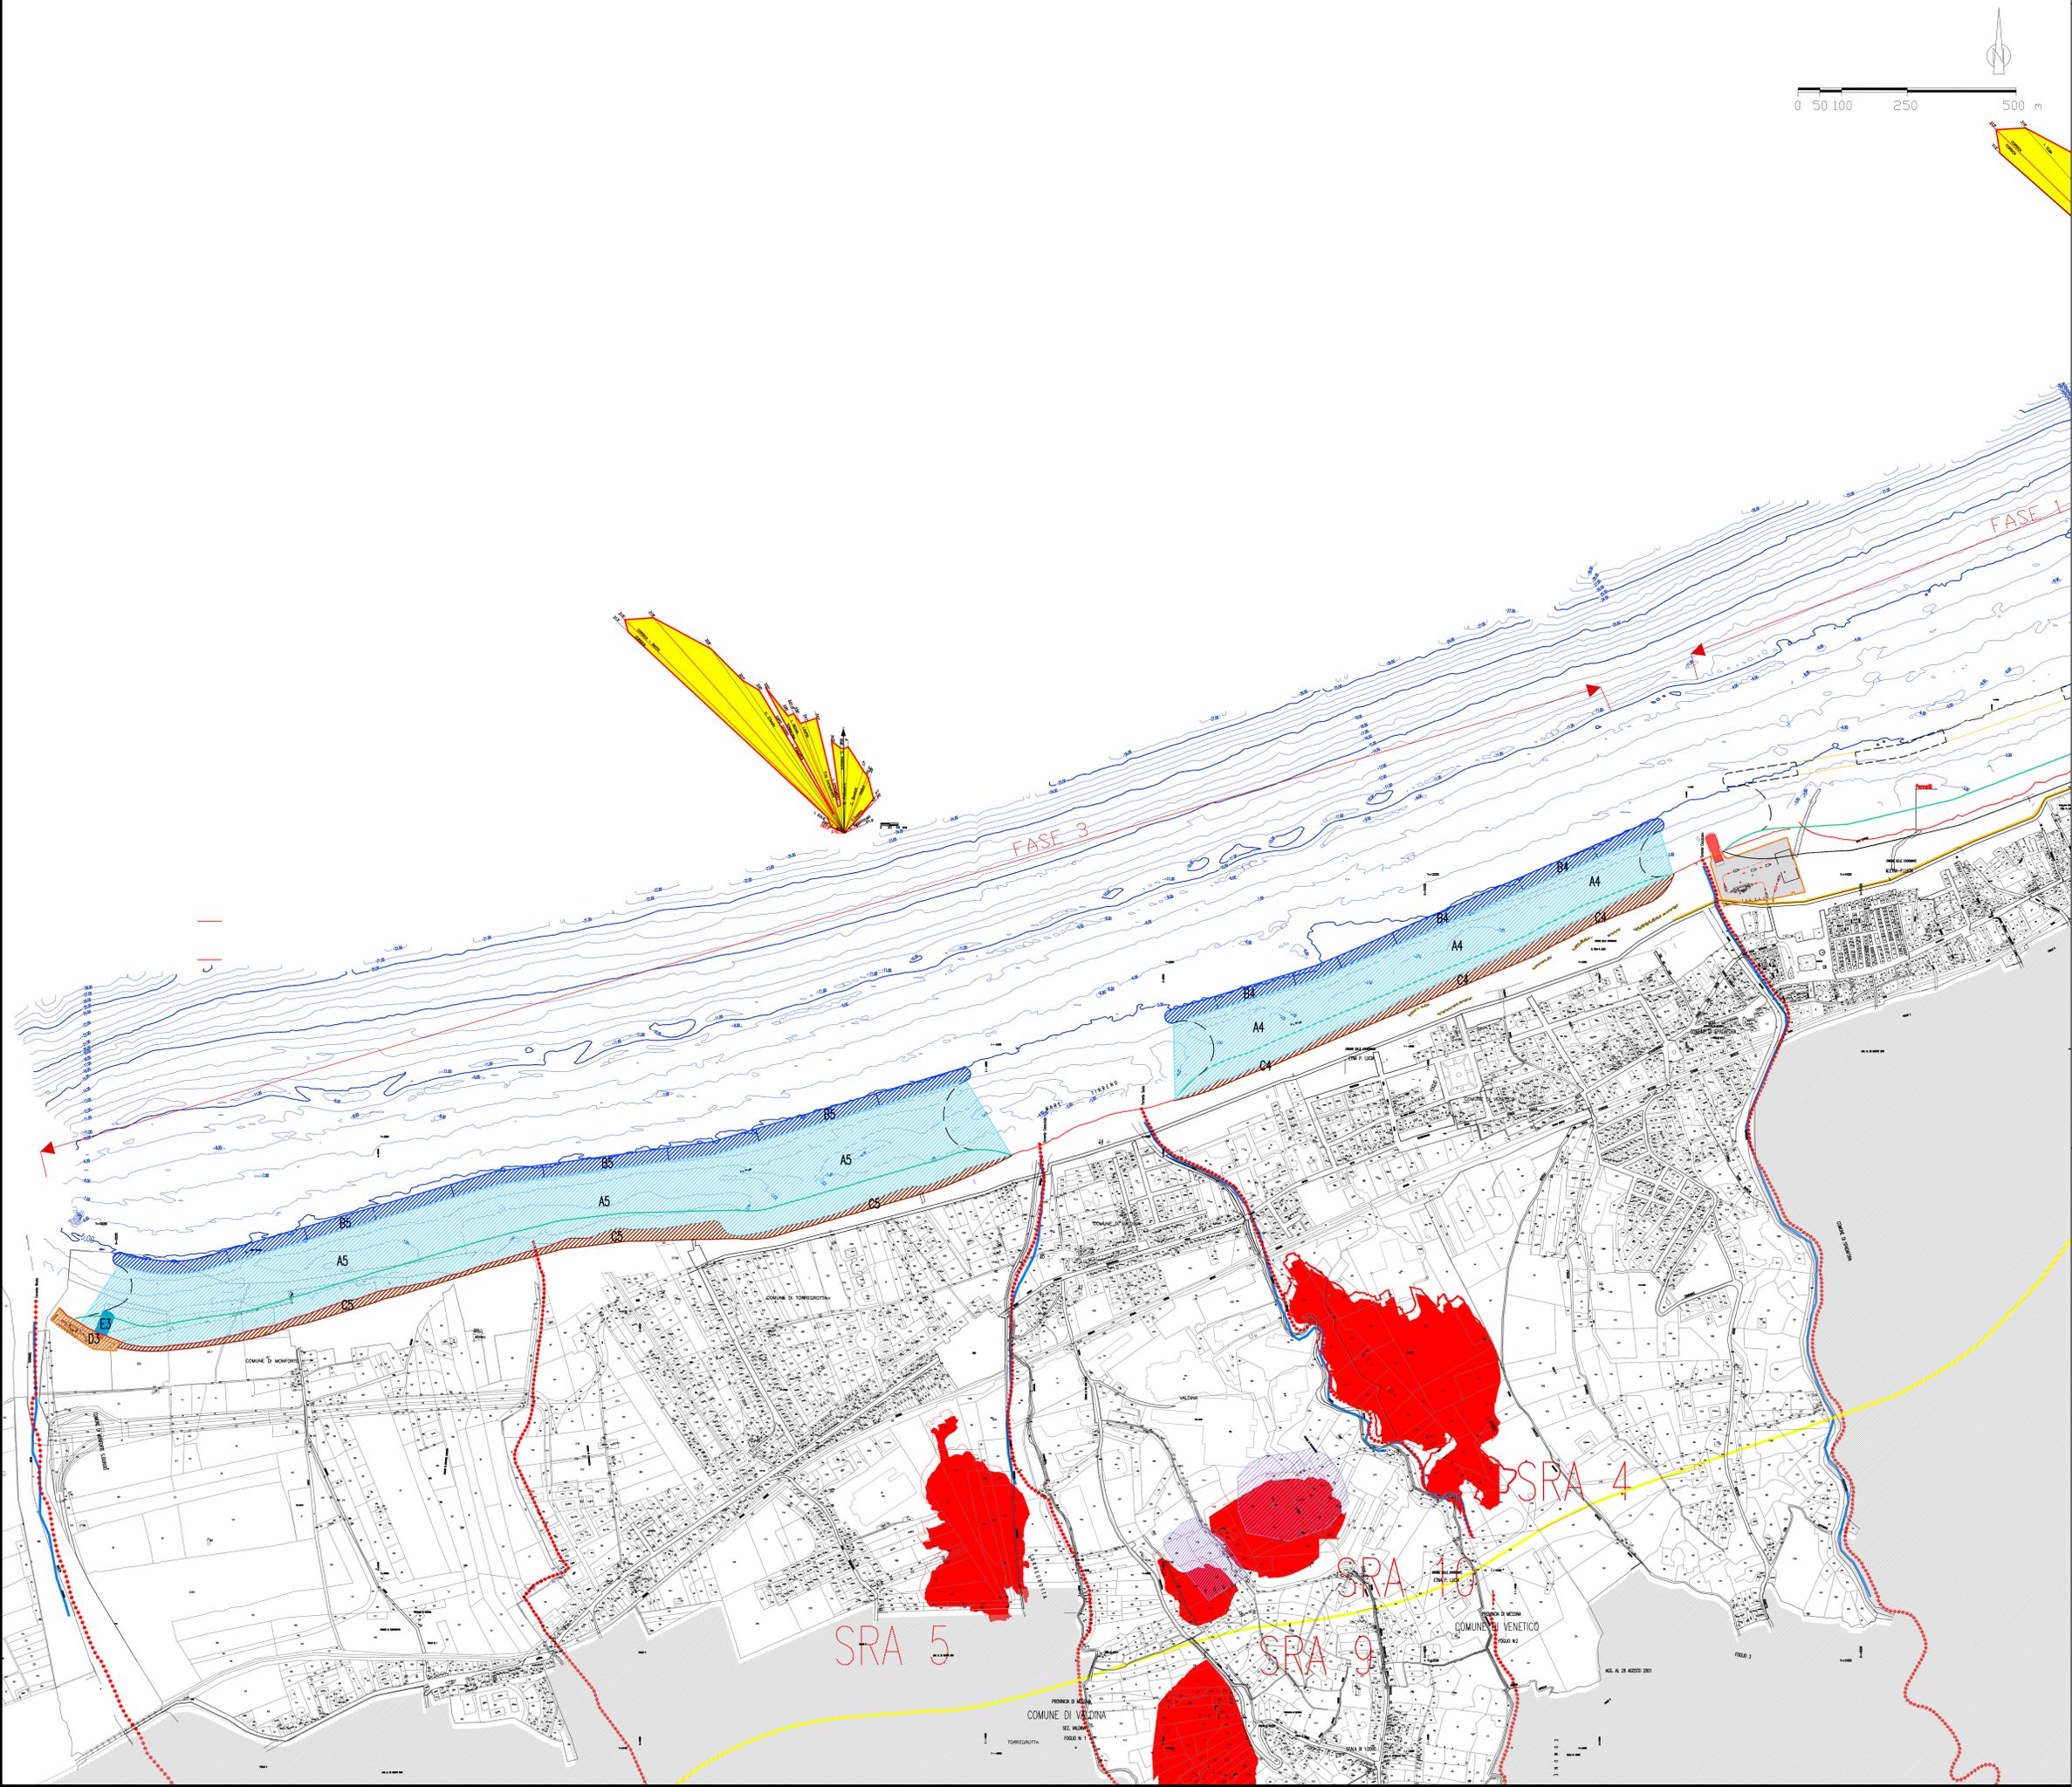


LEGENDA

-  SPECCHIO ACQUED SPIAGGIA SOMMERSA  
A4: mq 153.600, A5: mq 360.900
-  SPECCHIO ACQUED BARRIERA SIFFOLTA DI PRESIDIO  
B4: mq 36.700, B5: mq 60.600
-  AREA DEMANIALE A TERRA SPIAGGIA EMERSA  
C4: mq 27.400, C5: mq 36.100
-  D3: AREA DEMANIALE A TERRA CANTIERE PENNELLO PROVVISORIO DI CARICO mq 5.300
-  E3: SPECCHIO ACQUED PENNELLO PROVVISORIO DI CARICO mq 1.450
-  LINEA DI COSTA DA RILIEVO TOPOGRAFICO ESEGUITO A FEBBRAIO 2012

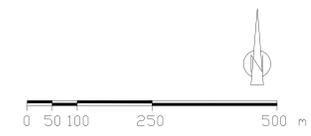

**Stretto di Messina**  
 Impregilo S.p.A.  
 Società Italiana per Condotte d'Acqua S.p.A.  
 COOPERATIVA MURATORI E CEMENTISTI - C.M.C. di Ravenna Soc. Coop. a.r.l.  
 SACYR S.A.U.L.  
 ISHIKAWAJIMA - HARIMA HEAVY INDUSTRIES CO. Ltd.  
 A.C.I. S.C.P.A. - CONSORZIO STABILE

**PONTE SULLO STRETTO DI MESSINA**  
 PROGETTO DEFINITIVO  
 ALTERNATIVE AI SITI DI DEPOSITO  
(Richieste C.T.A. del 22/12/2011 Prof. C.T.A./2011/4534 e del 16/03/2012 Prof. C.T.A./2012/1012)

**EUROLINK S.C.p.A.**  
 IMPREGILO S.p.A.  
 SOCIETA ITALIANA PER CONDOTTE D'ACQUA S.p.A.  
 COOPERATIVA MURATORI E CEMENTISTI - C.M.C. di Ravenna Soc. Coop. a.r.l.  
 SACYR S.A.U.L.  
 ISHIKAWAJIMA - HARIMA HEAVY INDUSTRIES CO. Ltd.  
 A.C.I. S.C.P.A. - CONSORZIO STABILE

|  |  |   |   |
|--|--|---|---|
| <br>IL PROGETTISTA<br><small>(Ing. E. Progn)</small><br>Ordine Ingegneri Prov. Milano<br>n° 15408 | IL CONTRAENTE GENERALE<br><small>(Ing. P.P. Marcheselli)</small> | STRETTO DI MESSINA<br>DIRETTORE GENERALE<br><small>(Ing. G. Fiammenghi)</small> | STRETTO DI MESSINA<br>AMMINISTRATORE DELEGATO<br><small>(Dott. P. Elucio)</small> |
|--|--|---|---|

COLLEGAMENTI VERSANTE SICILIA CANTIERI  
 RIPASCIMENTO  
 OPERE DI CANTIERIZZAZIONE  
 PLANIMETRIA AREA DEMANIALE A TERRA - FASE DI ATTUAZIONE 3

|   |                  |                  |                      |
|---|------------------|------------------|----------------------|
| CODICE<br>C010000P01P01V01S02C3C01017000009F0 |                  | SCALA<br>1:5.000 |                      |
| REV. DATA                                     | DESCRIZIONE      | REDATTO          | VERIFICATO           |
| 01 31/05/2012                                 | EMISSIONE FINALE | V.LONGO          | D.ROCCOLOSO F.ORDANO |