
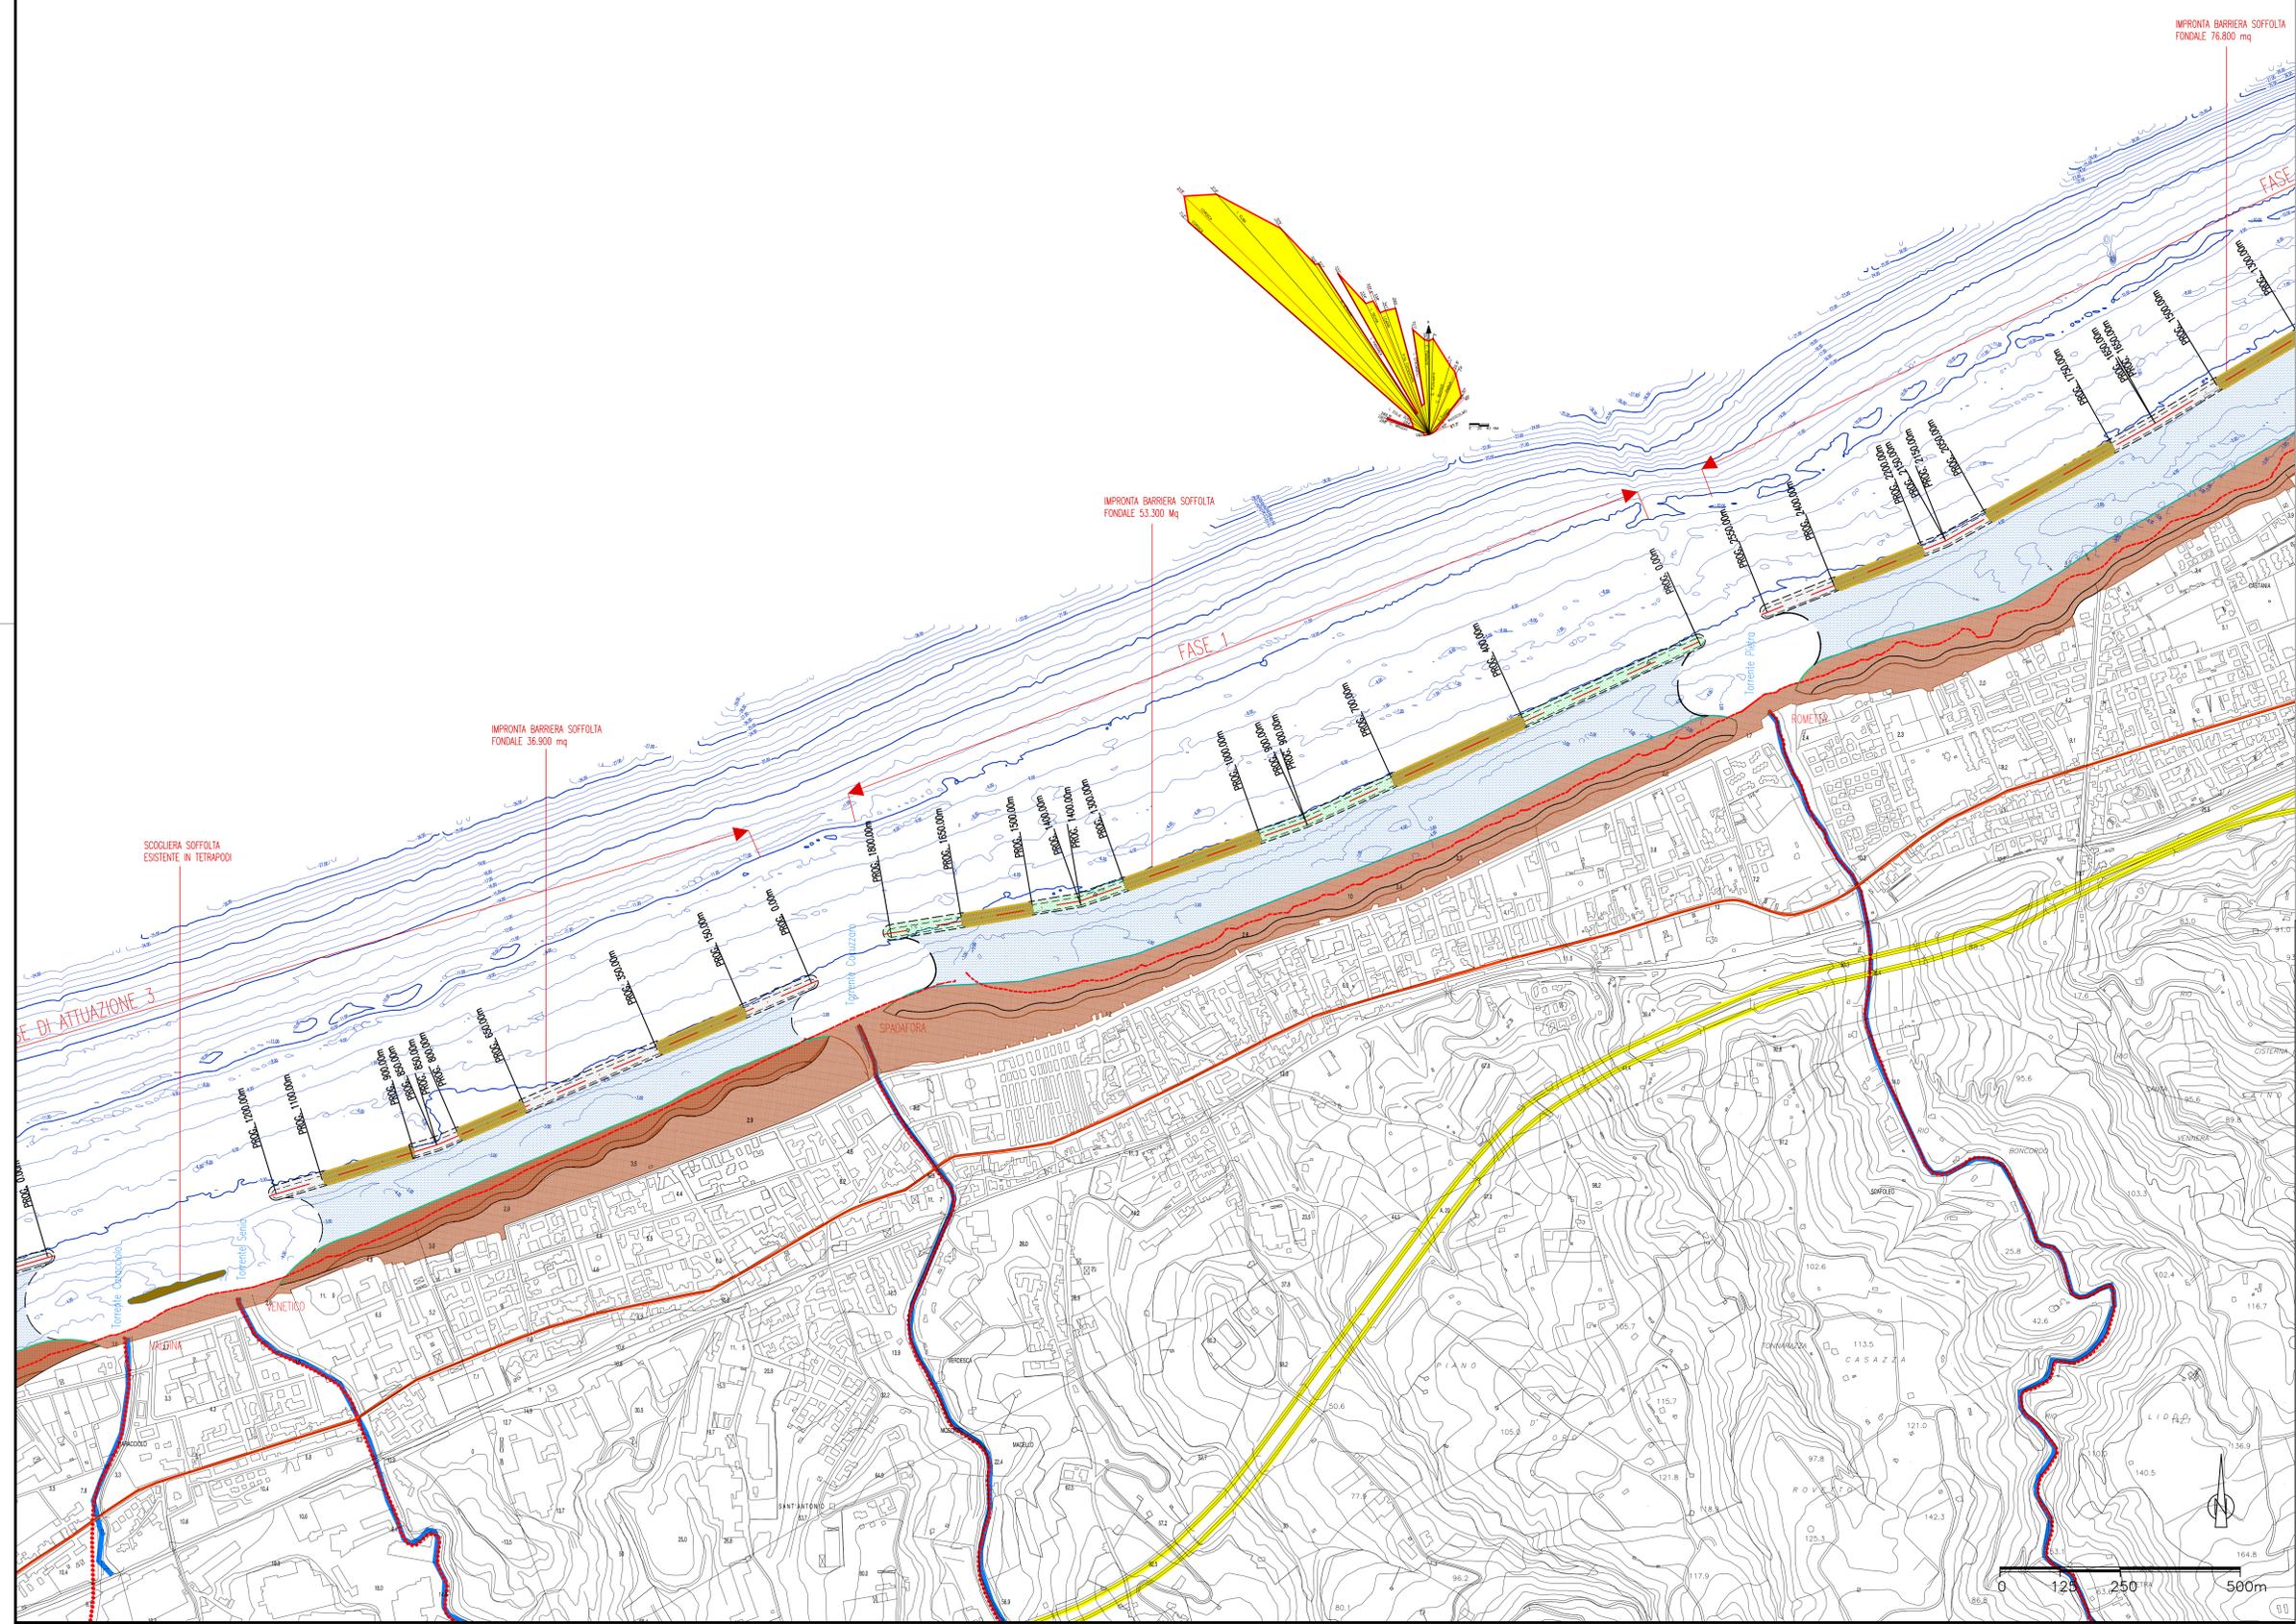


LEGGENDA

- Confini Comunali
- Torrenti
- Autostrada A20 Messina-Palermo
- Strada Statale 113
- linea di costa da rilievo topografico eseguito a febbraio 2012
- barriera soffolta di presidio in scogli naturali fase attuativa 1
- barriera soffolta di presidio in sacchi di sabbia
- asse di riferimento per tracciamento della barriera soffolta
- spiaggia emersa
- spiaggia sommersa

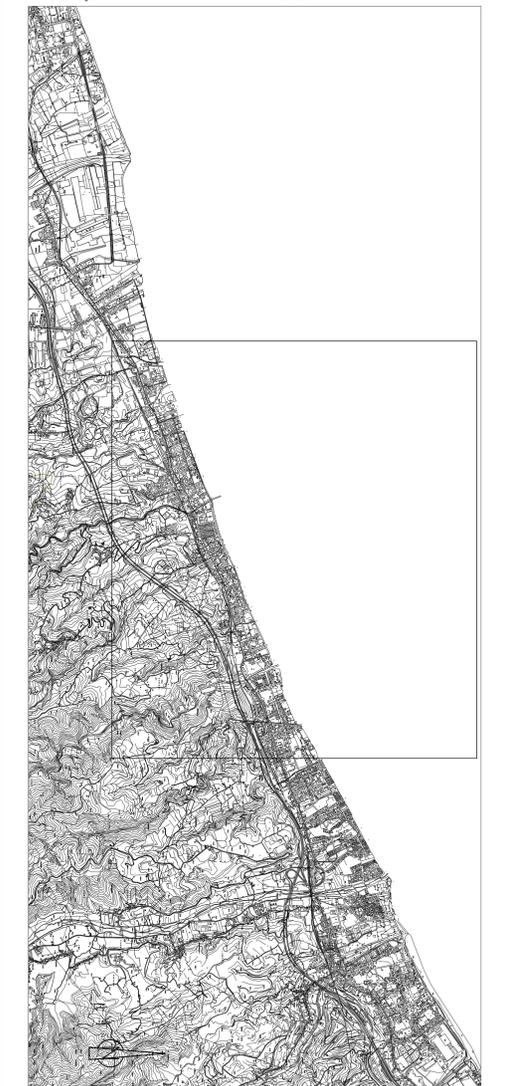

PONTE SULLO STRETTO DI MESSINA
PROGETTO DEFINITIVO
 ALTERNATIVE AI SITI DI DEPOSITO
(Rilasciate: CTV del 22/12/2011 Prot. CTV/2011/4534 e del 16/05/2012 Prot. CTV/2012/1012)

EUROLINK S.C.p.A.
 IMPREGILO S.p.A.
 SOCIETA' ITALIANA PER CONDOTTE D'ACQUA S.p.A.
 COOPERATIVA MURATORI E CEMENTISTI - C.M.C. di Ravenna Soc. Coop. a.r.l.
 SACYR S.A.L.
 ISHIKAWAJIMA - HARIMA HEAVY INDUSTRIES CO. Ltd.
 A.C.I. S.C.P.A. - CONSORZIO STABILE

IL PROGETTISTA <small>(Ing. E. Poggi)</small> Ordine Ingegneri Prov. Milano n° 15426	IL CONTRAENTE GENERALE <small>(Ing. P.P. Marcheselli)</small>	STRETTO DI MESSINA DIRETTORE GENERALE <small>(Ing. G. Fiammenghi)</small>	STRETTO DI MESSINA AMMINISTRATORE DELEGATO <small>(Dott. P. Elucio)</small>
---	---	--	--

COLLEGAMENTI VERSANTE SICILIA CZV1009_F0
CANTIERI
RIPASCIMENTO
OPERE DI RIQUALIFICA CON RIPASCIMENTO
PLANIMETRIA GENERALE OPERE IN PROGETTO - FASE DI ATTUAZIONE 1

CODICE C00000PFPVSVCZC3C0150000005F0	DATA 08/05/2012	DESCRIZIONE EMISSIONE FINALE	REDAITTO G. CUTURA	VERIFICATO D. RUCCOLINO	APPROVATO F. GIORDANO	SCALA 1:5.000
--	---------------------------	--	------------------------------	-----------------------------------	---------------------------------	-------------------------