
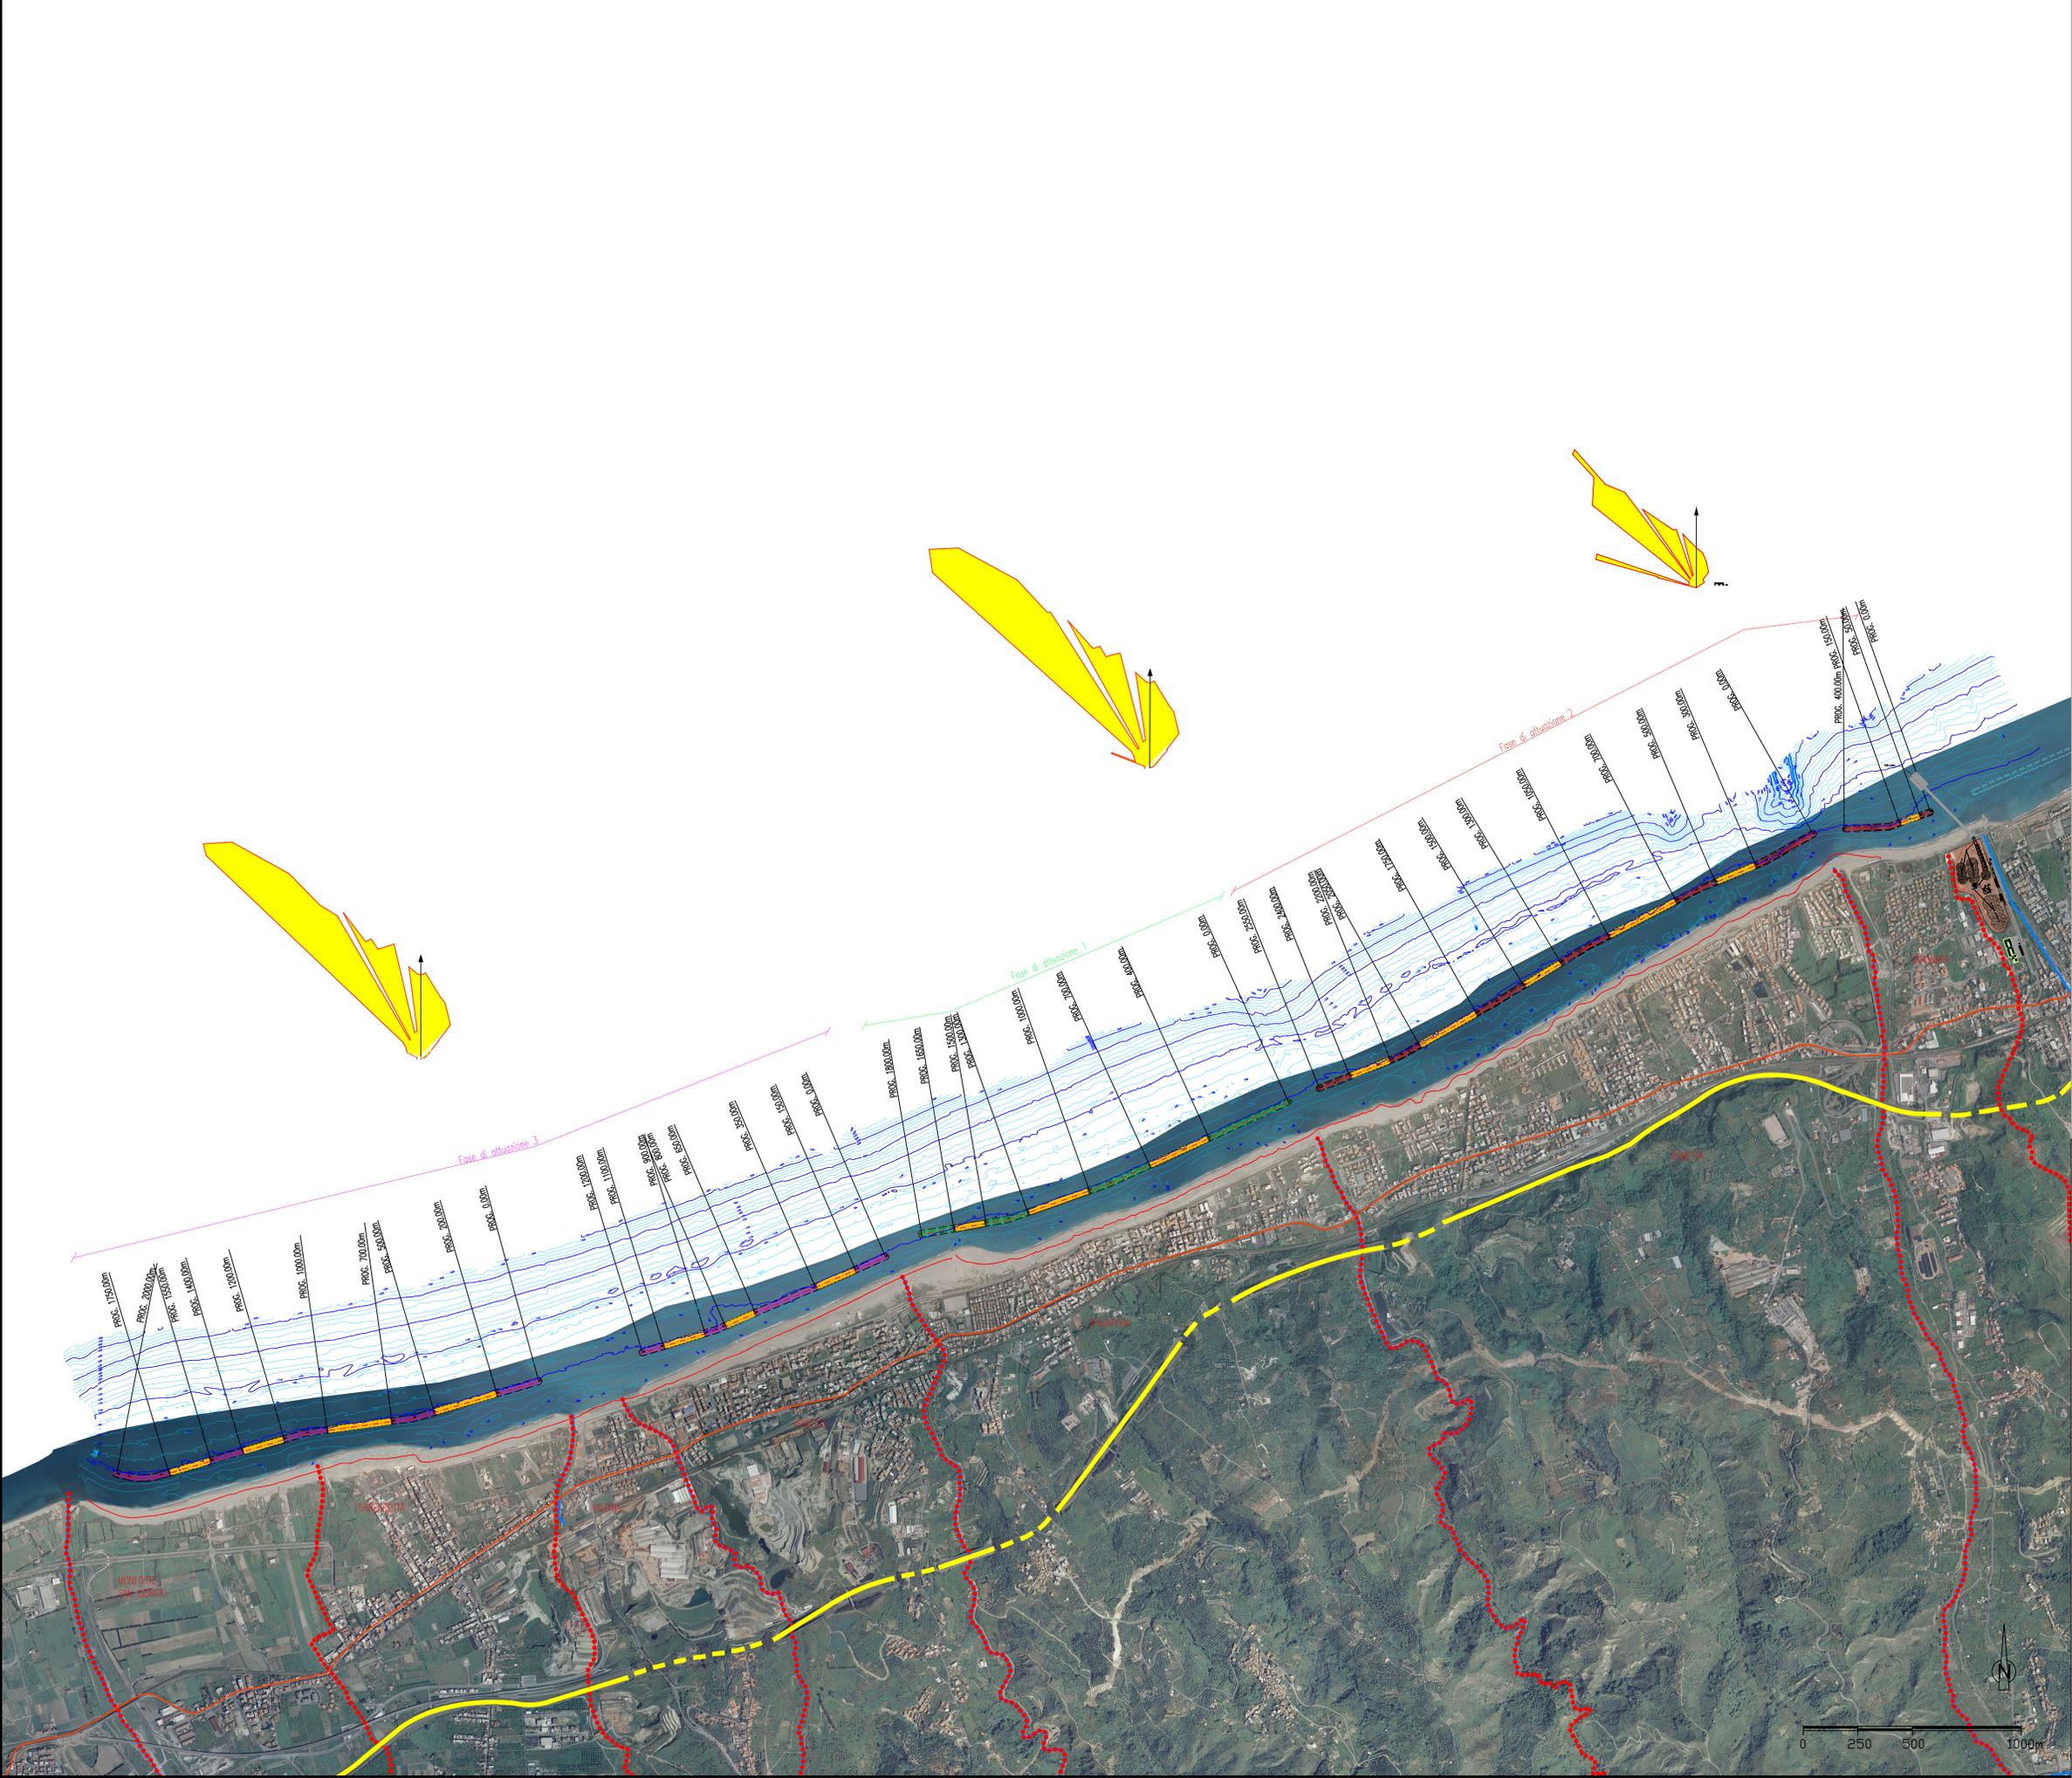


LEGGENDA

- Confini Comunali
- Torrenti
- Progetto esistente Villafranca
- Autostrada A20 Messina-Palermo
- Strada Statale 113
- linea di costa da rilievo topografico eseguito a febbraio 2012
- opera soffolta di presidio in scogli naturali fase attuativa 1
- opera soffolta di presidio in scogli naturali fase attuativa 2
- opera soffolta di presidio in scogli naturali fase attuativa 3
- opera soffolta di presidio in geocontenitori
- asse di riferimento per tracciamento dell'opera

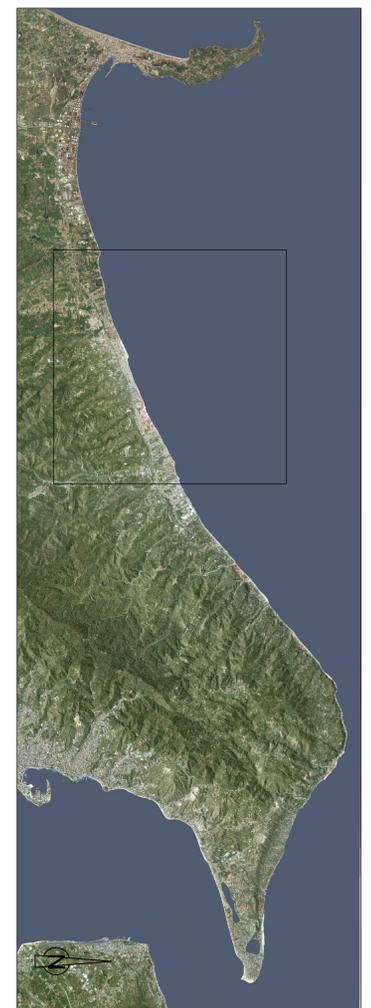

Stretto di Messina

Concessionario per la progettazione, realizzazione e gestione del collegamento stradale tra le Sicilie e il Continente (Legge n° 1159 del 17 dicembre 1971, modificata dal D.Lgs. n° 114 del 24 aprile 2003)

PONTE SULLO STRETTO DI MESSINA

PROGETTO DEFINITIVO
ALTERNATIVE AI SITI DI DEPOSITO

(Ripetute: CTV del 22/12/2011 Prot. CTV/2011/4534 e del 16/05/2012 Prot. CTV/2012/1012)

EUROLINK S.C.p.A.
IMPREGILIO S.p.A.
SOCIETA' ITALIANA PER CONDOTTE D'ACQUA S.p.A.
COOPERATIVA MURATORI E CEMENTISTI - C.M.C. di Ravenna Soc. Coop. a.r.l.
SACYR S.A.L.
ISHIKAWAJIMA - HARIMA HEAVY INDUSTRIES CO. Ltd.
A.C.I. S.C.P.A. - CONSORZIO STABILE

IL PROGETTISTA <small>(Ing. E. Poggi)</small> Ordine Ingegneri Prov. Milano n° 15408	IL CONTRAENTE GENERALE <small>(Ing. P.P. Marcheselli)</small>	STRETTO DI MESSINA DIRETTORE GENERALE <small>(Ing. G. Fiammenghi)</small>	STRETTO DI MESSINA AMMINISTRATORE DELEGATO <small>(Dott. P. Eluco)</small>
---	---	--	---

Firmato digitalmente ai sensi dell'Art. 21 del D.Lgs. 82/2005

COLLEGAMENTI VERSANTE SICILIA CZV1012_F0

CANTIERI
RIPASCIMENTO
OPERE DI RIQUALIFICA CON RIPASCIMENTO
AEROFOTO OPERE IN PROGETTO

CODICE	[C][G][0][0][0][0][P][I][4][V][S][C][Z][C][3][C][0][0][0][0][0][0][0][0][2][F][0]	ISOLA
RTV. DATA	DESCRIZIONE	REDAITTO VERIFICATO APPROVATO
31/05/2012	EMISSIONE FINALE	S.B.U. AMICO D. ROCCOLOSO F. GIORDANO

NOOME DEL FILE: CZV1012.dwg

