



LEGENDA

-  barriera soffolta di presidio in massi naturali
-  barriera soffolta di presidio in geocontenitori
-  linea di costa da rilievo topografico eseguito a febbraio 2012
-  asse di riferimento per tracciamento dell'opera

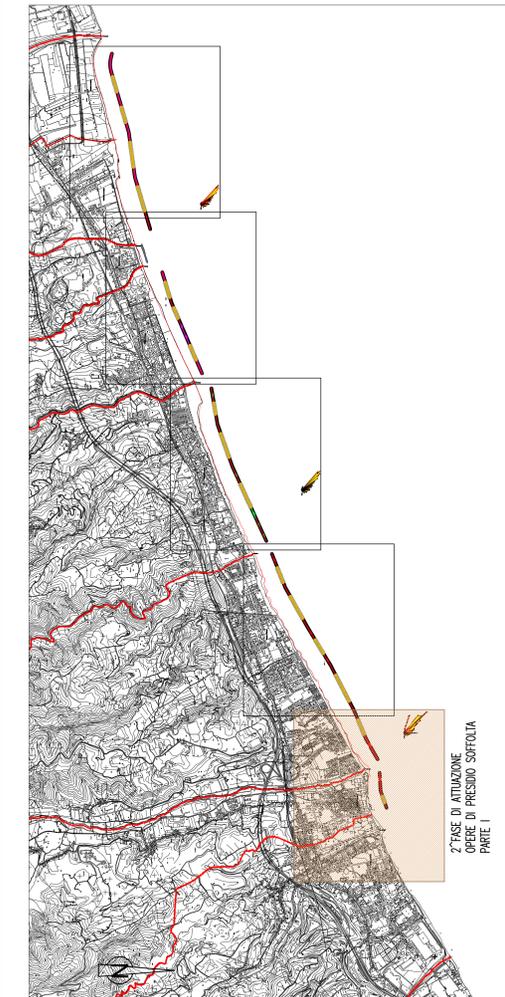

Stretto di Messina
 Concessionario per la progettazione, realizzazione e gestione del collegamento stradale tra la Sicilia e il Continente
 (Legge n° 1159 del 17 dicembre 1971, modificata dal D.Lgs. n° 114 del 24 aprile 2003)

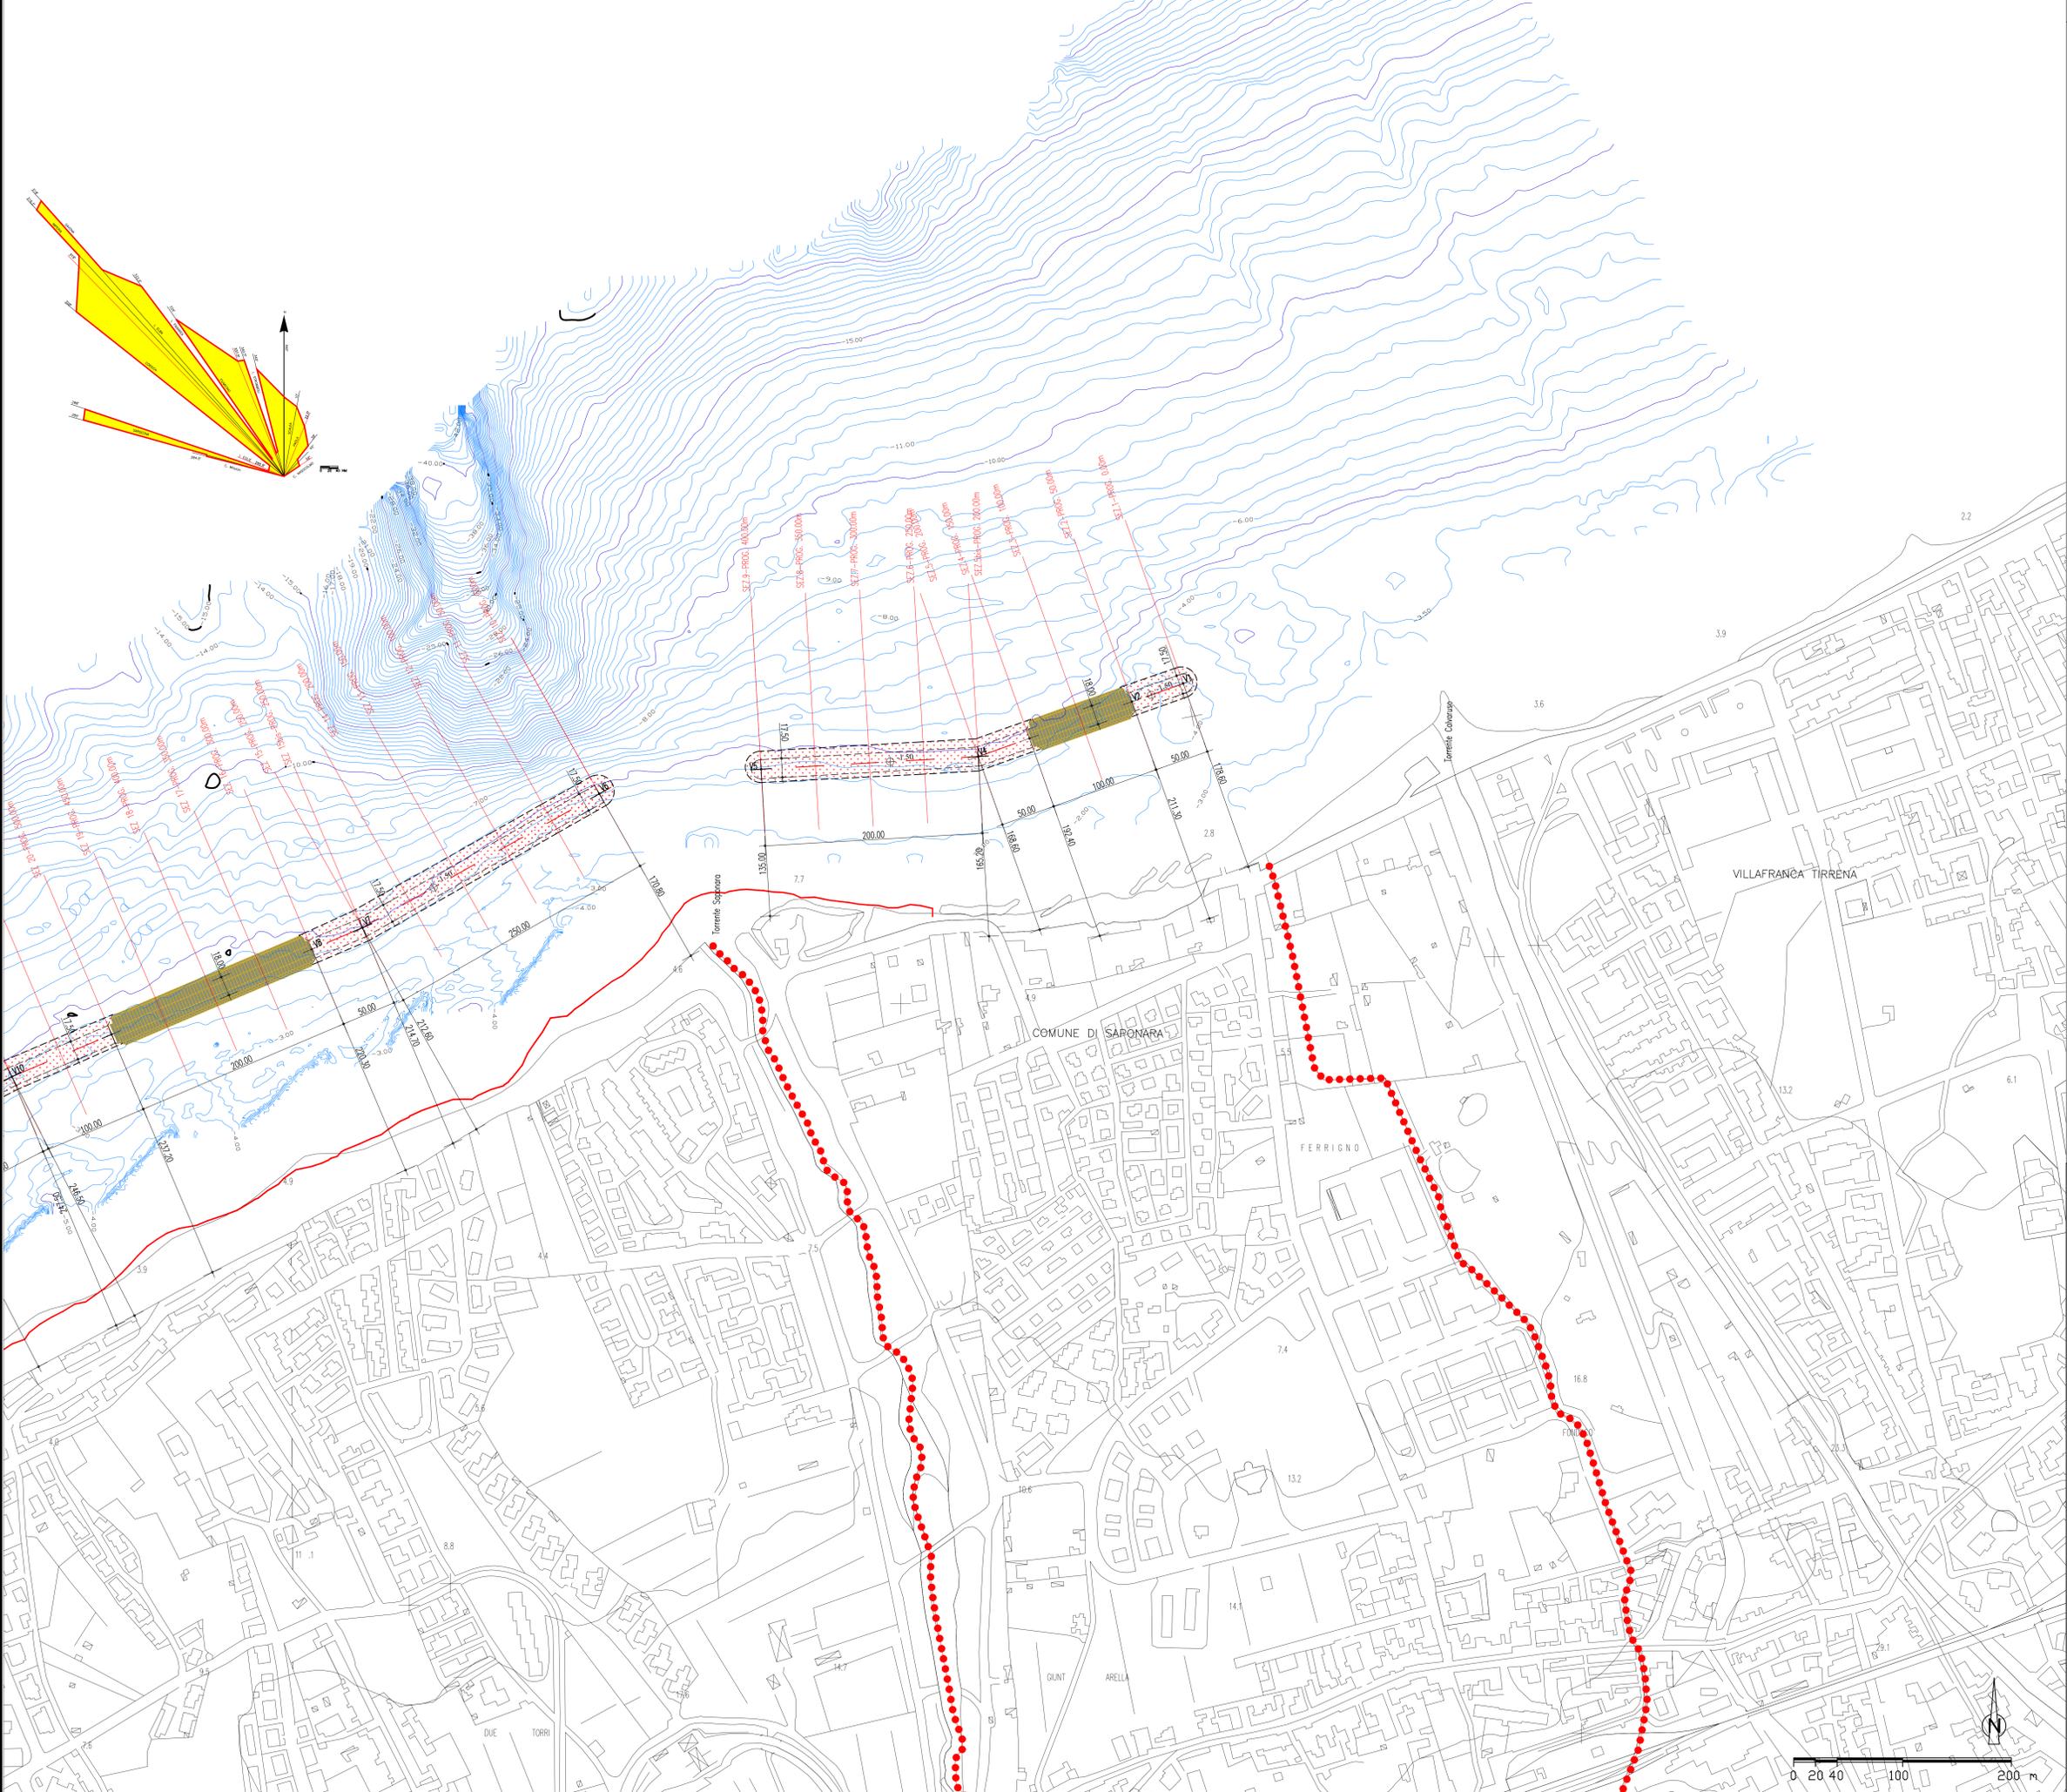

PONTE SULLO STRETTO DI MESSINA

PROGETTO DEFINITIVO
 ALTERNATIVE AI SITI DI DEPOSITO

(Rilasciate: CTV del 22/12/2011 Prot. CTVS/2011/4534 e del 16/05/2013 Prot. CTVS/2013/1012)

EUROLINK S.C.p.A.
 IMPREGILO S.p.A.
 SOCIETA' ITALIANA PER CONDOTTE D'ACQUA S.p.A.
 COOPERATIVA MURATORI E CEMENTISTI - C.M.C. di Ravenna Soc. Coop. a.r.l.
 SACYR S.A.L.
 ISHIKAWAJIMA - HARIMA HEAVY INDUSTRIES CO. Ltd.
 A.C.I. S.C.P.A. - CONSORZIO STABILE

<p>IL PROGETTISTA</p>  (Ing. E. Poggi) Ordine Ingegneri Prov. Milano n° 15408	<p>IL CONTRAENTE GENERALE</p> (Ing. P.P. Marcheselli)	<p>STRETTO DI MESSINA</p> DIRETTORE GENERALE (Ing. G. Fiammenghi)	<p>STRETTO DI MESSINA</p> AMMINISTRATORE DELEGATO (Dott. P. Elucio)
---	---	--	--

Firmato digitalmente ai sensi dell'Art. 21 del D.Lgs. 82/2005

COLLEGAMENTI VERSANTE SICILIA CZV1024_F0

CANTIERI
 RIPASCIMENTO
 OPERE DI RIQUALIFICA CON RIPASCIMENTO

PLANIMETRIA QUOTATA OPERA SOFFOLTA CON SEZIONI DI COMPUTO - FASE DI ATTUAZIONE 2 - Tav. 1/2

CODICE: C00000PA16V S C Z C3 C0 16 00 00 01 F0		SCALA: 1:2.000	
REV. 1	DATA	DESCRIZIONE	REDAATTO
01	31/05/2012	EMISSIONE FINALE	G. CIURIA
			VERIFICATO APPROVATO
			D. ROCCOLOSSI F. GIOROVANI

NOME DEL FILE: CZV1024.dwg