







- LEGENDA**
-  barriera soffolta di presidio in massi naturali
 -  barriera soffolta di presidio in geocententori
 -  linea di costa da rilievo topografico eseguito a febbraio 2012
 -  asse di riferimento per tracciamento dell'opera

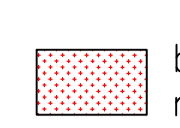

Stretto di Messina
 Concessionario per la progettazione, realizzazione e gestione del collegamento stradale tra la Sicilia e il Continente
 (Legge n° 1159 del 17 dicembre 1971, modificata dal D.Lgs. n° 114 del 24 aprile 2003)

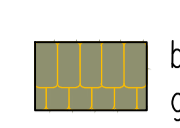

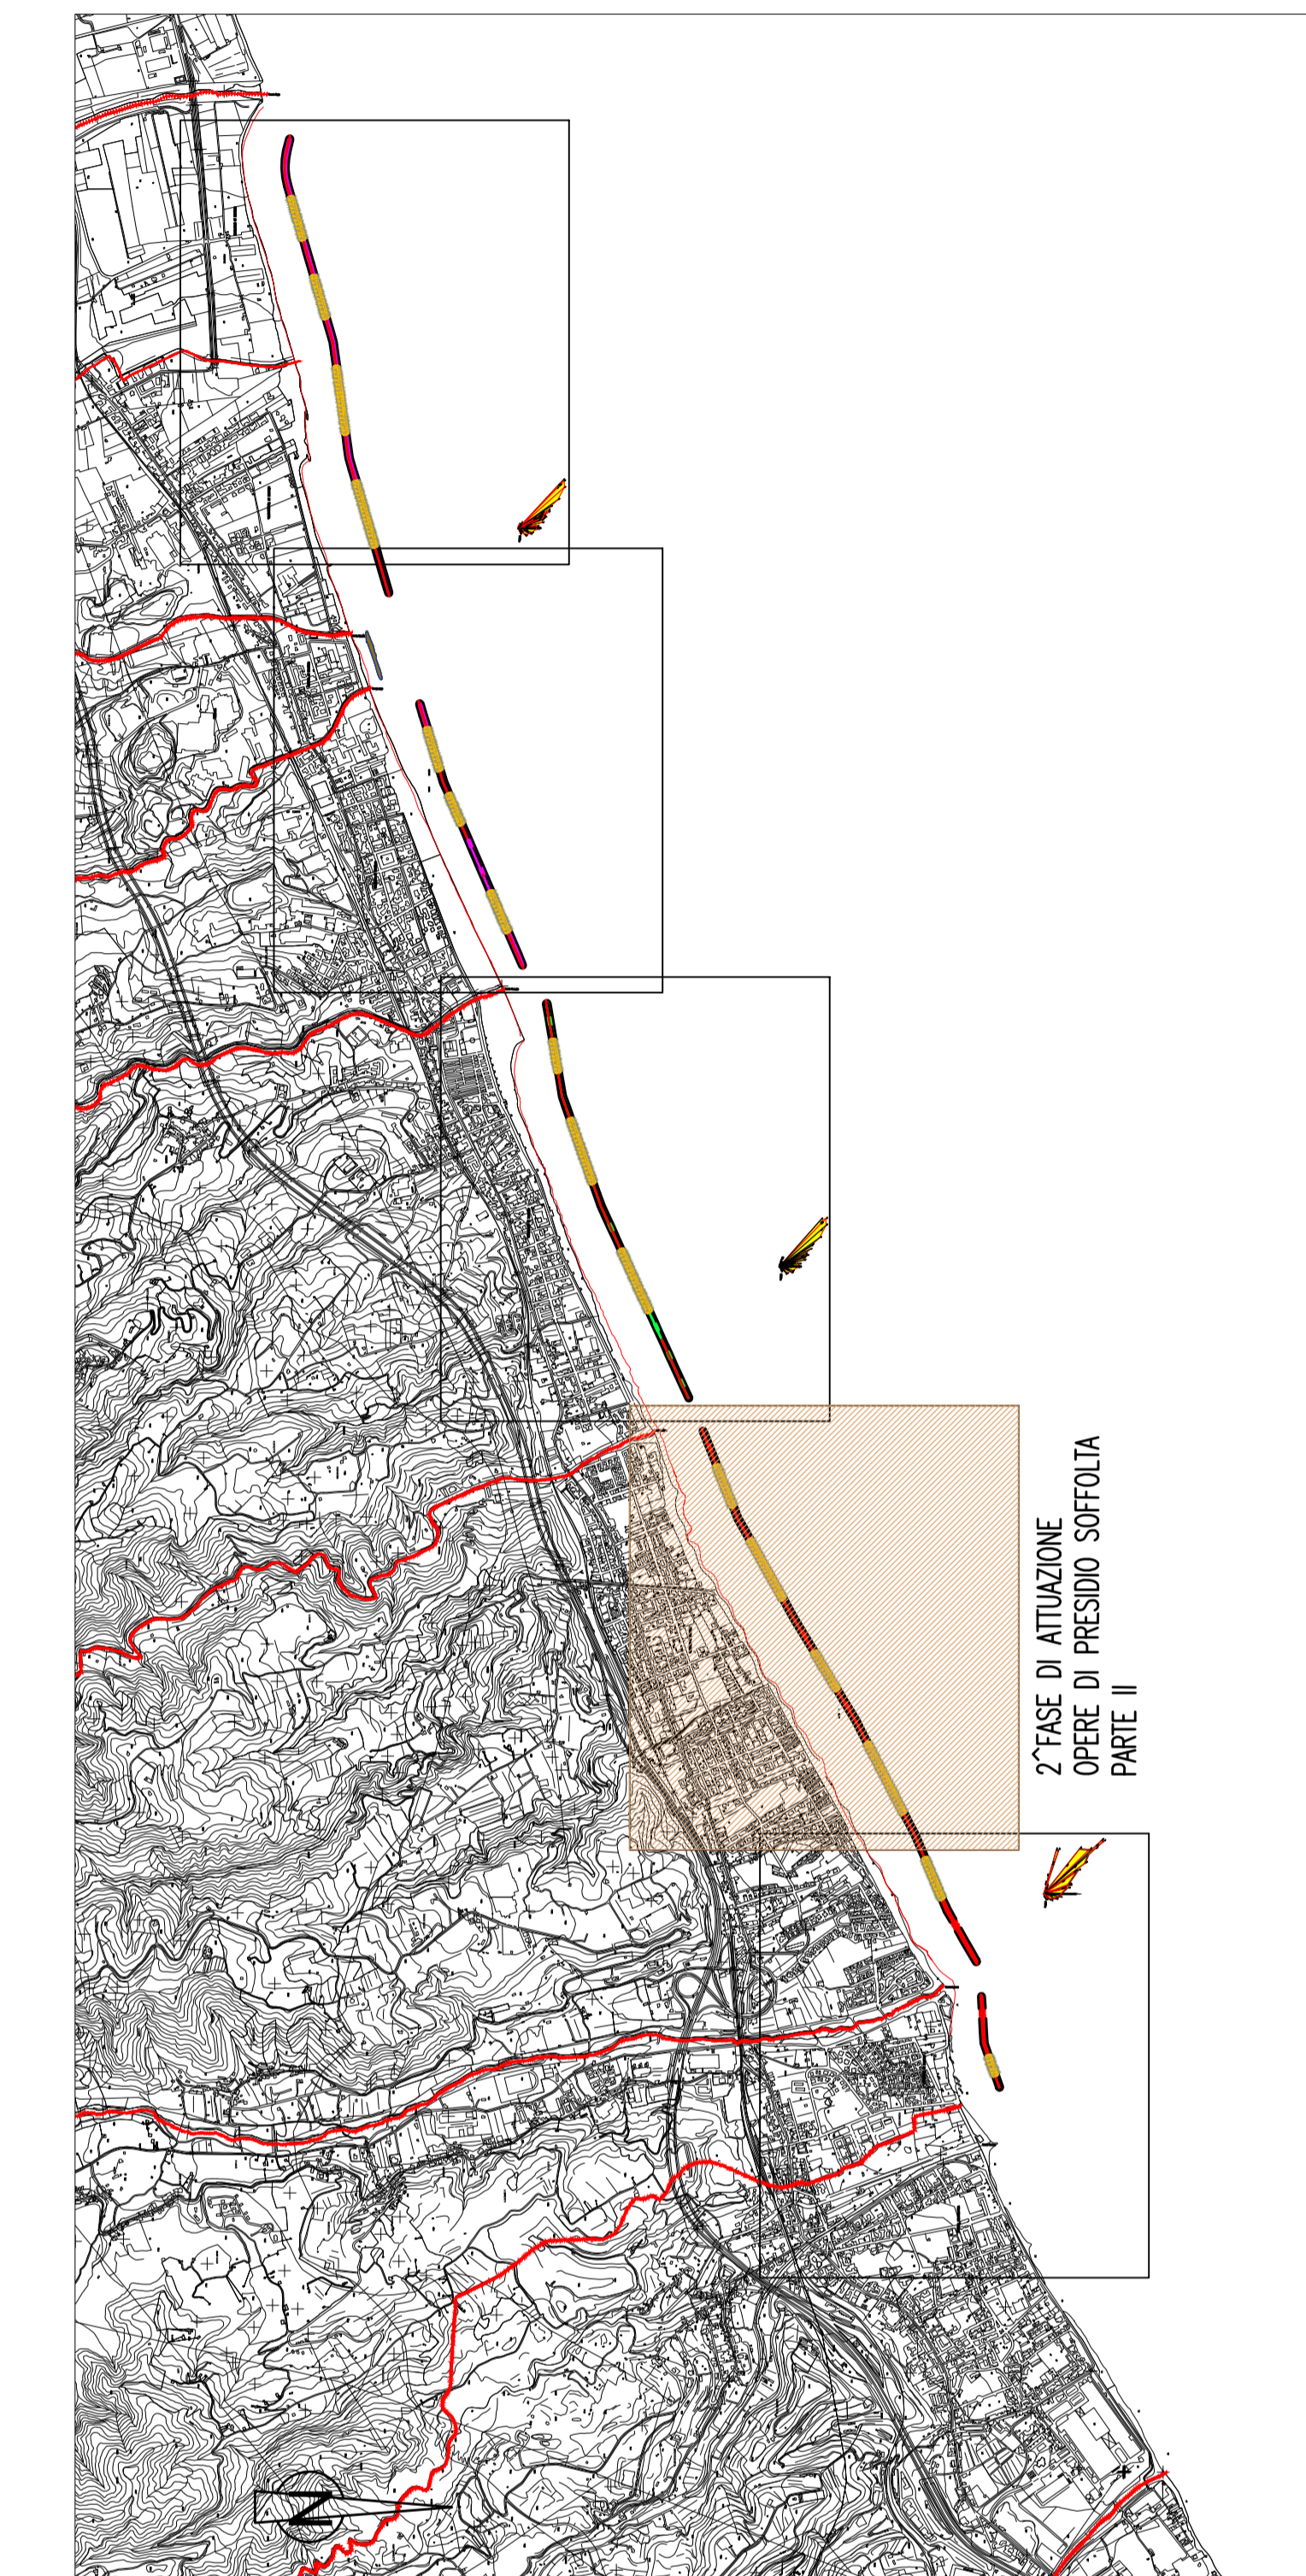
PONTE SULLO STRETTO DI MESSINA

PROGETTO DEFINITIVO
 ALTERNATIVE AI SITI DI DEPOSITO

(Ripetute: CTV del 22/12/2011 Prot. CTVS/2011/4534 e del 16/05/2012 Prot. CTVS/2012/1012)

EUROLINK S.C.p.A.
 IMPREGILO S.p.A.
 SOCIETA' ITALIANA PER CONDOTTE D'ACQUA S.p.A.
 COOPERATIVA MURATORI E CEMENTISTI - C.M.C. di Ravenna Soc. Coop. a.r.l.
 SACYR S.A.L.
 ISHIKAWAJIMA - HARIMA HEAVY INDUSTRIES CO. Ltd.
 A.C.I. S.C.P.A. - CONSORZIO STABILE

| | | | |
|---|--------------------------------------------------------------|---------------------------------------------------------------------------------------|-----------------------------------------------------------------------------------------|
| <p>IL PROGETTISTA</p>  <p>(Ing. E. Poggi) Ordine Ingegneri Prov. Milano n° 15408</p> | <p>IL CONTRAENTE GENERALE</p> <p>(Ing. P.P. Marcheselli)</p> | <p>STRETTO DI MESSINA</p> <p>DIRETTORE GENERALE (Ing. G. Fiammenghi)</p> | <p>STRETTO DI MESSINA</p> <p>AMMINISTRATORE DELEGATO (Dott. P. Elucio)</p> |
|---|--------------------------------------------------------------|---------------------------------------------------------------------------------------|-----------------------------------------------------------------------------------------|

Firmato digitalmente ai sensi dell'Art. 21 del D.Lgs. 82/2005

COLLEGAMENTI VERSANTE SICILIA CZV1025_F0

CANTIERI

RIPASCIMENTO

OPERE DI RIQUALIFICA CON RIPASCIMENTO

PLANIMETRIA QUOTATA OPERA SOFFOLTA CON SEZIONI DI COMPUTO - FASE DI ATTUAZIONE 2 - TAV. 2/2

| | | | |
|---------------|--------------------------------|-----------|-----------------------------|
| CODICE | C00000PA16V[S]CZC3C016000002F0 | ISZNA | 1:2.000 |
| REV. I DATA | DESCRIZIONE | REDATTO | VERIFICATO / APPROVATO |
| F0 31/05/2012 | EMISSIONE FINALE | G. CIURIA | D. ROCCOLOSSI / F. GIORVANO |

NOOME DEL FILE: CZV1025.dwg

