
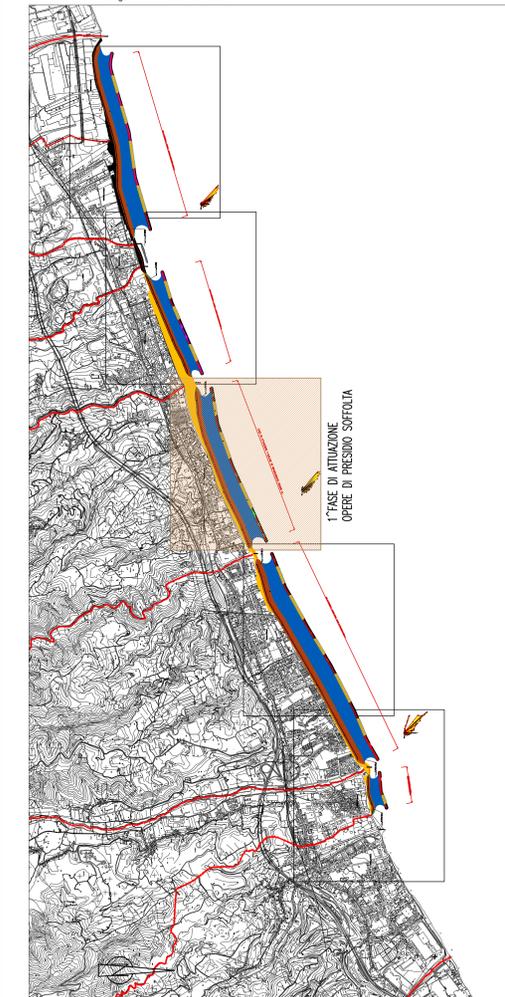


LEGENDA

-  barriera soffolta di presidio in scogli naturali
 -  barriera soffolta di presidio in geocontenitori
 -  spiaggia sommersa ripascimento artificiale
 -  spiaggia emersa ripascimento artificiale 111.500 mq
 -  spiaggia emersa stato attuale
- } volume totale ripascimento 293.000 mc
-  linea di costa di progetto
 -  linea di costa da rilievo topografico eseguito a febbraio 2012

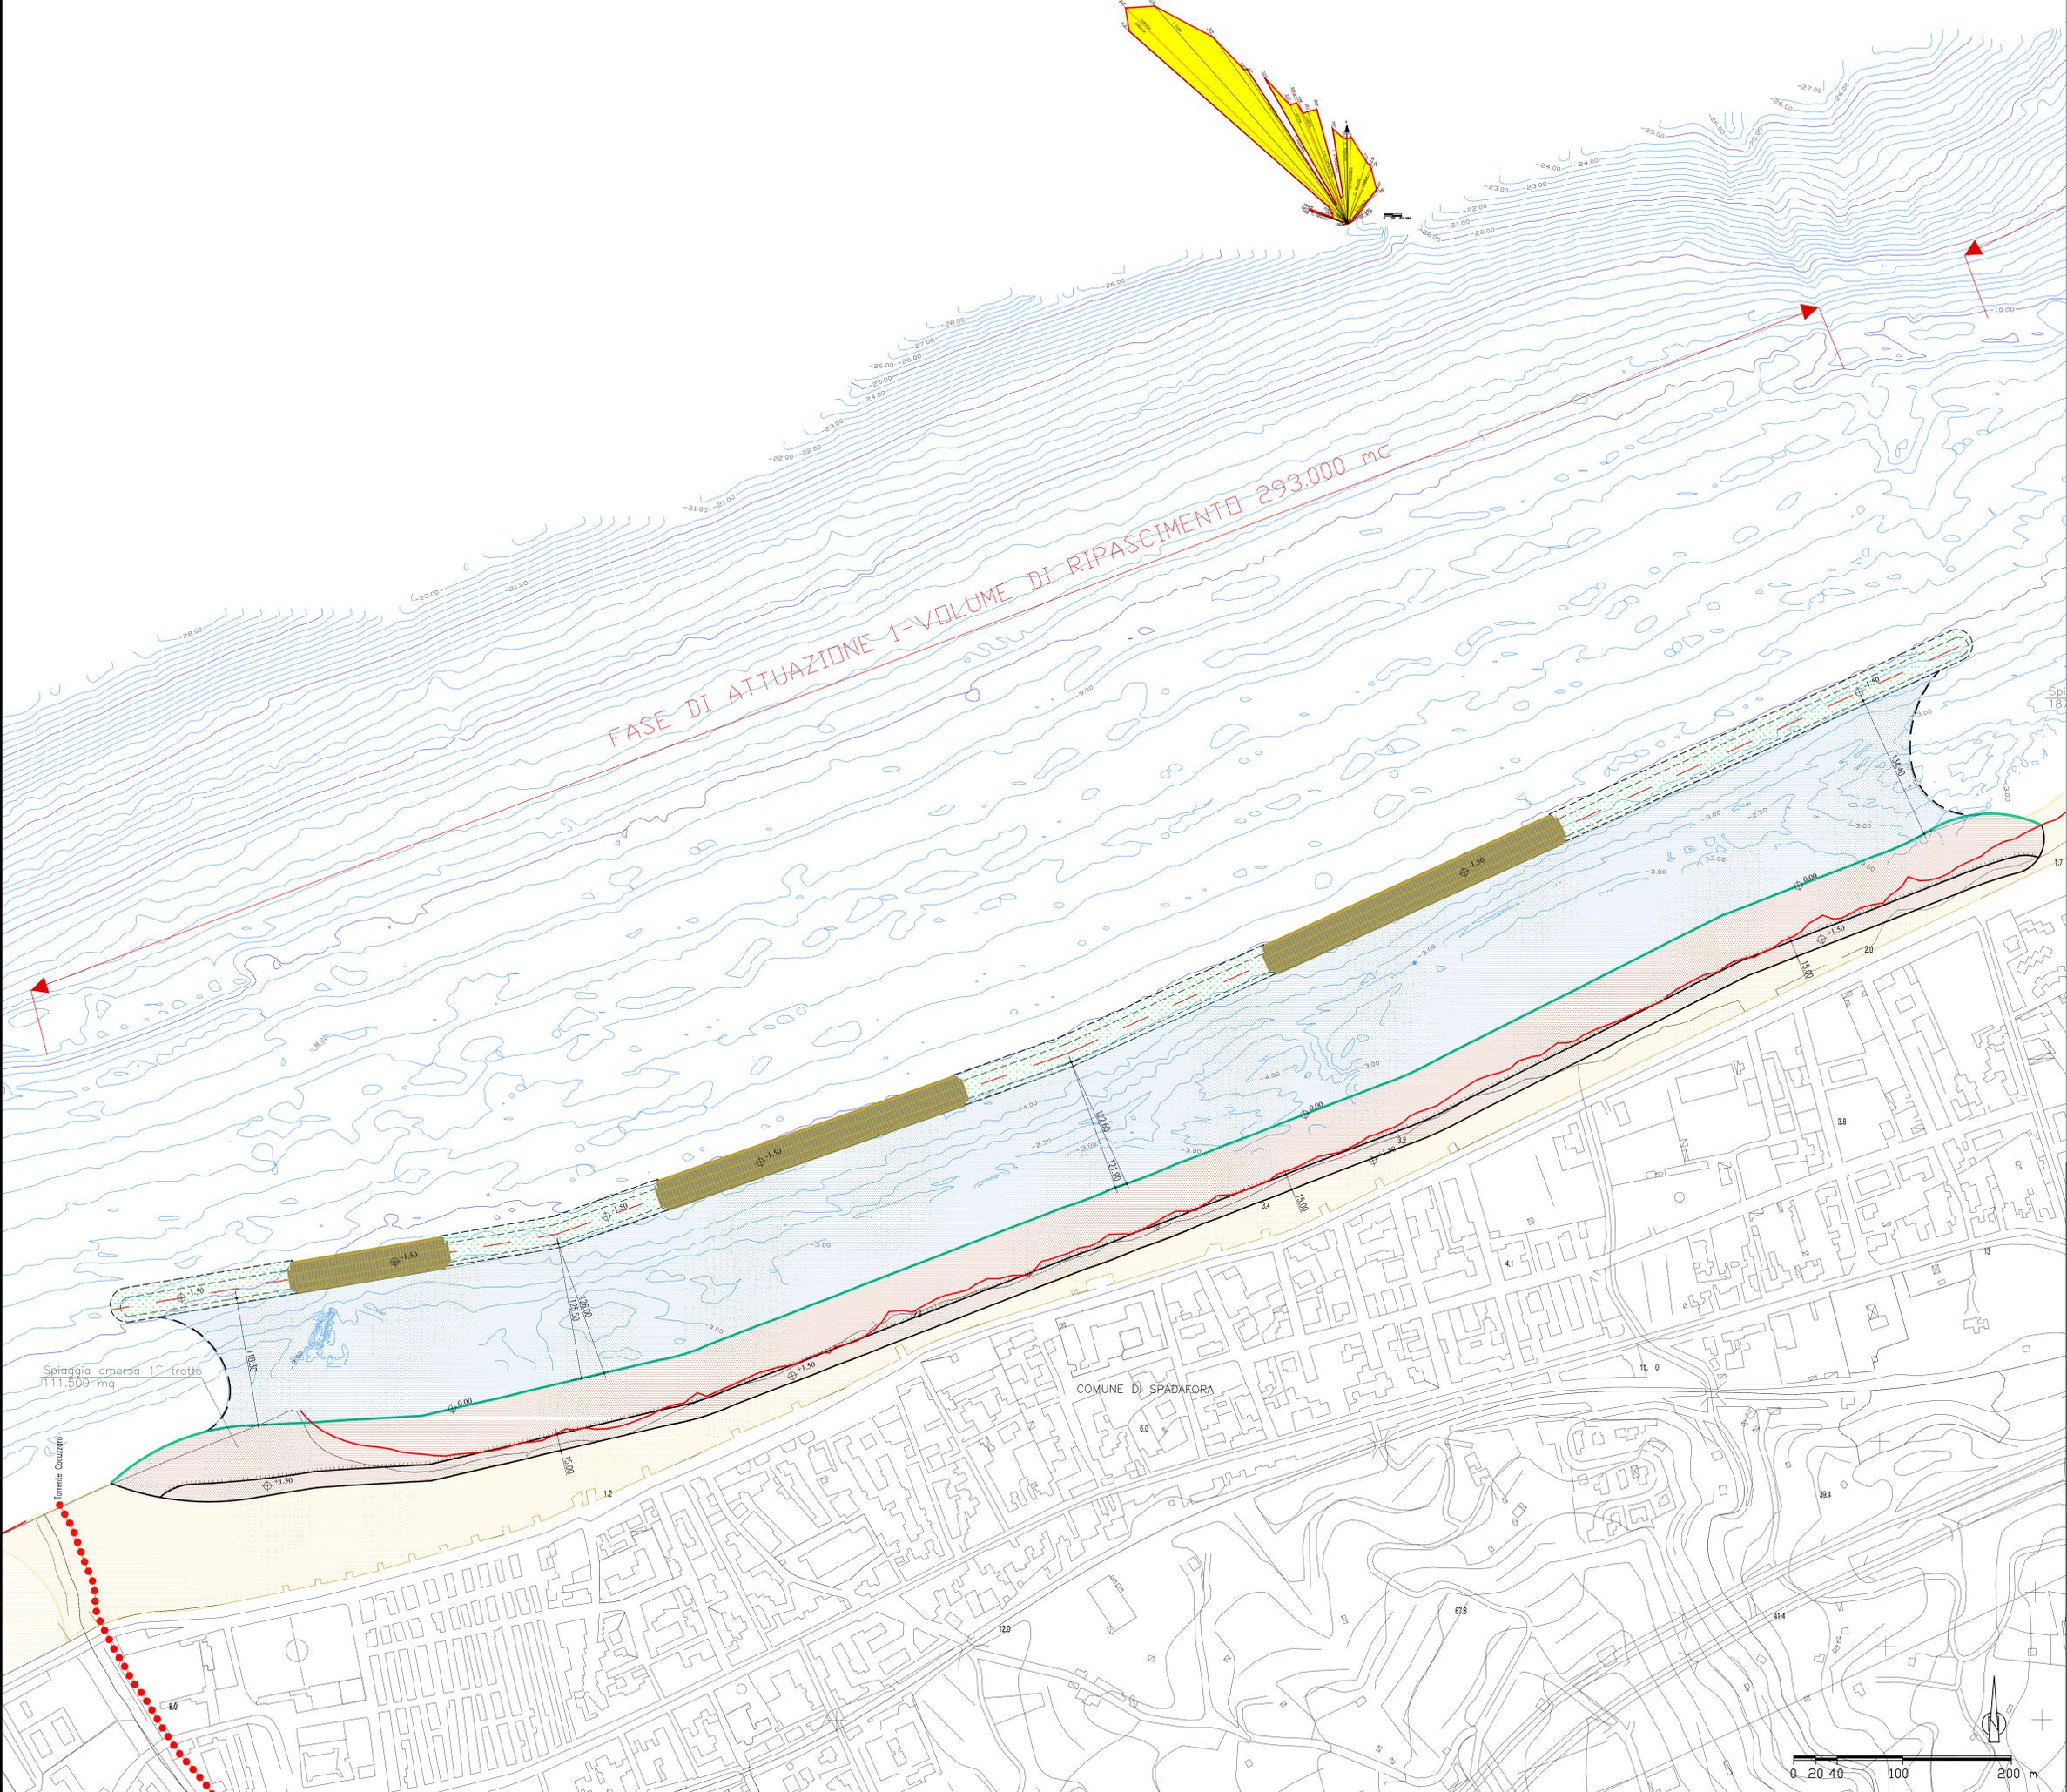

Stretto di Messina

Concessionario per la progettazione, realizzazione e gestione del collegamento stradale tra le Sicilie e il Continente
Opera n° 1159 del 17 dicembre 1971, modificata dal D.Lgs. n° 114 del 24 aprile 2003



PONTE SULLO STRETTO DI MESSINA

PROGETTO DEFINITIVO
ALTERNATIVE AI SITI DI DEPOSITO

(Rilasciate: CTV del 22/12/2011 Prot. CTV/2011/4534 e del 16/05/2012 Prot. CTV/2012/1012)

EUROLINK S.C.p.A.
IMPREGILIO S.p.A.
SOCIETA' ITALIANA PER CONDOTTE D'ACQUA S.p.A.
COOPERATIVA MURATORI E CEMENTISTI - C.M.C. di Ravenna Soc. Coop. a.r.l.
SACYR S.A.L.
ISHIKAWAJIMA - HARIMA HEAVY INDUSTRIES CO. Ltd.
A.C.I. S.C.P.A. - CONSORZIO STABILE

 IL PROGETTISTA <small>(Ing. E. Poggi)</small> Ordine Ingegneri Prov. Milano n° 15408	IL CONTRAENTE GENERALE <small>(Ing. P.P. Marcheselli)</small>	STRETTO DI MESSINA DIRETTORE GENERALE <small>(Ing. G. Flaminio)</small>	STRETTO DI MESSINA AMMINISTRATORE DELEGATO <small>(Dott. P. Eluco)</small>
---	--	---	--

Firmato digitalmente ai sensi dell'Art. 21 del D.Lgs. 82/2005

COLLEGAMENTI VERSANTE SICILIA CZV1033_F0

CANTIERI
RIPASCIMENTO
OPERE DI RIQUALIFICA CON RIPASCIMENTO
PLANIMETRIA RIPASCIMENTO ARTIFICIALE - FASE DI ATTUAZIONE 1

CODICE	C00000P0P6VVS0ZC3C0150000004FO	ISOLA	12.000
REV.	01	DESCRIZIONE	REDAZIONE
DATA	31/05/2012	EMMISSIONE TRALE	VERIFICATO APPROVATO
			G. GIULIA D. ROCCOLOSO F. GIORDANO