
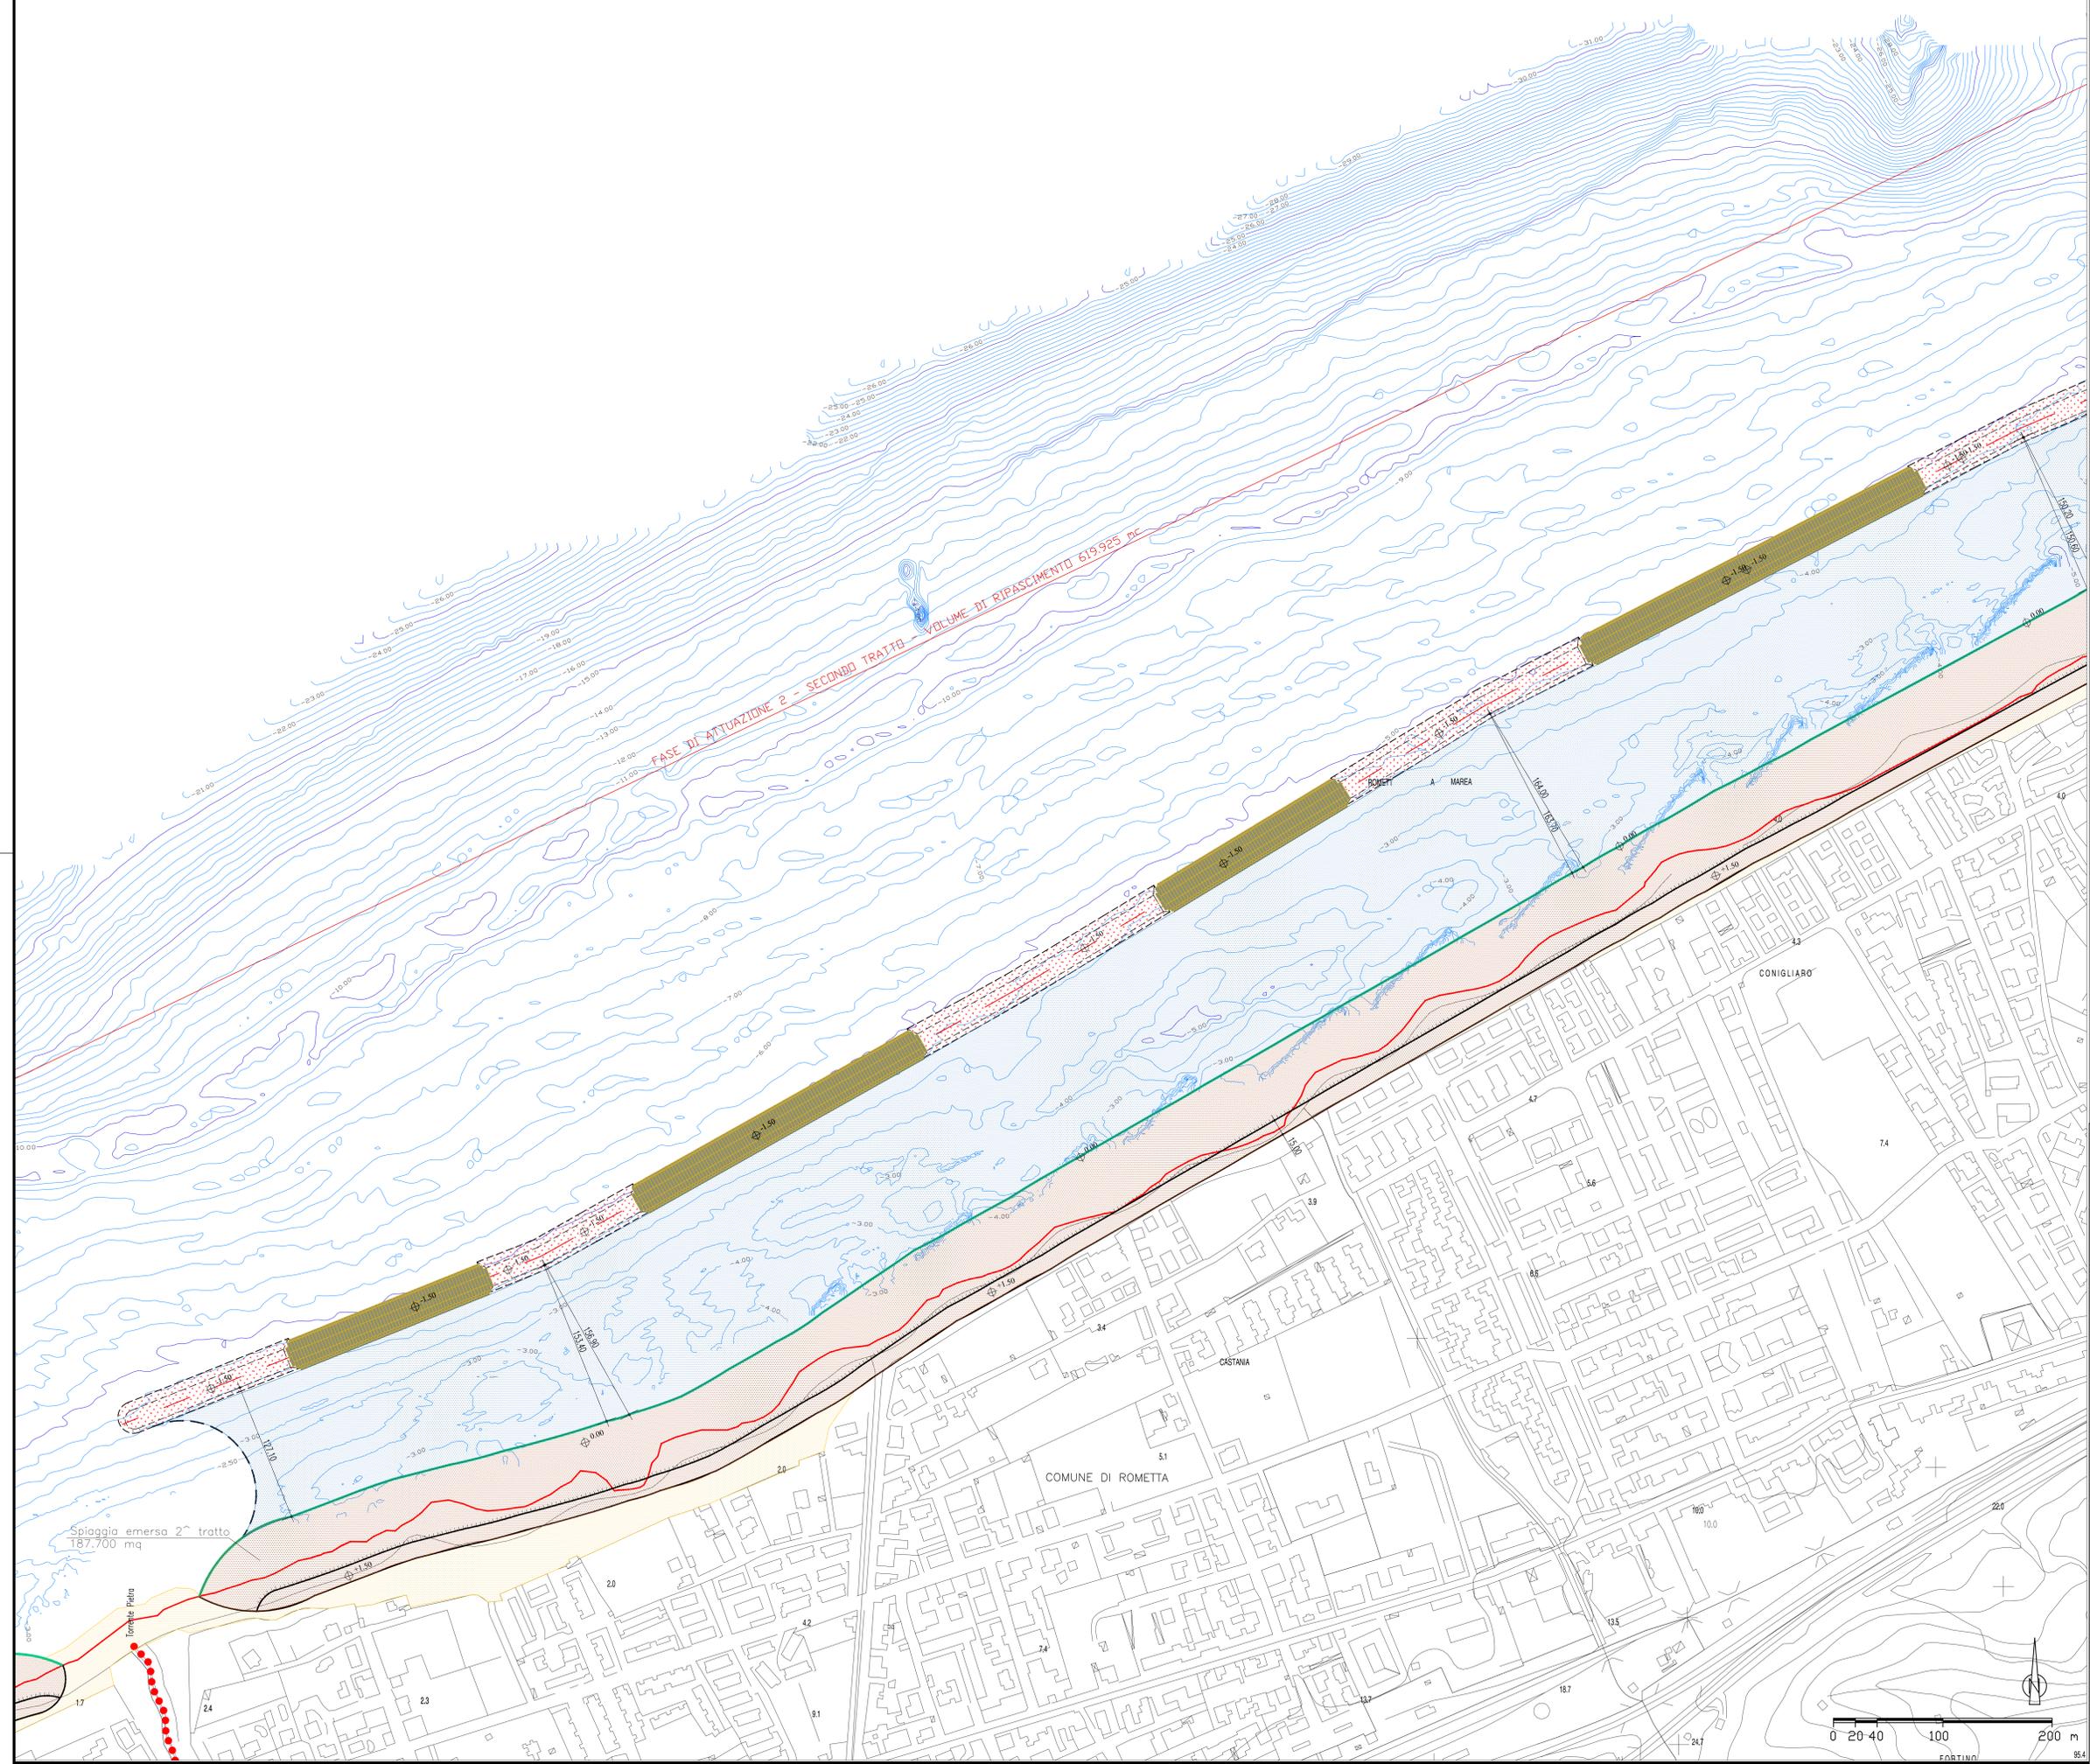


LEGENDA

-  barriera soffolta di presidio in scogli naturali
 -  barriera soffolta di presidio in geotestitori
 -  spiaggia sommersa ripascimento artificiale
 -  spiaggia emersa ripascimento artificiale 203.800 mq
 -  spiaggia emersa stato attuale
 -  linea di costa di progetto
 -  linea di costa da rilievo topografico eseguito a febbraio 2012
- } volume totale ripascimento 645.000 mc

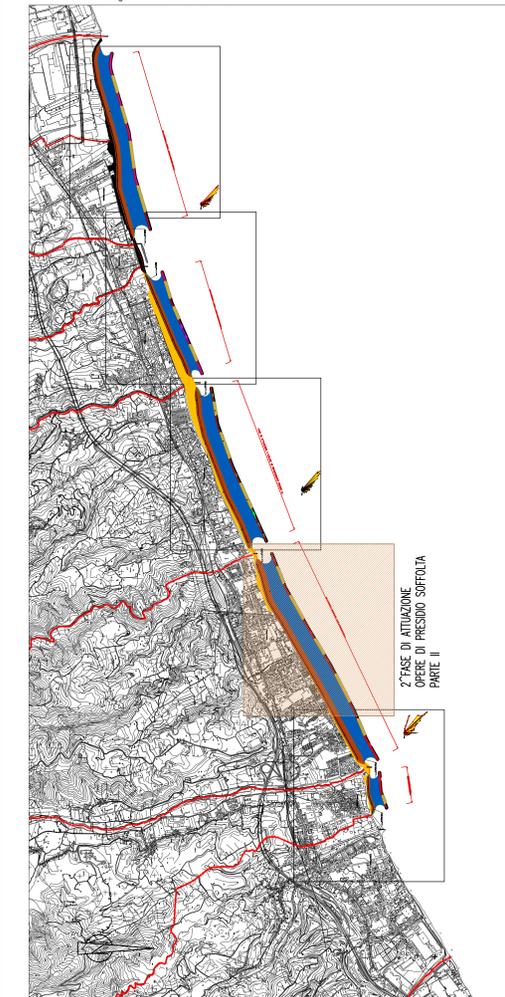

Stretto di Messina
 Concessionario per la progettazione, realizzazione e gestione del collegamento stabile tra le Sicilie e il Continente
 (Legge n° 1159 del 17 dicembre 1971, modificata dal D.Lgs. n° 114 del 24 aprile 2003)

PONTE SULLO STRETTO DI MESSINA
PROGETTO DEFINITIVO
 ALTERNATIVE AI SITI DI DEPOSITO
(Ripristino CTV del 22/12/2011 Prot. CTVS/2011/4534 e del 16/05/2012 Prot. CTVS/2012/1012)

EUROLINK S.C.p.A.
 IMPREGILO S.p.A.
 SOCIETA' ITALIANA PER CONDOTTE D'ACQUA S.p.A.
 COOPERATIVA MURATORI E CEMENTISTI - C.M.C. di Ravenna Soc. Coop. a.r.l.
 SACYR S.A.L.
 ISHIKAWAJIMA - HARIMA HEAVY INDUSTRIES CO. Ltd.
 A.C.I. S.C.P.A. - CONSORZIO STABILE

 IL PROGETTISTA (Ing. E. Poggi) Ordine Ingegneri Prov. Milano n° 15408	IL CONTRAENTE GENERALE (Ing. P.P. Marcheselli)	STRETTO DI MESSINA DIRETTORE GENERALE (Ing. G. Fiammenghi)	STRETTO DI MESSINA AMMINISTRATORE DELEGATO (Dott. P. Elucio)
--	---	--	--

COLLEGAMENTI VERSANTE SICILIA CZV1035_F0
CANTIERI
RIPIASCIMENTO
 OPERE DI RIQUALIFICA CON RIPASCIMENTO
 PLANIMETRIA RIPASCIMENTO ARTIFICIALE - FASE DI ATTUAZIONE 2 - Tav. 2/2

CODICE	C010000P16V1S1C2C3C0160000006F0	ISOLA	12.000
REV. DATA	01/05/2012	DESCRIZIONE	EMISSIONE TRALE
REDAITTO	G. GIULIA	VERIFICATO	F. GIOROVANO
APPROVATO			