
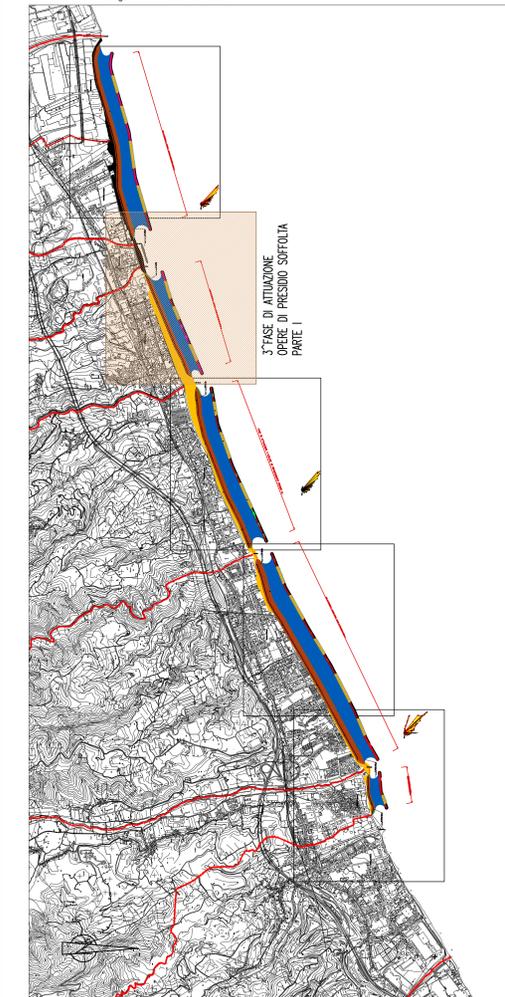


- LEGENDA**
- opera soffolta di presidio in scogli naturali
 - opera soffolta di presidio in geocontenitori
 - spiaggia sommersa ripascimento artificiale
 - spiaggia emersa ripascimento artificiale 196.800 mq
 - spiaggia emersa stato attuale
 - linea di costa di progetto
 - linea di costa da rilievo topografico eseguito a febbraio 2012
- volume totale ripascimento 557.000 mc

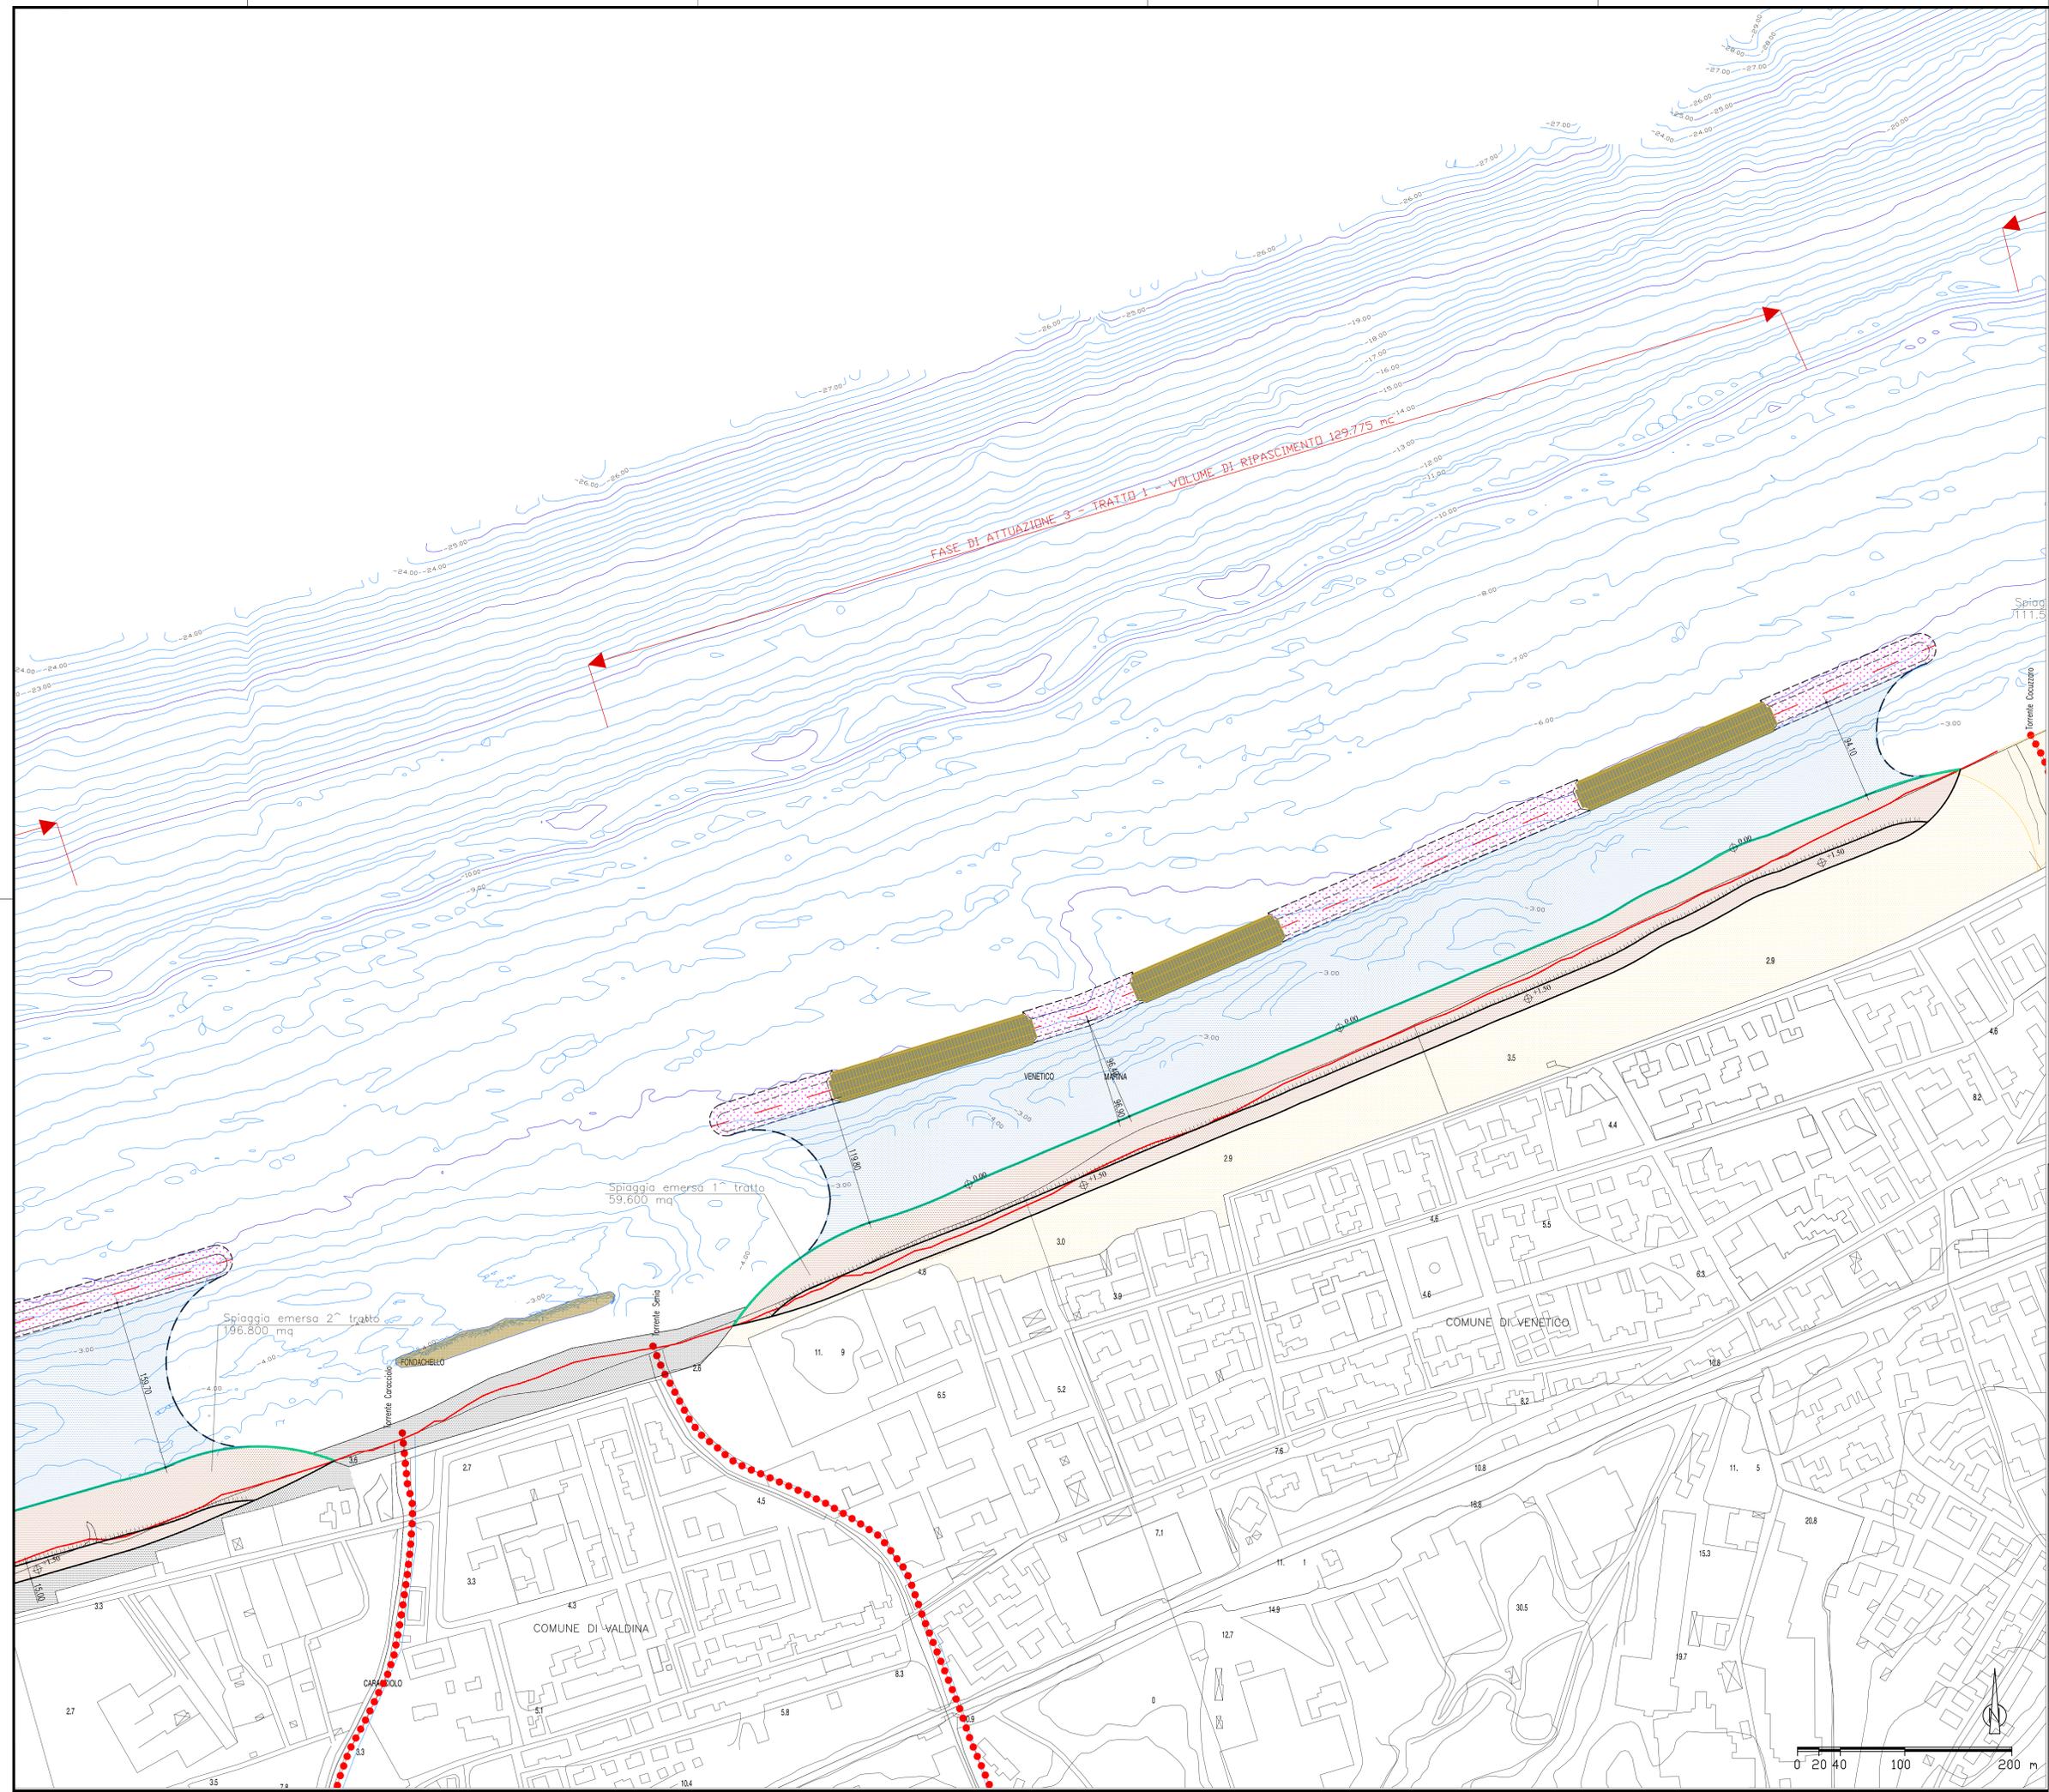

Stretto di Messina

Concessionario per la progettazione, realizzazione e gestione del collegamento stradale tra la Sicilia e il Continente (Legge n° 1159 del 17 dicembre 1971, modificata dal D.Lgs. n° 114 del 24 aprile 2003)

PONTE SULLO STRETTO DI MESSINA

PROGETTO DEFINITIVO
ALTERNATIVE AI SITI DI DEPOSITO

(Riutilizzate: CTV del 22/12/2011 Prot. CTV/2011/4534 e del 16/05/2012 Prot. CTV/2012/1012)

EUROLINK S.C.p.A.
IMPREGILIO S.p.A.
SOCIETA' ITALIANA PER CONDOTTE D'ACQUA S.p.A.
COOPERATIVA MURATORI E CEMENTISTI - C.M.C. di Ravenna Soc. Coop. a.r.l.
SACYR S.A.L.
ISHIKAWAJIMA - HARIMA HEAVY INDUSTRIES CO. Ltd.
A.C.I. S.C.P.A. - CONSORZIO STABILE

 IL PROGETTISTA <small>(Ing. E. Poggi)</small> Ordine Ingegneri Prov. Milano n° 15408	IL CONTRAENTE GENERALE <small>(Ing. P.P. Marcheselli)</small>	STRETTO DI MESSINA DIRETTORE GENERALE <small>(Ing. G. Fiammenghi)</small>	STRETTO DI MESSINA AMMINISTRATORE DELEGATO <small>(Dott. P. Elucio)</small>
---	---	--	--

Firmato digitalmente ai sensi dell'Art. 21 del D.Lgs. 82/2005

COLLEGAMENTI VERSANTE SICILIA CZV1036_F0

CANTIERI

RIPIASCIMENTO

OPERE DI RIQUALIFICA CON RIPASCIMENTO

PLANIMETRIA RIPASCIMENTO ARTIFICIALE - FASE DI ATTUAZIONE 3 - Tav. 1/2

CODICE CG0000P16V S C Z C3 C0 17 00 00 05 F0	ISNA 12.000
RV. 1	DATA 31/05/2012
DESCRIZIONE EMISSIONE FINALE	REDAITTO G. CUTURA
VERIFICATO APPROVATO	VERIFICATO APPROVATO
VERIFICATO APPROVATO	VERIFICATO APPROVATO