


PROFILO LONGITUDINALE INNESTO FOSSO CANNETTO AL FOSSO FAROTA

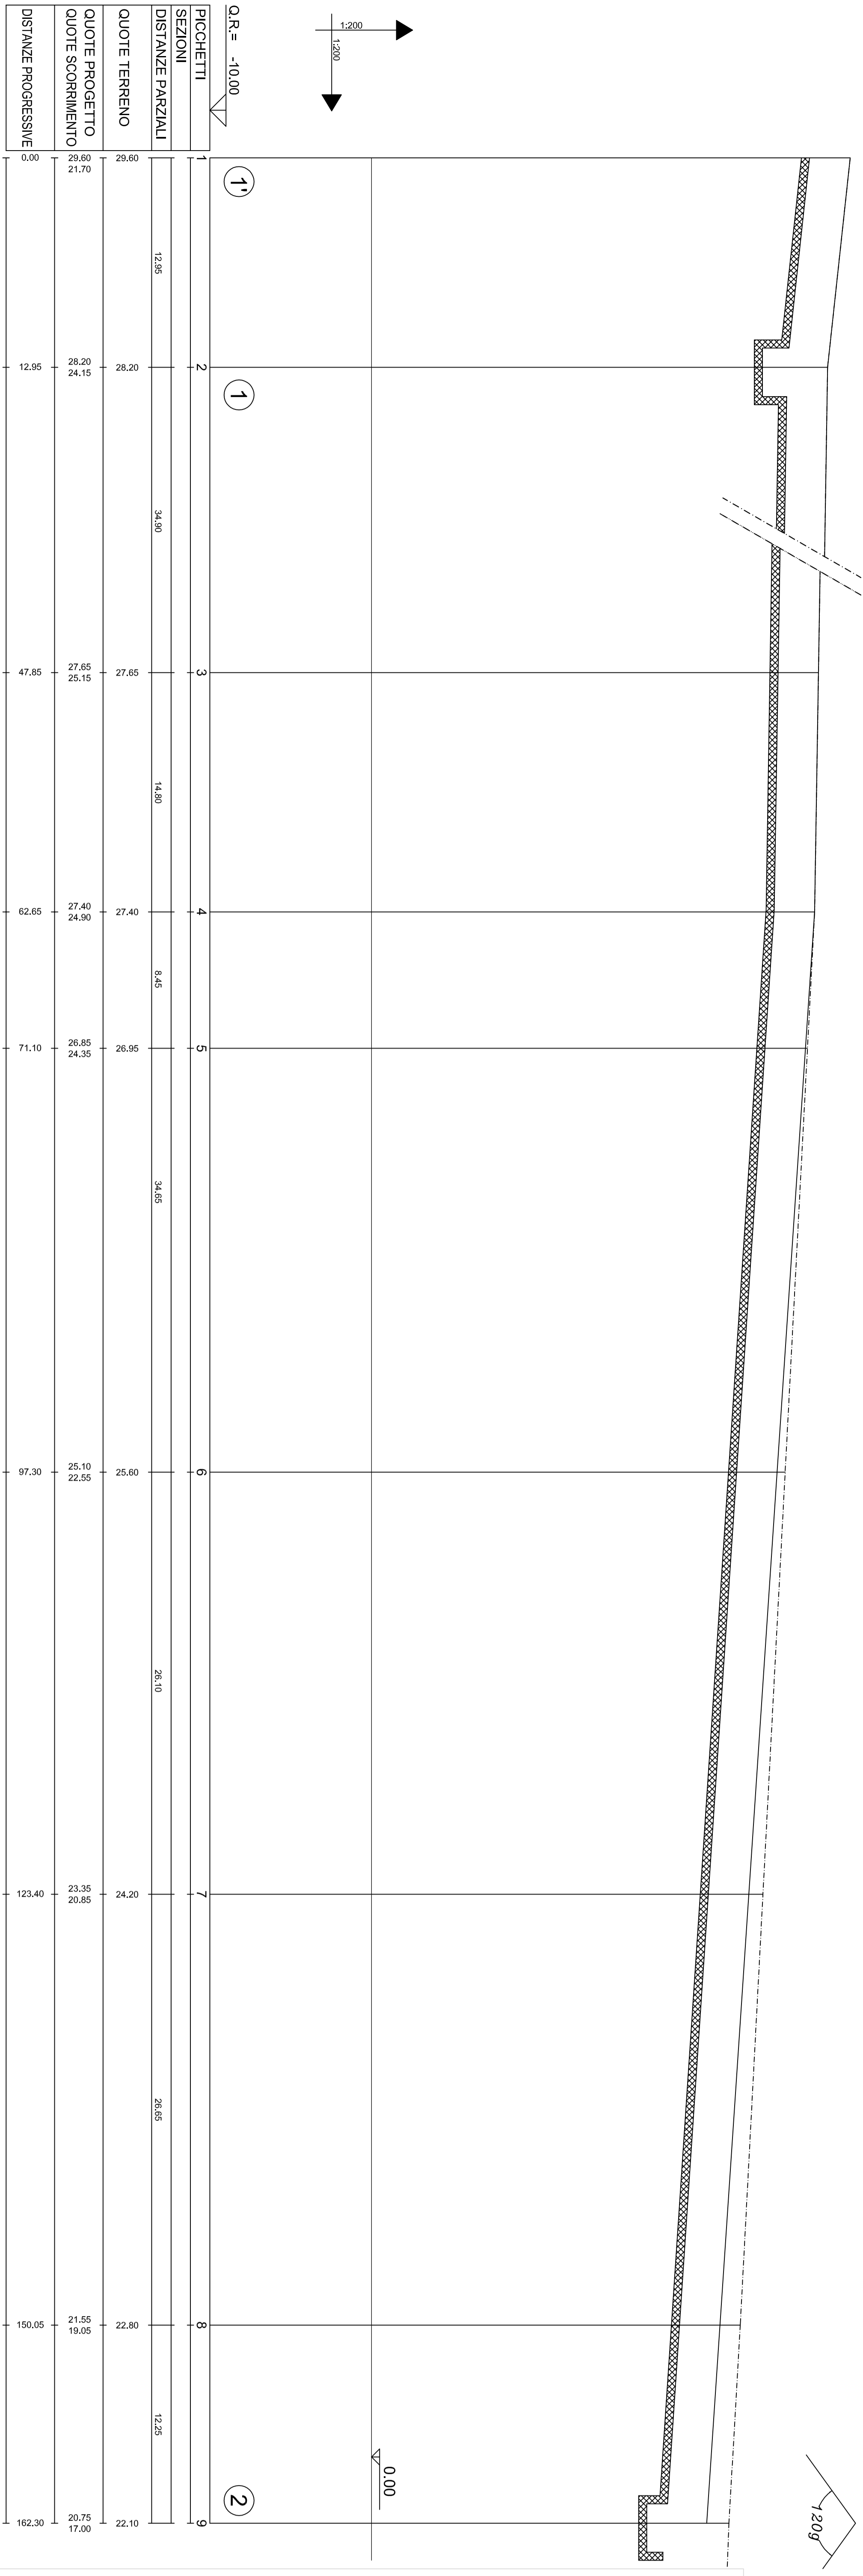

*Il Sindaco del Comune di Messina*  
*Commune Udypte ex C.376, n. 3724 del 19 Dicembre 2005*

COMUNE DI MESSINA - PROCEDURA APERTA, AI SENSI DELL'ART. 53 COMMA 2 LETTERA C) DEL D.LGS. 163/06 E S.M.I. PER L'AFFIDAMENTO DELLA PROGETTAZIONE E COSTRUZIONE DEI LAVORI INERENTI LA PIATTAFORMA LOGISTICA INTERMODALE DI TREMESTIERI CON ANNESSO SCALO PORTUALE - 1° STRALCIO FUNZIONALE - € 80.000.000,00 - O.P.C.M. 3724/08 - CIG. 0429752291. Opera inserita nell'elenco di cui all'art. 1 dell'O.P.C.M. 3633 del 2007

PROGETTO DEFINITIVO

(Reddito ai sensi dell'art.25 del D.P.R. n. 554/99 e ai sensi dell'art.8 del Disciplinare di Gara)

PROPRONTE: **SIGENCO S.P.A.**  
 SISTEMI GENERALI COSTRUZIONI  
 Dr. Carmelo Piazza

ELABORATO: **INTERVENTO INNESTO CANNETTO - FAROTA**  
 PROFILO LONGITUDINALE

SCALA: 1:200 DATA: MAGGIO 2010

**PROGETTISTI:**  
**INTERPROGETTI**  
 INTERPROGETTI S.r.l.  
 Ing. Marco PITTORI  
 Ing. Sergio PITTORI  
 collaboratori:  
 Ing. Pippo MONTI, Ing. Silvia ROSSI, ALDO DEGLI INGENGERI n° 4404  
 Ing. Andrea PRAGNINI, Ing. Ghia ZINZI n° 4404  
 Ing. Christian SPERVA  
 Ing. Francesca Romana MONASSARI, Francesca Romana MONASSARI, Alessandro MARCHISELLA

**CONSULENTI:**  
 Consulenza geotecnica:  
 Prof. Ing. Giuseppe SCARPELLI  
 Dipartimento F.I.M.E.T.  
 dell'Università Politecnica delle Marche  
 Consulenza opere idrauliche e modellazione fisica delle opere:  
 Prof. Ing. Pierluigi AMINTI  
 Dipartimento di Ingegneria civile e ambientale dell'Università di Firenze  
 Prof. Ing. Eno PARIS  
 Dipartimento di Ingegneria civile e ambientale dell'Università di Firenze  
 Consulenza ambientale:  
 Prof.ssa Angela POLETTI  
 Dipartimento di architettura e pianificazione del Politecnico di Milano  
 Consulenza impiantistica:  
 NEOS Engineering  
 Ing. Emiliano GUCCI

**RESPONSABILE DEL PROCEDIMENTO:**  
 Dott. Ing. Francesco DI SARCINA

**RESPONSABILE DELL'INTEGRAZIONE FRA LE VARE PRESTAZIONI SPECIALISTICHE:**  
 Ing. Marco PITTORI

**SEACON S.r.l.**  
 Ing. Massimo VITELLOZZI  
 collaboratori:  
 Ing. Corrado MONTFOSCHI  
 Geom. Lorenzo DI BIASE  
 CIPRA S.r.l.  
 Ing. Marco MENEGOTTO  
 collaboratori:  
 Ing. Alessandro CONCETTI

REV. N°	DESCRIZIONE	DATA	DIRETTORE	APPROVATO
00	Emisione	Maggio	SEACON	Ing. M. PITTORI

Doc. 1542

INTERPROGETTI S.r.l.  
 Via di Pisciotta, 116 - 00193 ROMA  
 Tel. 0666200297 fax: 0666200298  
 Email: INFO@INTERPROGETTI.NET

Scheda cartografica  
 ISO 15924:2004  
 Certificato n° 214513