




SEZIONE TIPO A - OPERA SOFFOLTA DI PRESIDIO IN SCOGLI NATURALI - STRALCIO 2: ROMETTA SAPONARA
 DALLA PROG. 0.00m ALLA PROG. 50.00m - DALLA PROG. 150.00m ALLA PROG. 400.00m (PRIMO TRATTO)
 DALLA PROG. 500.00m ALLA PROG. 700.00m - DALLA PROG. 1050.00m ALLA PROG. 1300.00m - DALLA PROG. 1500.00m ALLA PROG. 1750.00m - DALLA PROG. 2400.00m ALLA PROG. 2550.00m (SECONDO TRATTO)

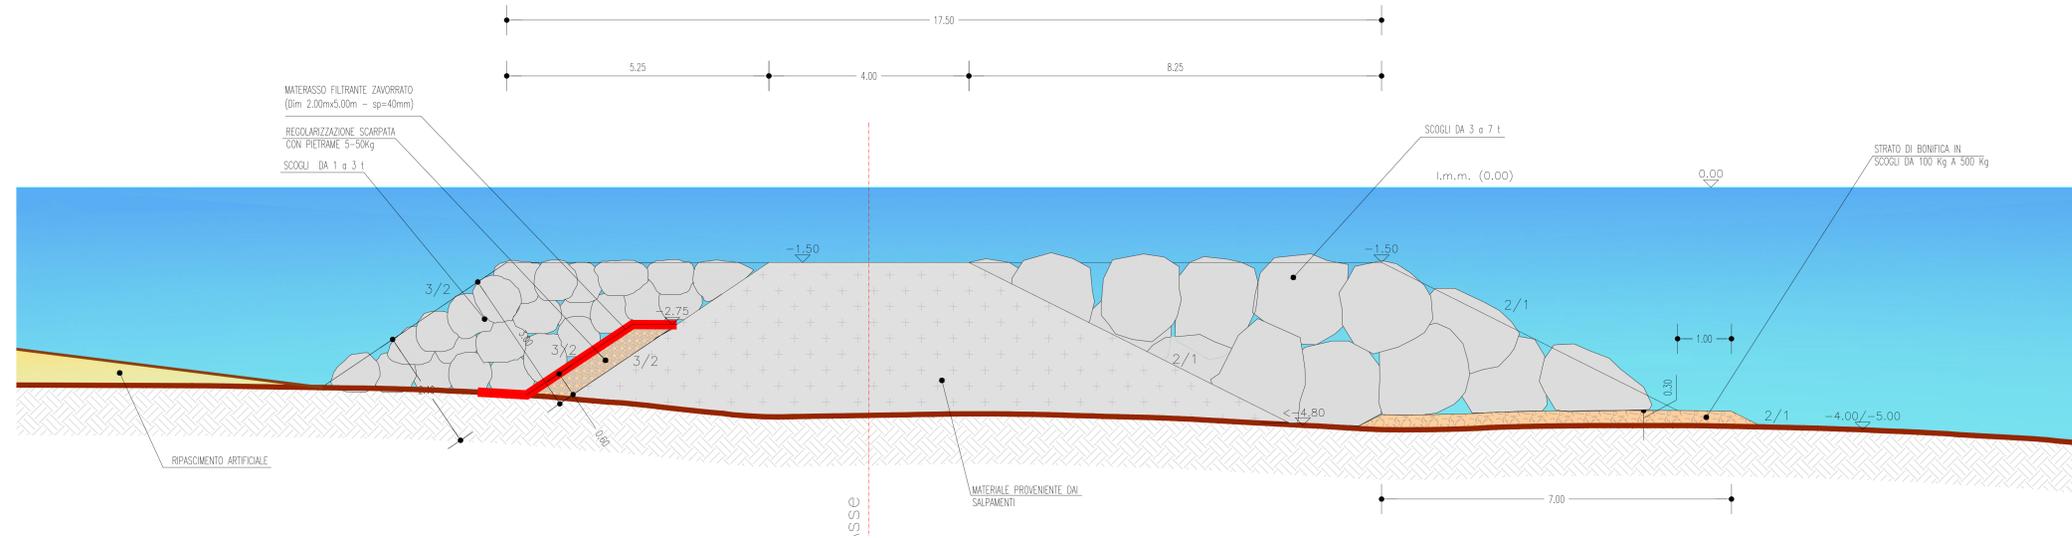


SEZIONE TIPO B OPERA SOFFOLTA DI PRESIDIO IN SCOGLI NATURALI - STRALCIO 2: ROMETTA SAPONARA
 DALLA PROG. 0.00m ALLA PROG. 300.00m - DALLA PROG. 2050.00m ALLA PROG. 2200.00m (SECONDO TRATTO)

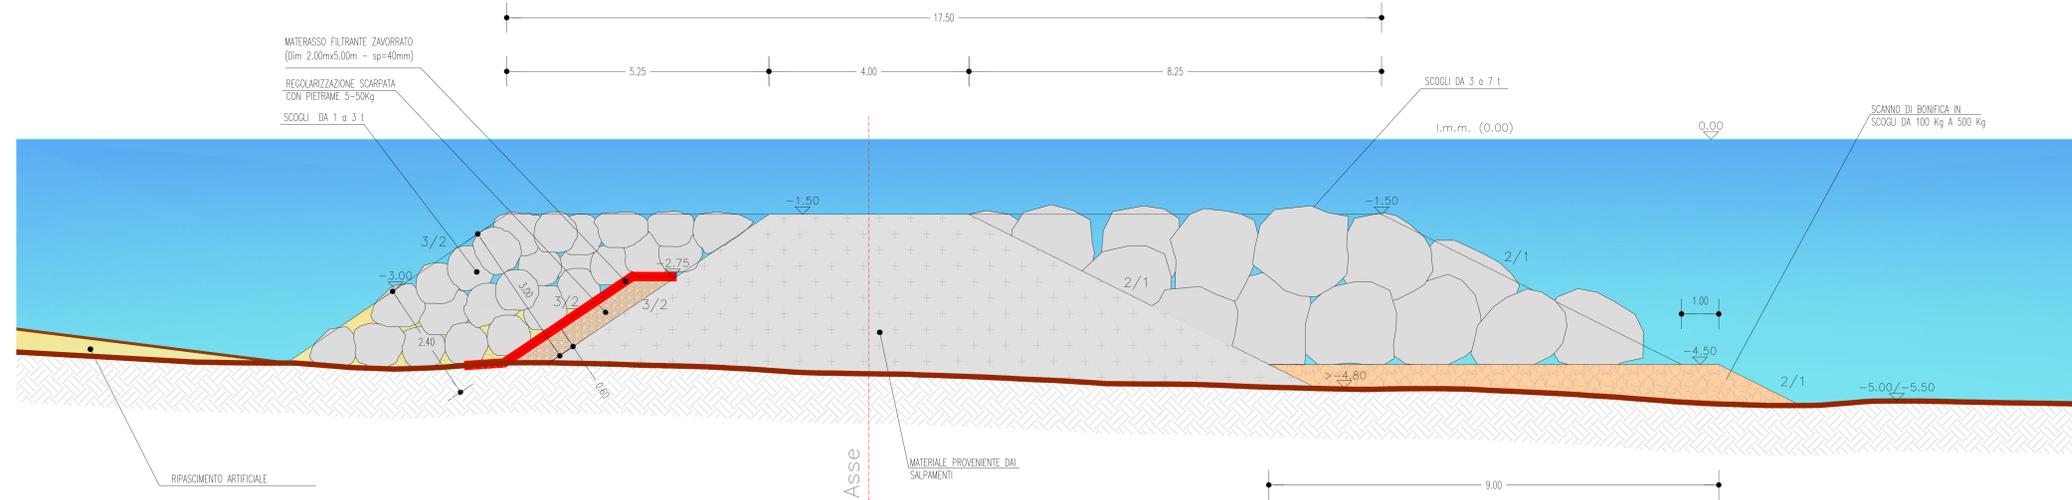

SEZIONE TIPO C OPERA SOFFOLTA DI PRESIDIO IN SACCHI DI SABBIA - STRALCIO 2: ROMETTA SAPONARA
 DALLA PROG. 50.00m ALLA PROG. 150.00m (PRIMO TRATTO)
 DALLA PROG. 300.00m ALLA PROG. 500.00m - DALLA PROG. 700.00m ALLA PROG. 1050.00m - DALLA PROG. 1300.00m ALLA PROG. 1500.00m - DALLA PROG. 1750.00m ALLA PROG. 2050.00m - DALLA PROG. 2200.00m ALLA PROG. 2400.00m

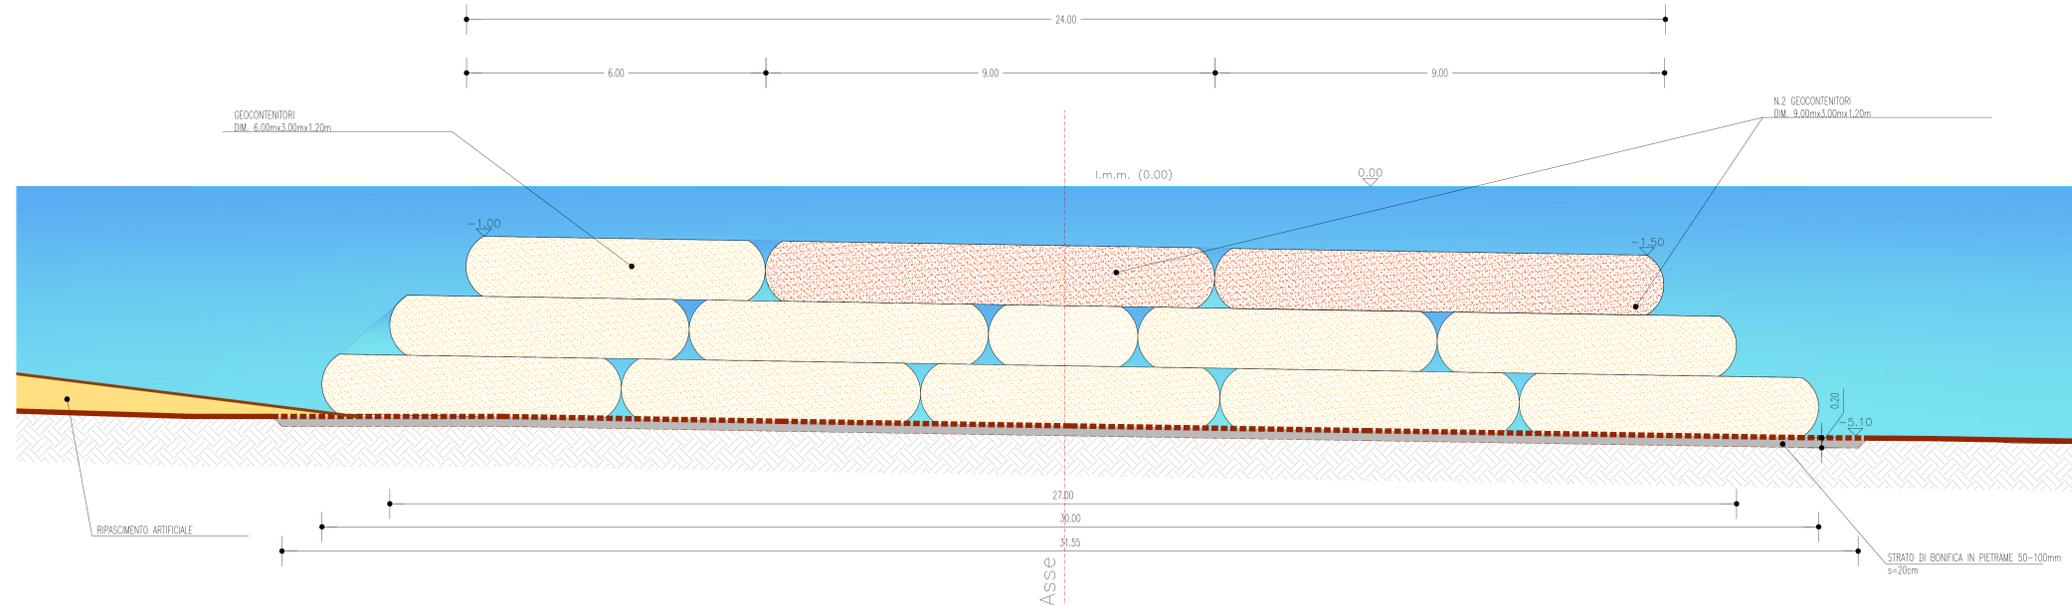

NOTE GENERALI

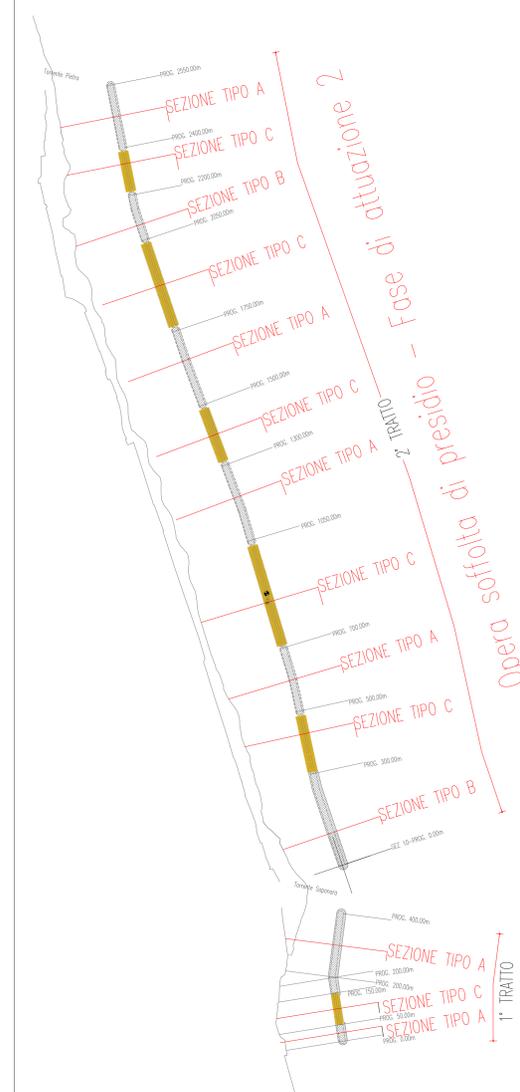

Stretto di Messina
 Concessionario per la progettazione, realizzazione e gestione del collegamento stabile tra la Sicilia e il Continente
 (Legge n° 1159 del 17 dicembre 1971, modificata dal D.Lgs. n° 114 del 24 aprile 2003)

PONTE SULLO STRETTO DI MESSINA
PROGETTO DEFINITIVO
 ALTERNATIVE AI SITI DI DEPOSITO

EUROLINK S.p.A.
 IMPREGILO S.p.A.
 SOCIETA' ITALIANA PER CONDOTTE D'ACQUA S.p.A.
 COOPERATIVA MURATORI E CEMENTISTI - C.M.C. di Ravenna Soc. Coop. a.r.l.
 SACYR S.A.L.
 ISHIKAWAJIMA - HARIMA HEAVY INDUSTRIES CO. Ltd.
 A.C.I. S.C.P.A. - CONSORZIO STABILE

IL PROGETTISTA (Ing. E. Poggi) Ordine Ingegneri Prov. Milano n° 15408	IL CONTRAENTE GENERALE (Ing. P.P. Marcheselli)	STRETTO DI MESSINA DIREZIONE GENERALE (Ing. G. Flammezzini)	STRETTO DI MESSINA AMMINISTRATORE DELEGATO (Dott. P. Elucio)
---	---	---	--

COLLEGAMENTI VERSANTE SICILIA CZV1040_F0
CANTIERI
RIPASCIMENTO
 OPERE DI RIQUALIFICA CON RIPASCIMENTO
 SEZIONI TIPO OPERA SOFFOLTA DI PRESIDIO FASE DI ATTUAZIONE 2

CODICE C G O O P W B V S C Z C 3 C O 1 6 O O O O 2 F O 1 5 0	REVISIONI REV. DATA DESCRIZIONE EMISSIONE FINALE	REDAZIONE REDAZIONE	VERIFICAZIONE VERIFICAZIONE	APPROVAZIONE APPROVAZIONE
---	---	------------------------	--------------------------------	------------------------------

NOME DEL FILE: CZV1040.dwg