

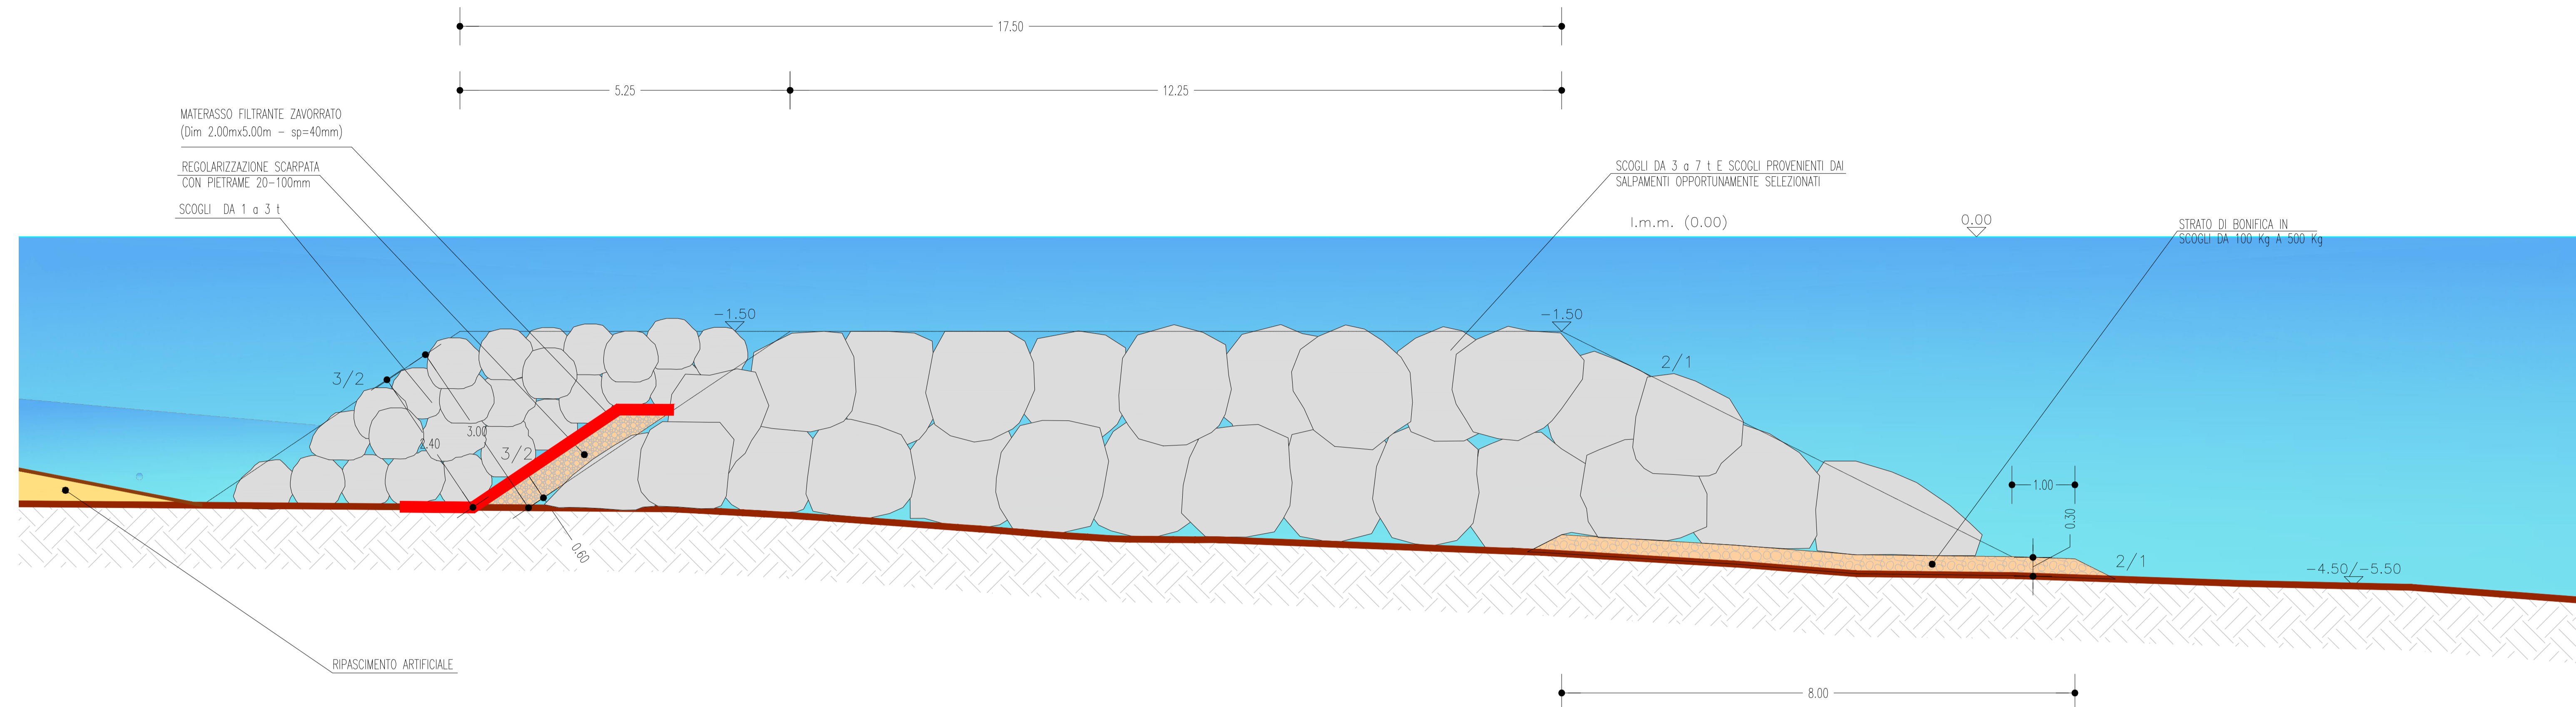


SEZIONE TIPO A - OPERA SOFFOLTA DI PRESIDIO IN SCOGLI NATURALI - 3[°] FASE DI ATTUAZIONE: MONFORTE, TORREGROTTA, VENETICO
 DALLA PROG. 0.00m ALLA PROG. 150.00m DALLA PROG. 350.00m ALLA PROG. 650.00m - DALLA PROG. 800.00m ALLA PROG. 900.00m - DALLA PROG. 1100.00m ALLA PROG. 1200.00m (PRIMO TRATTO)
 DALLA PROG. 0.00m ALLA PROG. 200.00m - DALLA PROG. 500.00m ALLA PROG. 700.00m - DALLA PROG. 1000.00m ALLA PROG. 1200.00m - DALLA PROG. 1400.00m ALLA PROG. 1550.00m - DALLA PROG. 1750.00m ALLA PROG. 2000.00m (SECONDO TRATTO)

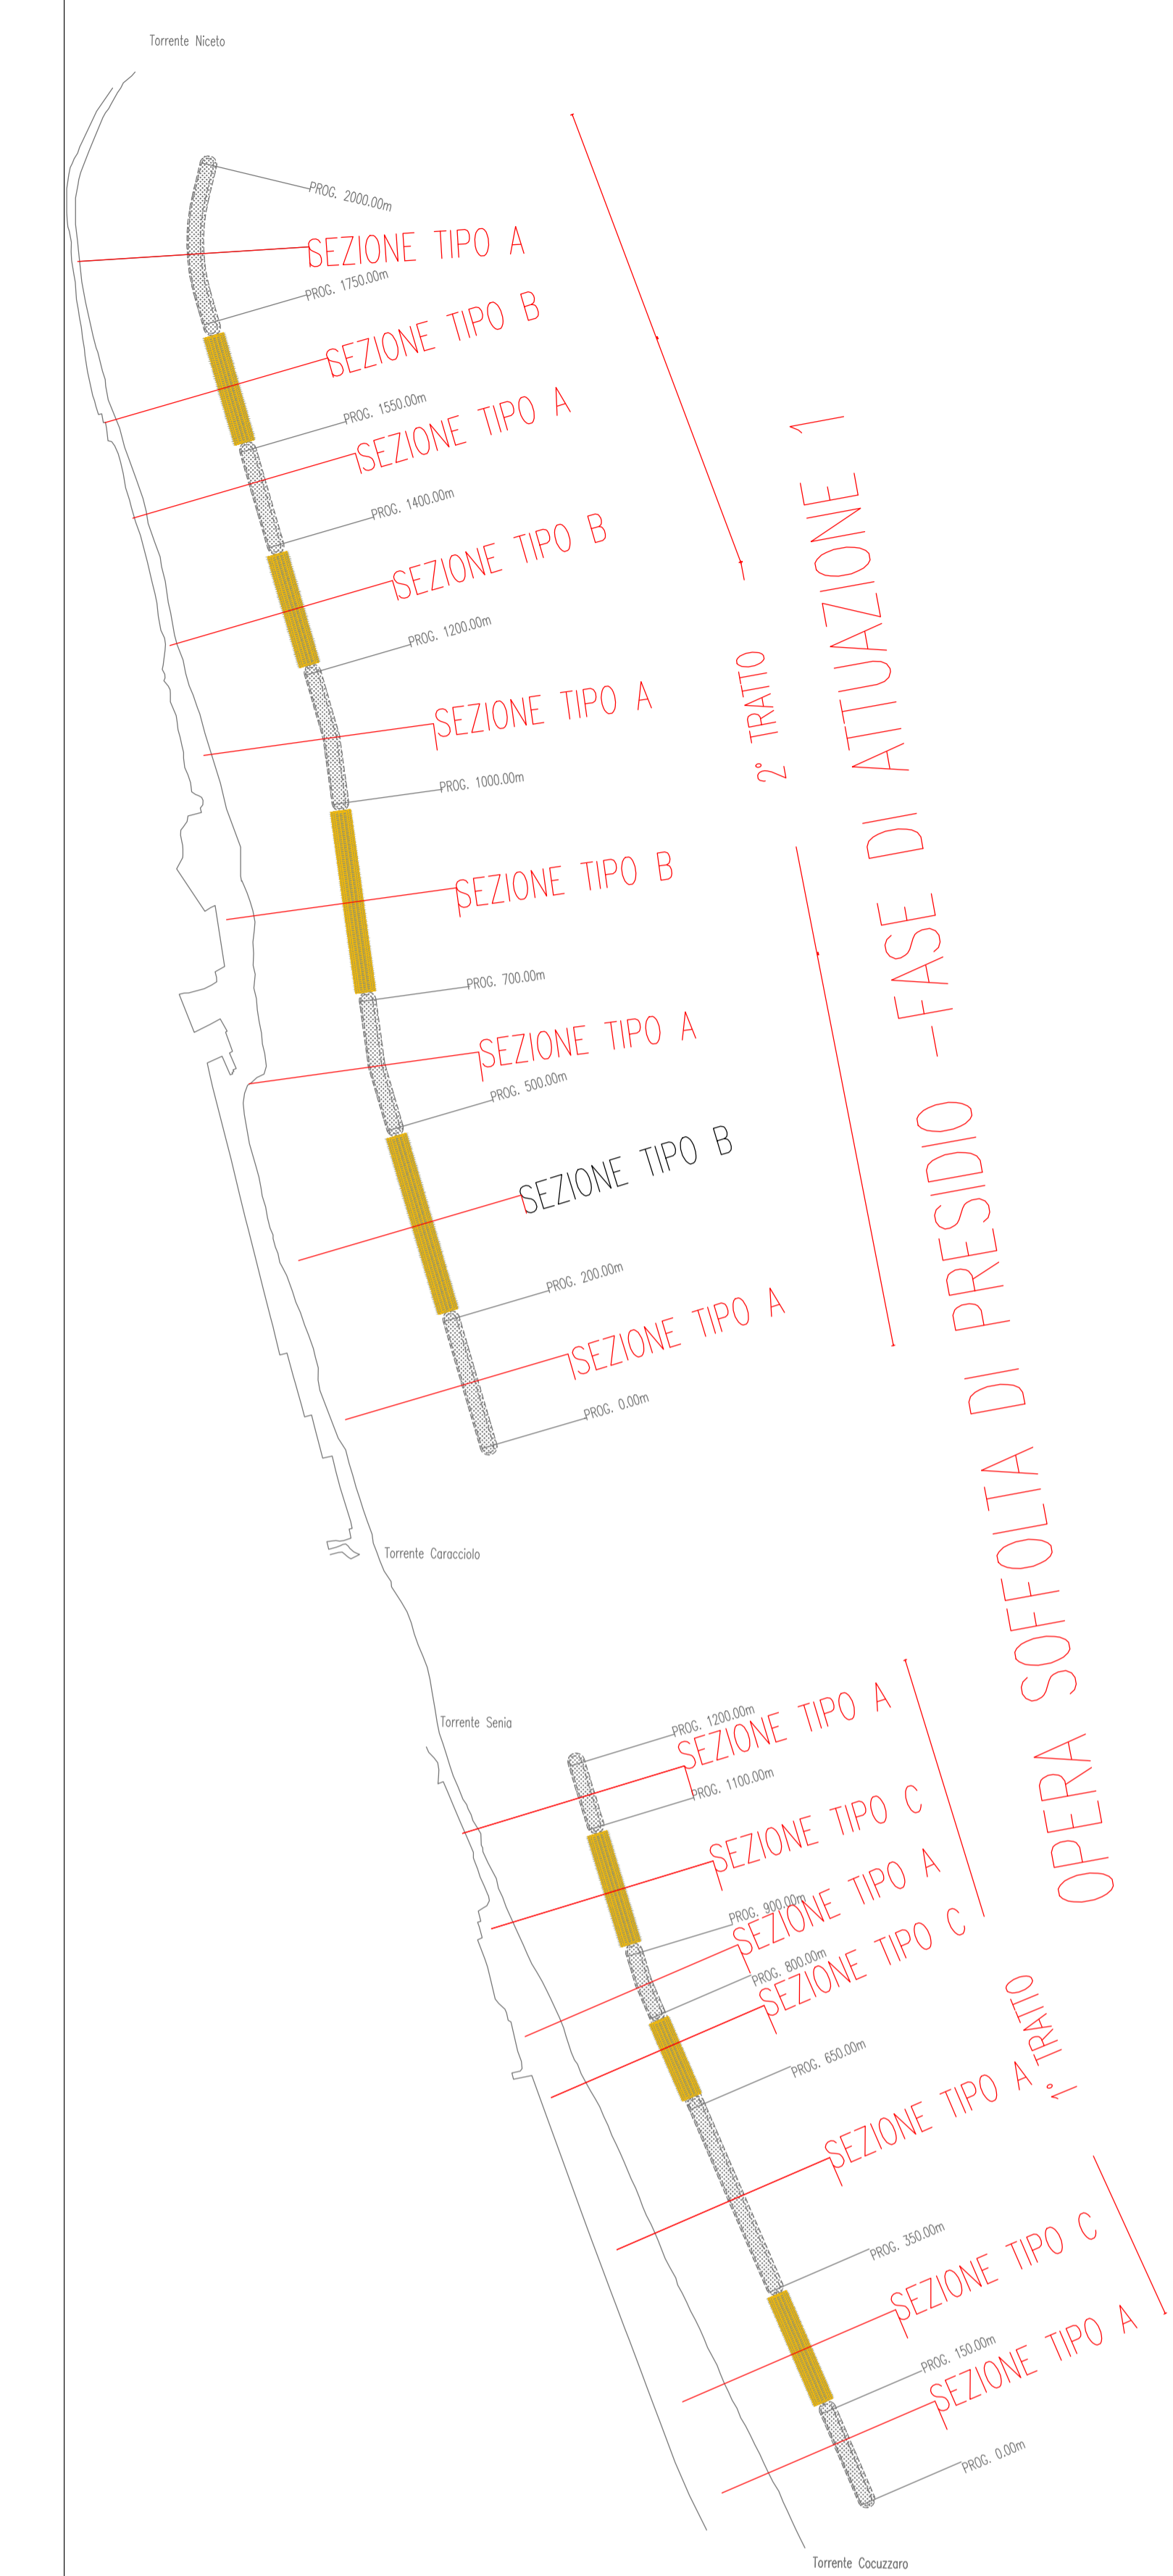

SEZIONE TIPO C OPERA SOFFOLTA DI PRESIDIO IN SACCHI DI SABBIA - 3[°] FASE DI ATTUAZIONE: SPADAFORA
 DALLA PROG. 150.00m ALLA PROG. 350.00m DALLA PROG. 650.00m ALLA PROG. 800.00m - DALLA PROG. 900.00m ALLA PROG. 1100.00m (PRIMO TRATTO)
 DALLA PROG. 200.00m ALLA PROG. 500.00m - DALLA PROG. 700.00m ALLA PROG. 1000.00m - DALLA PROG. 1200.00m ALLA PROG. 1400.00m - DALLA PROG. 1550.00m ALLA PROG. 1750.00m (SECONDO TRATTO)

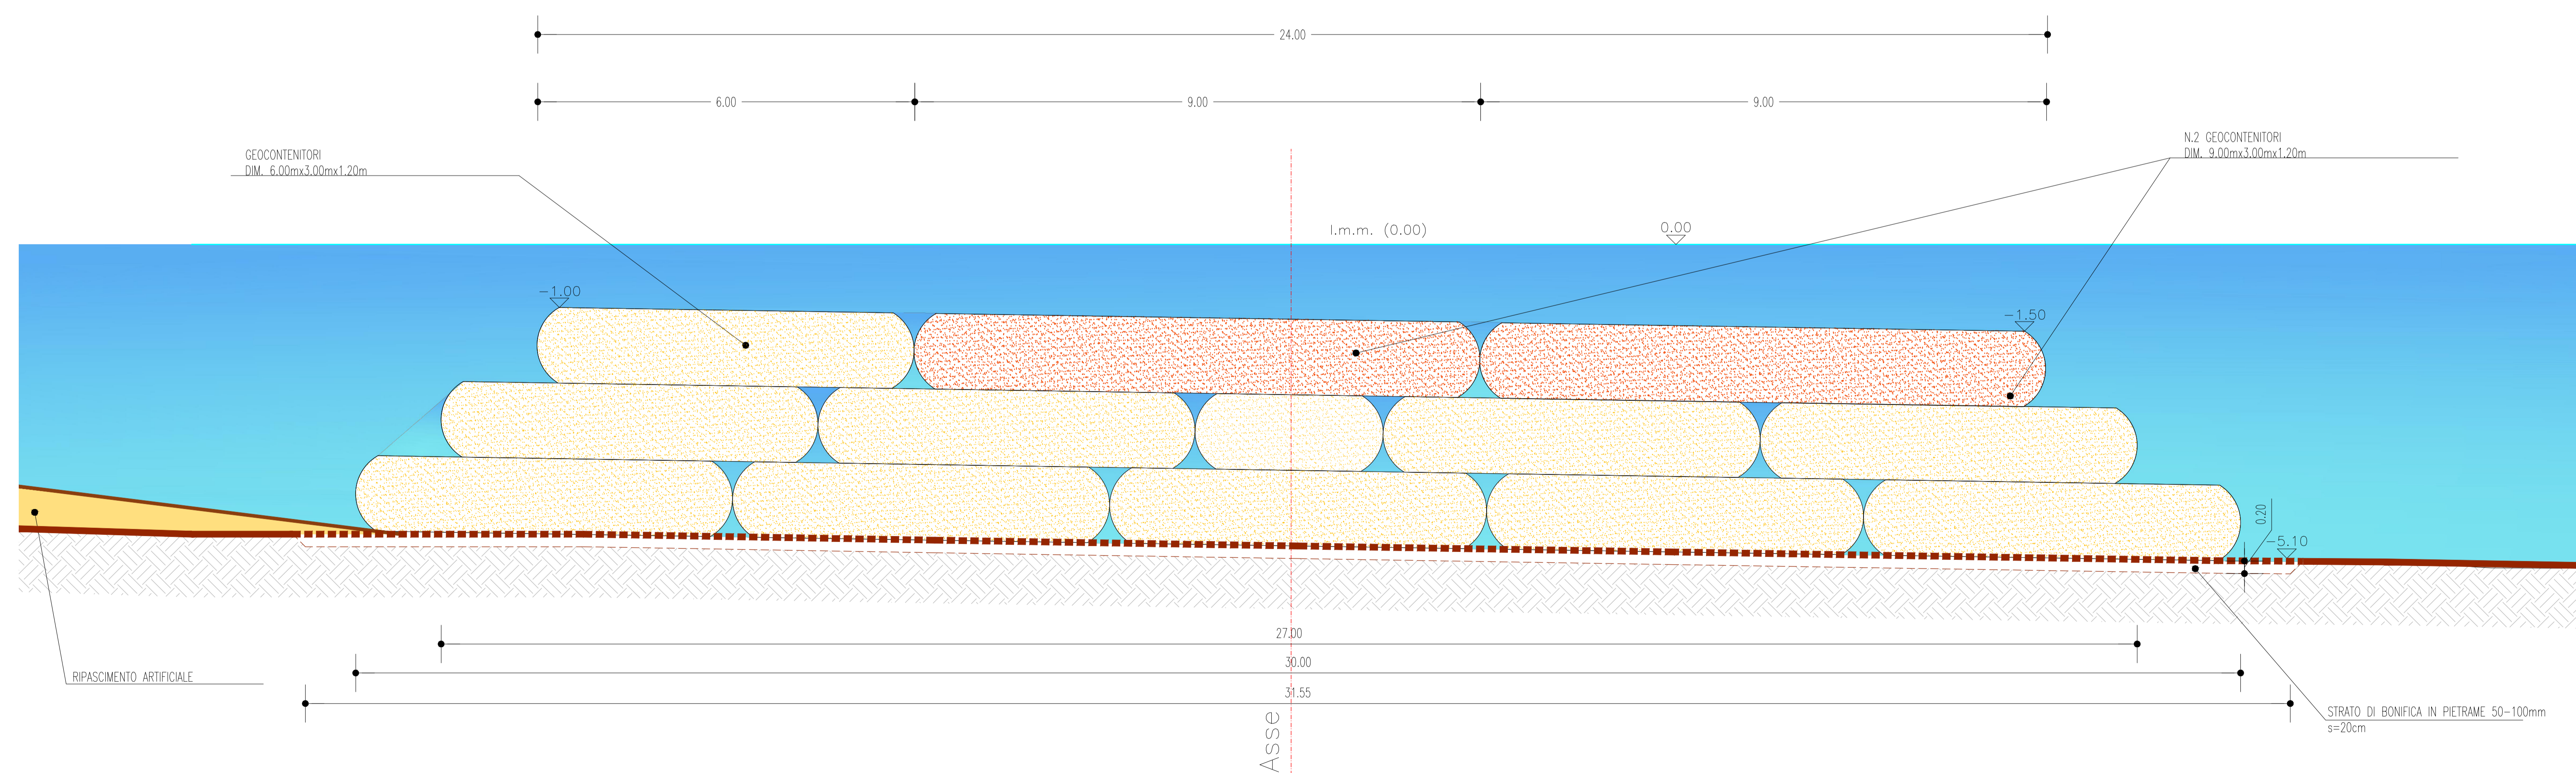

Stretto di Messina
 Concessionario per la progettazione, realizzazione e gestione del collegamento stabile tra la Sicilia e il Continente
 (Legge n° 1159 del 17 dicembre 1971, modificata dal D.Lgs. n° 114 del 24 aprile 2003)

PONTE SULLO STRETTO DI MESSINA
 PROGETTO DEFINITIVO
 ALTERNATIVE AI SITI DI DEPOSITO

EUROLINK S.C.p.A.
 IMPREGILO S.p.A.
 SOCIETA' ITALIANA PER CONDOTTE D'ACQUA S.p.A.
 COOPERATIVA MURATORI E CEMENTISTI - C.M.C. di Ravenna Soc. Coop. a.r.l.
 SACYR S.A.L.
 ISHIKAWAJIMA - HARIMA HEAVY INDUSTRIES CO. Ltd.
 A.C.I. S.C.P.A. - CONSORZIO STABILE

IL PROGETTISTA (Ing. E. Roggi) Ordine Ingegneri Prov. Milano n° 15408	IL CONTRAENTE GENERALE (Ing. P.P. Marcheselli)	STRETTO DI MESSINA DIREZIONE GENERALE (Ing. G. Flamminighi)	STRETTO DI MESSINA AMMINISTRATORE DELEGATO (Dott. P. Elucio)
---	---	---	--

COLLEGAMENTI VERSANTE SICILIA CZV1041_F0
 CANTIERI
 RIPASCIMENTO
 OPERE DI RIQUALIFICA CON RIPASCIMENTO
 SEZIONI TIPO OPERA SOFFOLTA DI PRESIDIO FASE DI ATTUAZIONE 3

CODICE CG0000PWVWVWSCZC3C017000002F0	ISOLA 150
REV. DATA FO 31/05/2012	DESCRIZIONE EMISSIONE FINALE
REDAITO D. SCALETTA	VERIFICATO APPROVATO D. ROGOLOSO F. GIOVANNI