


PONTE SULLO STRETTO DI MESSINA

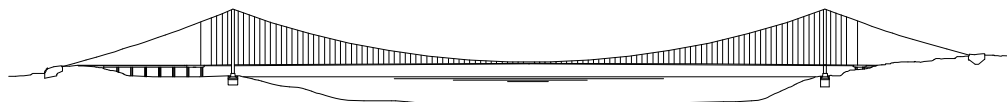

PROGETTO DEFINITIVO ALTERNATIVE AI SITI DI DEPOSITO

(Richieste CTVA del 22/12/2011 Prot. CTVA/2011/4534 e del 16/03/2012 Prot. CTVA/2012/1012)

EUROLINK S.C.p.A.

IMPREGILO S.p.A.

SOCIETA' ITALIANA PER CONDOTTE D'ACQUA S.p.A.

COOPERATIVA MURATORI E CEMENTISTI - C.M.C. di Ravenna Soc. Coop. a.r.l.

SACYR S.A.U.

ISHIKAWAJIMA - HARIMA HEAVY INDUSTRIES CO. Ltd.

A.C.I. S.C.P.A. - CONSORZIO STABILE

IL PROGETTISTA



SIGMA INGEGNERIA s.r.l.
Via della Libertà, 201/A
90143 PALERMO
Tel. 0916226142 - Fax 091307999
e-mail: sigmaingpr@gmail.com
Ing. Fausto Giordano Direttore Tecnico

IL CONTRAENTE GENERALE

(Ing. P.P. Marcheselli)

STRETTO DI MESSINA

DIRETTORE GENERALE
(Ing. G. Fiammenghi)

STRETTO DI MESSINA
AMMINISTRATORE DELEGATO
(Dott. P. Ciucci)



(Ing. E. Pagani)
Ordine Ingegneri Prov. Milano
n° 15408

Firmato digitalmente ai sensi dell'Art. 21 del D.Lgs. 82/2005

COLLEGAMENTI VERSANTE SICILIA CZV1047_F0

CANTIERI

RIPASCIMENTO

OPERE DI RIQUALIFICA CON RIPASCIMENTO

SEZIONI DI COMPUTO RIPASCIMENTO ARTIFICIALE FASE DI ATTUAZIONE 2

CODICE

C G 0 0 0 0 P W 8 V S C Z C 3 C O 1 6 0 0 0 0 0 2 F 0


SCALA:

1:200


REV.	DATA	DESCRIZIONE	REDATTO	VERIFICATO	APPROVATO
FO	31/05/2012	EMISSIONE FINALE	D.SCALETTA	D.RIGOGLIOSO	F.GIORDANO

NOME DEL FILE: CZV1047.dwg


SEZIONE 3 – PROG. 100.00m

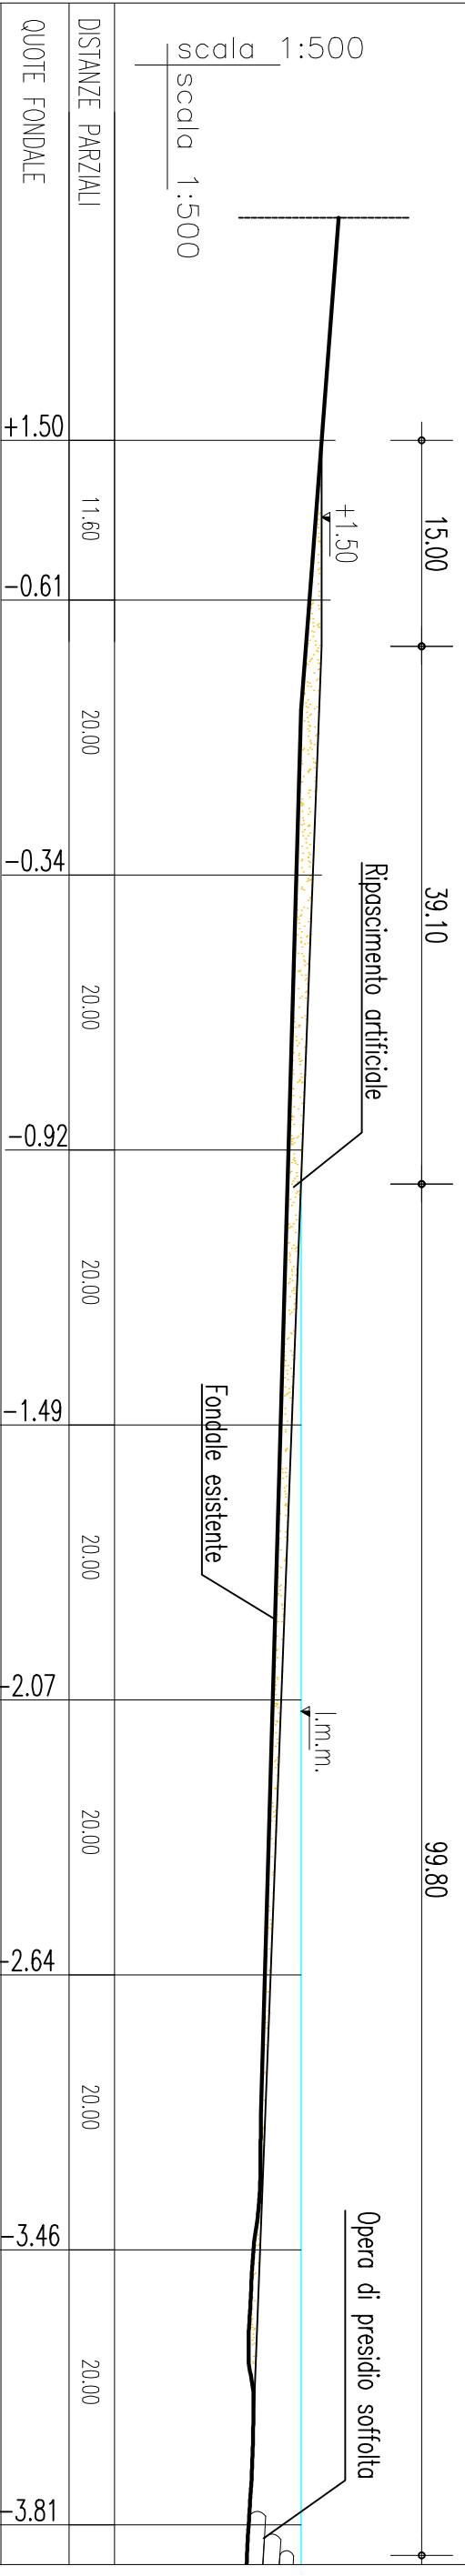


SEZIONE 4 – PROG. 150.00m

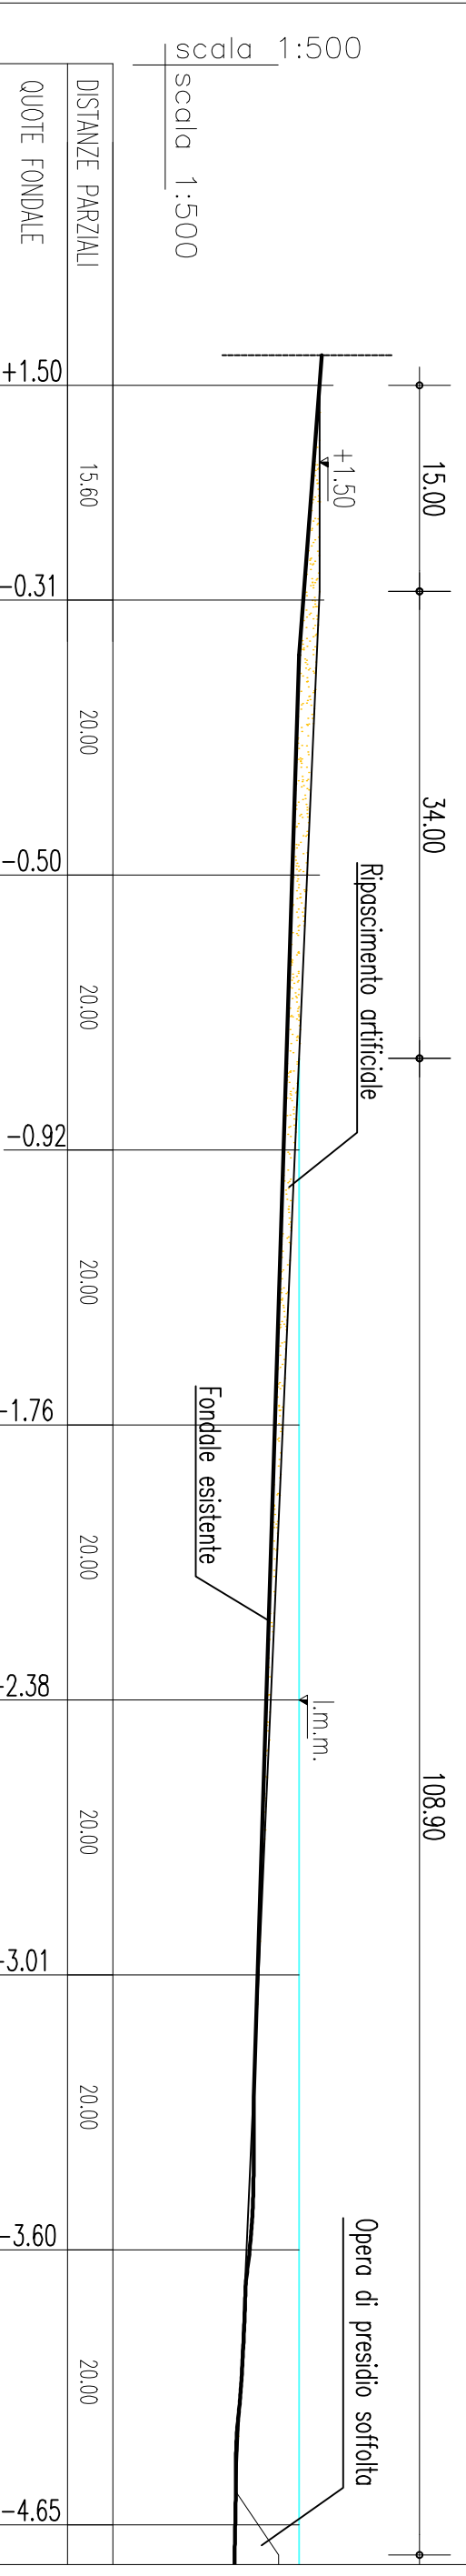


SEZIONE 5 – PROG. 200.00m

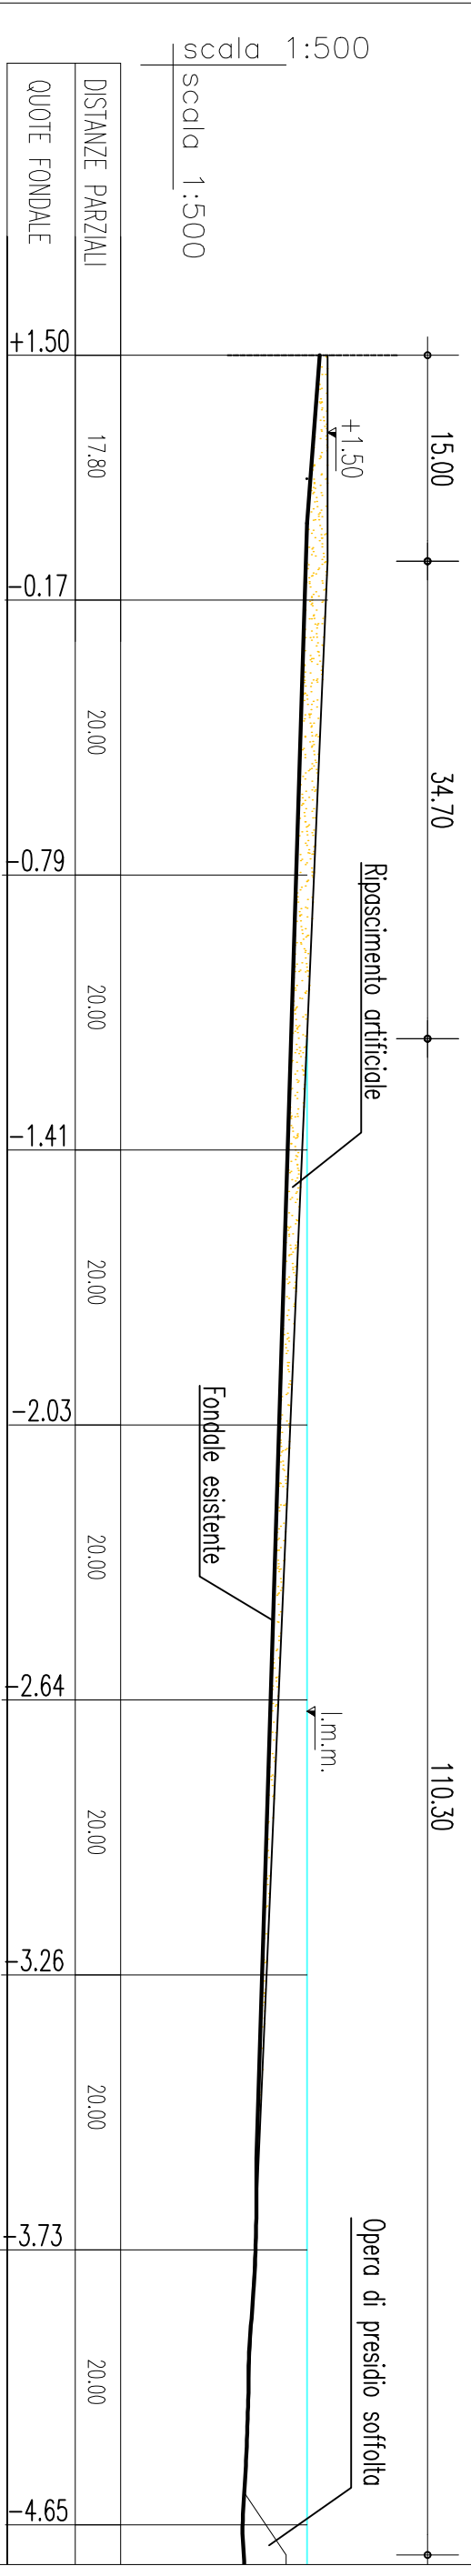


SEZIONE 5 bis – PROG. 200.00m



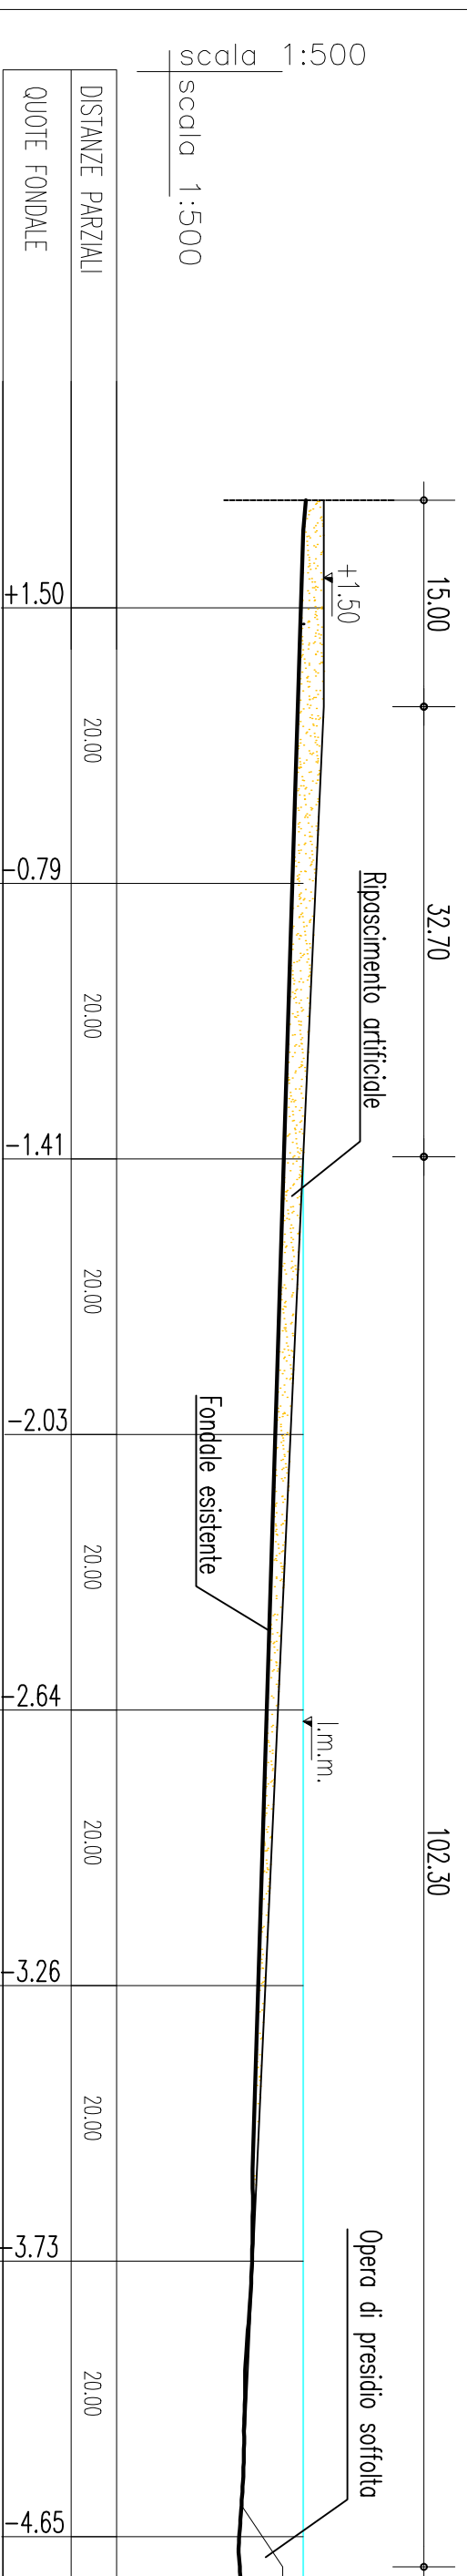






SEZIONE 6 – PROG. 250.00m




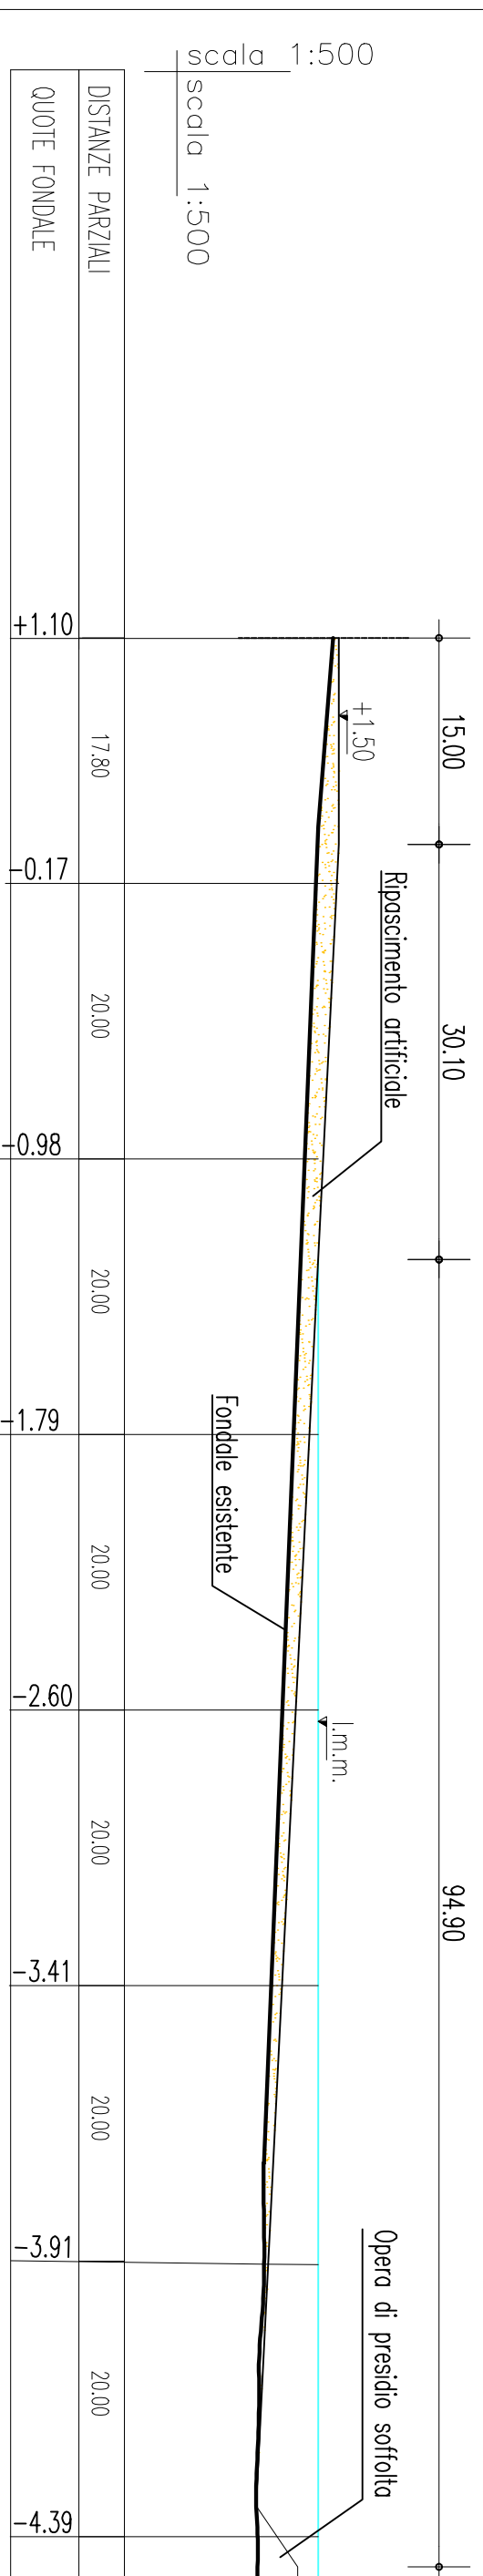


SEZIONE 7 – PROG. 300.00m

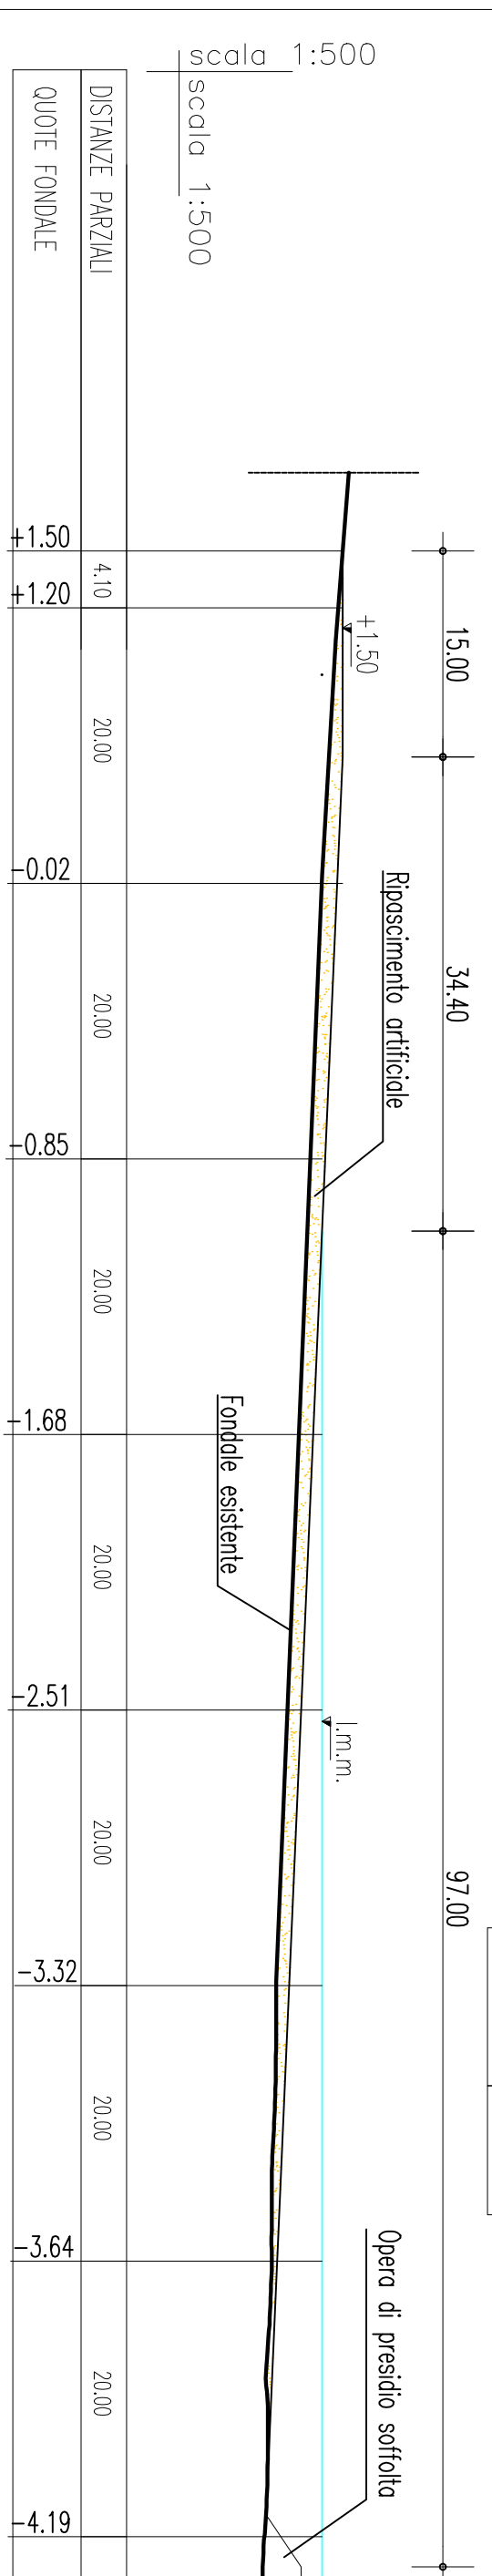

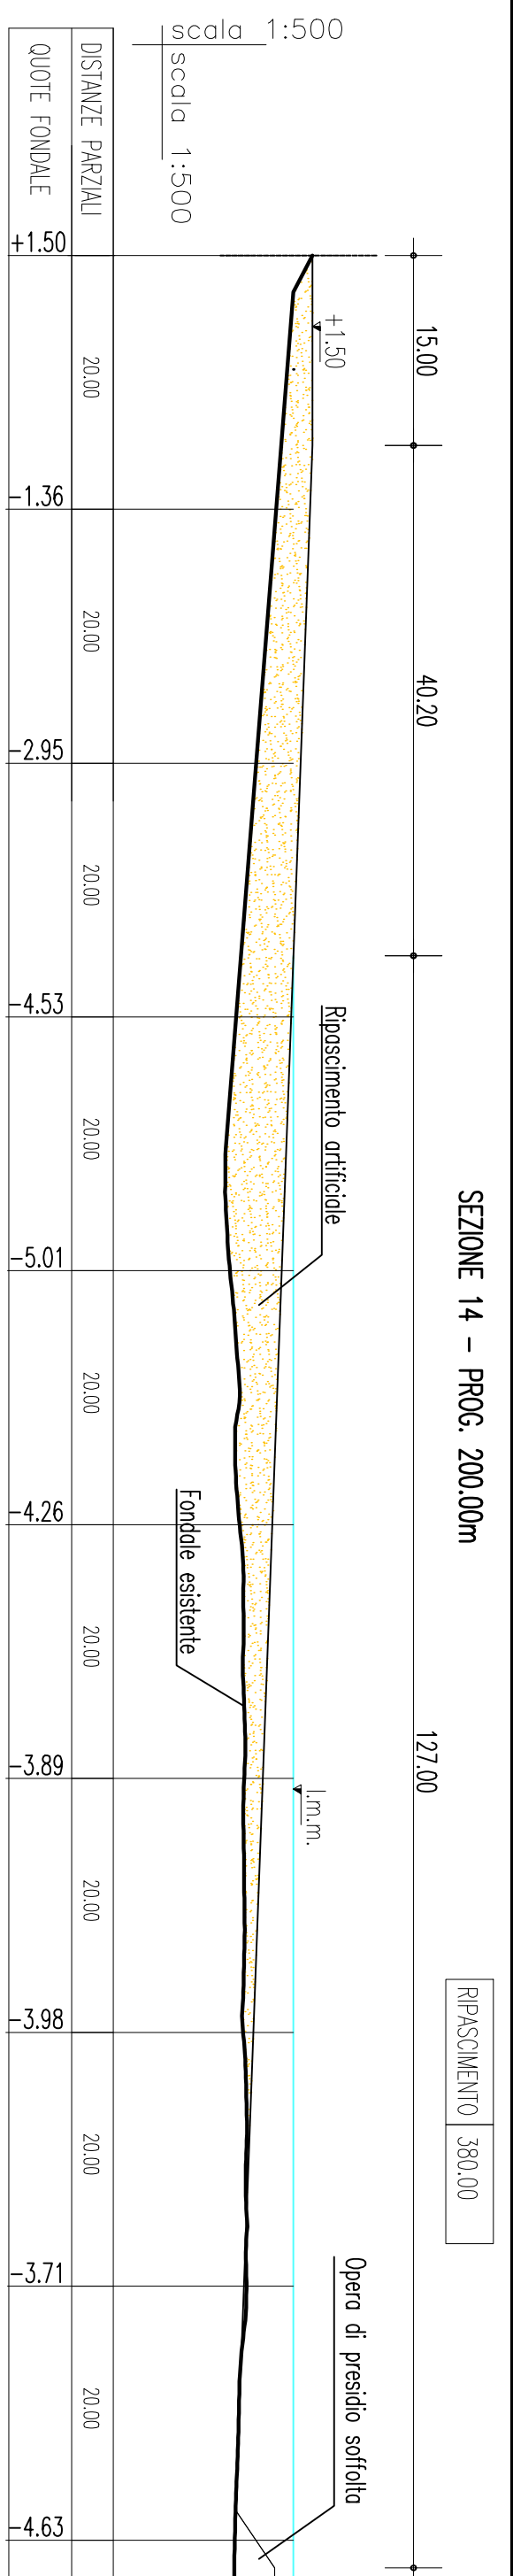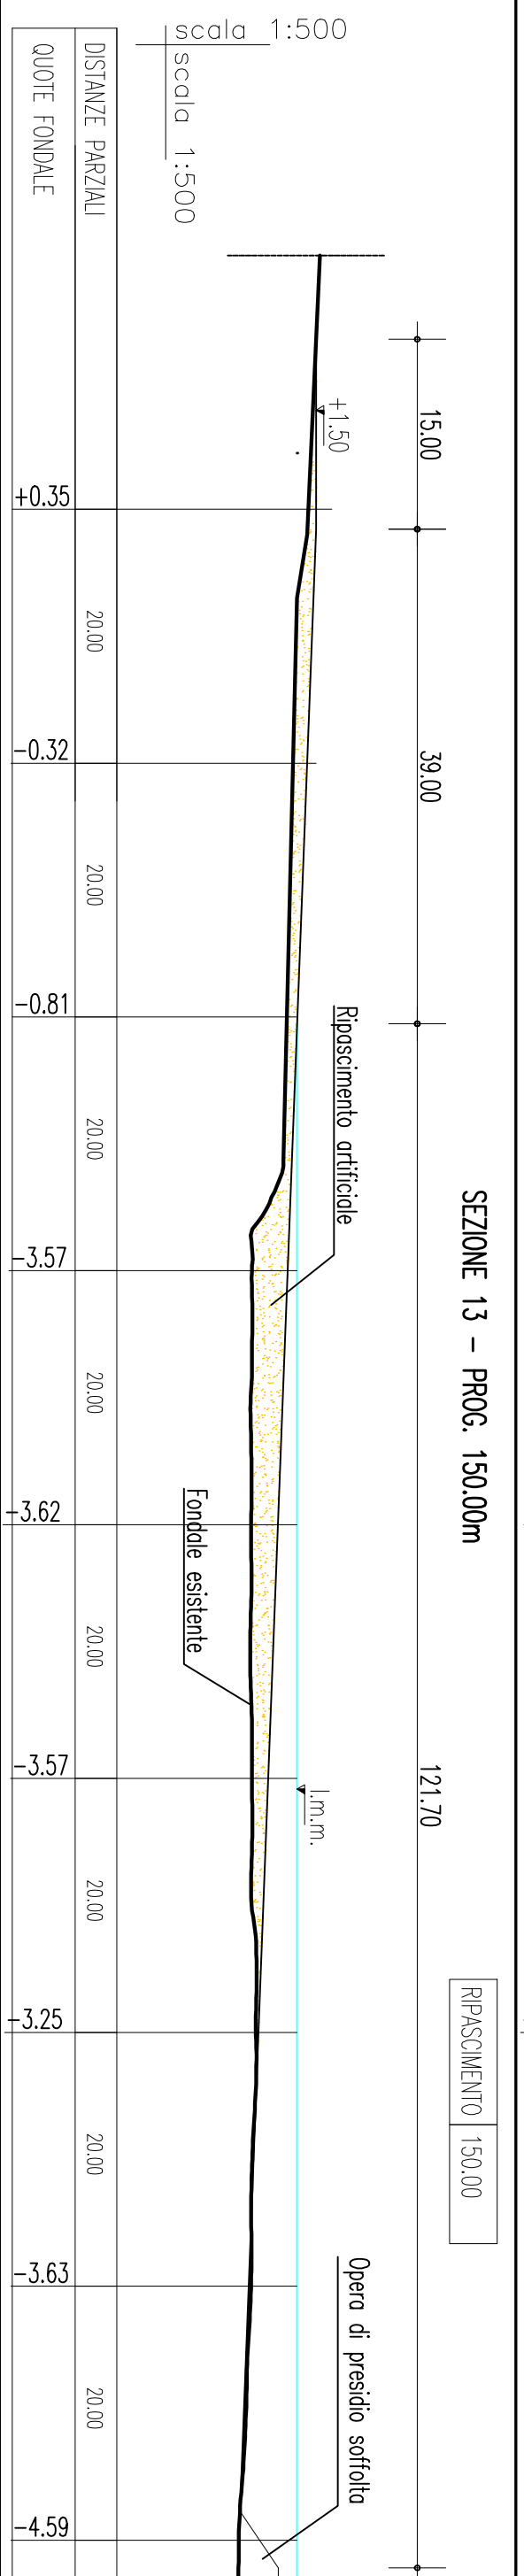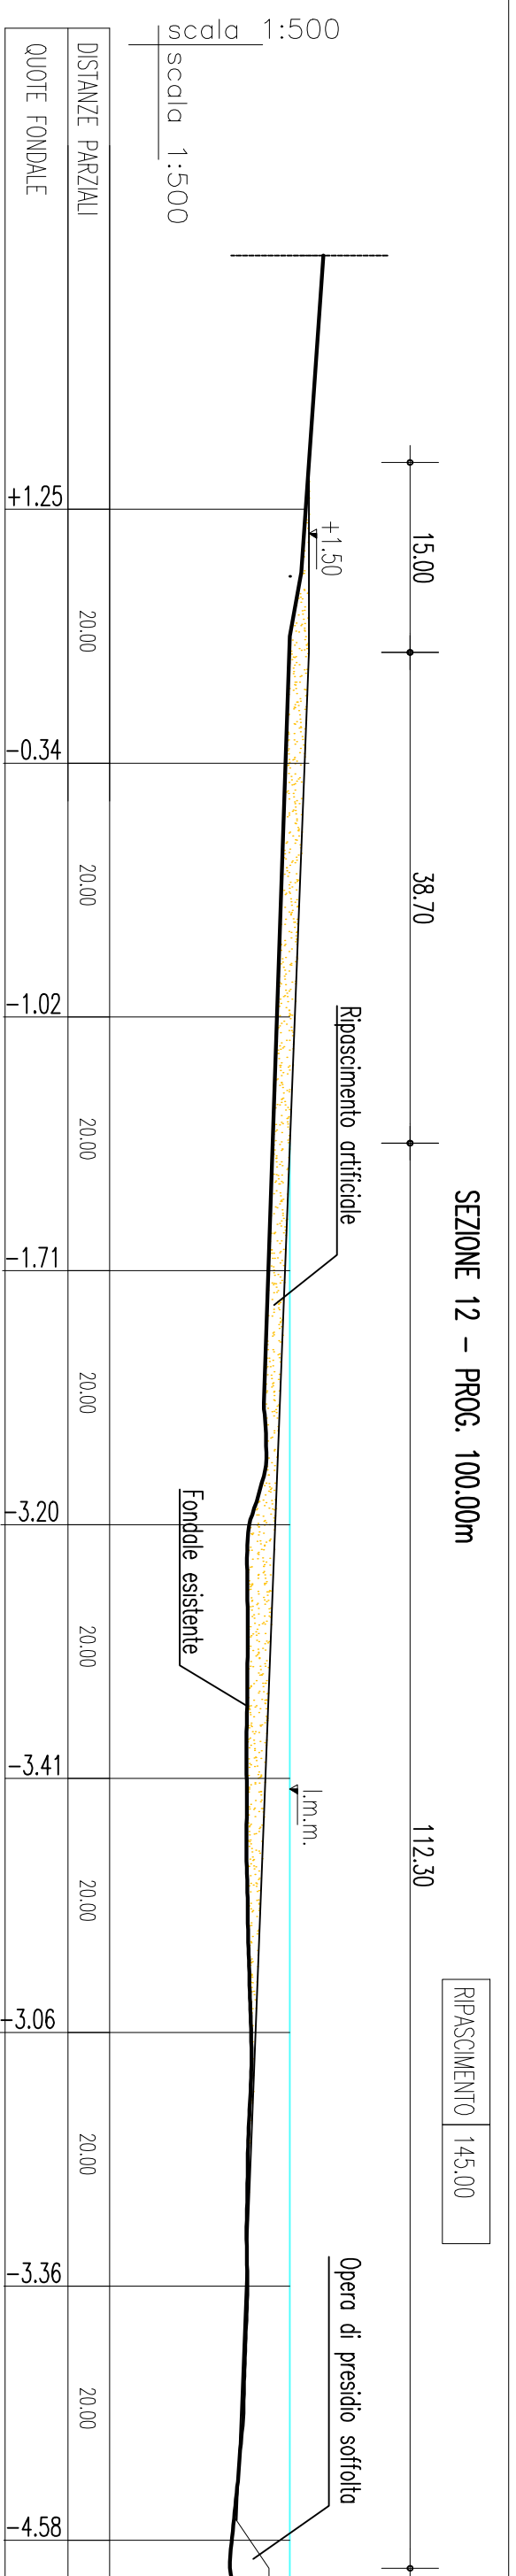

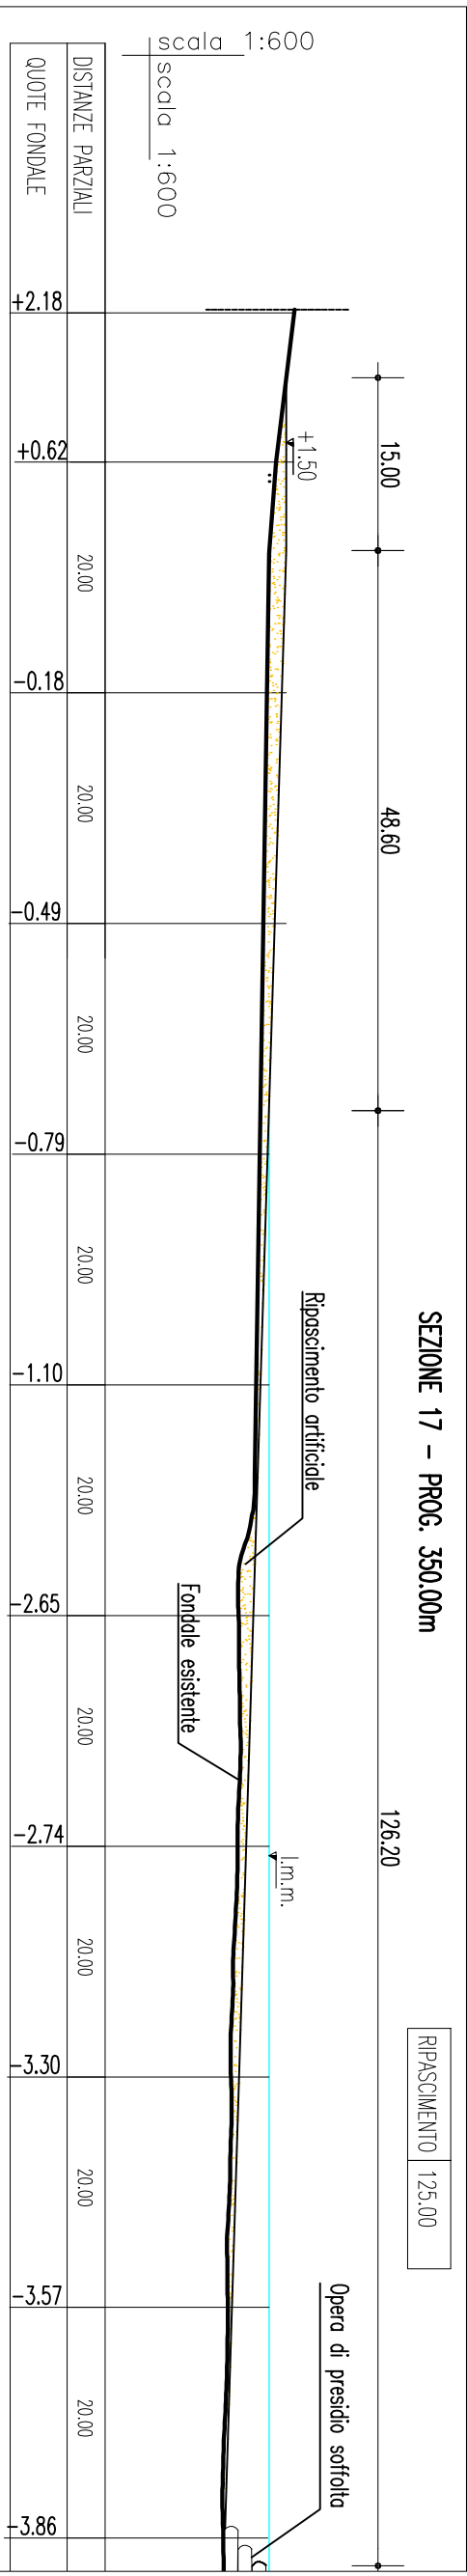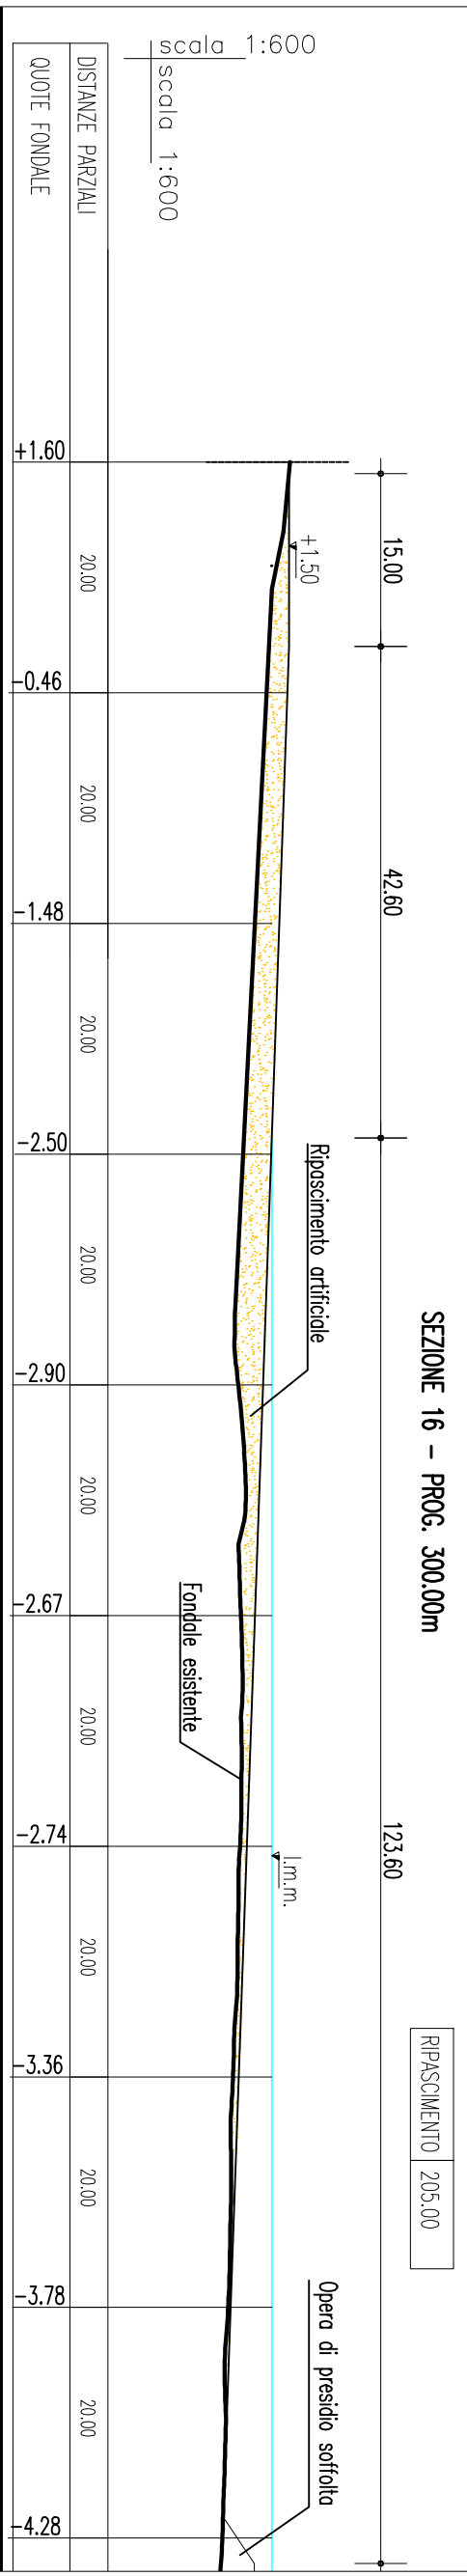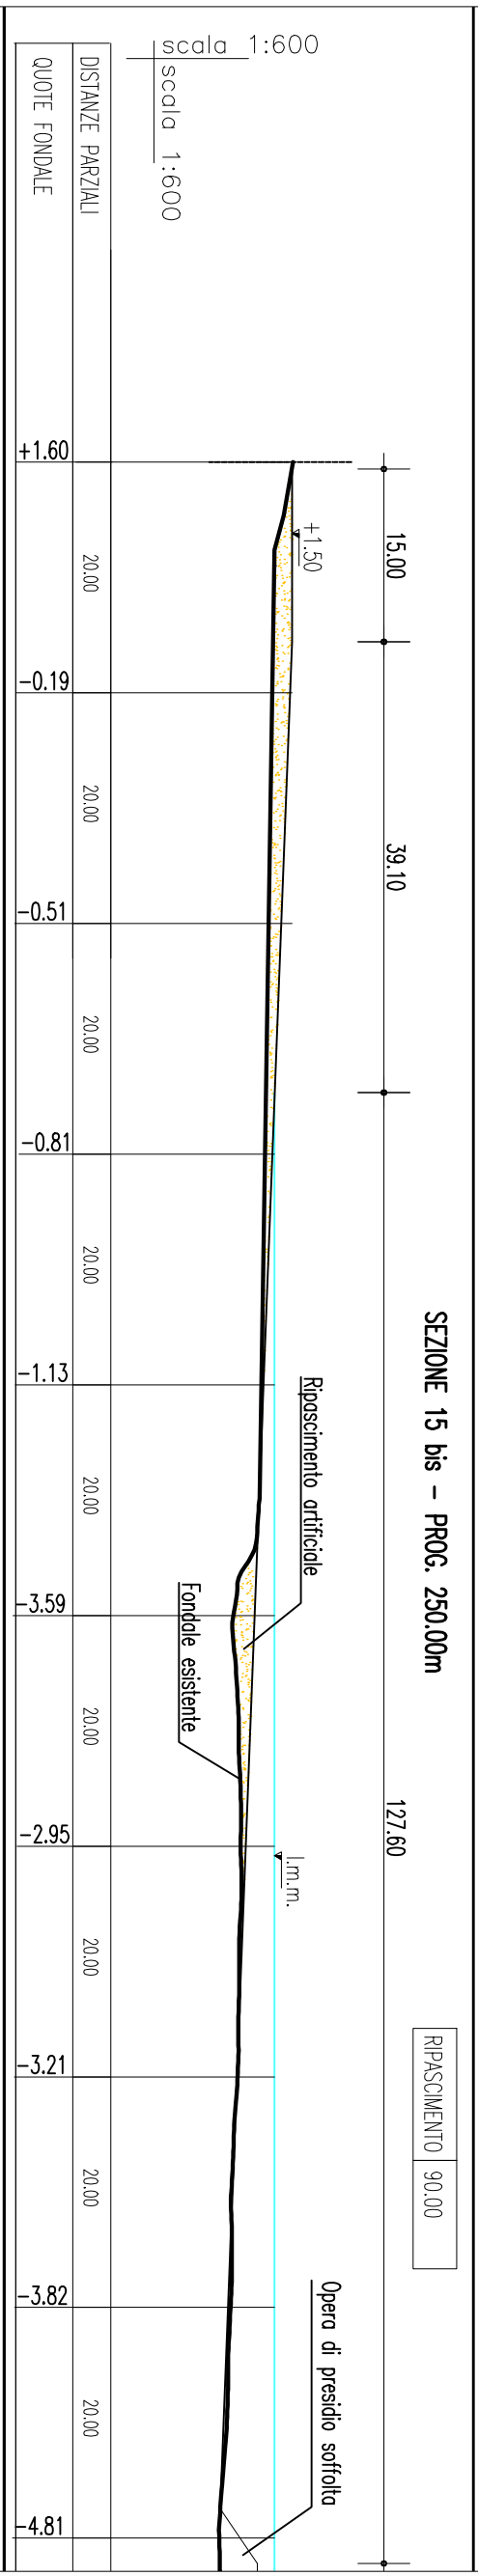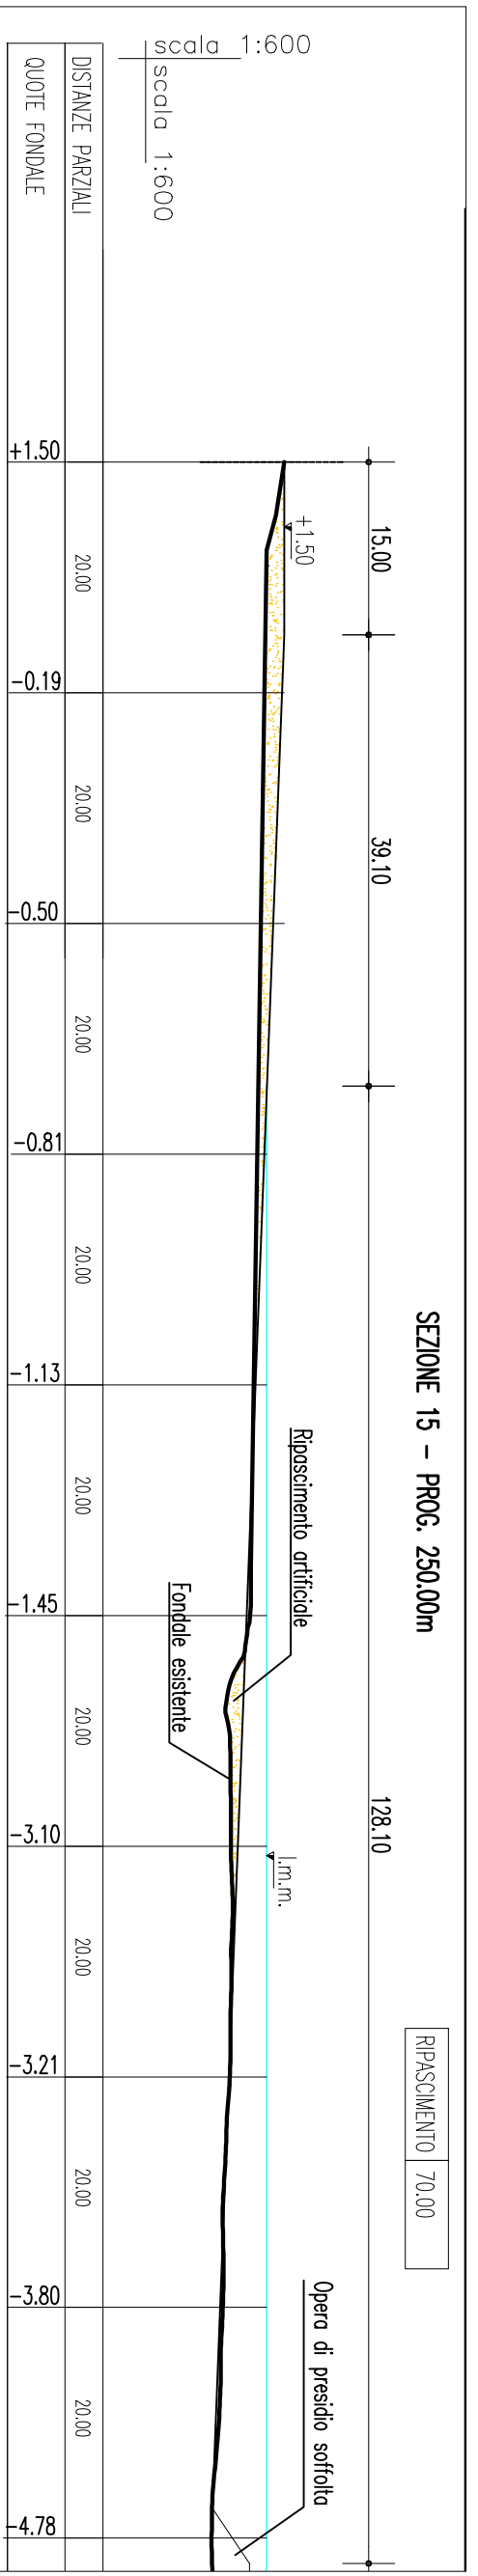


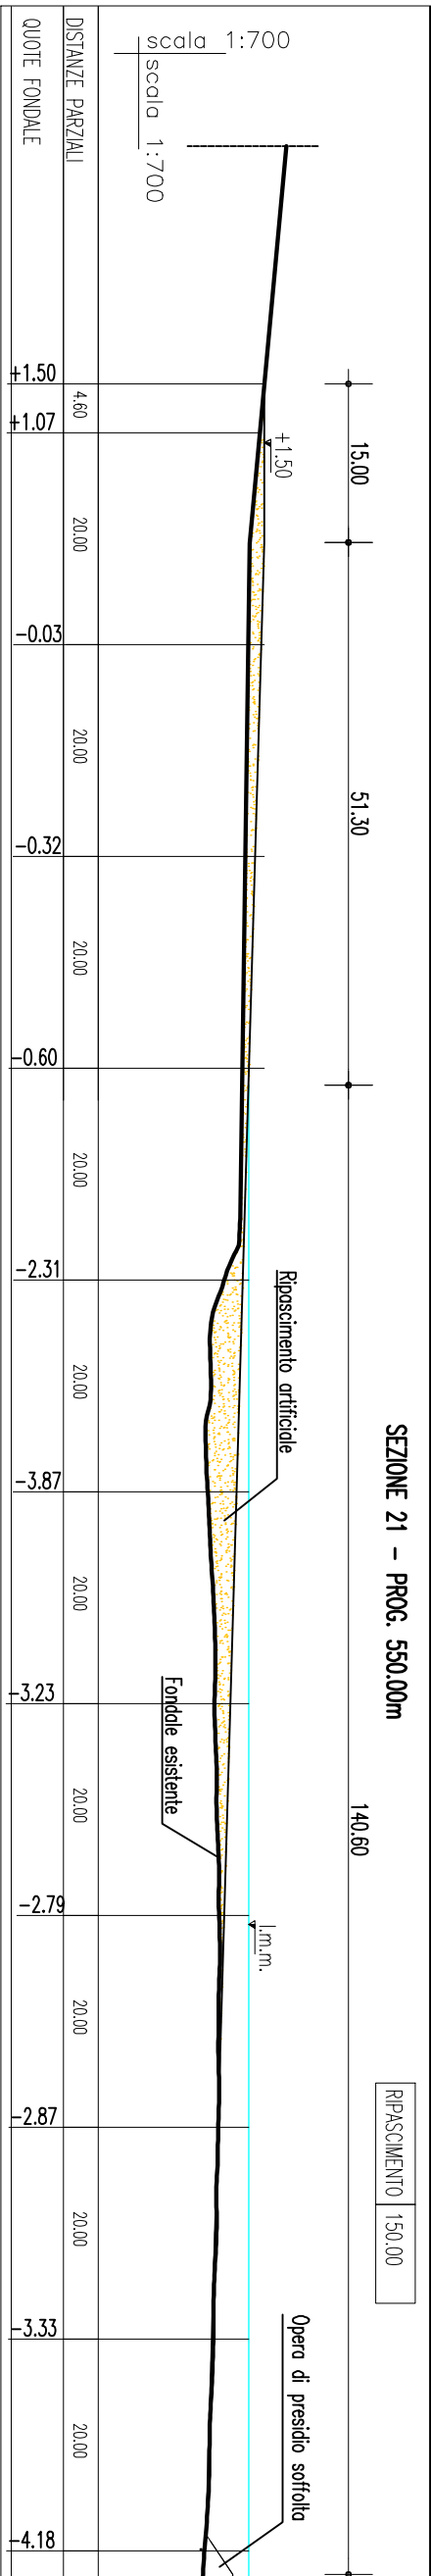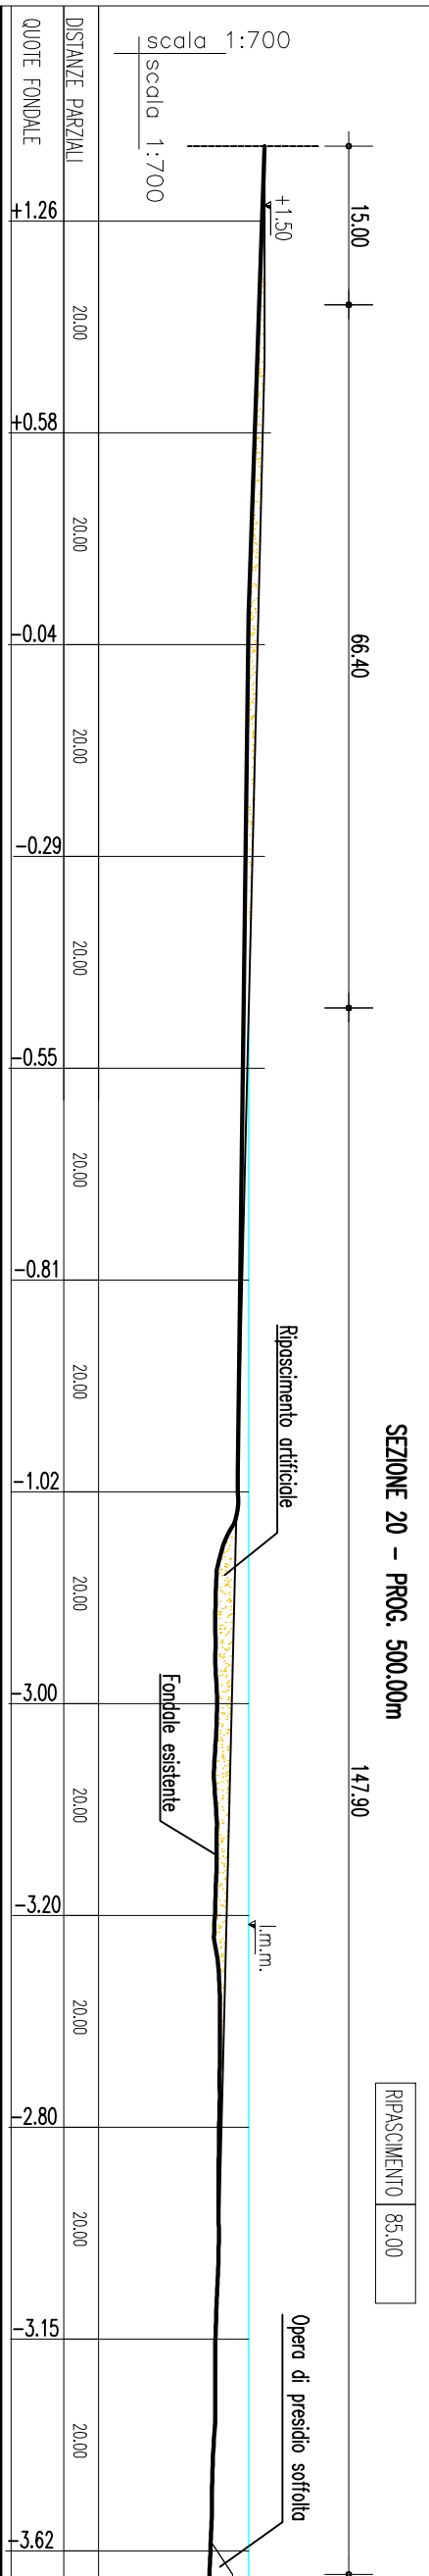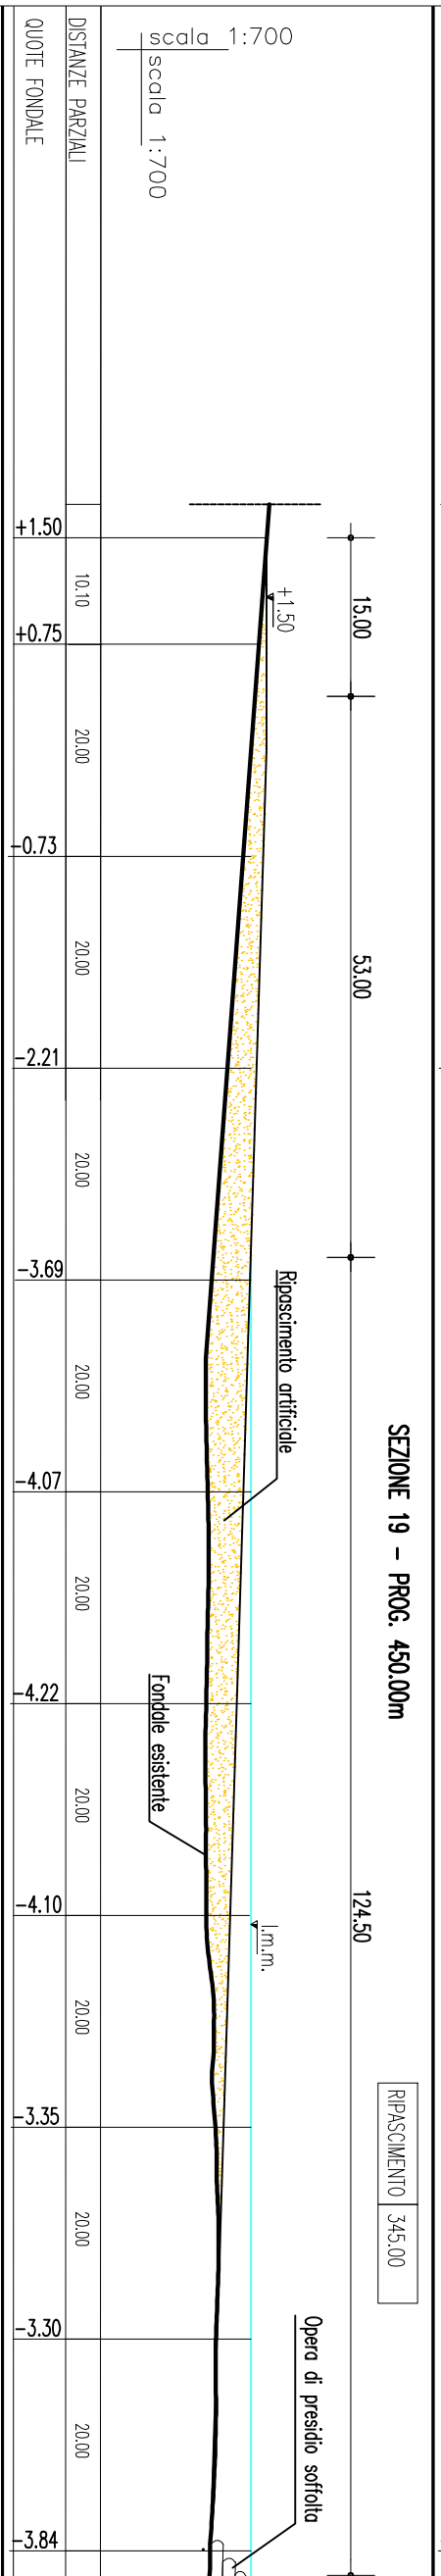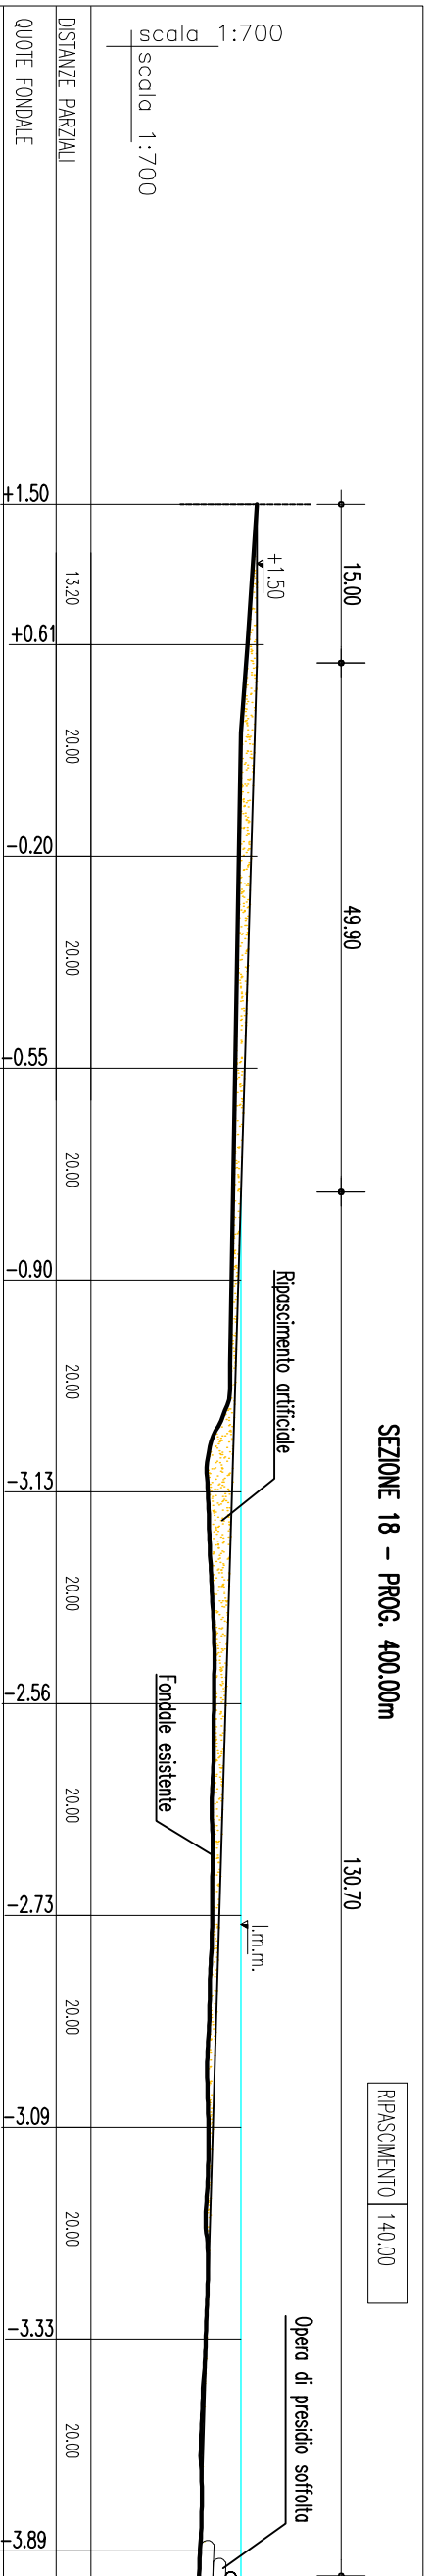

SEZIONE 22 - PROG. 600.00m

150.80


RIPASCIMENTO 370.00

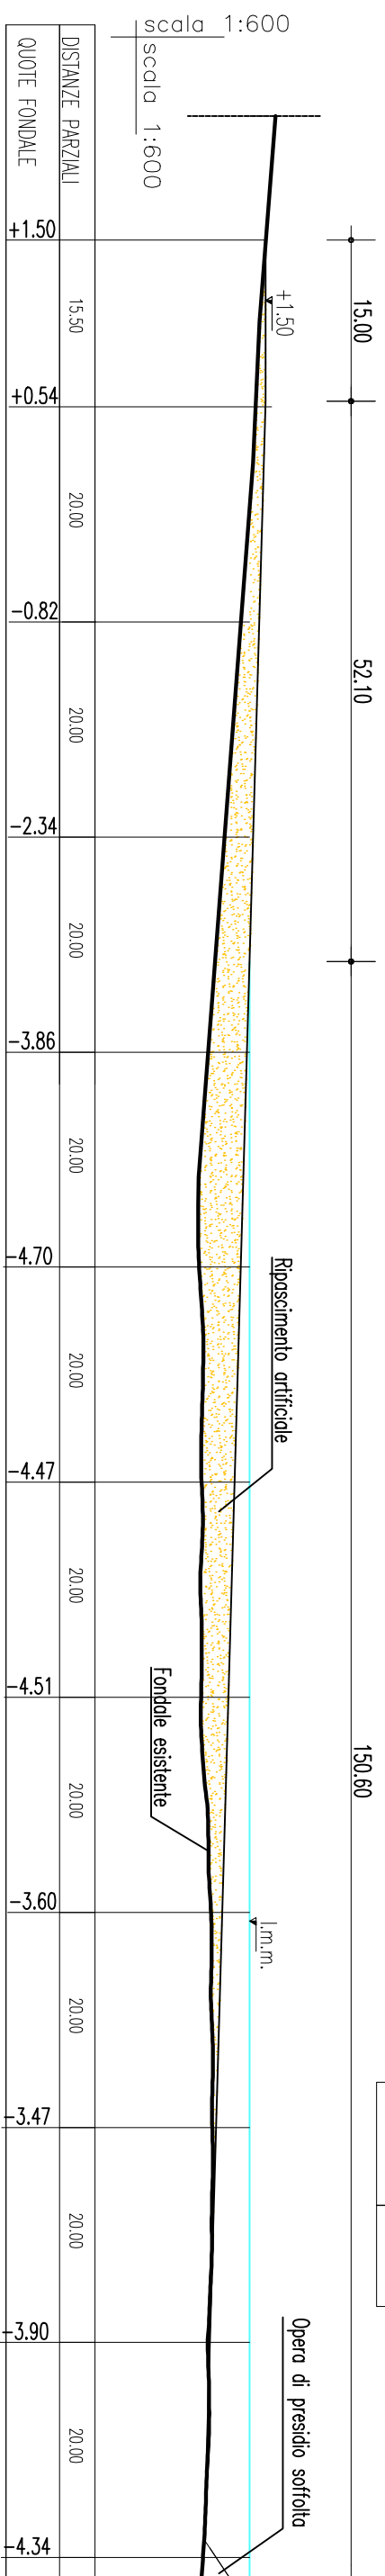

SEZIONE 22 bis - PROG. 600.00m

147.90


RIPASCIMENTO 385.00

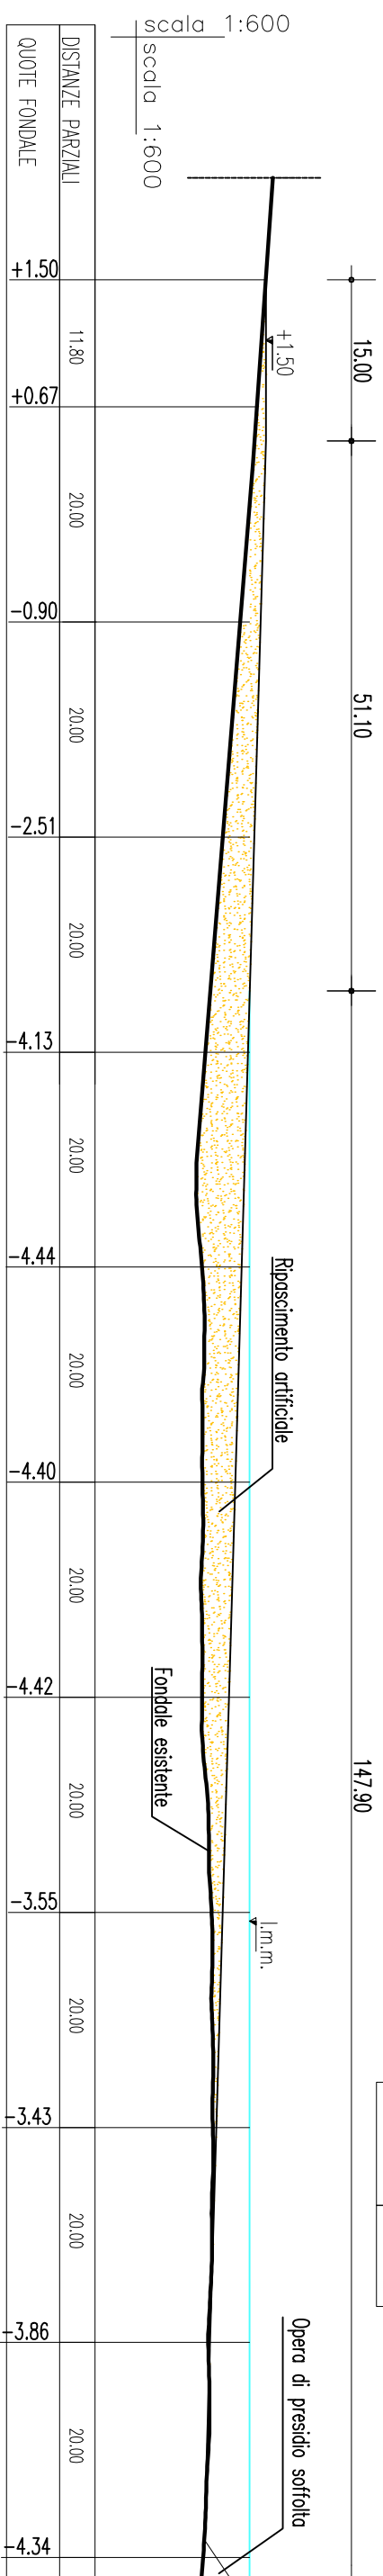

SEZIONE 23 - PROG. 650.00m

154.80


RIPASCIMENTO 130.00




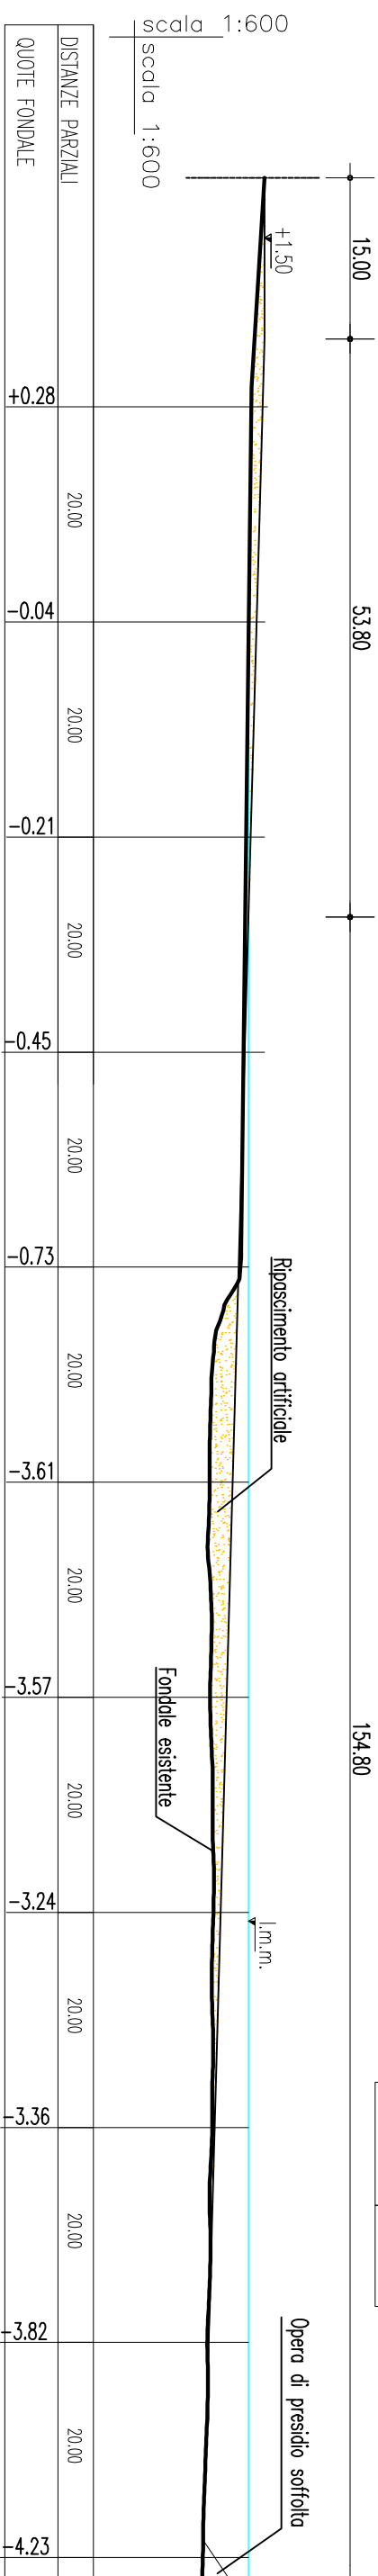


SEZIONE 24 - PROG. 700.00m

154.60

RIPASCIMENTO 235.00

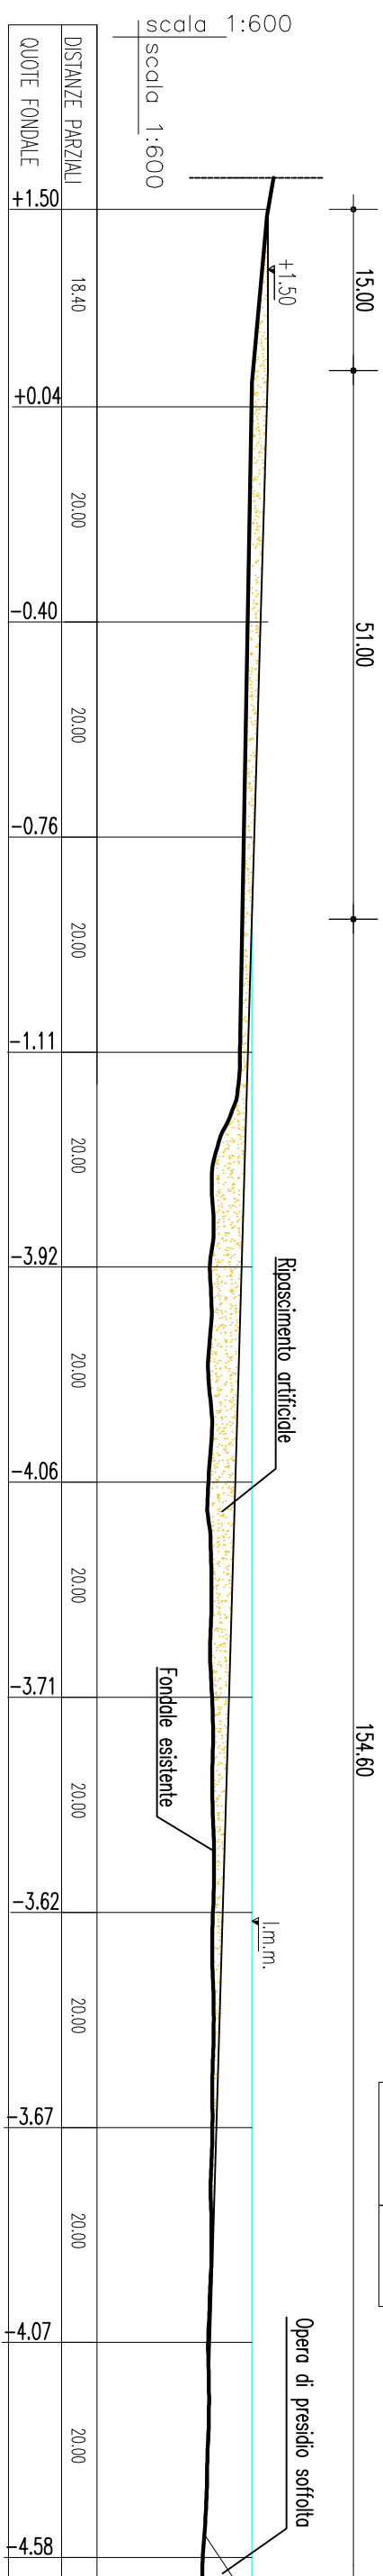


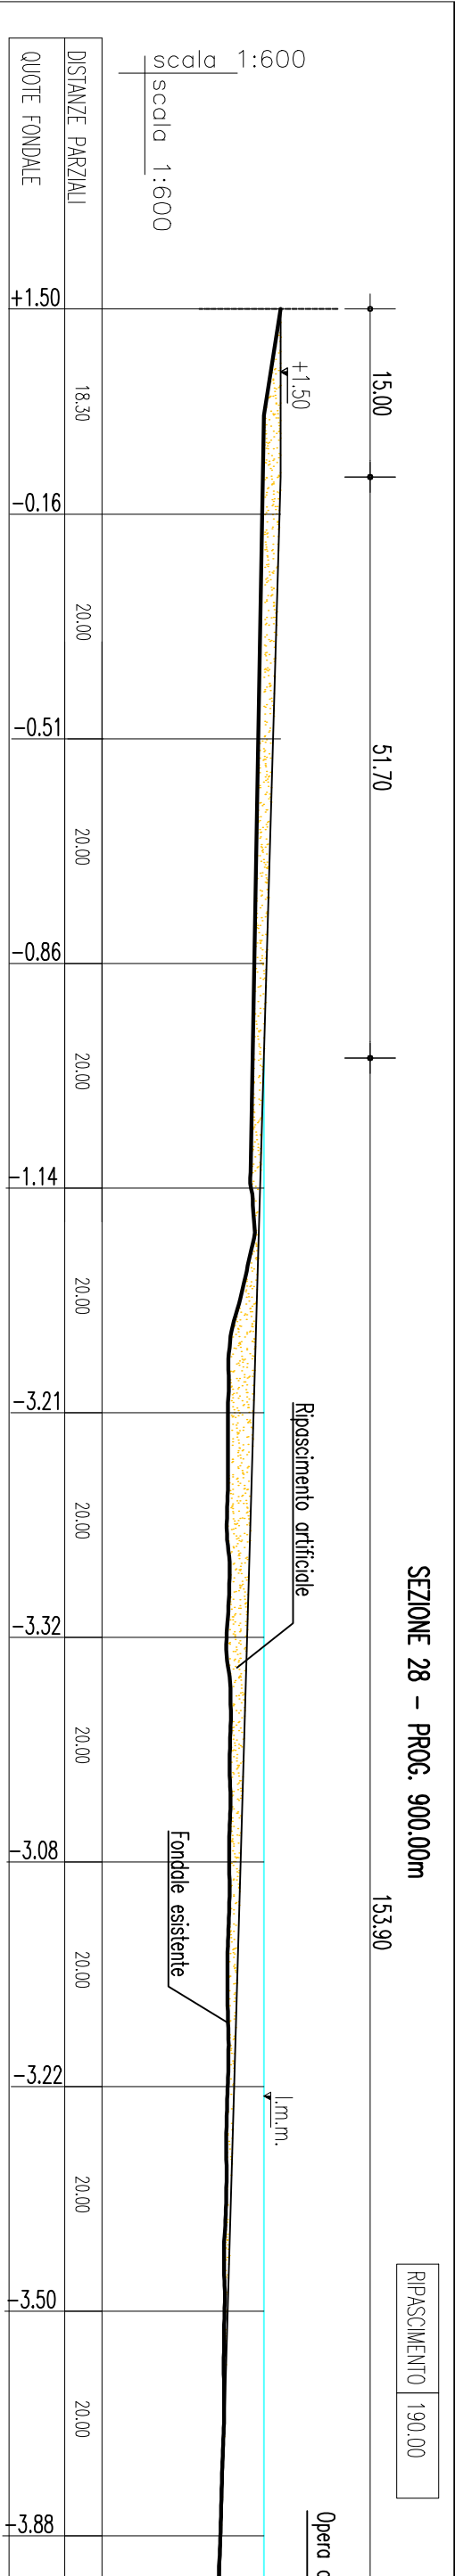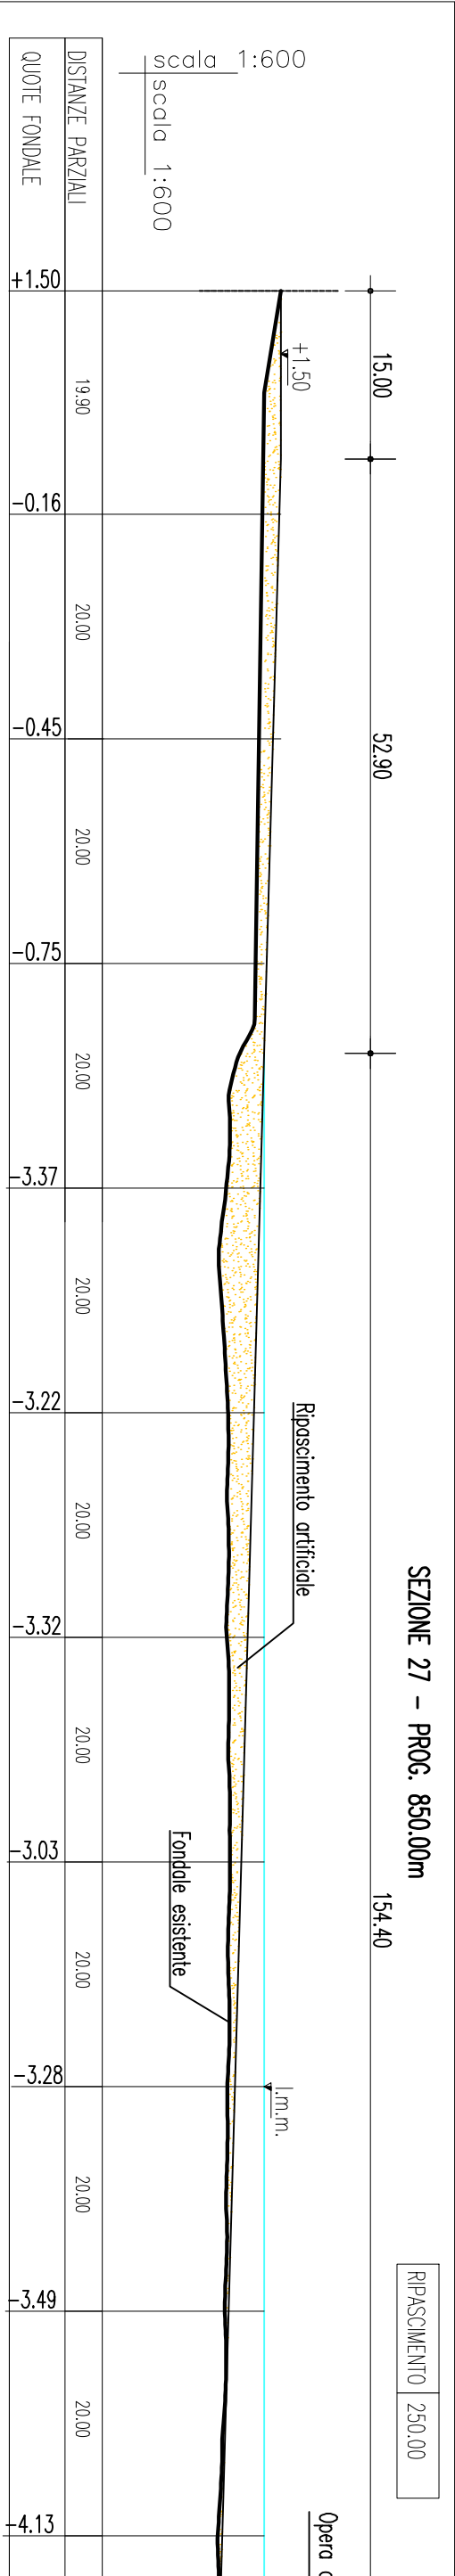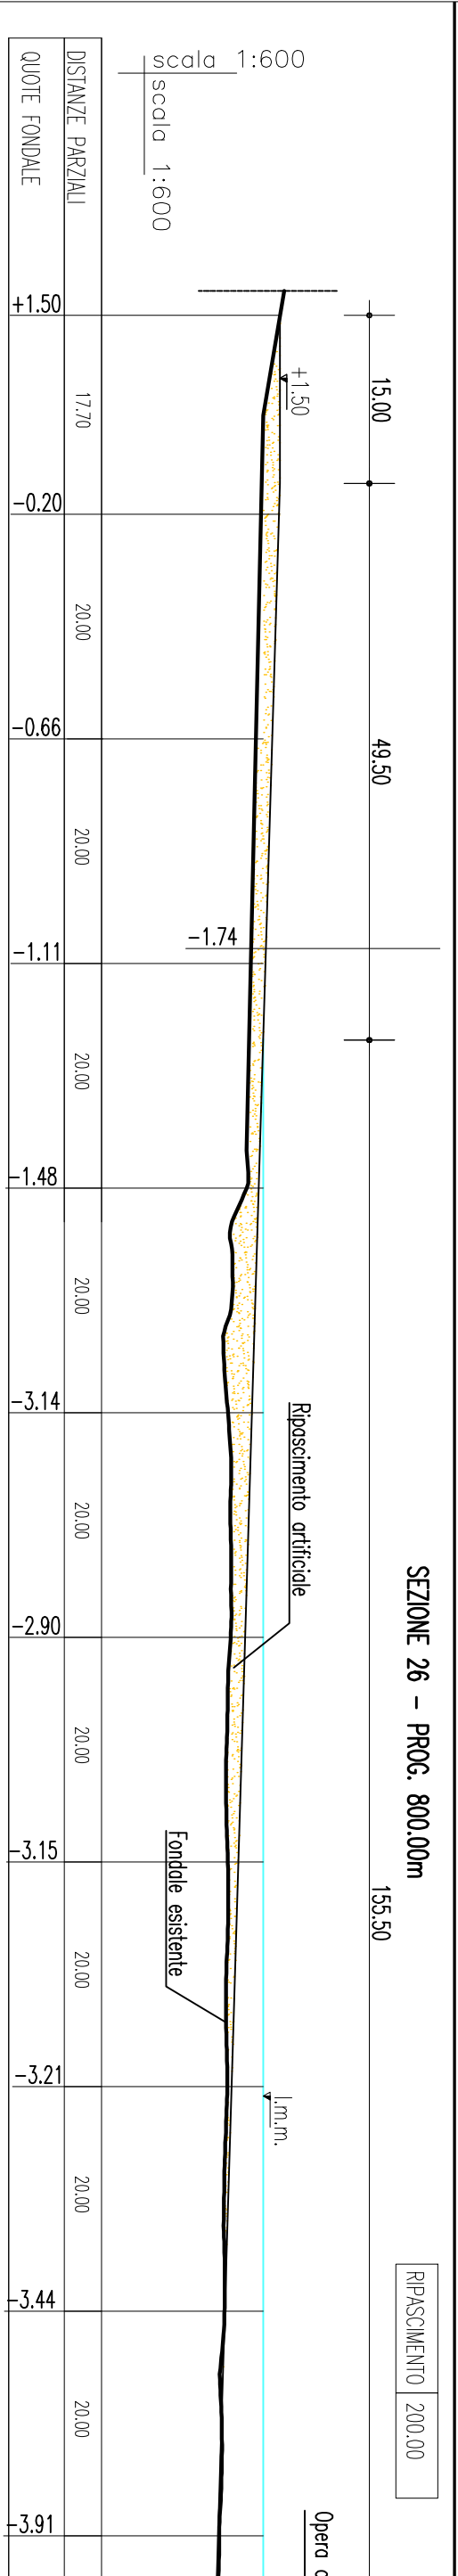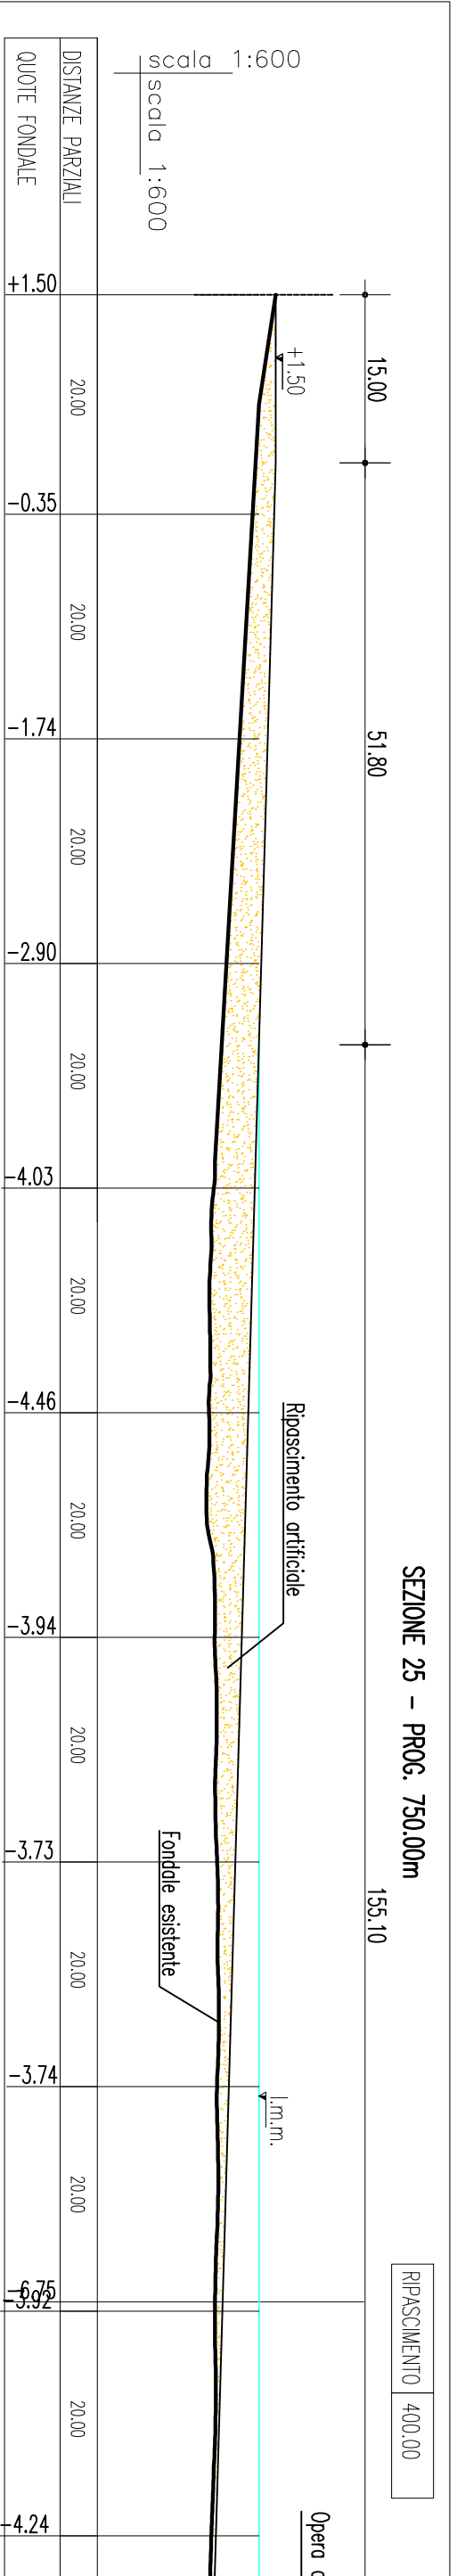

SEZIONE 29 - PROG. 950.00m

151.40


RIPASCIMENTO 255.00

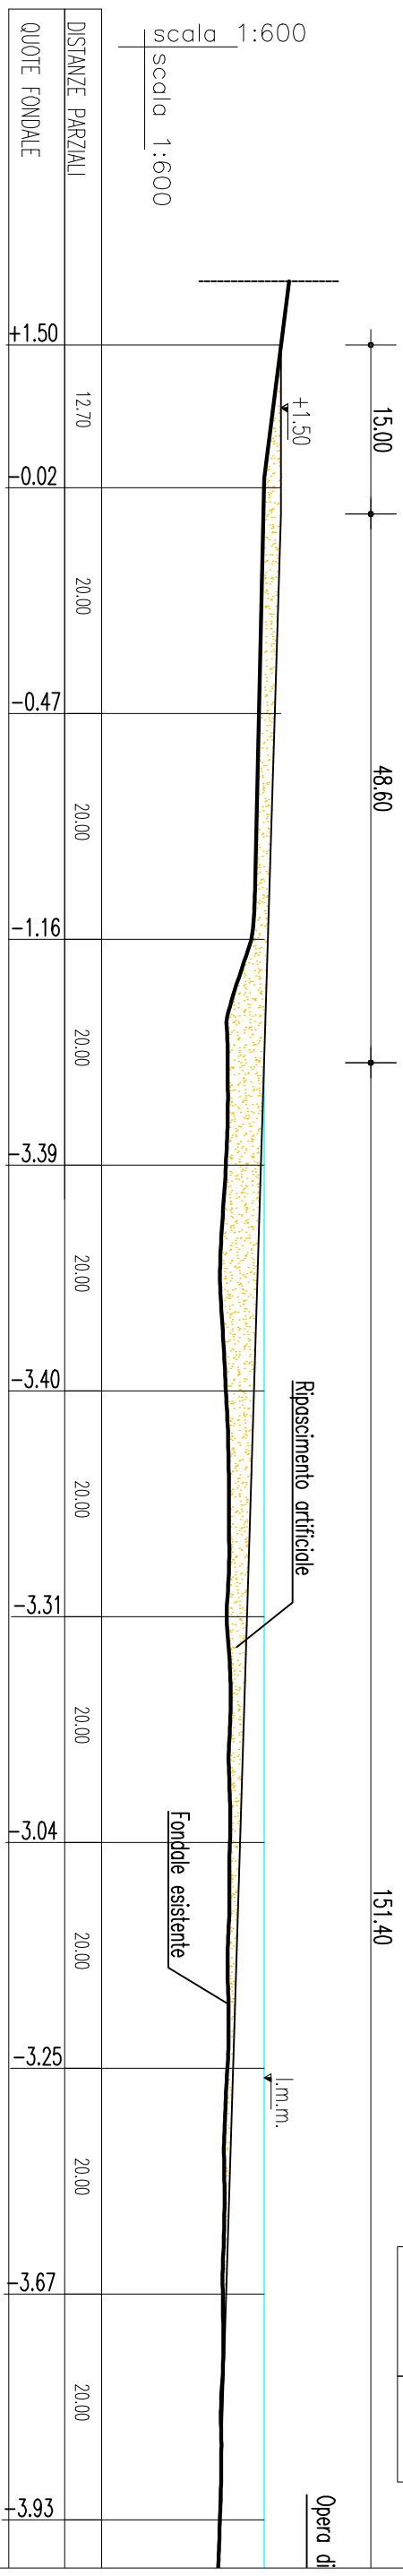

SEZIONE 30 - PROG. 1000.00m

155.40


RIPASCIMENTO 225.00

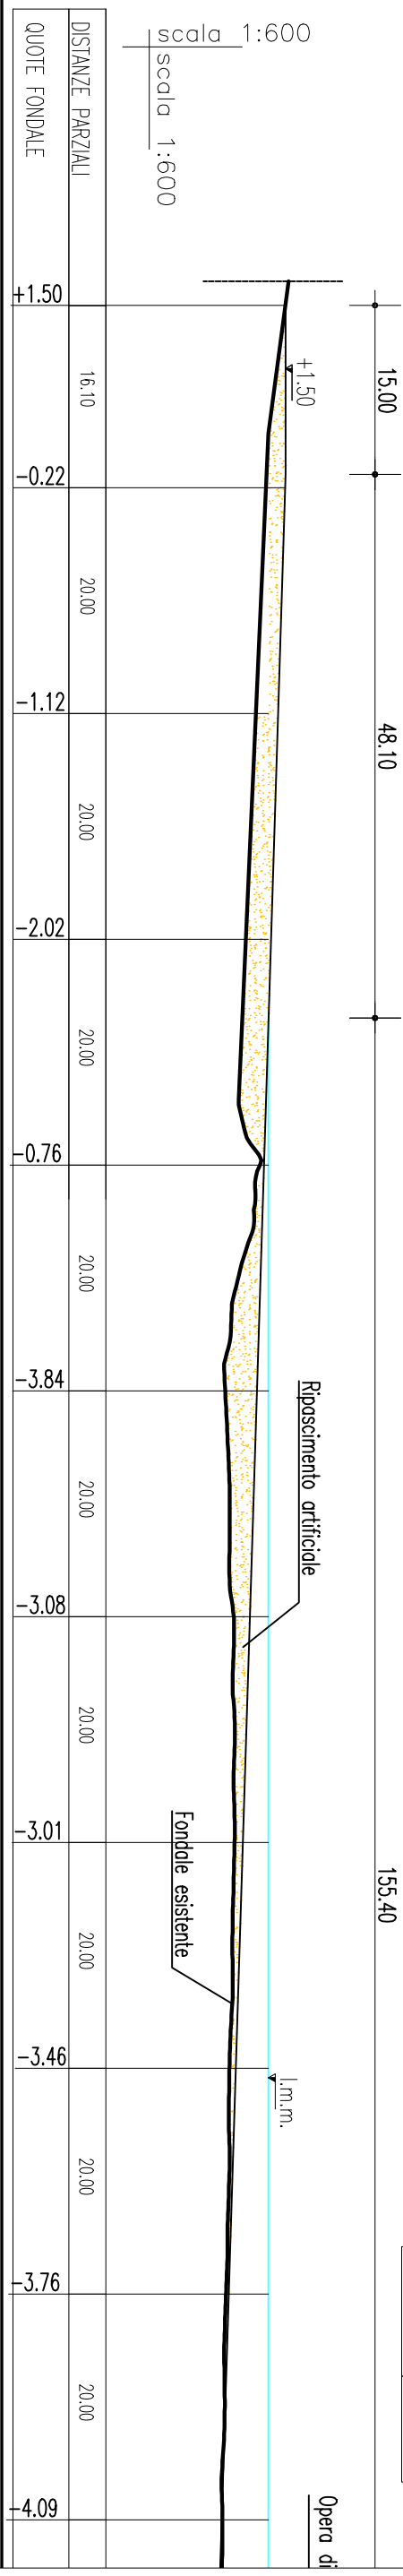

SEZIONE 31 - PROG. 1050.00m

146.00


RIPASCIMENTO 225.00

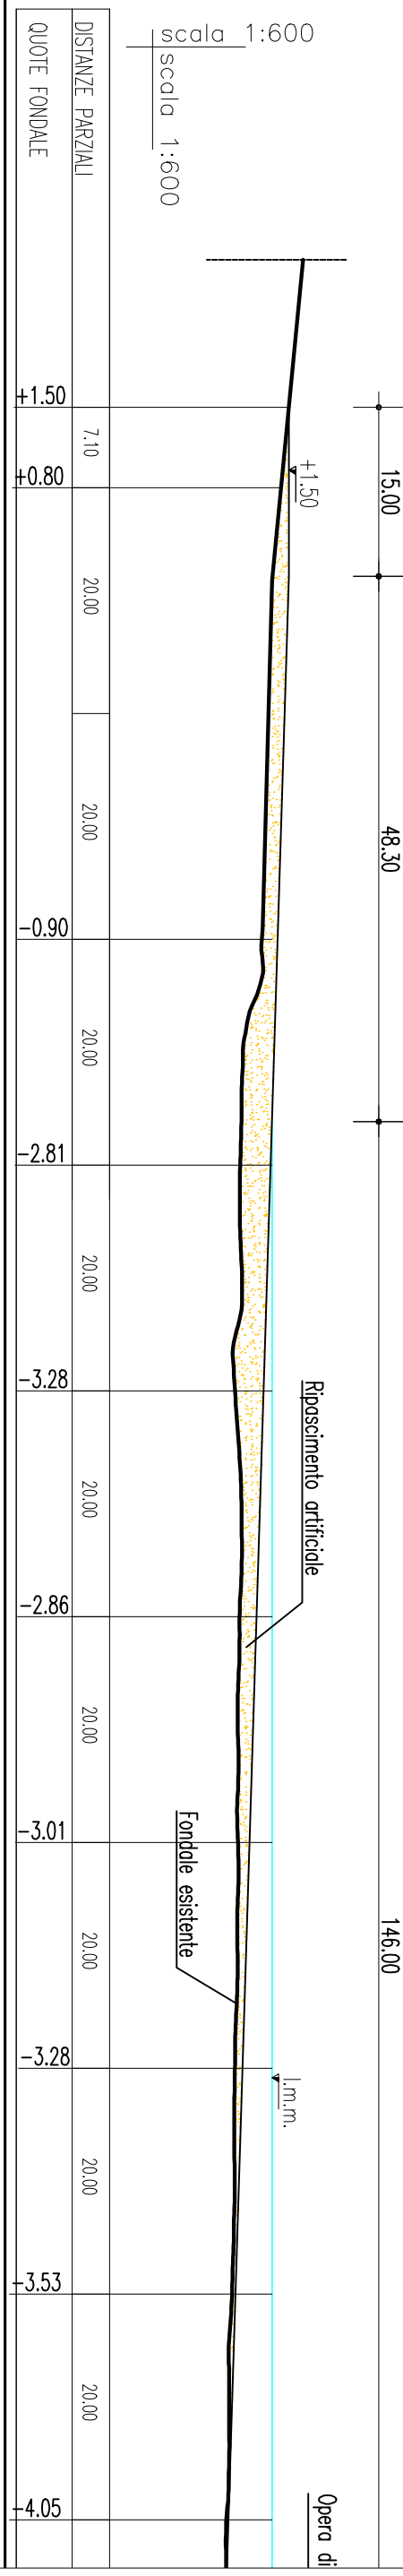

SEZIONE 32 - PROG. 1100.00m

149.90


RIPASCIMENTO 330.00

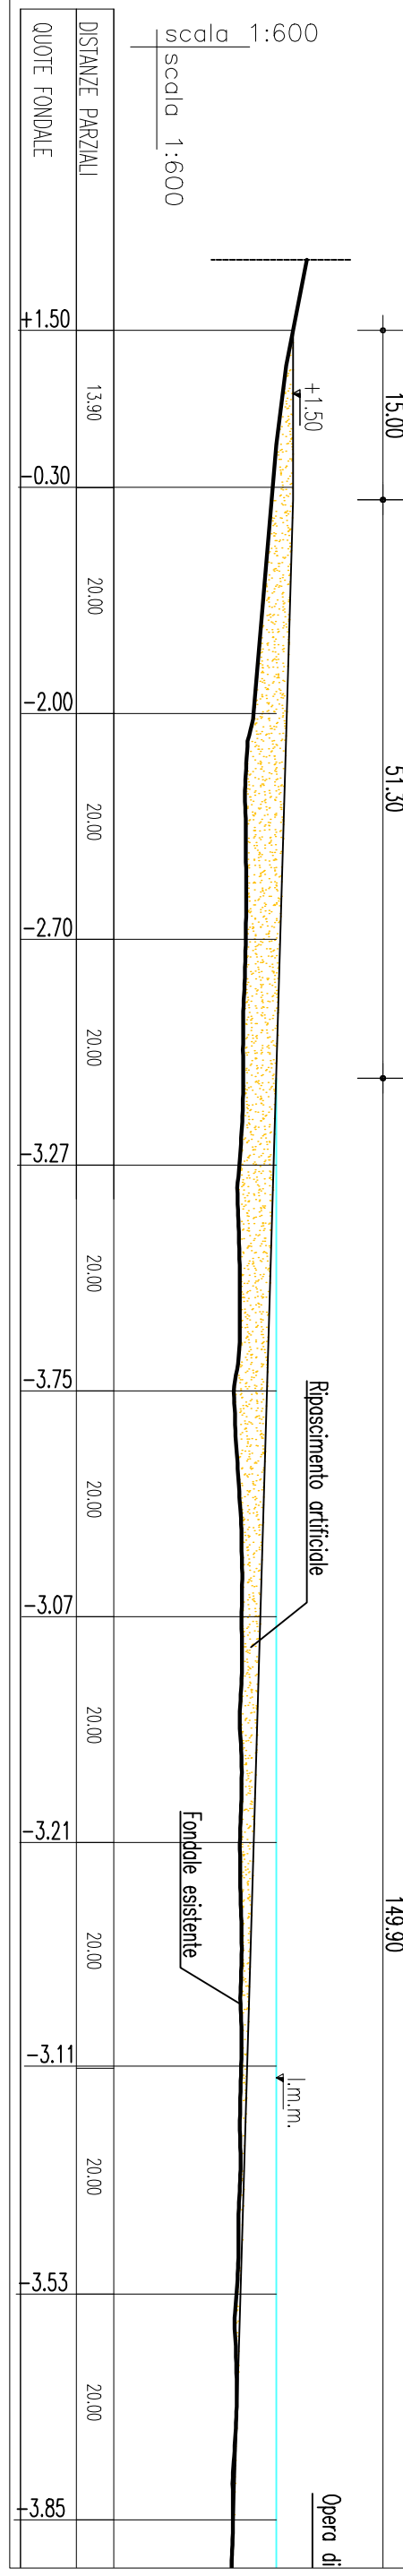

SEZIONE 33 - PROG. 1150.00m

153.10


RIPASCIMENTO 280.00

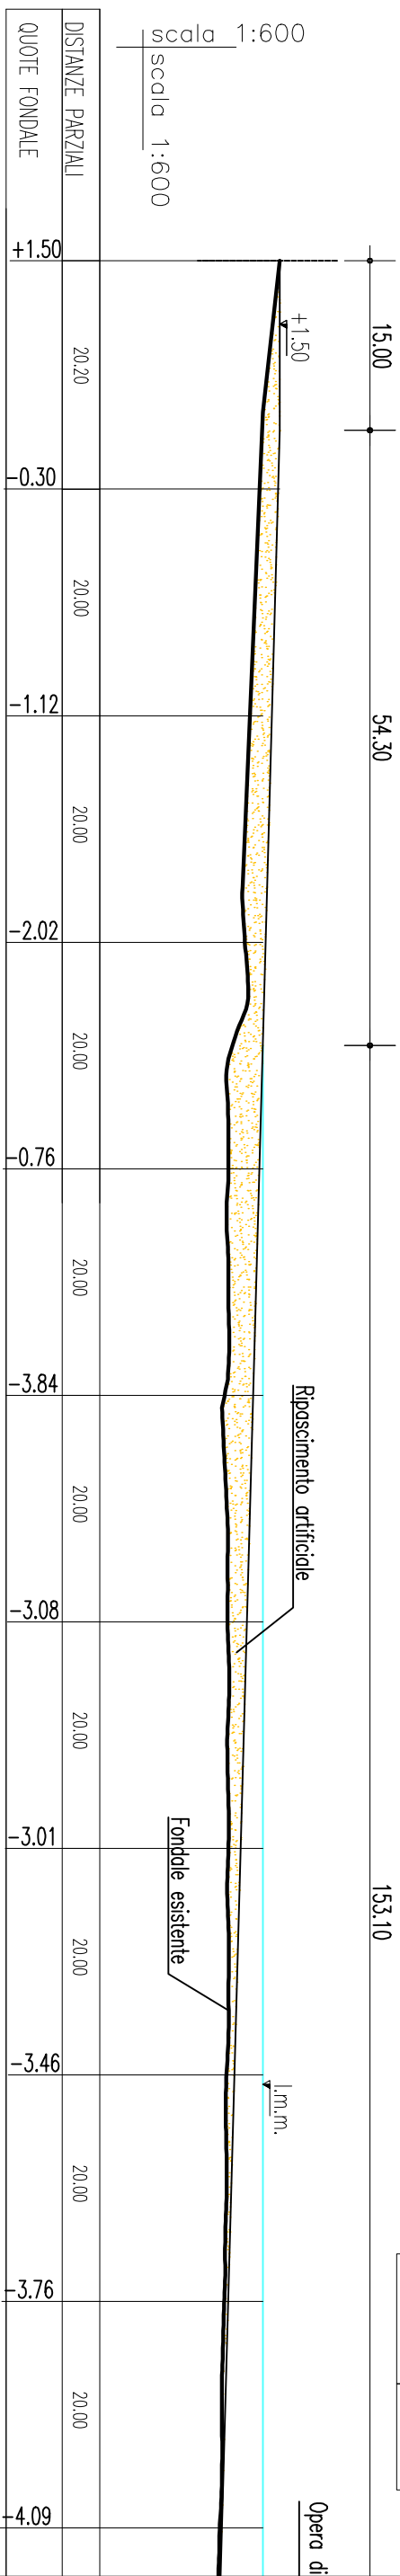

SEZIONE 33 bis - PROG. 1150.00m

154.70


RIPASCIMENTO 355.00

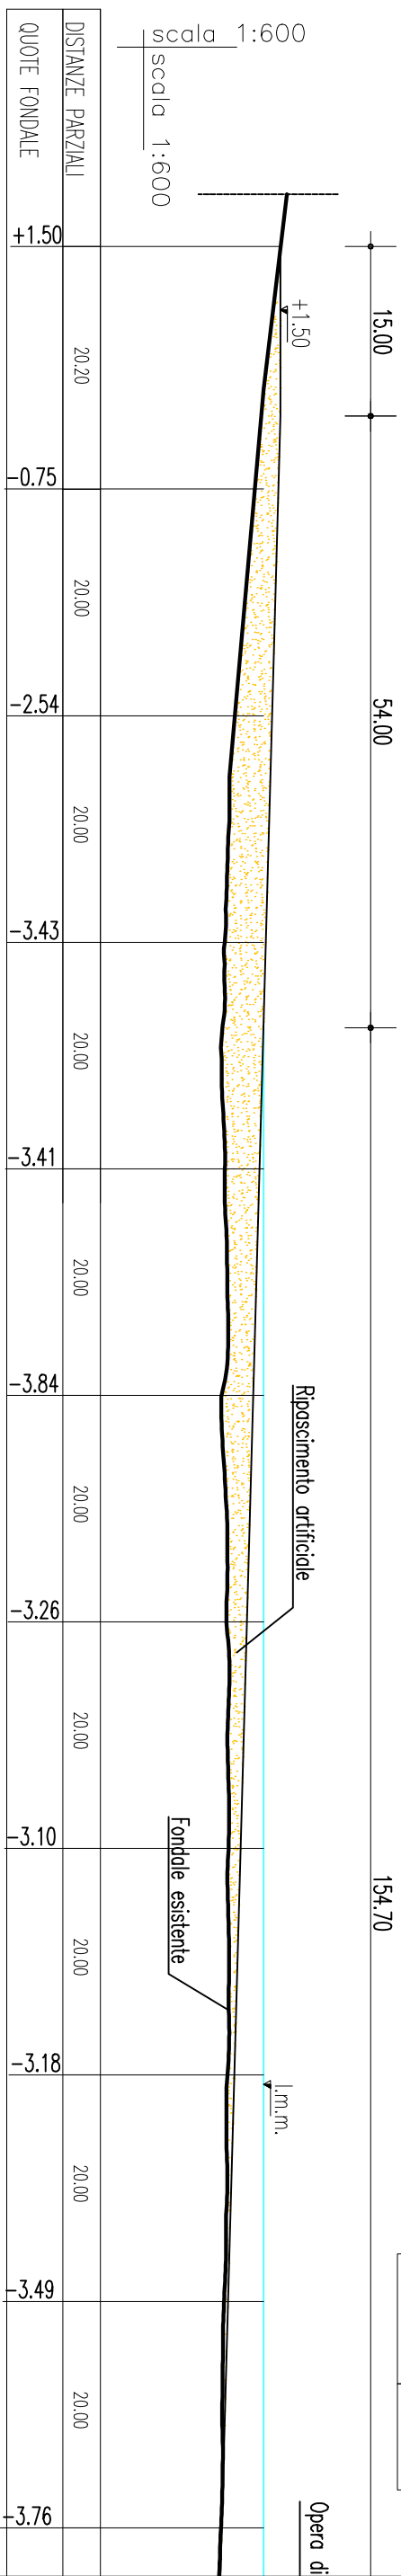

SEZIONE 34 - PROG. 1150.00m

151.60


RIPASCIMENTO 230.00

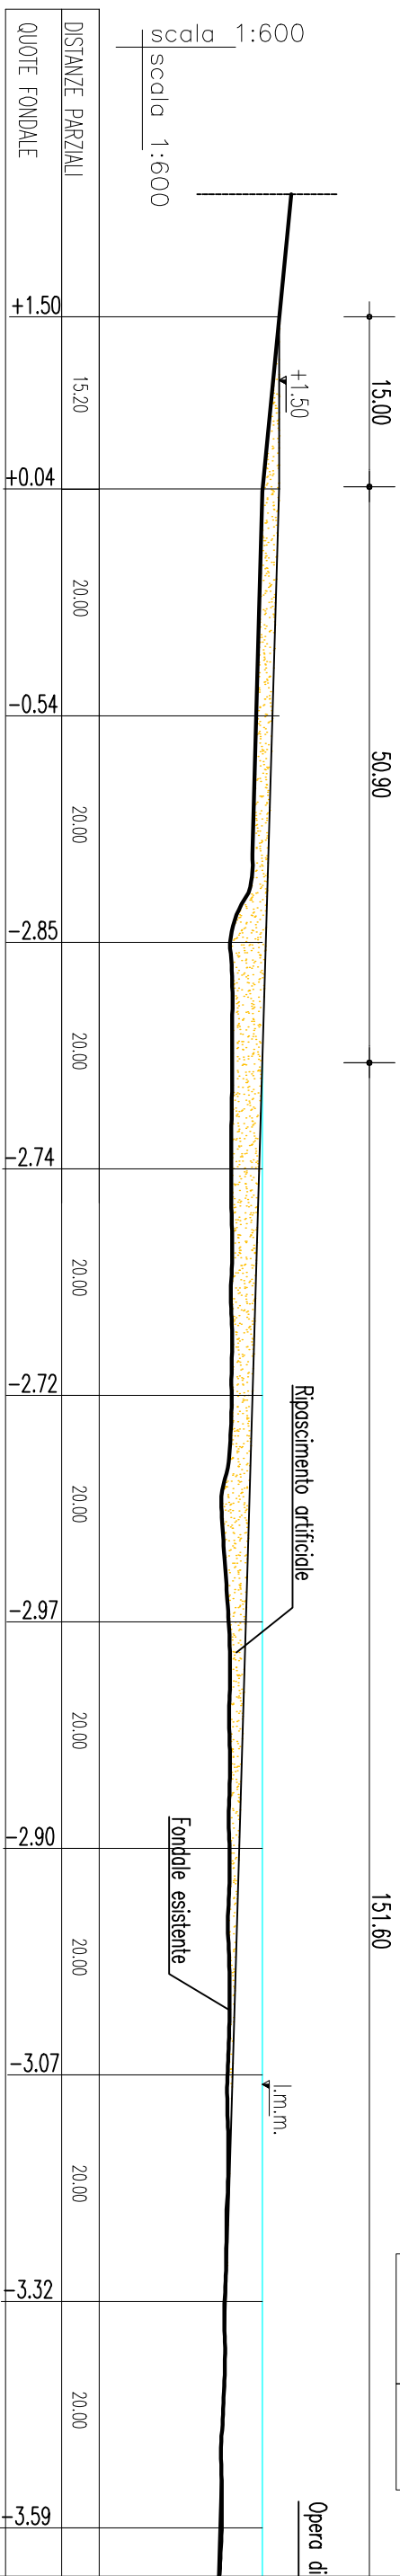

SEZIONE 35 - PROG. 1250.00m


158.20

RIPASCIMENTO 410.00 m²

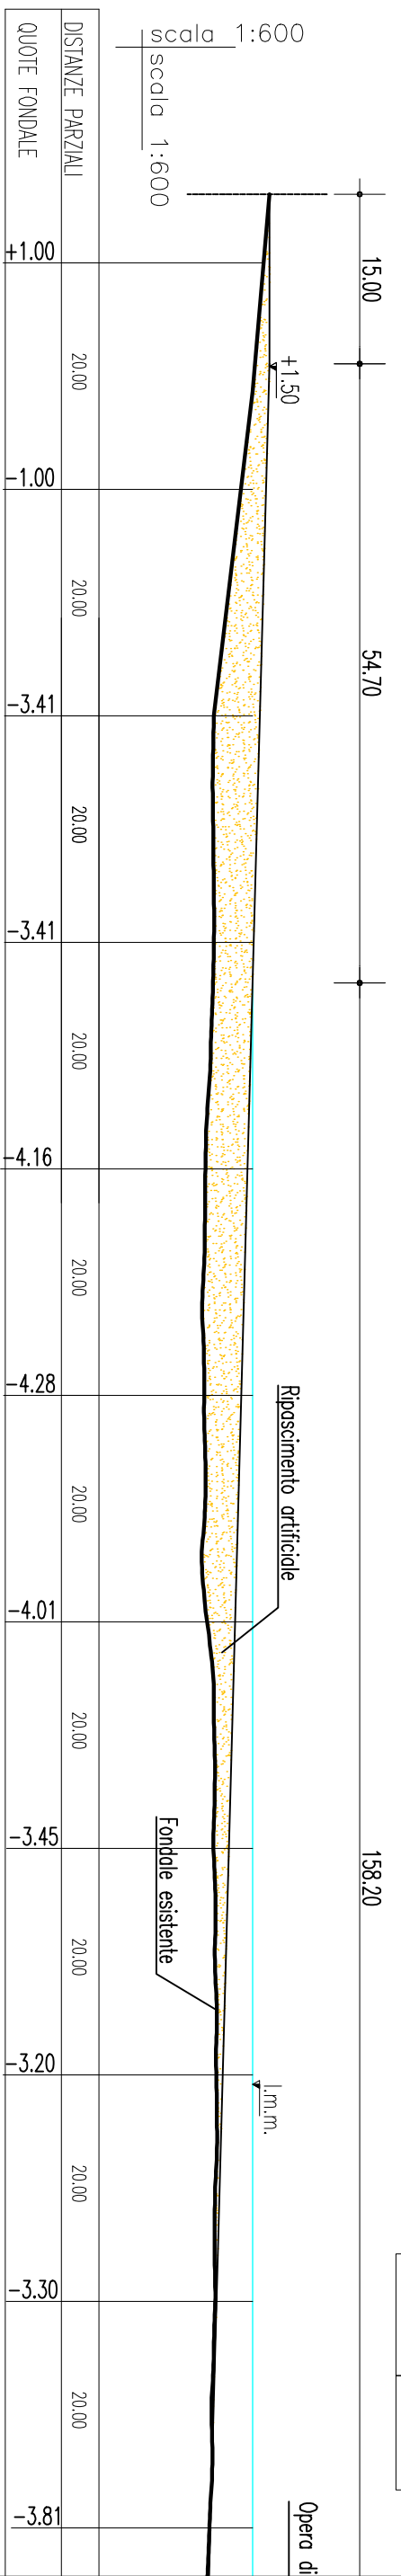

SEZIONE 36 – PROG. 1300,00m

RIPASCIMENTO 300,00 m²

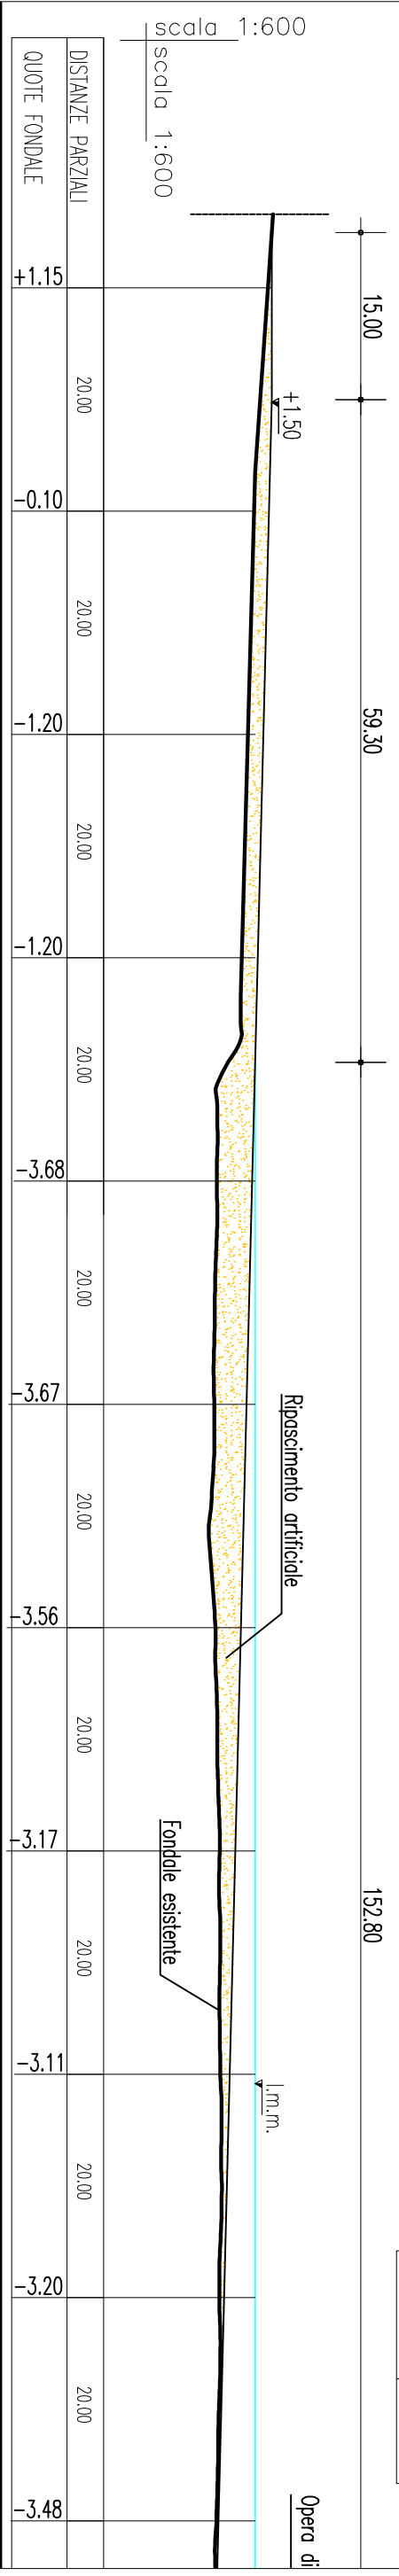

152.80

Ripascimento artificiale


Fondale esistente

l.m.m.

Opera di

SEZIONE 37 – PROG. 1350,00m

RIPASCIMENTO 340,00 m²

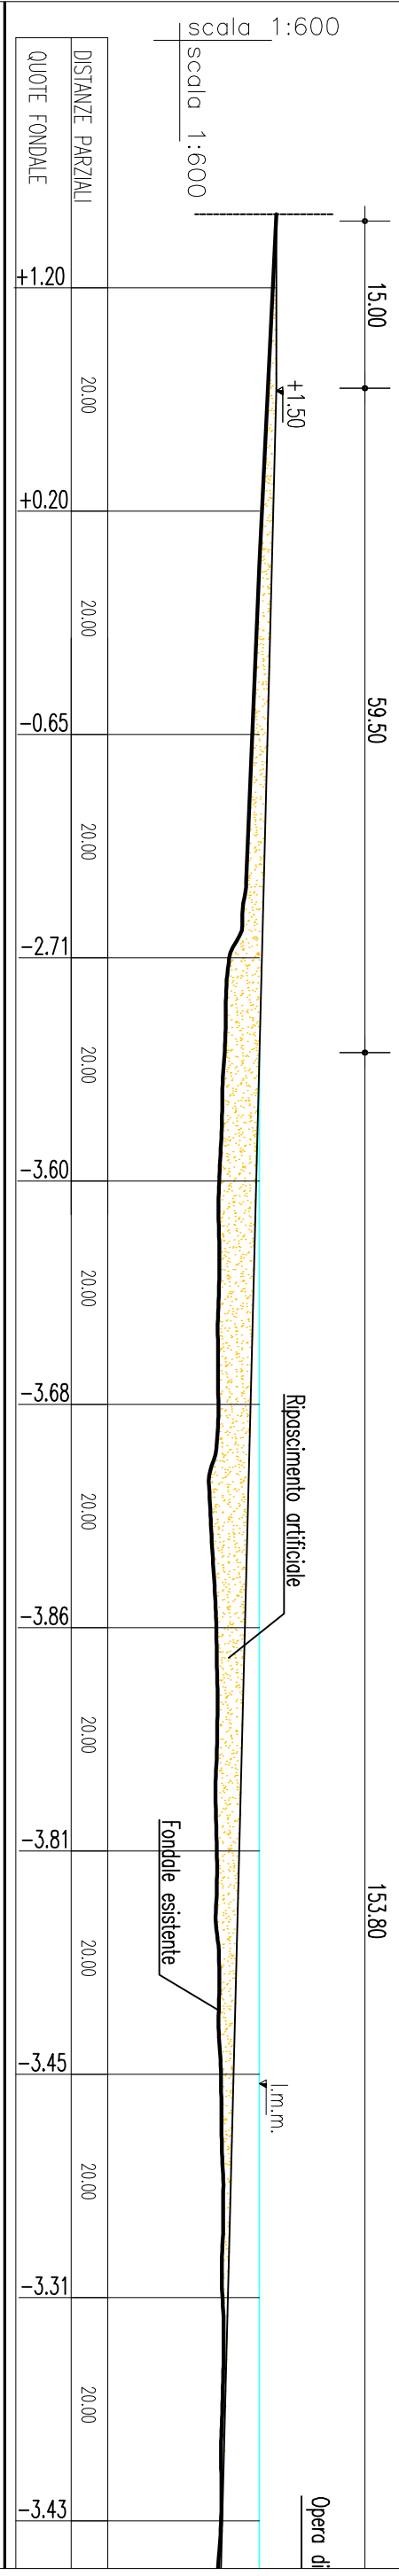

153.80

Ripascimento artificiale


Fondale esistente

l.m.m.

Opera di

SEZIONE 38 – PROG. 1400,00m

RIPASCIMENTO 445,00 m²

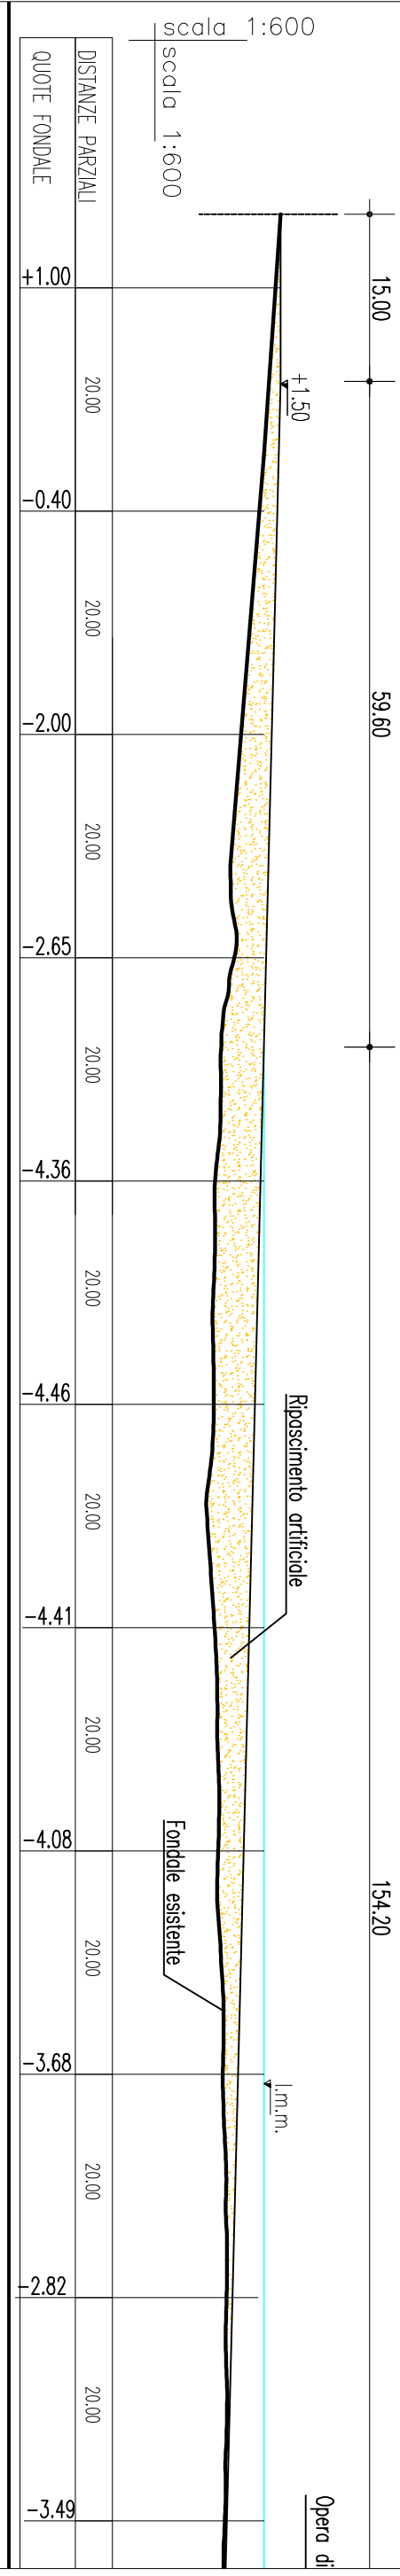

154.20

Ripascimento artificiale


Fondale esistente

l.m.m.

Opera di

SEZIONE 39 – PROG. 1450,00m

RIPASCIMENTO 385,00 m²

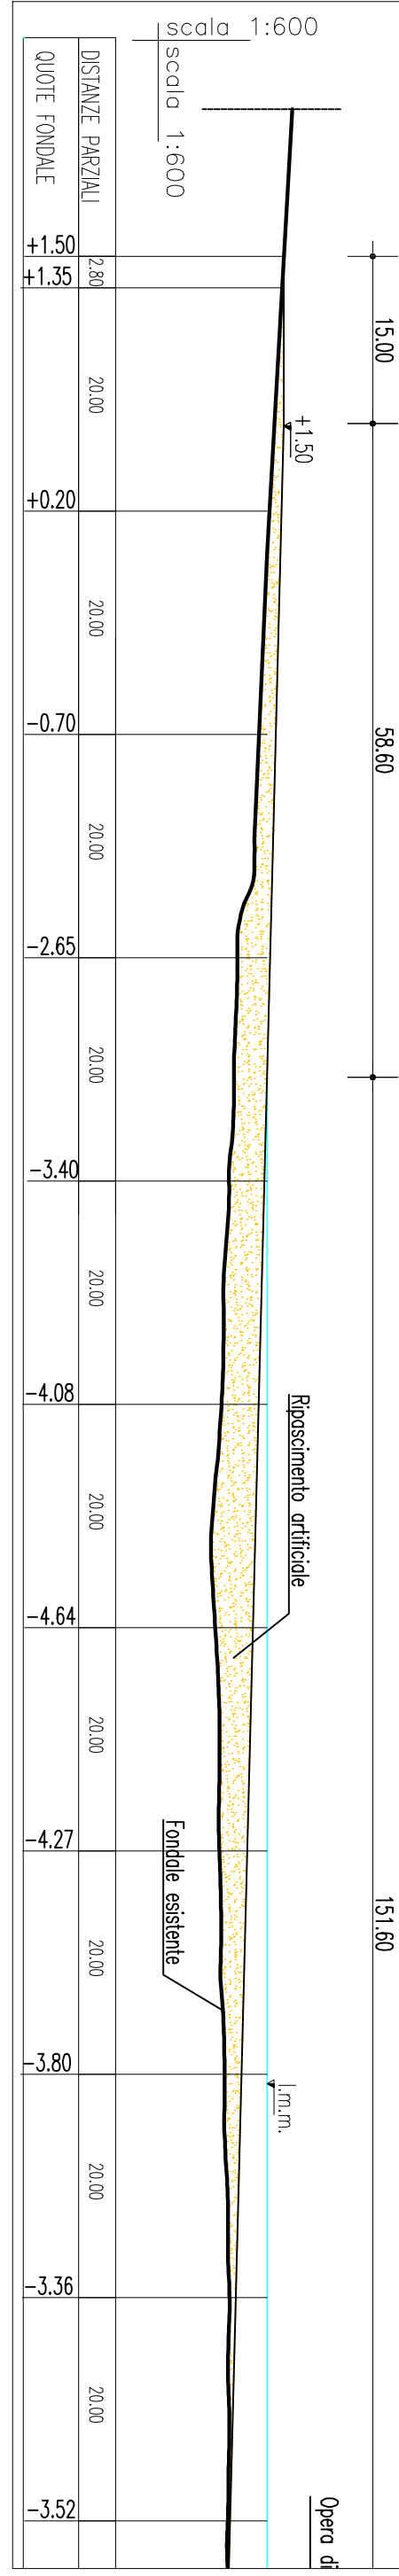

151.60

Ripascimento artificiale


Fondale esistente

l.m.m.

Opera di


SEZIONE 40 - PROG. 1500,00m

RIPASCIMENTO 445,00 m²

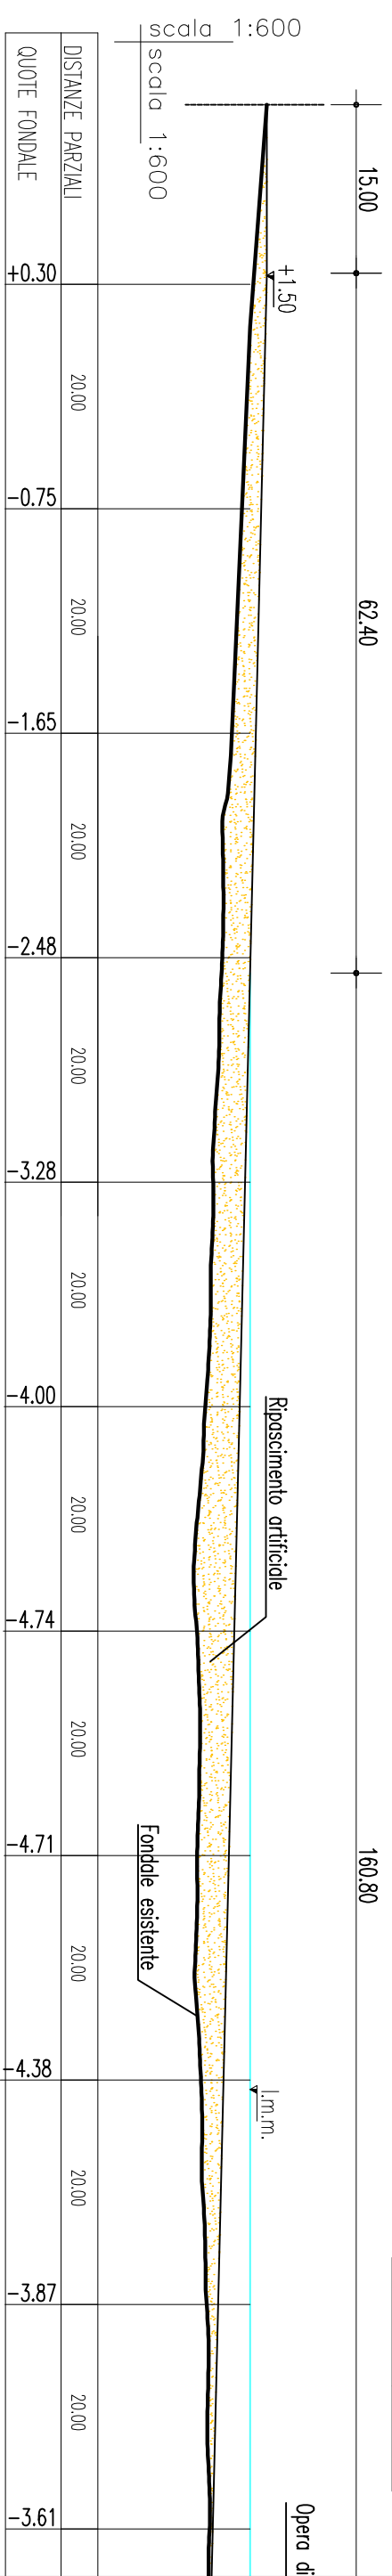


SEZIONE 41 - PROG. 1550,00m

RIPASCIMENTO 470,00 m²

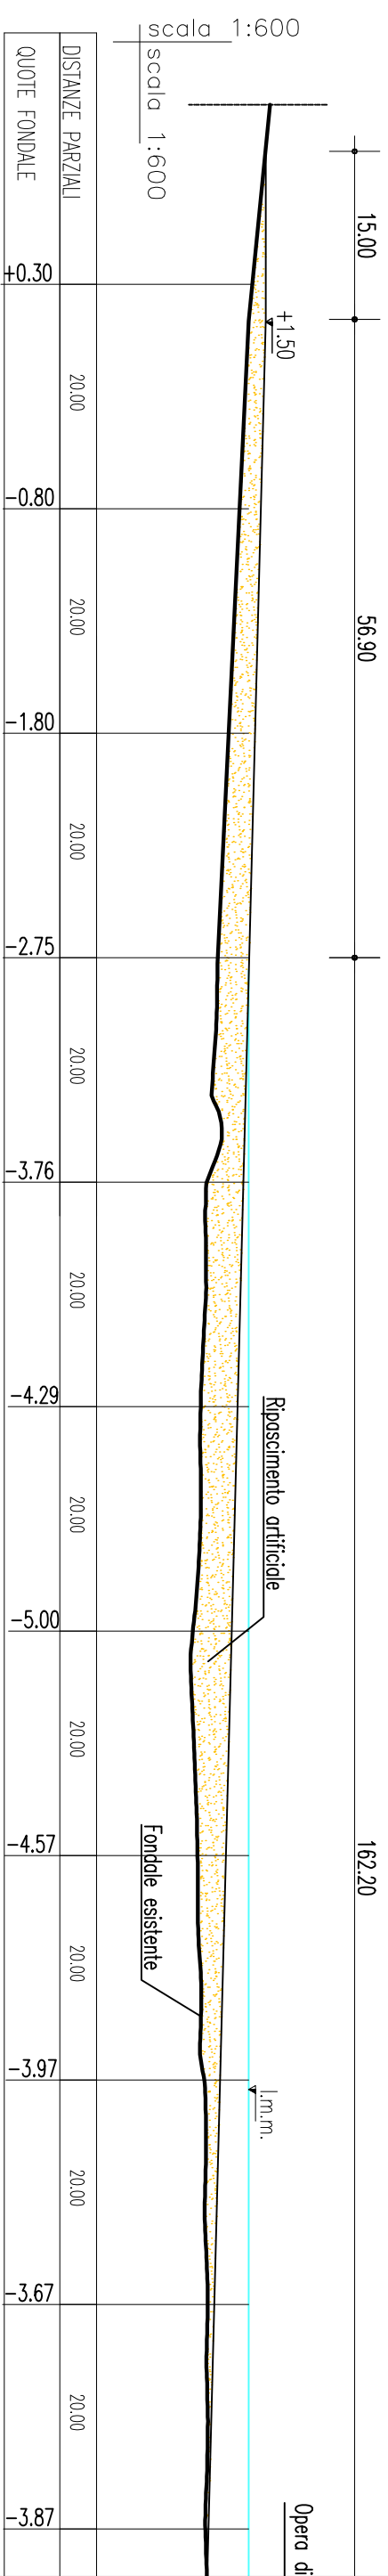


SEZIONE 42 - PROG. 1600,00m

RIPASCIMENTO 290,00 m²

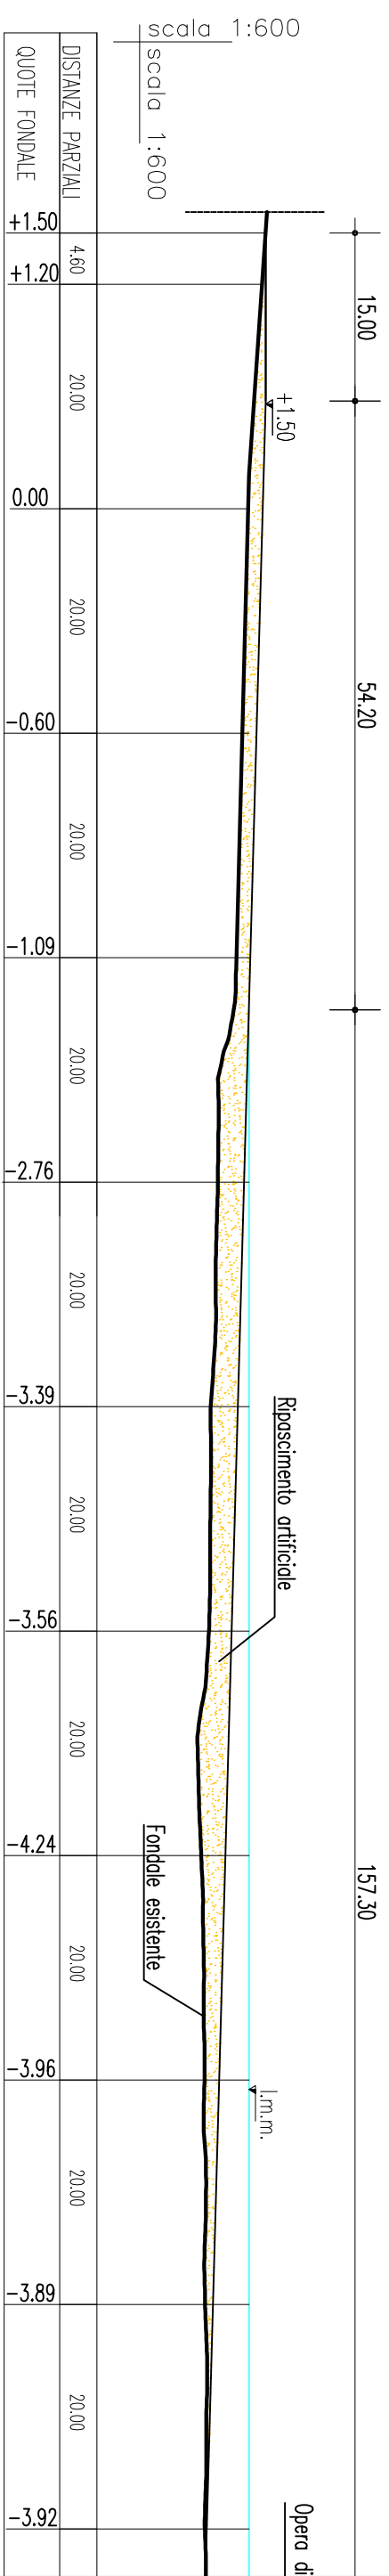

SEZIONE 43 - PROG. 1650,00m


RIPASCIMENTO 395,00 m²

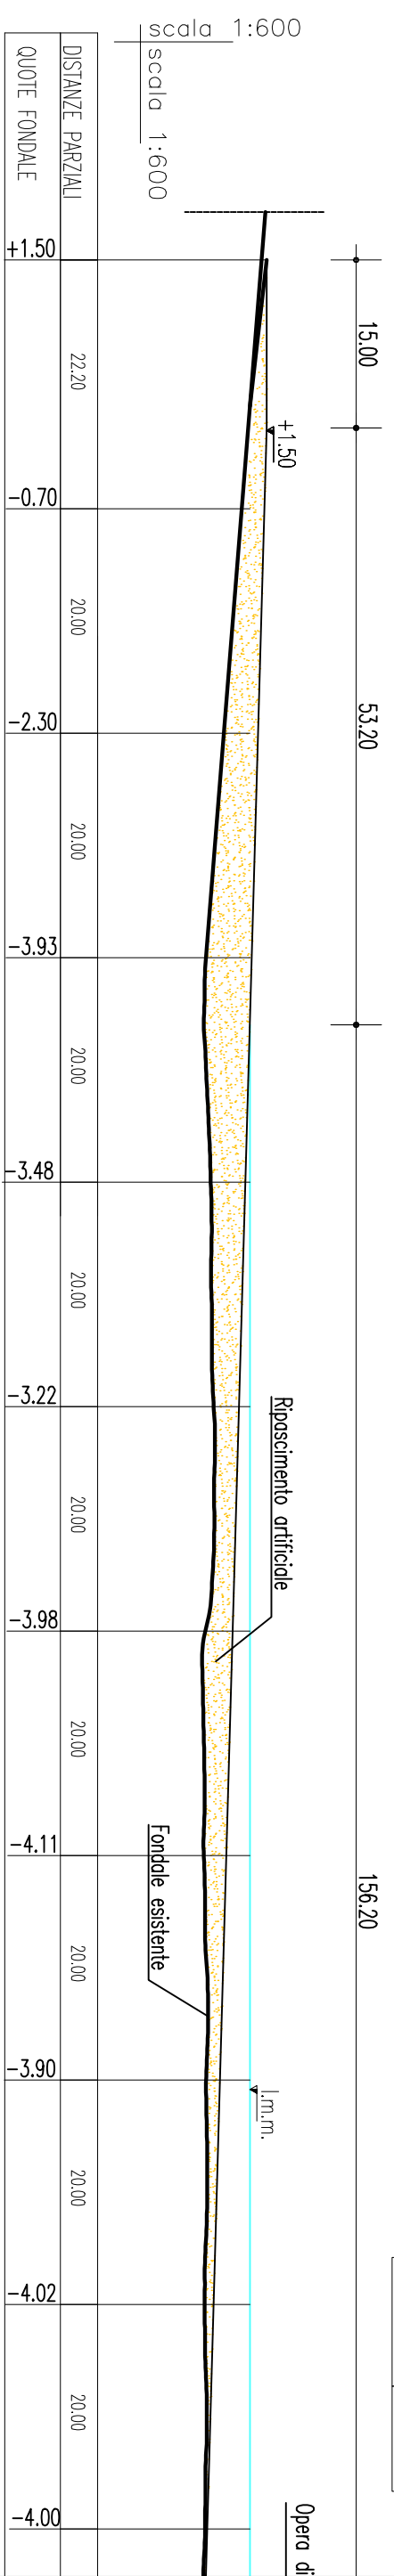

SEZIONE 43bis - PROG. 1650,00m

157,30


RIPASCIMENTO 410,00 m²

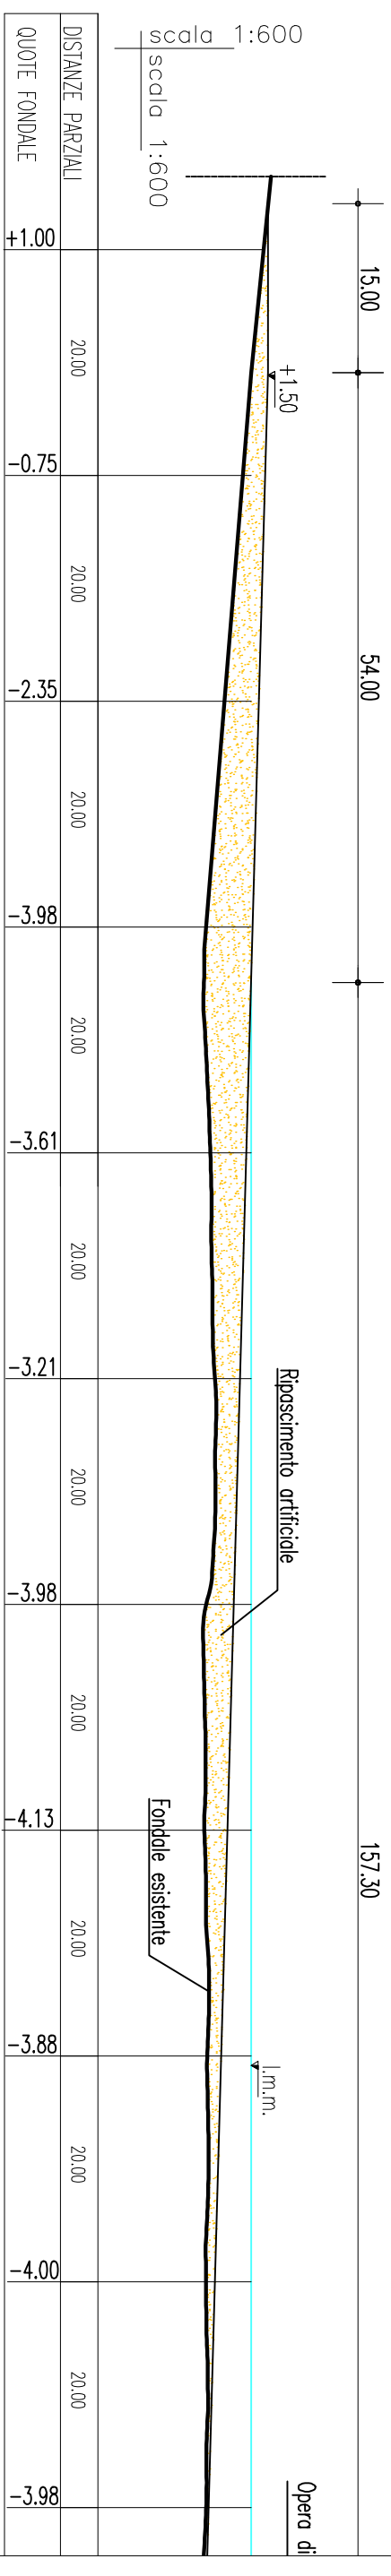

SEZIONE 44 - PROG. 1700,00m

154,70


RIPASCIMENTO 275,00 m²

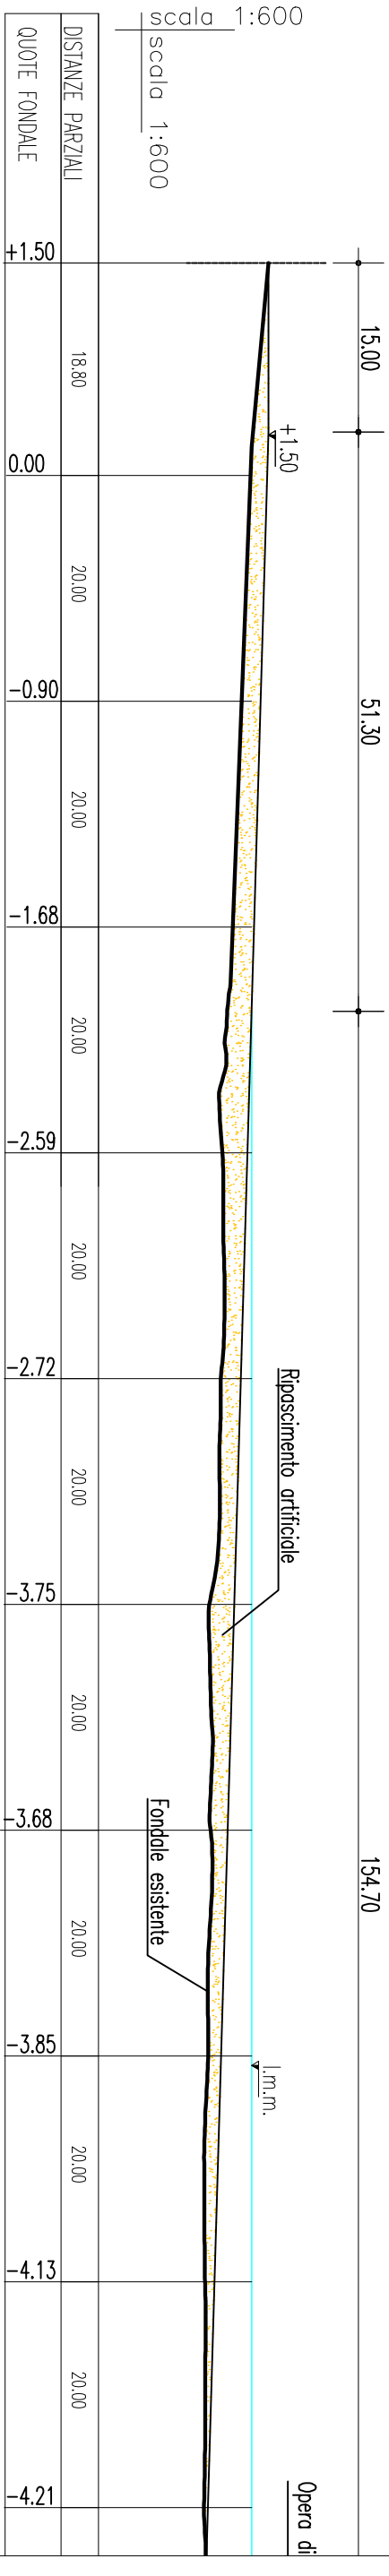

SEZIONE 45 - PROG. 1750,00m

154,50


RIPASCIMENTO 310,00 m²

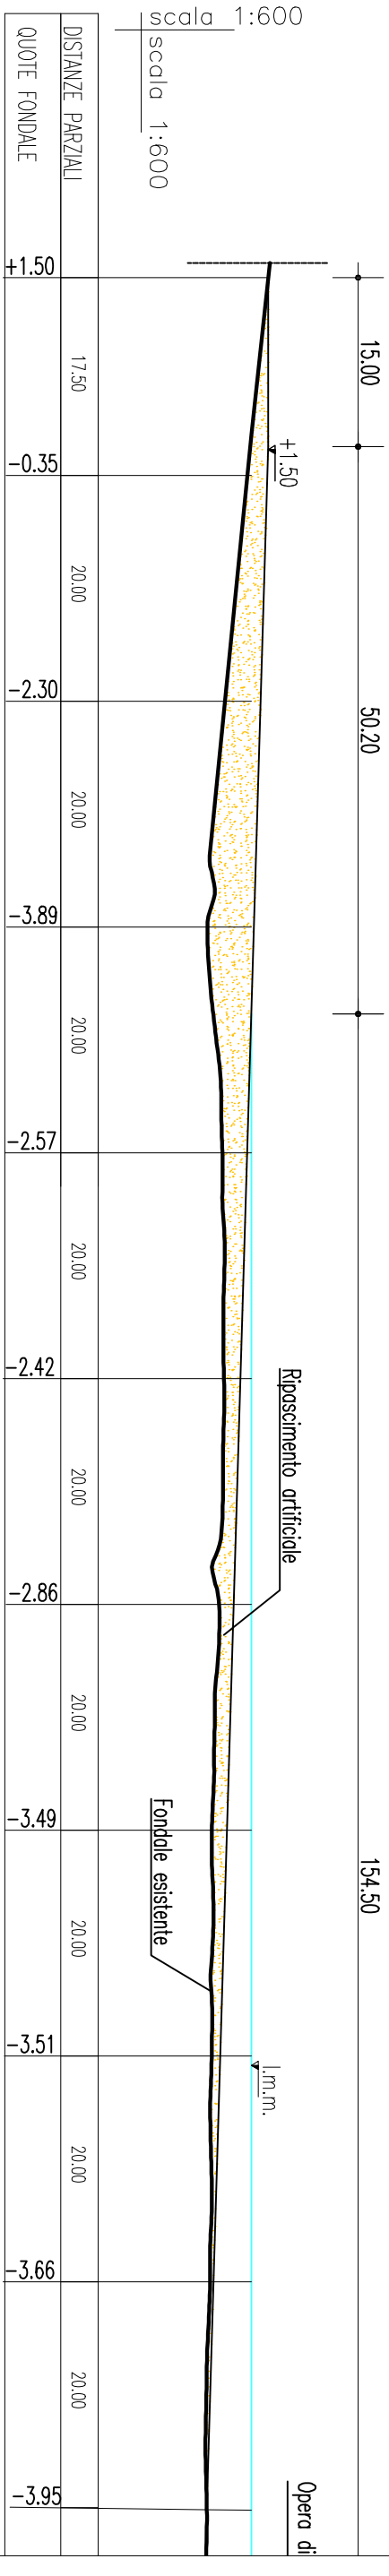

SEZIONE 46 - PROG. 1800,00m


155,60

RIPASCIMENTO 160,00 m²

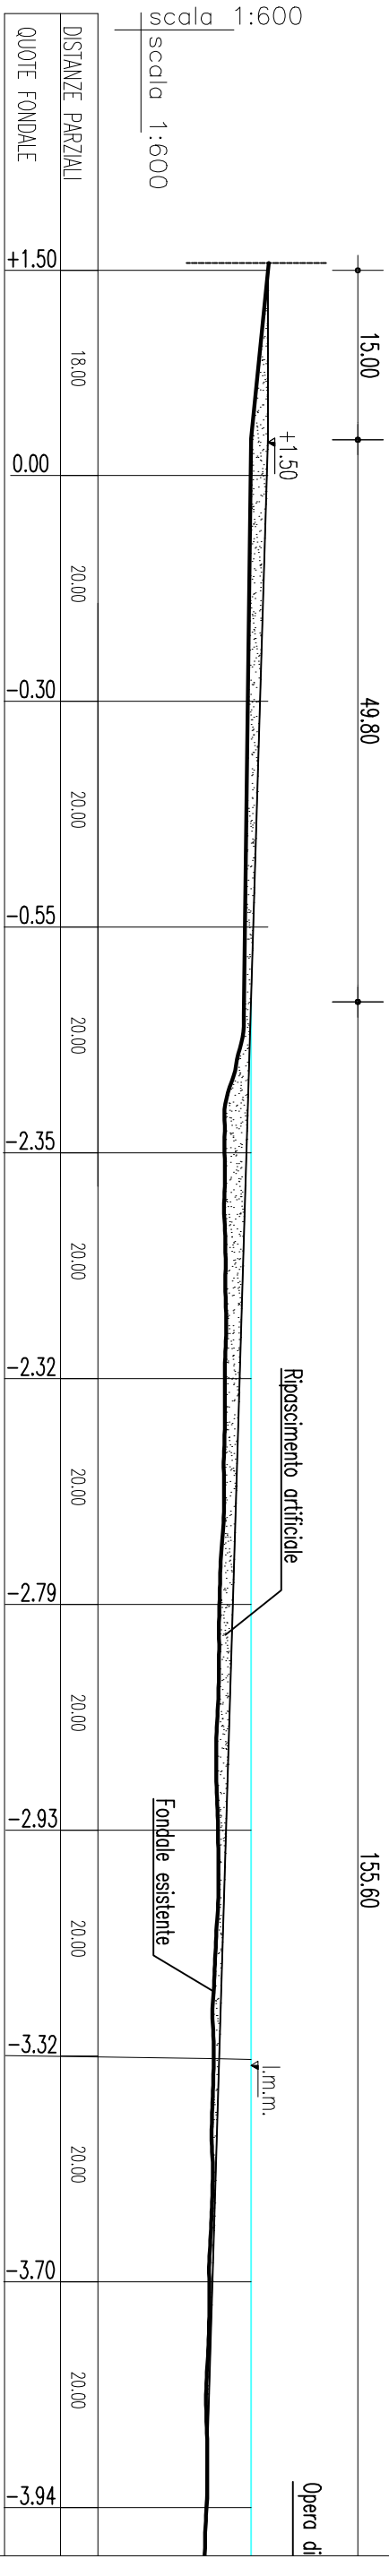


SEZIONE 47 - PROG. 1850,00m

RIPASCIMENTO 240,00 m²

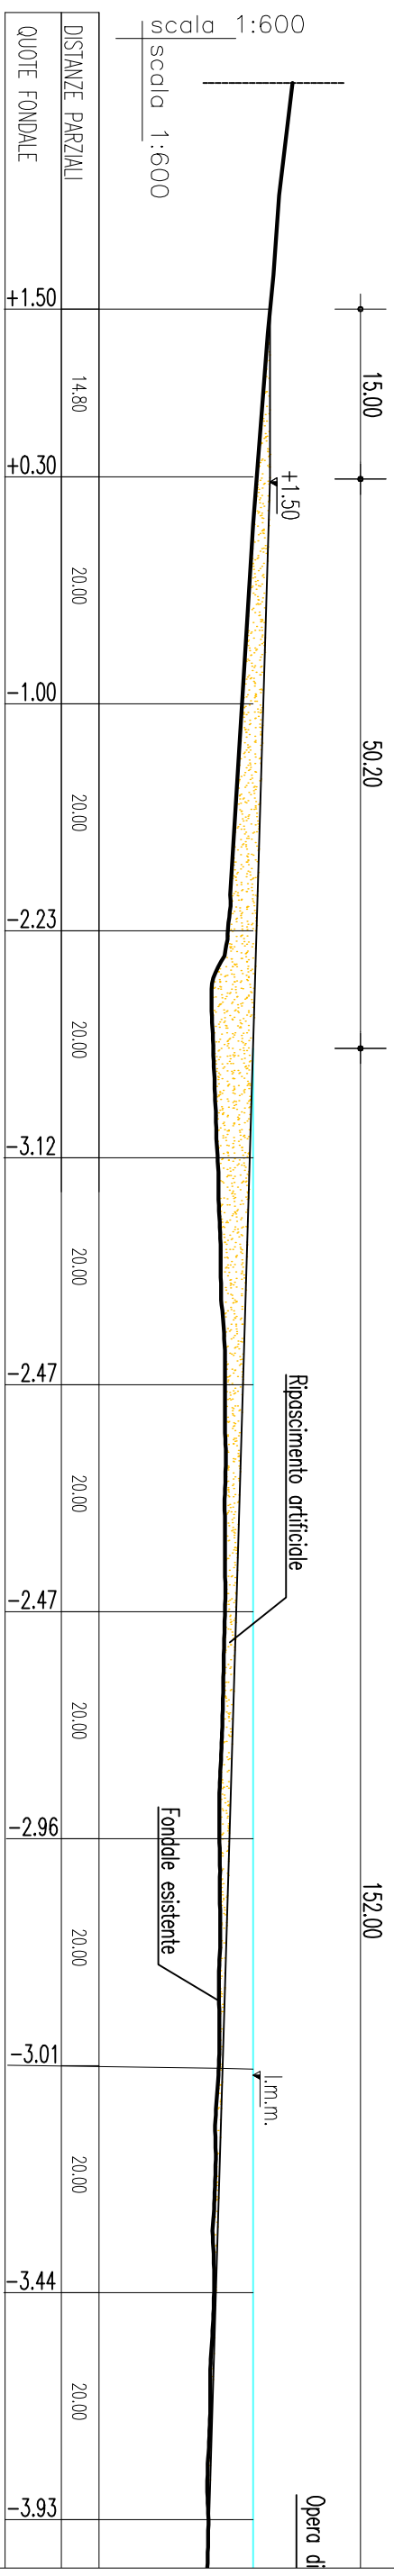


SEZIONE 48 - PROG. 1900,00m





RIPASCIMENTO 235,00 m²




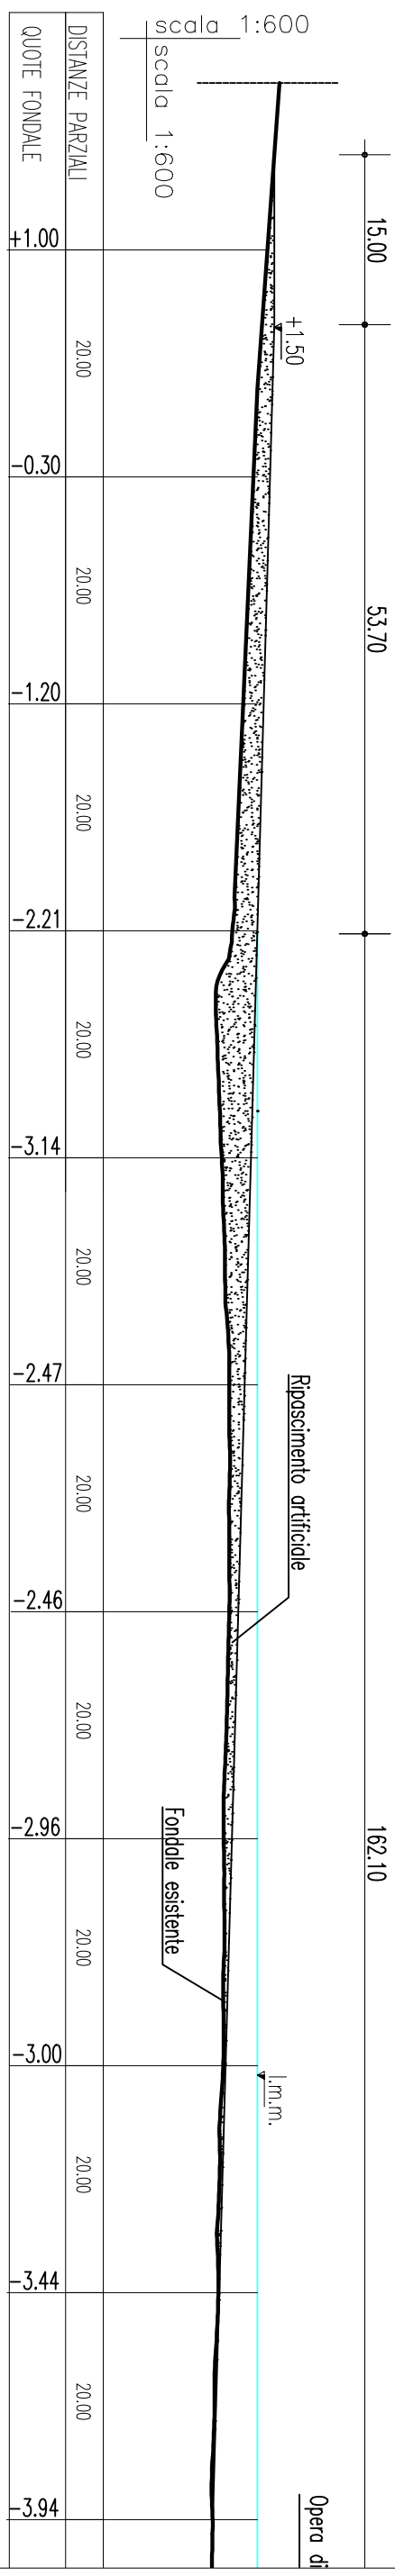


SEZIONE 49 - PROG. 1950,00m

RIPASCIMENTO 190,00 m²

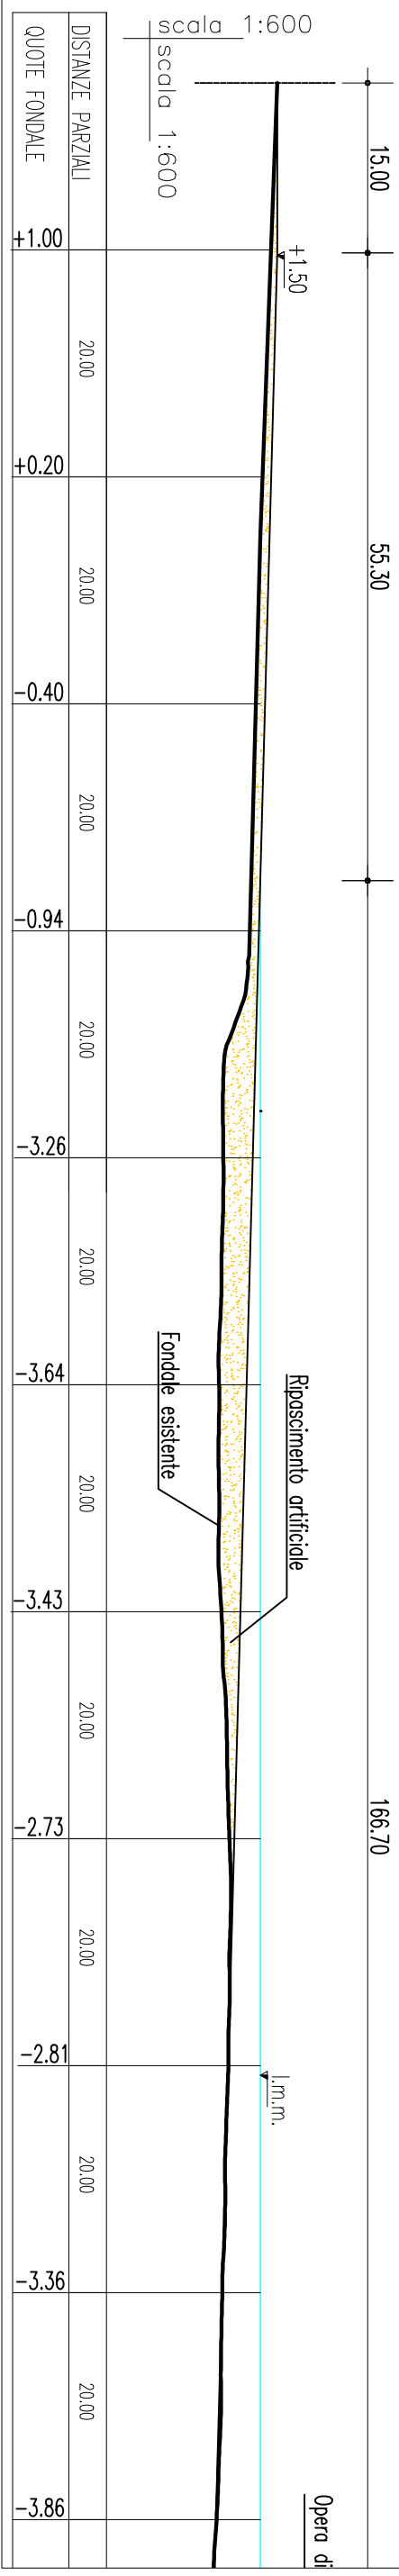


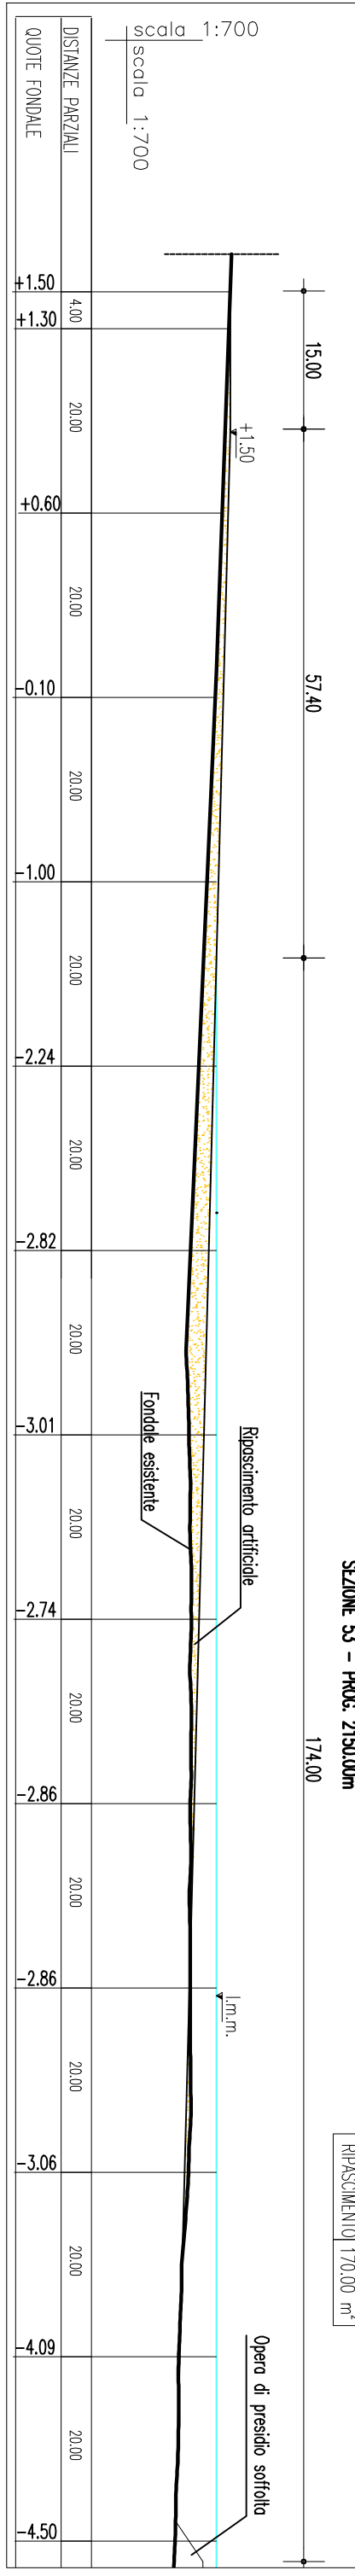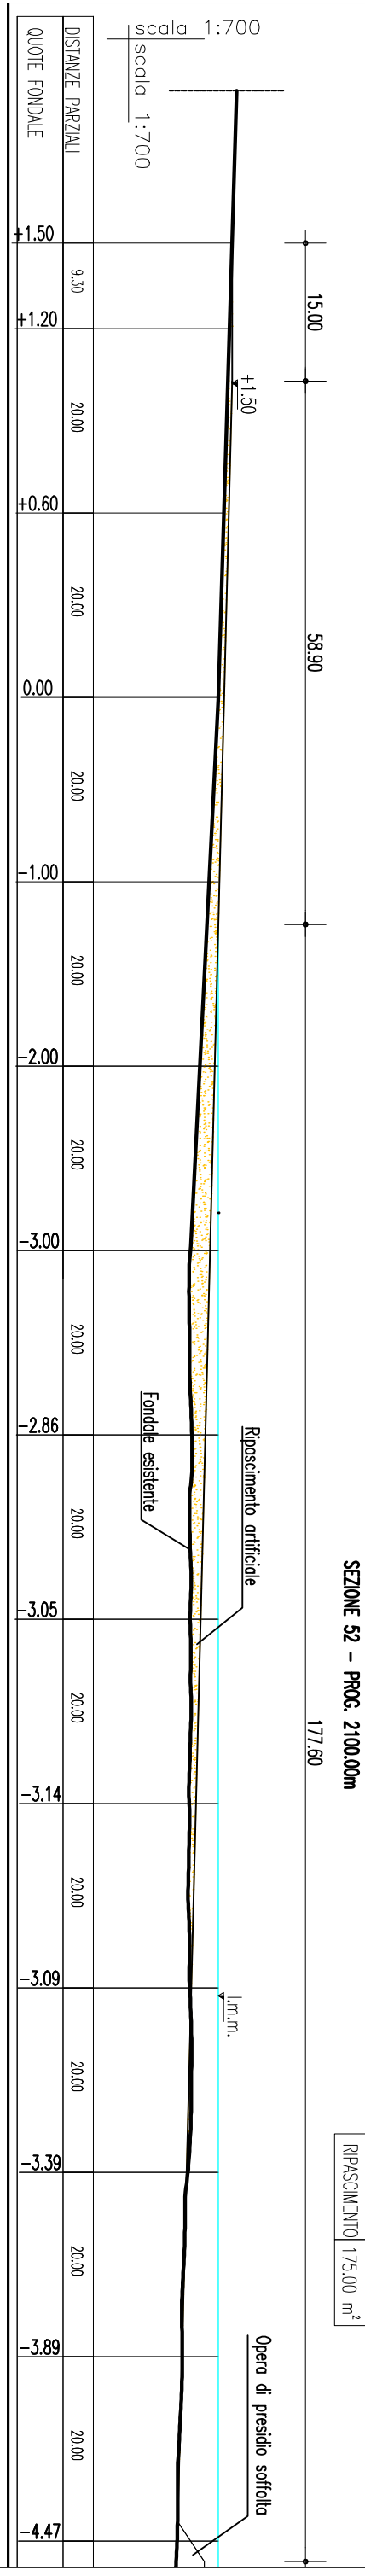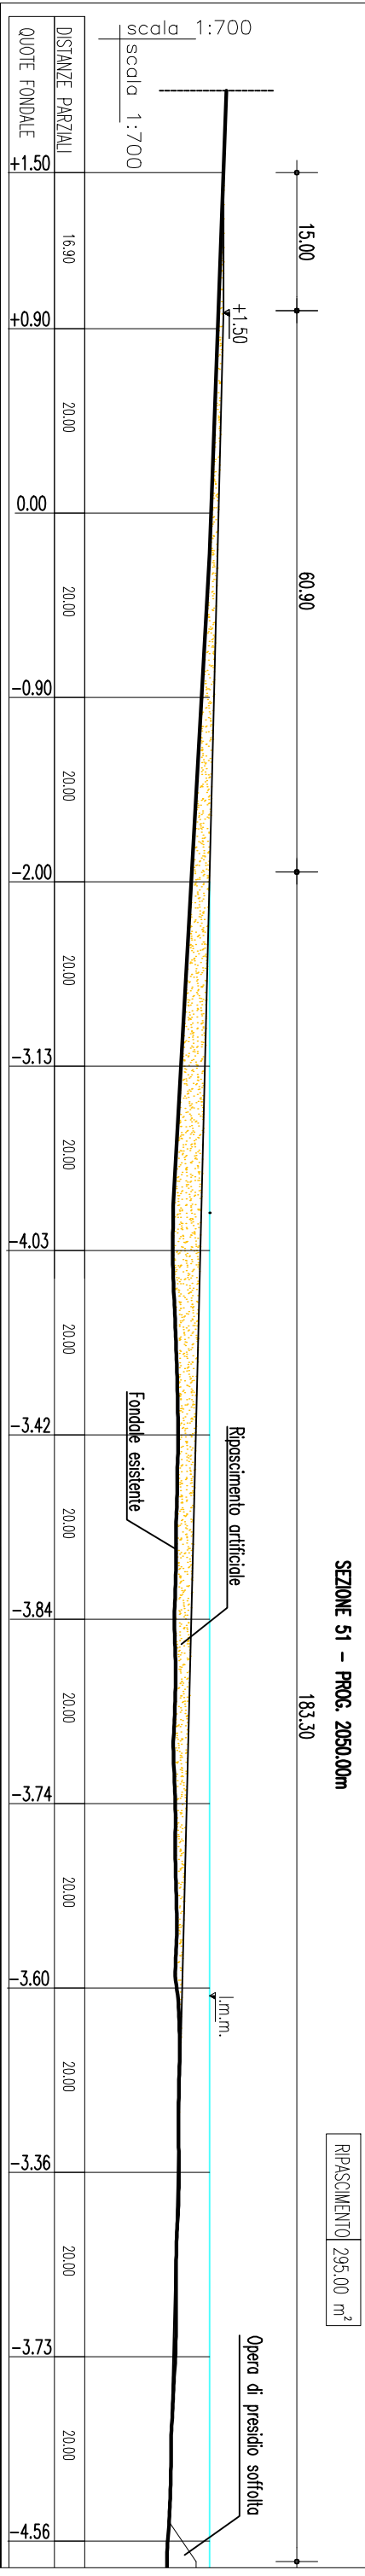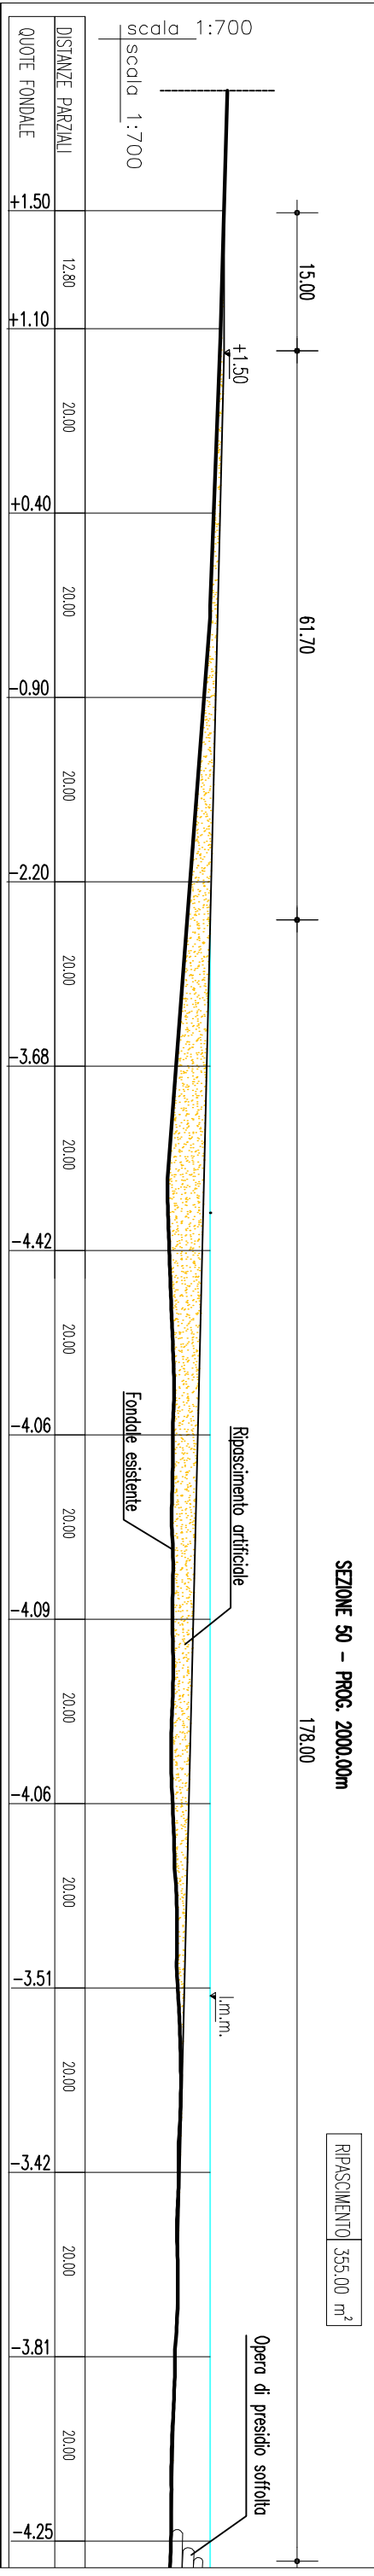

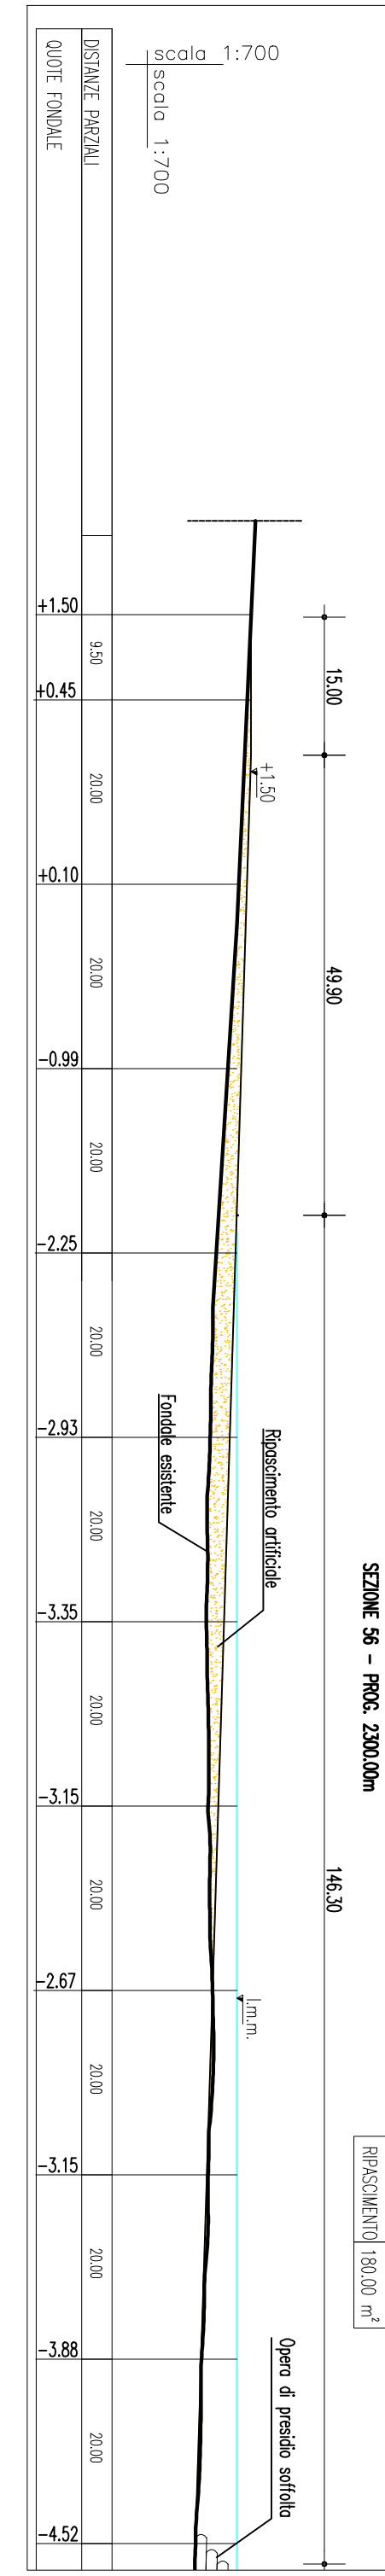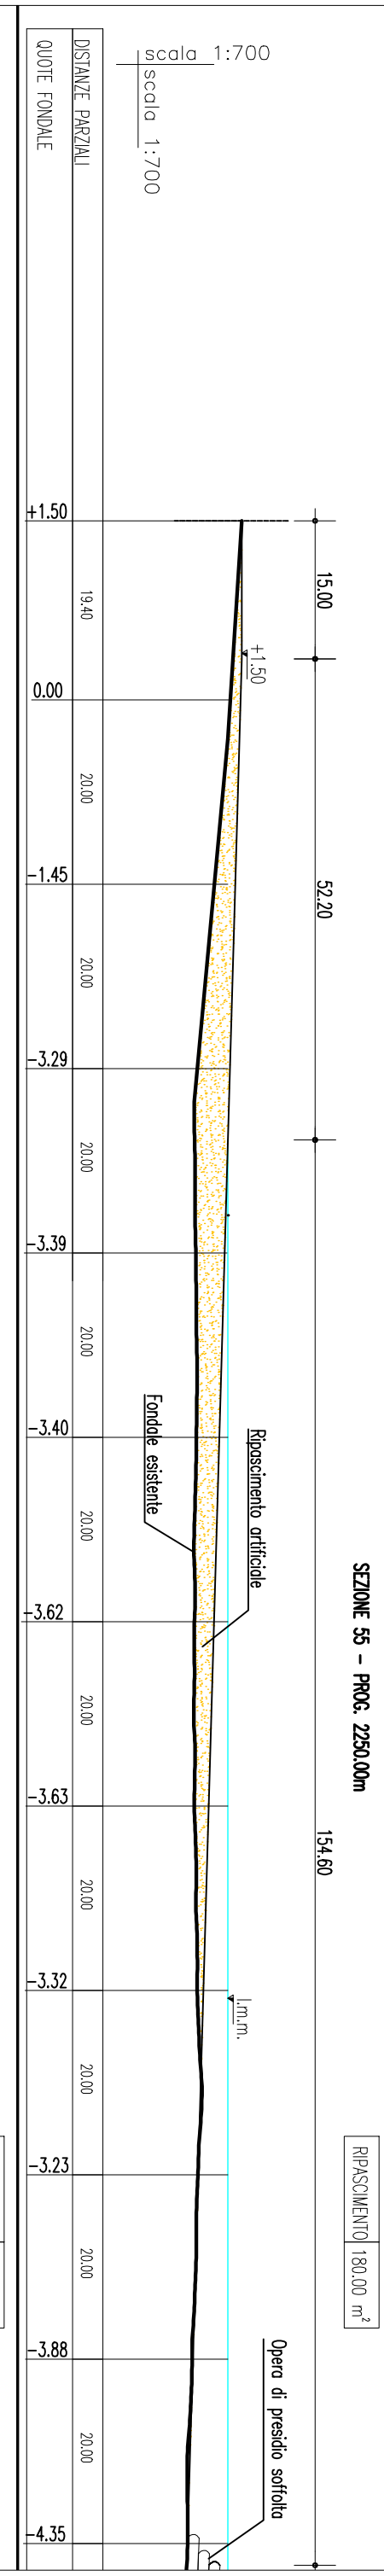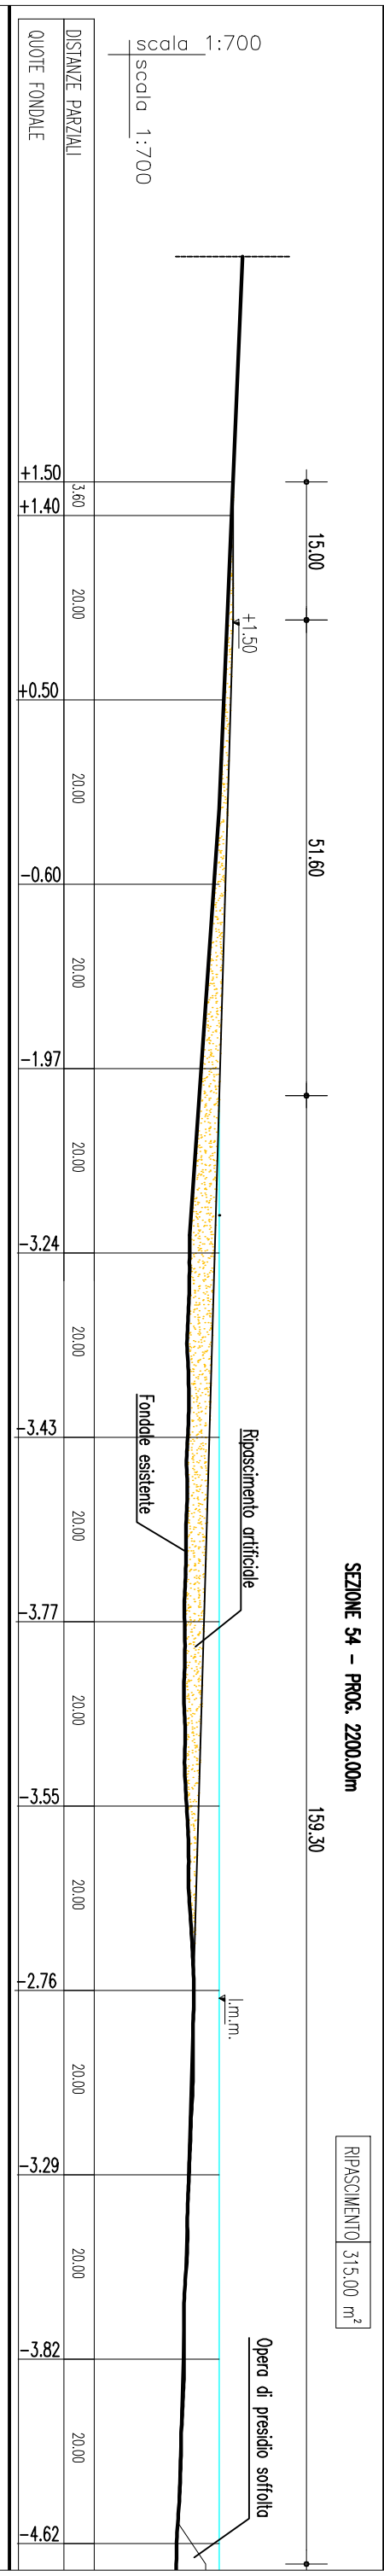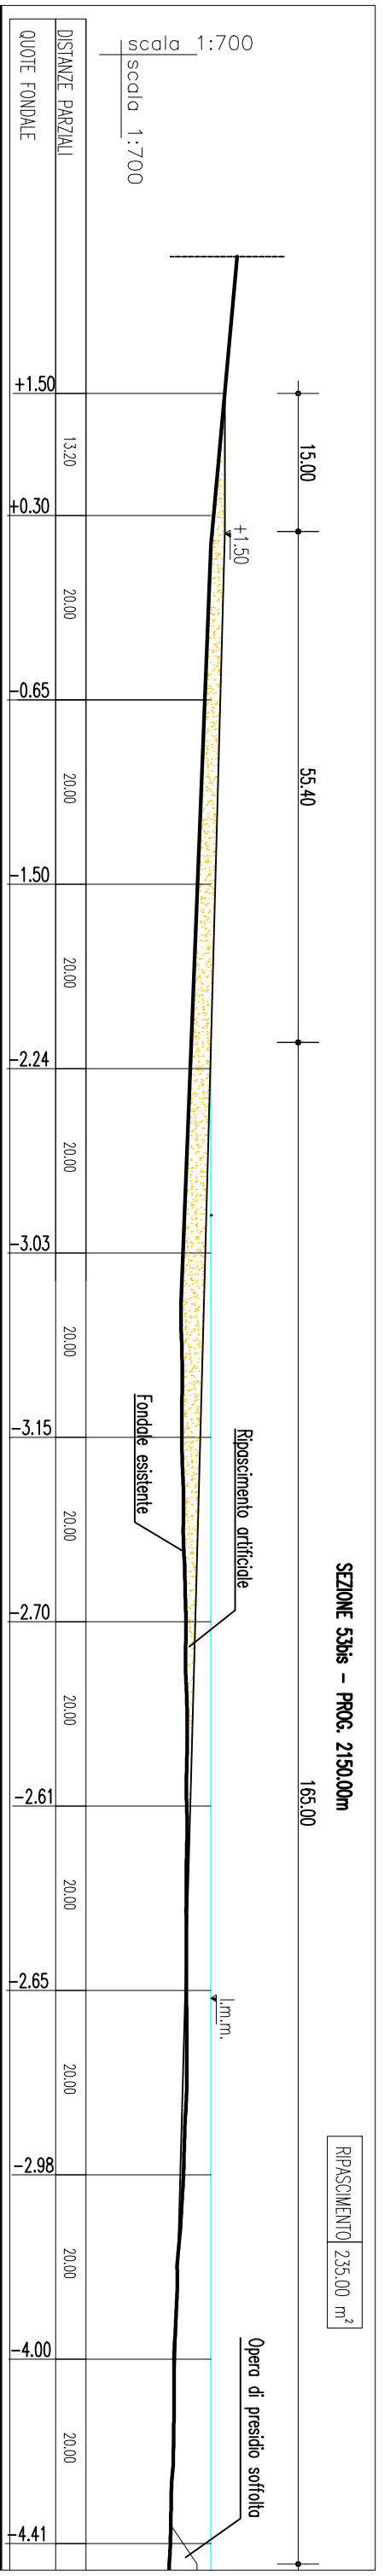

SEZIONE 57 - PROG. 2350.00m

RIPASCIMENTO 225.00 m²

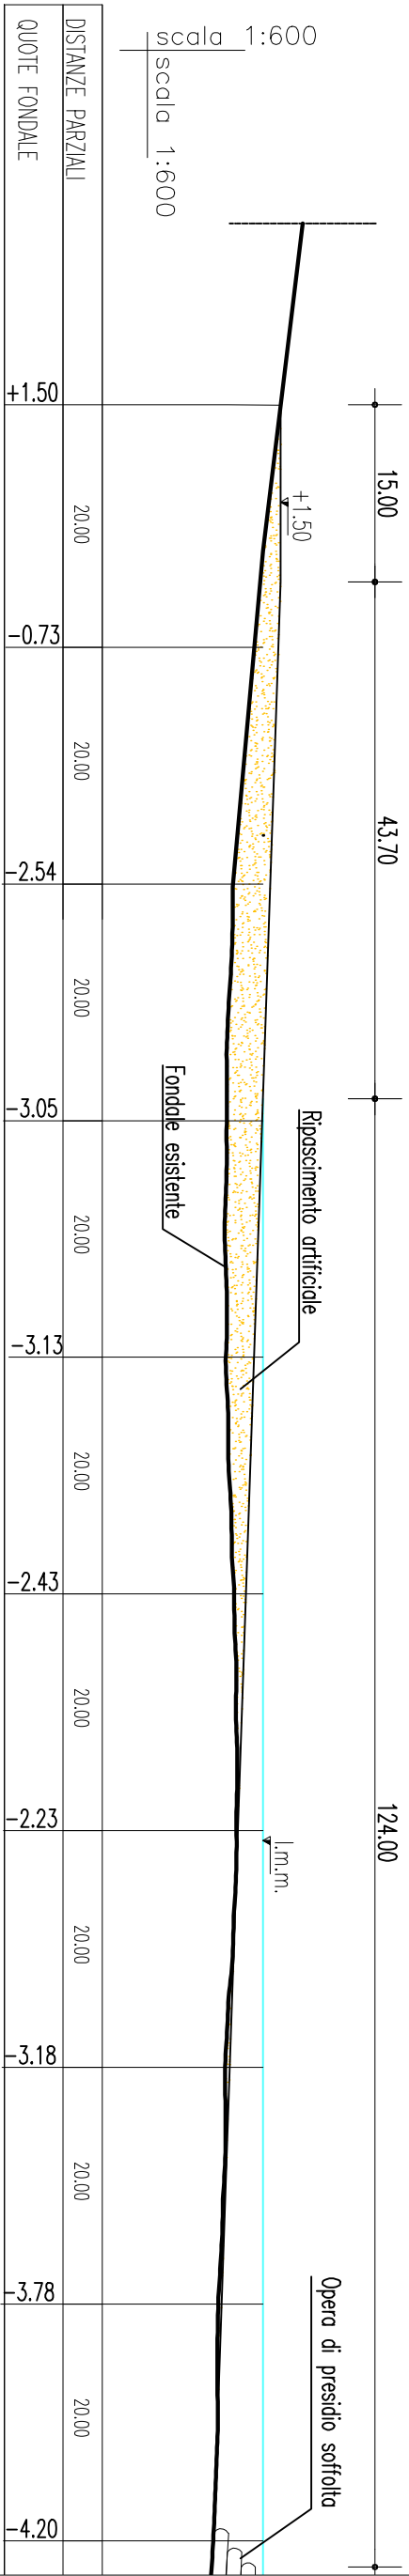

15.00

43.70

124.00

Ripascimento artificiale

Opera di presidio soffolta

l.m.m.


scala 1:600

DISTANZE PARZIALI

QUOTE FONDALE

SEZIONE 58 - PROG. 2400.00m

RIPASCIMENTO 240.00 m²

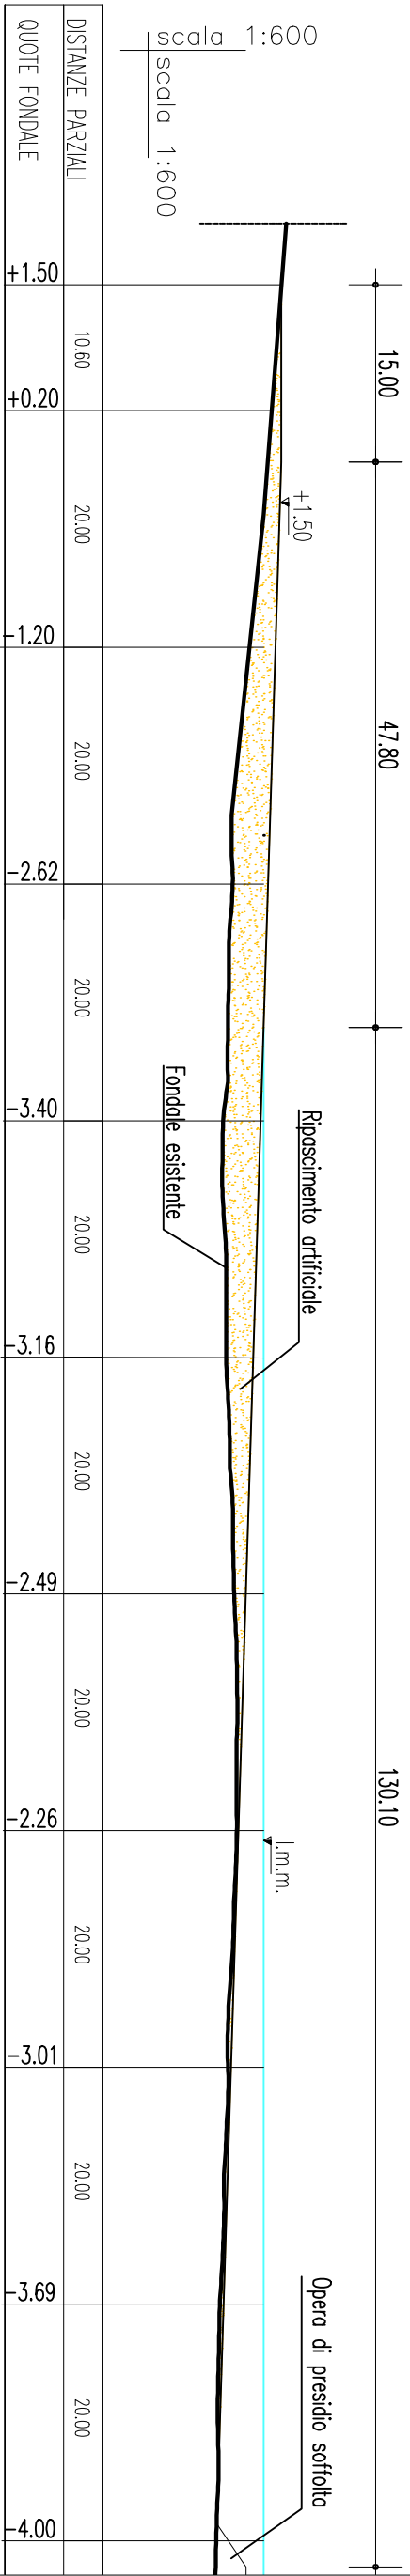

15.00

47.80

130.10

Ripascimento artificiale

Opera di presidio soffolta

l.m.m.


scala 1:600

DISTANZE PARZIALI

QUOTE FONDALE

SEZIONE 59 - PROG. 2450.00m

RIPASCIMENTO 185.00 m²

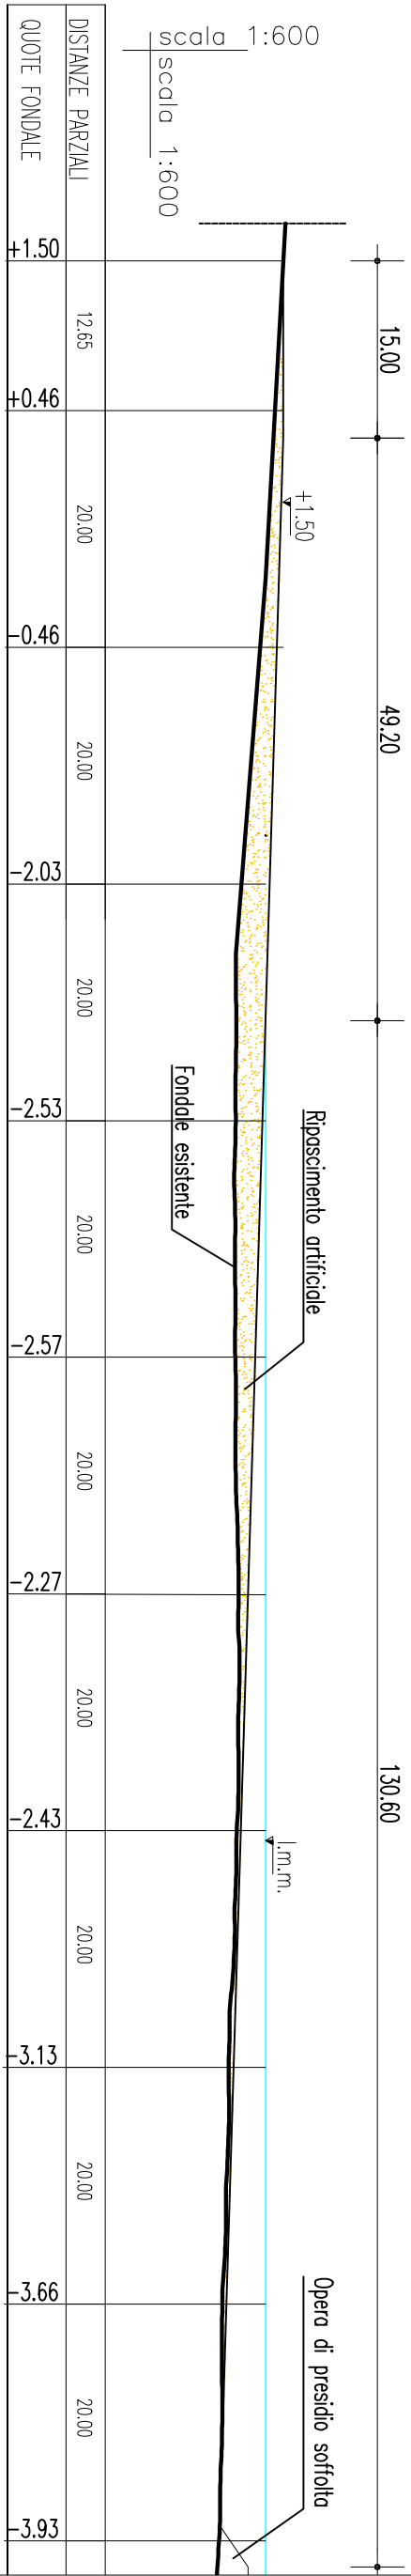

15.00

49.20

130.60

Ripascimento artificiale

Opera di presidio soffolta

l.m.m.

scala 1:600

DISTANZE PARZIALI

QUOTE FONDALE