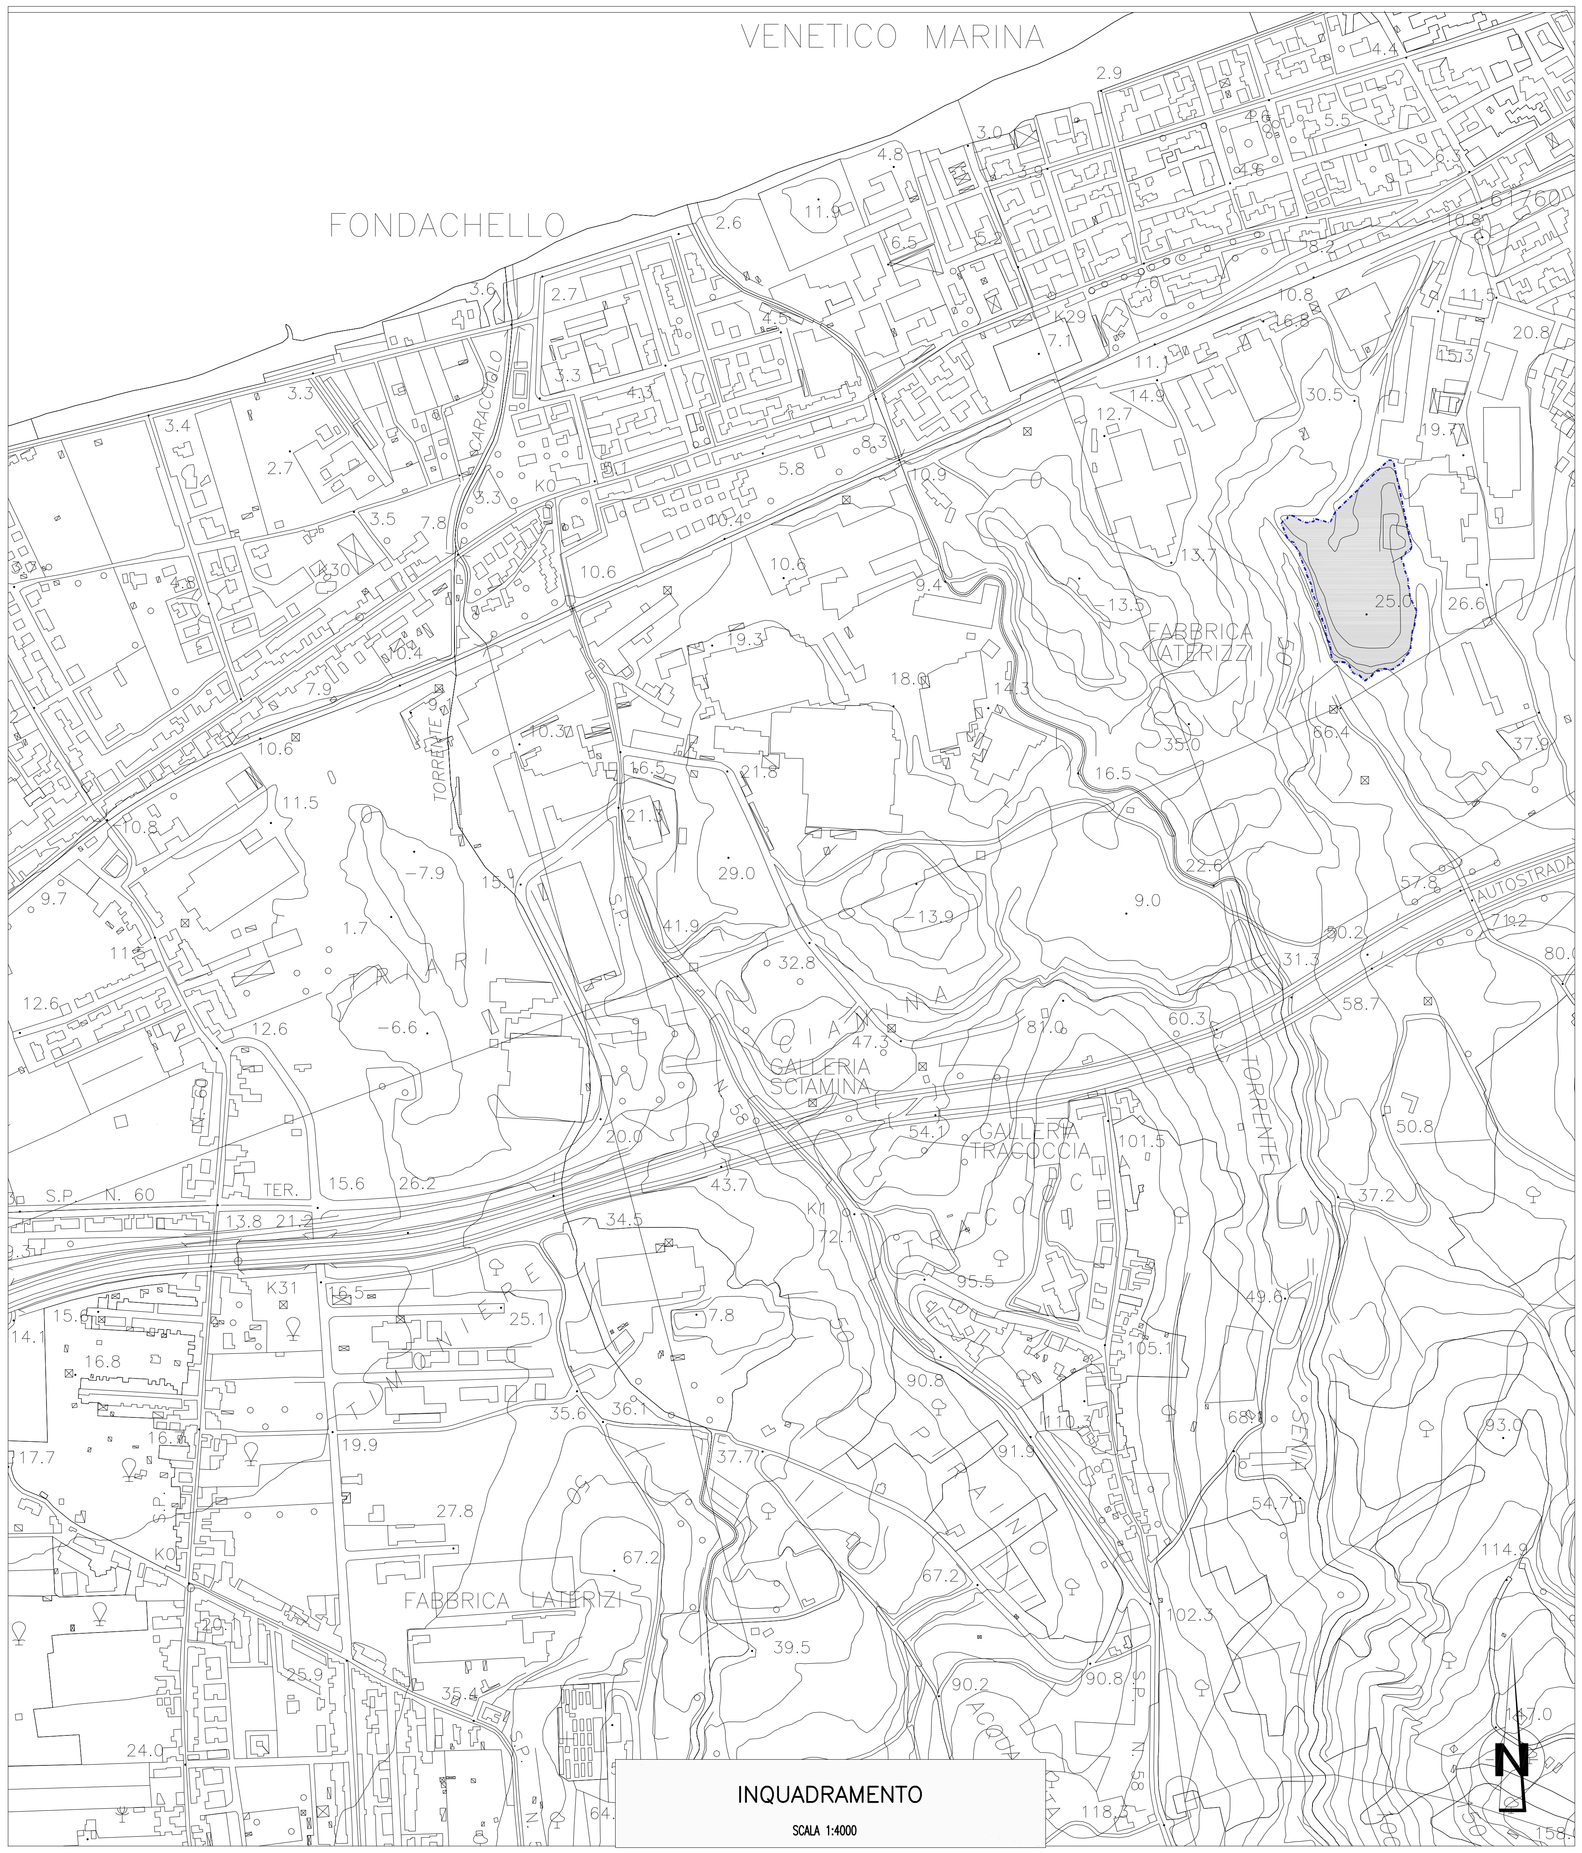

INQUADRAMENTO

SCALA 1:4000

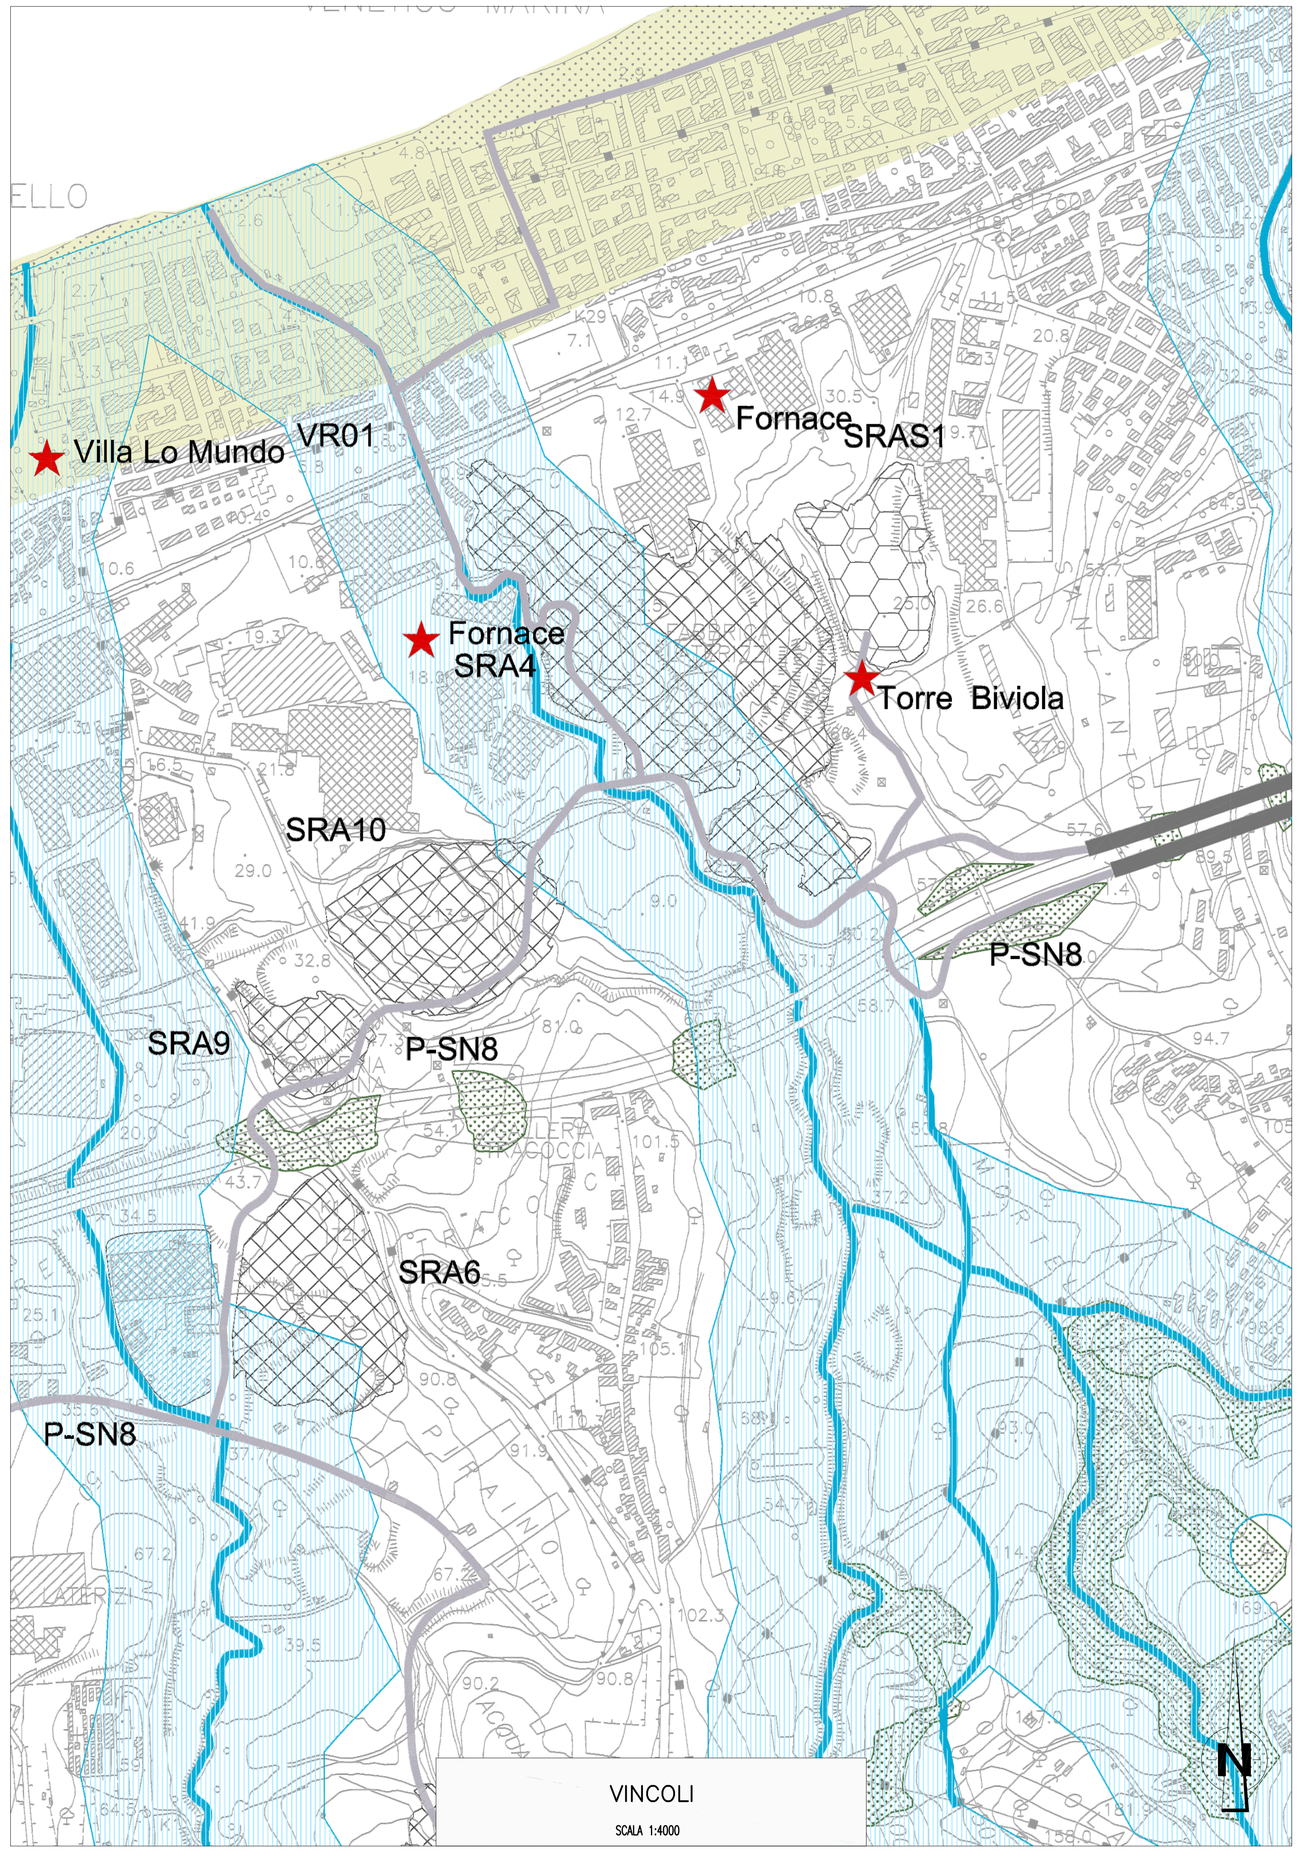

VINCOLI

SCALA 1:4000

NOTE GENERALI

KEYPLAN

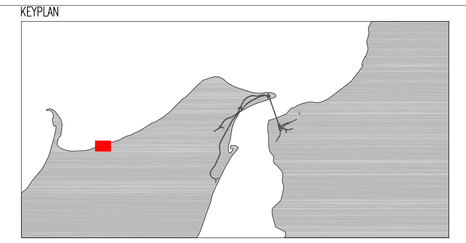

LEGENDA:

Vincoli paesaggistici ex D.Lgs 42/2004 art. 142

- Territori costieri compresi in una fascia di 300 m. dalla linea di battigia – Lett. a)
- Territori contermini ai laghi compresi in una fascia di 300 m.dalla linea di battigia – Lett. b)
- Fiumi, torrenti e corsi d'acqua e relative sponde per una fascia di 150 m. – Lett. c)
- Aree protette (Parchi Regionali e Riserve) – Lett. f)
- Territori ricoperti da foreste e da boschi e sottoposti a vincolo di rimboschimento – Lett. g)
- Area di interesse archeologico – Lett. m)
- Siti di interesse archeologico – Lett. m)

Aree di notevole interesse ex D.Lgs 42/2004 art. 136 Lett. d)

- 180078 – Paesaggi che si affacciano sullo Stretto del territorio comunale di Messina

Vincoli paesaggistici ex D.Lgs 42/2004 art. 142 Lett. f)

- ZPS IT9320043 – Isolotti Peloritani, Dorsale Curcurisi, Antennamare e area marina dello stretto di Messina
- SIC IT9320038 – Capo Peloro, Laghi di Ganzirri
- SIC IT9330011 – Dorsale Curcurisi - Antennamare
- Aree soggette a tutela paesaggistica definite dal PTPR(tbd)

Beni culturali ex D.Lgs 42/2004 art. 10

- Siti Archeologici
- Beni Archeologici
- Beni di interesse storico culturale

Aree soggette a tutela da parte del Piano Territoriale Paesaggistico Ambito 9
AREE SOGGETTE A LIVELLO DI TUTELA 2 (Norme di piano art.3)

- Aree costiere ad elevato valore paesaggistico–ambientale e vicolo cerlo antropico

AREE DI ECCEZIONALE VALORE PAESAGGISTICO AMBIENTALE SOGGETTE A LIVELLO DI TUTELA 3 (Norme di Piano art. 8)

- Crgni e territori circostanti per un raggio di 300m.

PROGETTO STRADALE E FERROVIARIO:

- Trincea
- Rilevato
- Viadotto
- Imbocco galleria
- Galleria artificiale
- Galleria naturale
- Area di sosta
- SA-RC
- SA-RC tratto in galleria
- Progetto ferroviario Fascio Bolano

CANTIERIZZAZIONE:

- PONTILI
  BICILIA: BP1 - BP2 - BP3
  CALABRIA: CP1
- CANTIERI OPERATIVI
  BICILIA: BI1, BI2, BI3, BI4, BI5, BI6, BI7, BI8
  CALABRIA: CO1
- CANTIERI LOGISTICI
  BICILIA: BB1, BB2, BB3, BB4, BB5
  CALABRIA: CB1
- SITI DI PRODUZIONE INERTI
  BICILIA: BC1, BC2, BC3
  CALABRIA: CC1
- VIABILITA'
- IMPIANTI DI BETOMAGGIO ESISTENTI
- IMPIANTI DI BETOMAGGIO NUOVI
- SITI DI RECUPERO AMBIENTALE
  BICILIA: BRA4, BRA5, BRA6, BRA7, BRA8, BRA9, BRA10
  CALABRIA: CRA3, CRA4, CRA5, CRA6
- DISCARICHE RIFIUTI SPECIALI NON PERICOLOSI
  BICILIA: BRA6, BRA81, BRA82
  CALABRIA: DISCARICA
- STAZIONE METROPOLITANE
  BICILIA: BS1, BS2, BS3
- CASSA DI ESPANSIONE
- PISTE DI CANTIERE
- IMPIANTI DI FRANTUMAZIONE
- IMPIANTI DI SEPARAZIONE VTR, SPRITZ
- IMPIANTI DI LAVORAZIONE TERRE PER RIPASCIMENTI

Stretto di Messina

Concessionaria per la progettazione, realizzazione e gestione del collegamento stabile tra la Sicilia e il Continente
Organismo di Diritto pubblico
(Legge n° 1158 del 17 dicembre 1971, modificata dal D.Lgs. n° 114 del 24 aprile 2003)

EurolinK

PONTE SULLO STRETTO DI MESSINA

PROGETTO DEFINITIVO

ALTERNATIVE AI SITI DI DEPOSITO

(Richieste CTVA del 22/12/2011 Prot. CTVA/2011/453 e del 16/03/2012 Prot. CTVA/2012/1012)

EUROLINK S.C.p.A.
IMPREGILO S.p.A.
SOCIETA' ITALIANA PER CONDOTTE D'ACQUA S.p.A.
COOPERATIVA MURATORI E CEMENTISTI - C.M.C. di Ravenna Soc. Coop. a.r.l.
SACYR S.A.U.
ISHIKAWAJIMA - HARIMA HEAVY INDUSTRIES CO. Ltd.
A.C.I. S.C.P.A. - CONSORZIO STABILE

IL PROGETTISTA	IL CONTRAENTE GENERALE	STRETTO DI MESSINA DIRETTORE GENERALE	STRETTO DI MESSINA AMMINISTRATORE DELEGATO
Arch. G. V. Pulvirenti Ordine Architetti Catania n° 1453 Ing. E. Pisoni Ordine Ingegneri Prov. Milano n° 15408	(Ing. P.P. Marcheselli)	(Ing. G. Fiammenghi)	(Dott. P. Ciucci)

Firmato digitalmente ai sensi dell'Art. 21 del D.Lgs. 82/2005

COLLEGAMENTI VERSANTE SICILIA

CZV1085_F0

CANTIERI

SRAS 1

PROGETTO DEFINITIVO DISCARICA

INQUADRAMENTO TERRITORIALE – TAVOLA DEI VINCOLI

CODICE: C G 0 0 0 0 P P X V S C Z C 4 S D 7 9 0 0 0 0 0 1 FO

SCALA: 1:4000

REV.	DATA	DESCRIZIONE	REDATTO	VERIFICATO	APPROVATO
F0	31/05/2012	EMISSIONE FINALE	R.CILIBERTI	D.BELFIORE	G.PULVIRENTI